
MENUISERIES INT. et EXT. -1er ETAGE-

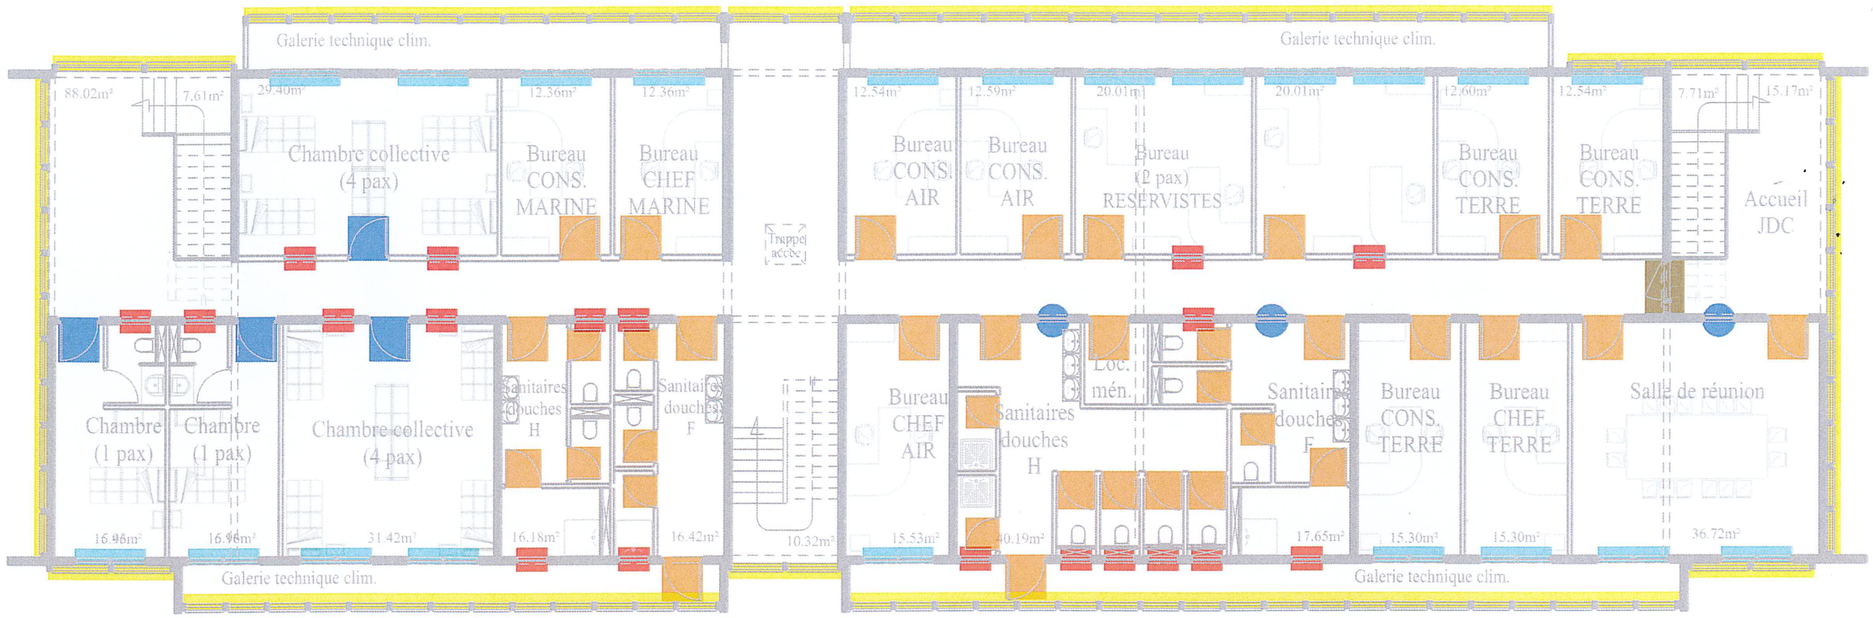

LEGENDE

- PB1: Porte bois âme pleine 83/204cm
- PB2: Porte bois EI60 83/204cm
- PB3: Porte métallique 90/215cm
- PS4: Porte stratifié (composite12mm)
- PV5: Porte ventelles (cadre métallique+ventelles bois)
- ALU5: 'Fenêtre + stores' : double vitrage+barreaudage alumunium+moustiquaire
- ALU7: Ventelles aluminium+moustiquaire 80/70cm
- ALU8: Ventelles aluminium+moustiquaire 80/200cm
- Ventelles bois

0 2.5 5 m

MINISTÈRE DES ARMÉES ET DES ANCIENS COMBATTANTS
Liberté Égalité Fraternité
SGA Secrétariat général pour l'administration
SID Service d'infrastructure de la Défense

Direction d'infrastructure de la défense de Cayenne
IC1 RICHARD Emmanuel

Chef Division projet: IC2 HUMMEL Yvan

Chef PMOE : ICDD DUMONT CH

Architecte: IMI LEQUATRE Anthony

CAYENNE BERTHELIN JOURNET
973 302 008Q
RELOCALISATION DU CIRFA ET DU CSNJ

DCE

PLAN DU 1er ETAGE -MENUISERIES INT. et EXT.-

N° COSI : 453349

N° Projet : -

Nom du fichier : 973302008Q_0017_N_01_DCE-DUMONTdgn

Juillet 2026

Indice : -

Echelle : 1/150

N° Ordre : 20