
ELECTRICITE -RDC-

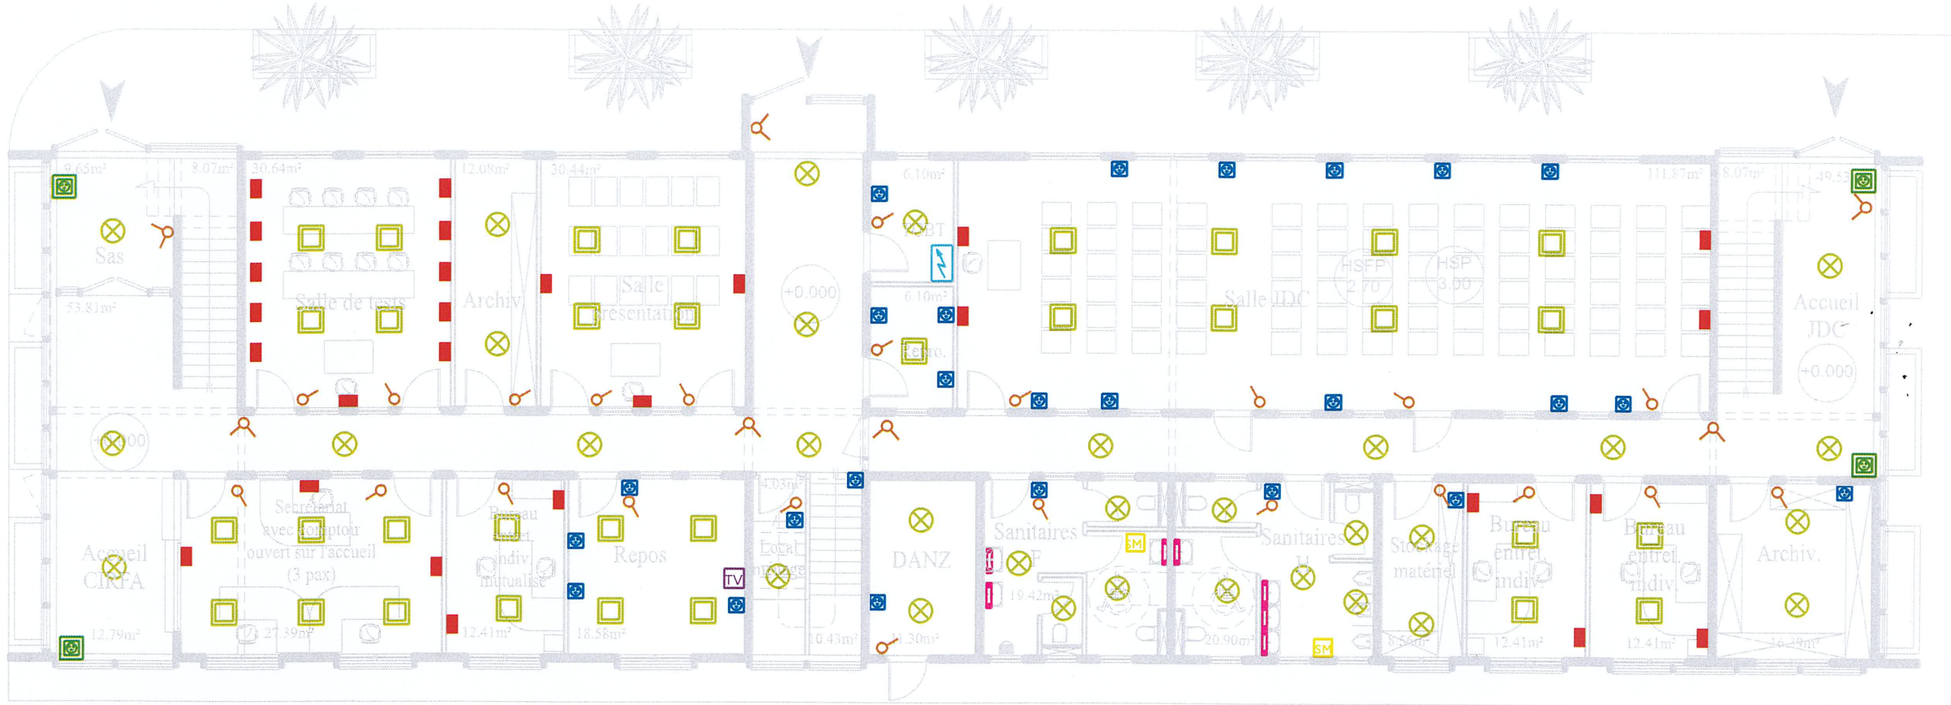

LEGENDE

- TYPE 1 - Dalle LED 600x600cm
- TYPE 2 -Plafonnier étanche (ampoue LED E27)
- Type 3- Applique lavabo
- Prise TV
- Poste accès informatique (4PC+2RJ45)
- Prise de courant
- Prise de courant étanche
- Interupteur
- Interupteur va et vient
- Sèche main
- Tableau électrique

1 Dessin

A131 PERSONNALISE 1:150

0 2.5 5 m

MINISTÈRE DES ARMÉES ET DES ANCIENS COMBATTANTS
Liberté Égalité Fraternité
SGA Secrétariat général pour l'administration

Direction d'infrastructure de la défense de Cayenne
IC1 RICHARD Emmanuel

Chef Division projet: IC2 HUMMEL Yvan

Chef PMOE : ICDD DUMONT CH

Architecte: IMI LEQUATRE Anthony

CAYENNE BERTHELIN JOURNET
973 302 008Q
RELOCALISATION DU CIRFA ET DU CSNJ

DCE

PLAN RDC -ELECTRICITE-

N° COSI : 453349

N° Projet : -

Nom du fichier : 973302008Q_0017_N_00_DCE-DUMONT.dgn

Juillet 2026

Indice : -

Echelle : 1/150

N° Ordre : 21