
# ELECTRICITE -1erETAGE-

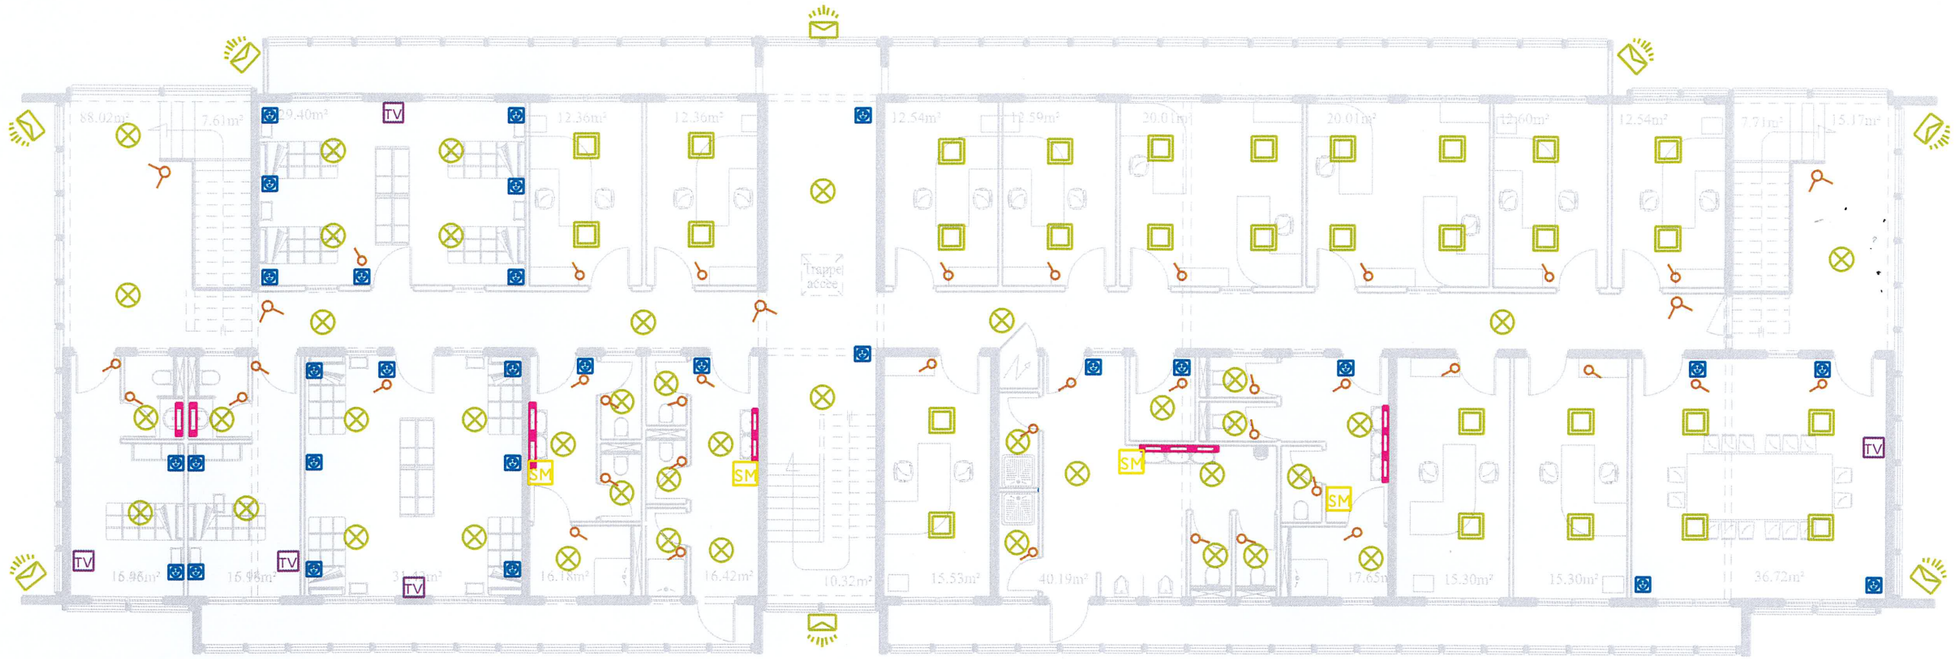


## LEGENDE

- TYPE 1 - Dalle LED 600x600cm
- TYPE 2 -Plafonnier étanche (ampoue LED E27)
- Type 3- Applique lavabo
- Type 4- Projecteur LED
- Prise TV
- Poste accès informatique (4PC+2RJ45)
- Prise de courant
- Interupteur
- Interupteur va et vient
- Sèche main

0 2.5 5 m

1 Dessin

A132 PERSONNALISE 1:150

MINISTÈRE DES ARMÉES ET DES ANCIENS COMBATTANTS
Liberté
Égalité
Fraternité

SGA
Secrétariat général pour l'administration

Direction d'infrastructure de la défense de Cayenne
IC1
RICHARD Emmanuel

Chef Division projet:
IC2 HUMMEL Yvan

Chef PMOE :
ICDD DUMONT CH

Architecte:
IMI LEQUATRE Anthony

CAYENNE
BERTHELIN JOURNET
973 302 008Q
RELOCALISATION DU CIRFA ET DU CSNJ

DCE

PLAN DU 1er ETAGE
-ELECTRICITE-

N° COSI : 453349

N° Projet : -

Nom du fichier :
973302008Q_0017_N_01_DCE-DUMONTdgn

Juillet 2026

Indice : -

Echelle : 1/150

N° Ordre : 22