

CONTROLE D'ACCES -RDC-

ENTREE CIRFA-CSNJ

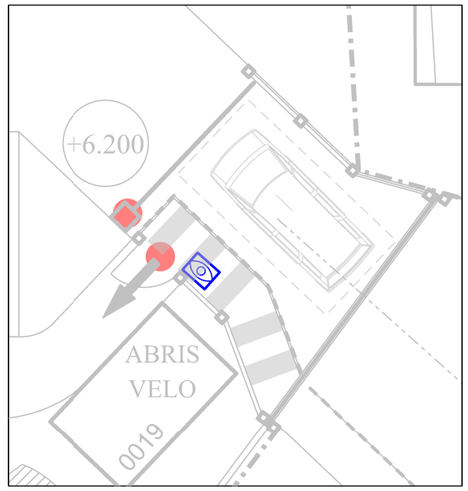

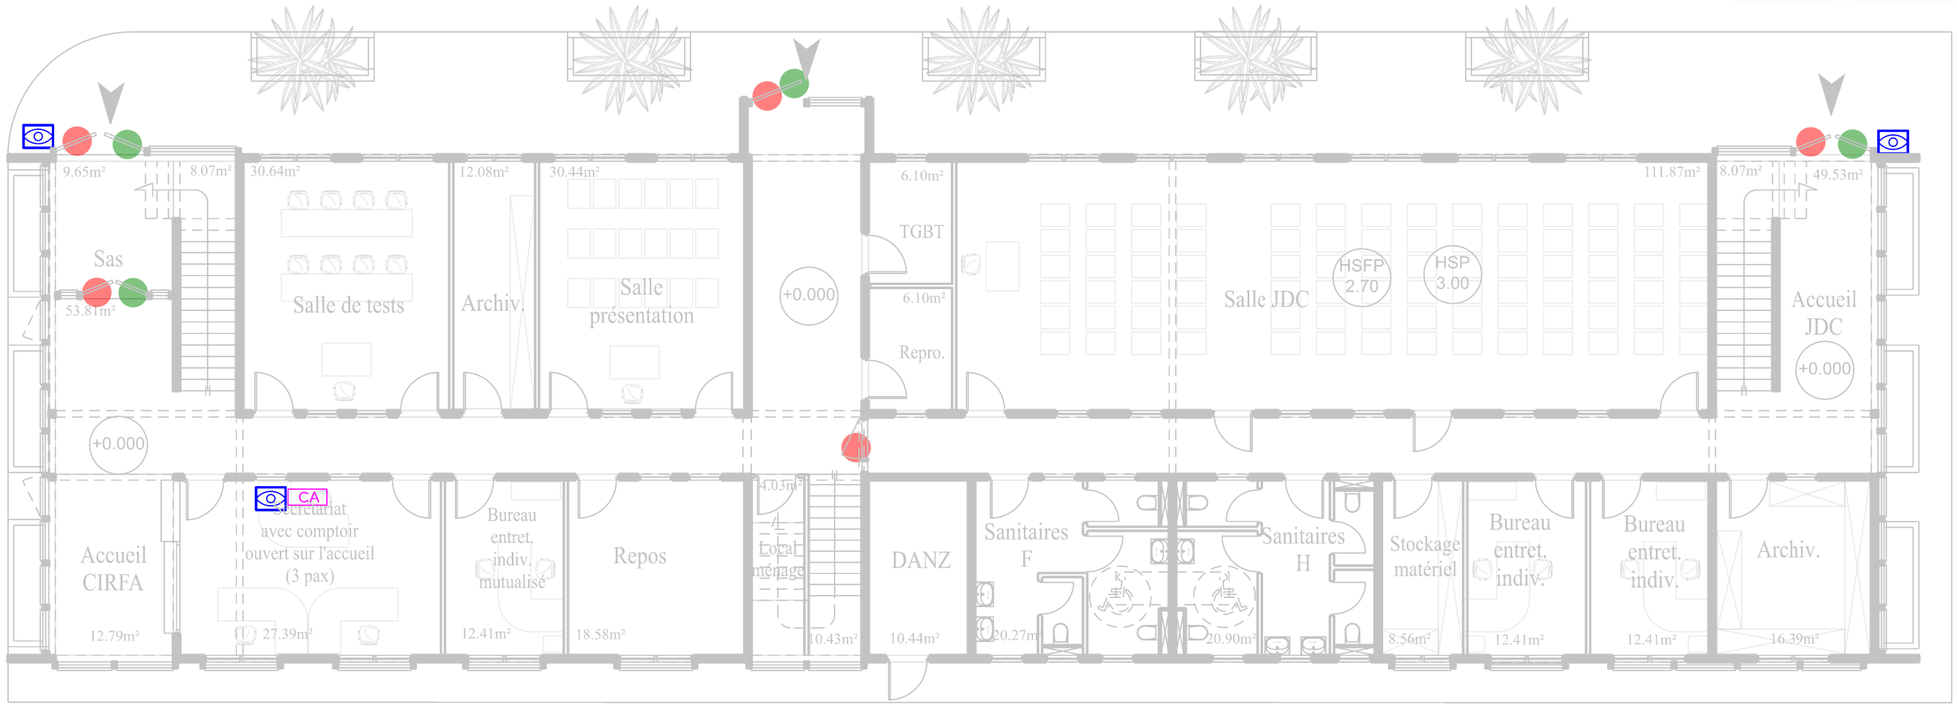

LEGENDE

- Lecteur badge ouverture ventouse
- Crémone pompier
- VISIOPHONE
- CA — Centrale d'accès

0 2.5 5 m

MINISTÈRE DES ARMÉES ET DES ANCIENS COMBATTANTS
Liberté
Égalité
Fraternité

SGA
Secrétariat général pour l'administration

SID
Service d'infrastructure de la Défense

Direction d'infrastructure de la défense de Cayenne
IC1
RICHARD Emmanuel

Chef Division projet:
IC2 HUMMEL Yvan

Chef PMOE :
ICDD DUMONT CH

Architecte:
IMI LEQUATRE Anthony

CAYENNE
BERTHELIN JOURNET
973 302 008Q
RELOCALISATION DU CIRFA ET DU CSNJ

DCE

PLAN RDC
-CONTROLE D'ACCES-

N° COSI : 453349	N° Projet : -
Nom du fichier : 973302008Q_0017_N_00_DCE-DUMONT.dgn	
Juillet 2026	Indice : -
Echelle : 1/150	N° Ordre : 27