
CARBET ACCEUIL JDC
(Eléctricité, Menuiserie, Revêtement de sol)

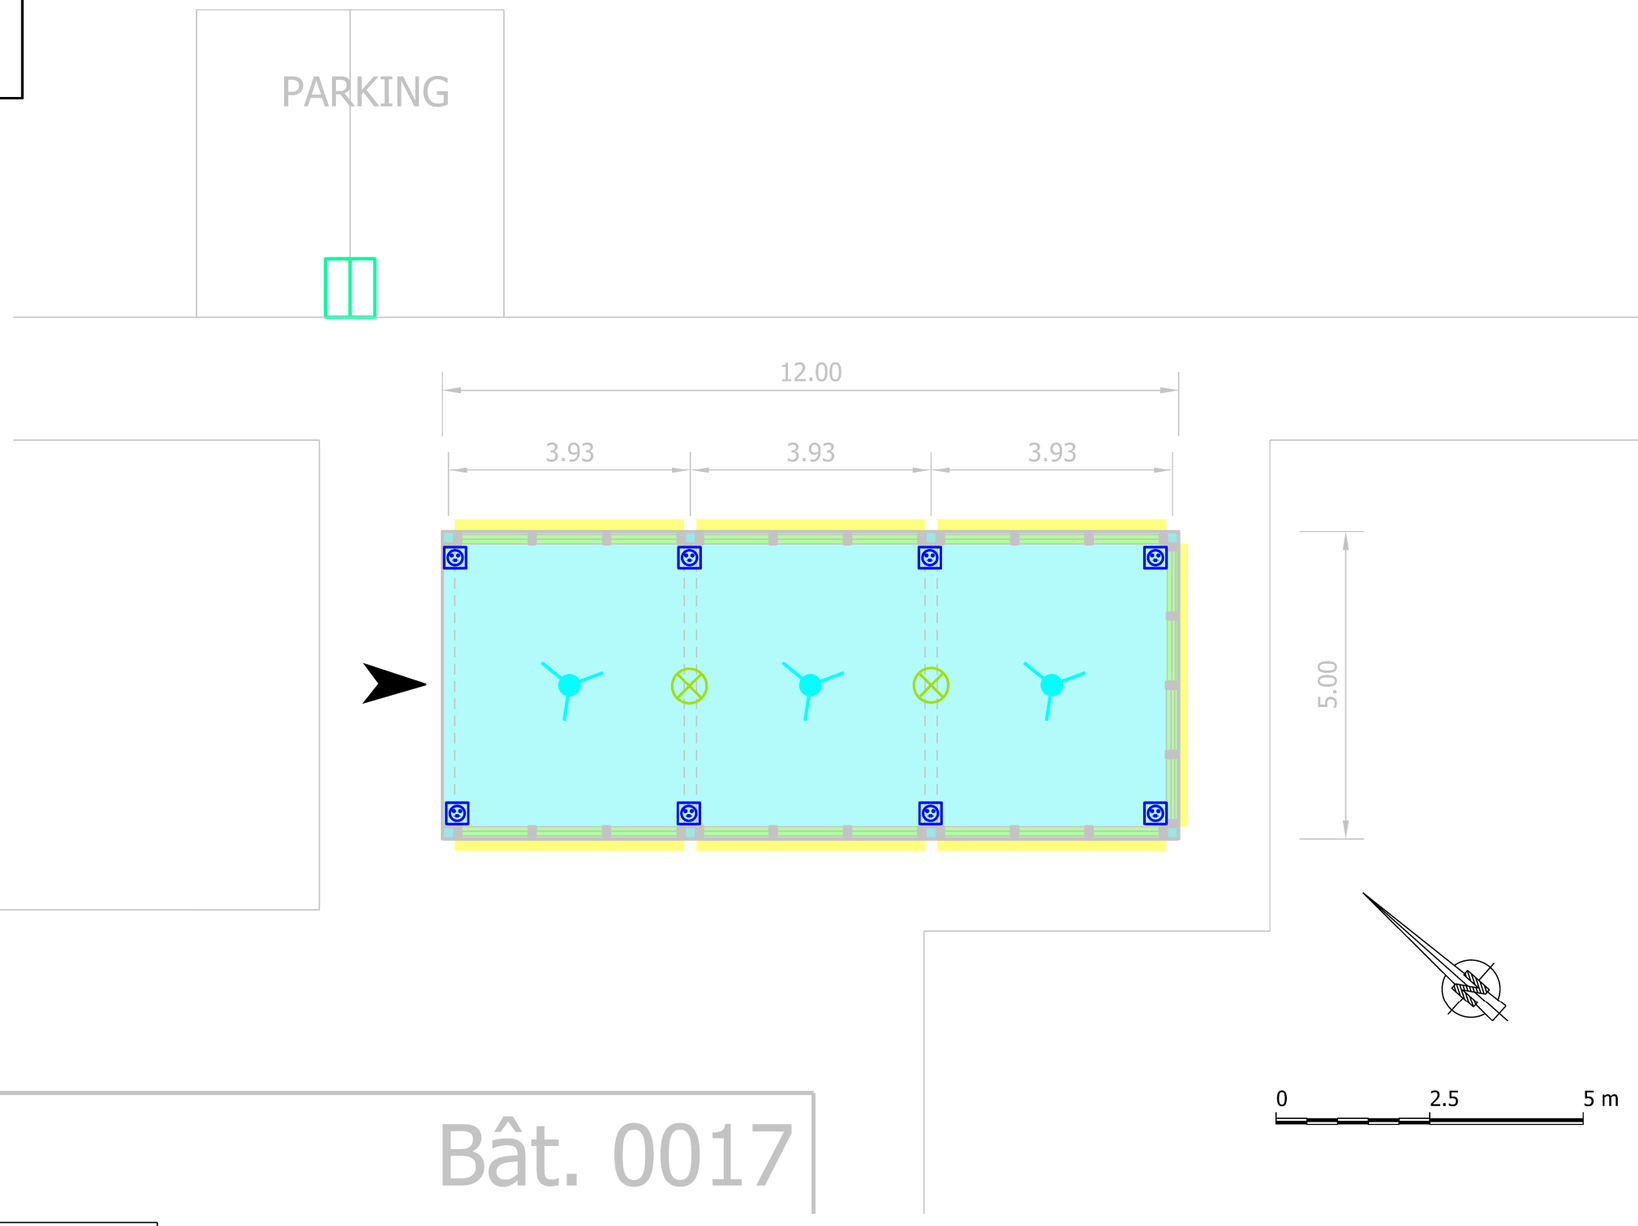

LEGENDE

- Ventelles bois
- Dallage béton finition bouchardée
- TYPE 2 -Plafonnier étanche (ampoule LED E27)
- Prise de courant
- Brasseur d'air
- Borne électrique véhicule

MINISTÈRE DES ARMÉES ET DES ANCIENS COMBATTANTS
Liberté
Égalité
Fraternité

SGA
Secrétariat général pour l'administration

SID
Service d'infrastructure de la Défense

Direction d'infrastructure de la défense de Cayenne
IC1
RICHARD Emmanuel

Chef Division projet:
IC2 HUMMEL Yvan

Chef PMOE :
ICDD DUMONT CH

Architecte:
IMI LEQUATRE Anthony

CAYENNE
BERTHELIN JOURNET
973 302 008Q
RELOCALISATION DU CIRFA ET DU CSNJ

DCE

PLAN -CARBET ACCEUIL JDC-

N° COSI : 453349

N° Projet : -

Nom du fichier :
973302008Q_0018_N_00_DCE-DUMONT.dgn

Juillet 2026

Indice : -

Echelle : 1/100

N° Ordre : 31