


DETAILS VOIRIES

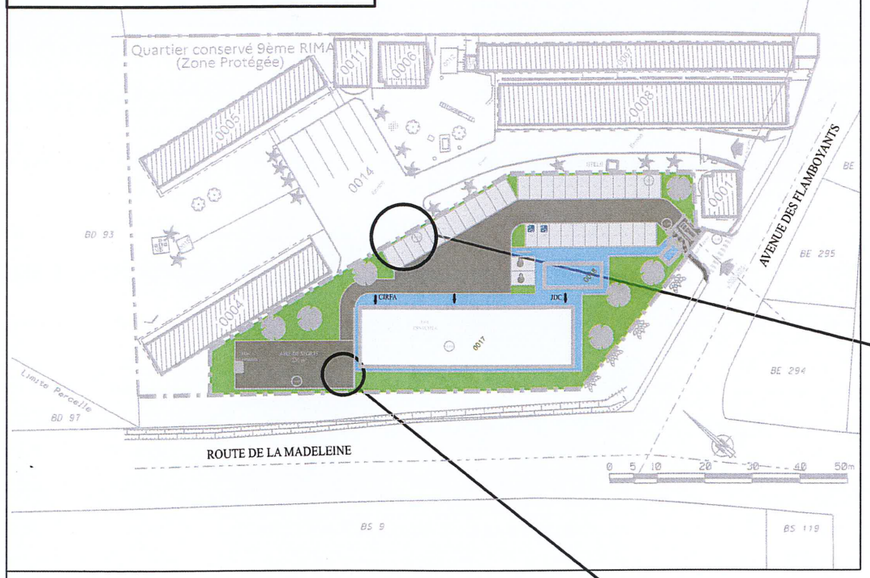

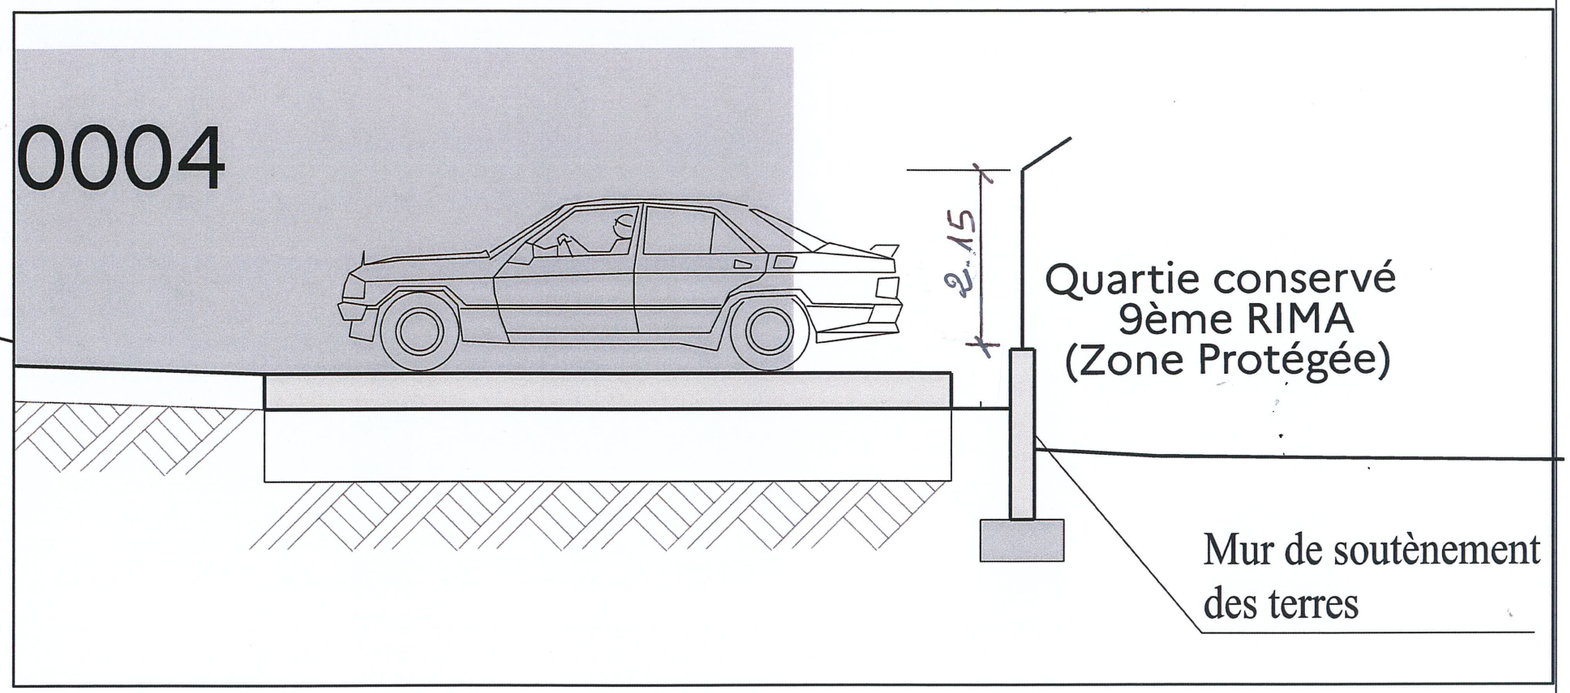

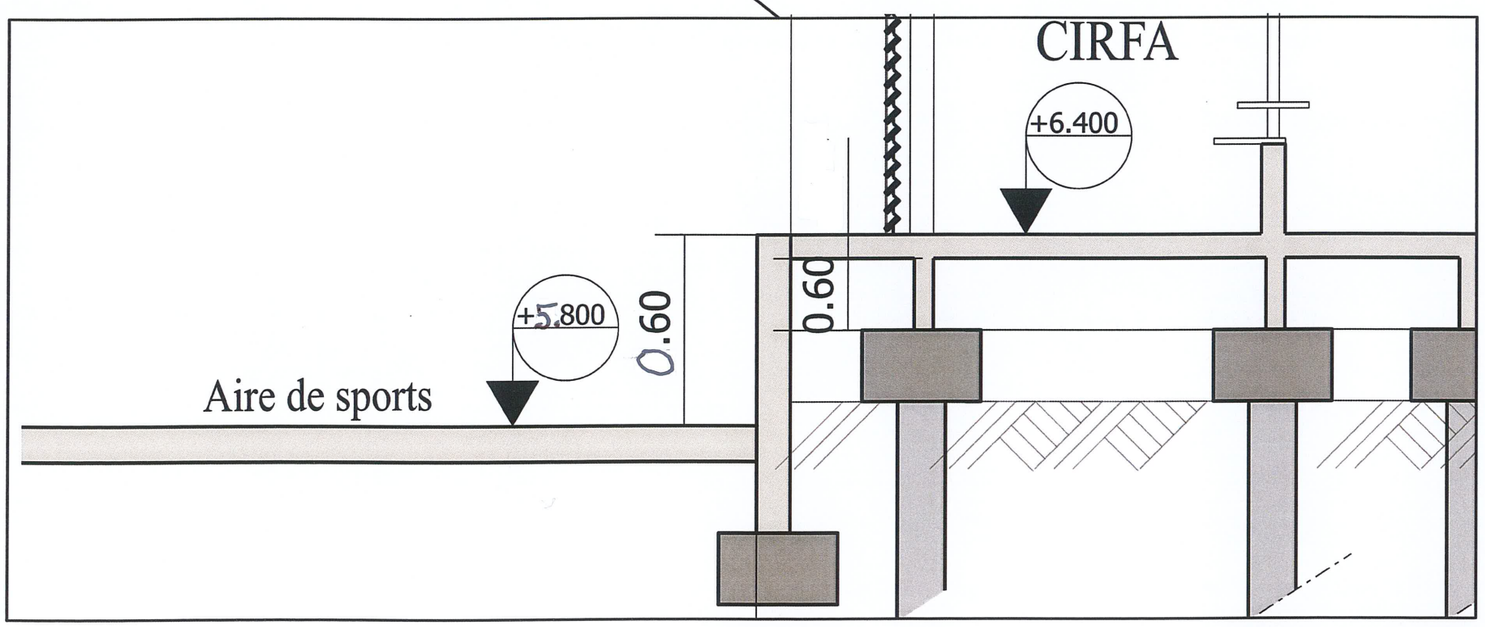

MINISTÈRE DES ARMÉES ET DES ANCIENS COMBATTANTS Liberté Égalité Fraternité SGA Secrétariat général pour l'administration SID Service d'infrastructure de la Défense	Direction d'infrastructure de la défense de Cayenne IC1 RICHARD Emmanuel	Chef Division projet: IC2 HUMMEL Yvan Chef PMOE : ICDD DUMONT CH Architecte: IMI LEQUATRE Anthony	CAYENNE BERTHELIN JOURNET 973 302 008Q RELOCALISATION DU CIRFA ET DU CSNJ DCE Détails voiries	N° COSI : 453349 Nom du fichier : 973302008Q_0000_I_CO_dce.dgn Juillet 2026 Echelle : 1/1250 - 1/50	N° Projet : - Indice : - N° Ordre : 32