
DETAIL -NOUVELLE ENTREE-

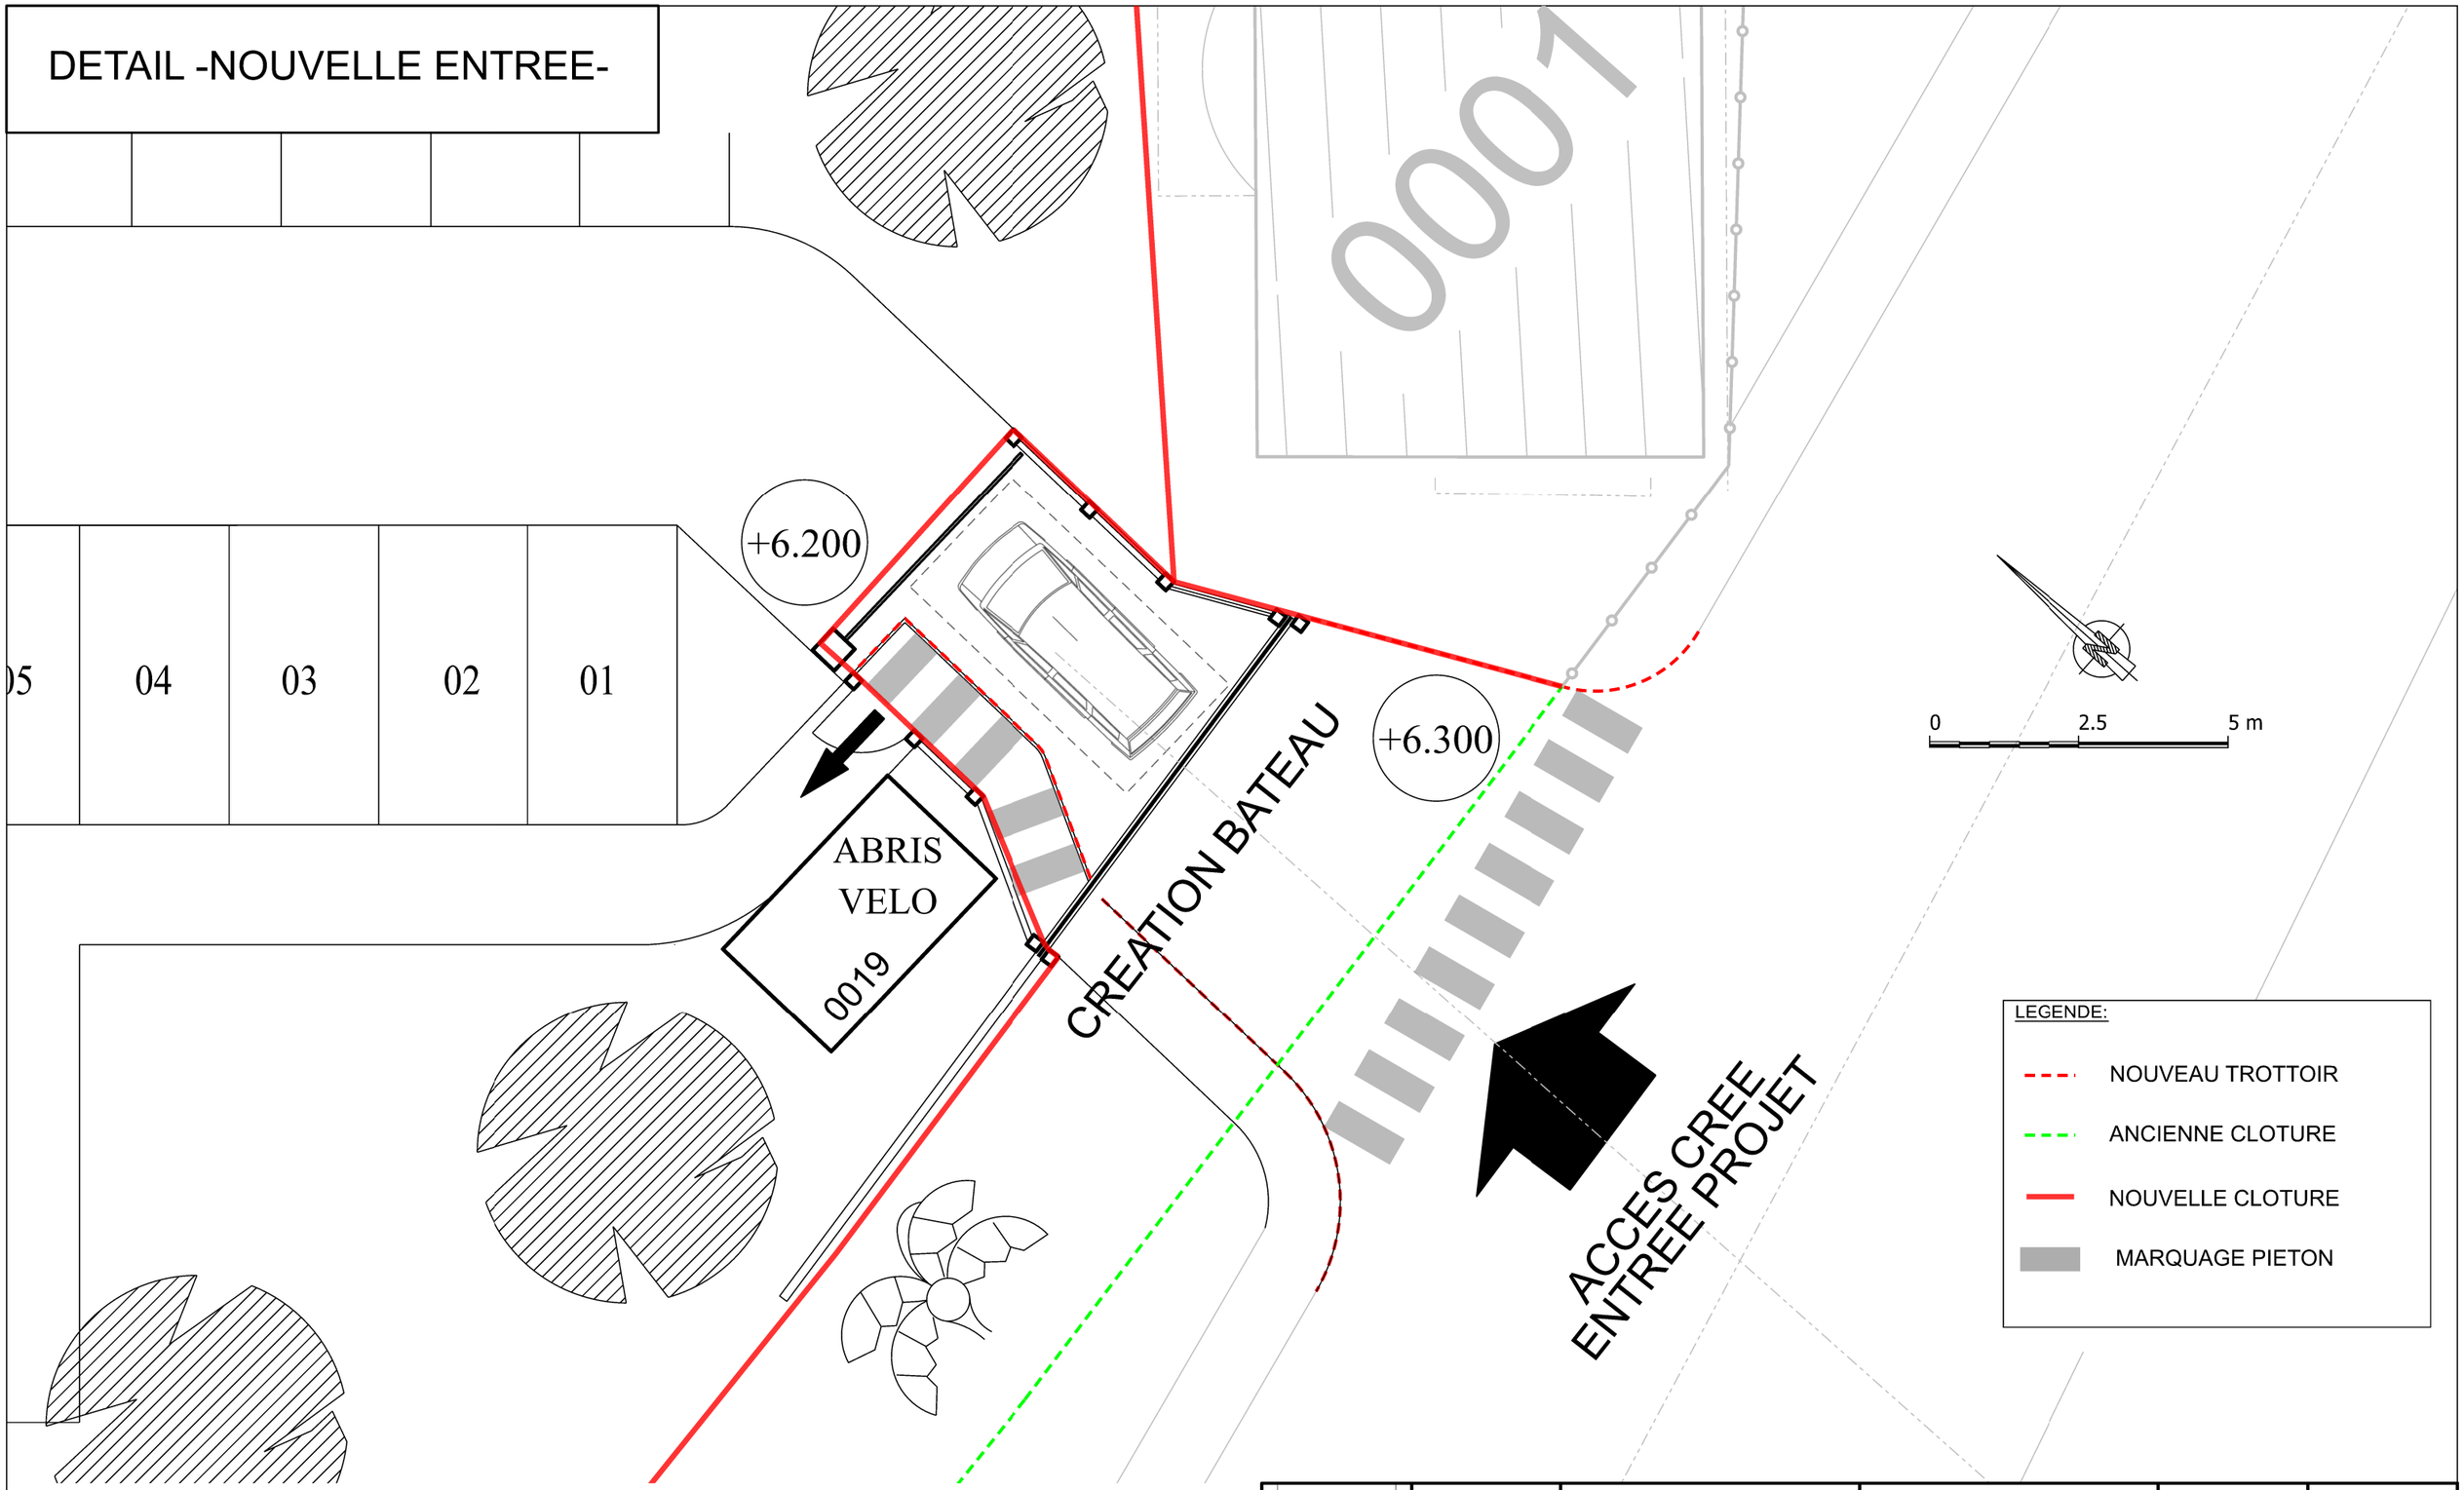

MINISTÈRE DES ARMÉES ET DES ANCIENS COMBATTANTS
Liberté
Égalité
Fraternité
SGA Secrétariat général pour l'administration
SID Service d'infrastructure de la Défense

Direction d'infrastructure de la défense de Cayenne
IC1 RICHARD Emmanuel

Chef Division projet:
IC2 HUMMEL Yvan

Chef PMOE :
ICDD DUMONT CH

Architecte:
IMI LEQUATRE Anthony

CAYENNE
BERTHELIN JOURNET
973 302 008Q

RELOCALISATION DU CIRFA ET DU CSNJ

DCE

PLAN DETAIL
-NOUVELLE ENTREE-

N° COSI : 453349

N° Projet : -

Nom du fichier :
973302008Q_0000_I_CO_DCE.dgn

Juillet 2026

Indice : -

Echelle : 1/100

N° Ordre : 33