ALFABAT
Couverture - Bardage -- Neuf - Rénovation
3,rue Roger Bastion - 14000 CAEN
Tél. 02 31 34 20 40 - Fax 02 31 34 02 88
E-mail : pbriere@alfabat.com

Ce plan est notre propriété exclusive.
Il ne peut être reproduit ni communiqué sans notre accord écrit

BLAINVILLE (14) - CCI T3
SURTOITURE ISONOV
Vue en Plan - Ecran de Cantonnement

N° DE DOSSIER	INDICE	N°	
8893	0	N°	03
DESSINE PAR	DATE	ECHELLE	
	27.11.15	1 / 280 éme	

Ecran de Cantonnement
Elts à Poser à l'Opposé des Bracons

35950
Ecran de Cantonnement
27000
Ecran de Cantonnement
35950

BAT 2

Entrée du Bat.

Emplacement des Bracons - L50x5


BAT 3

BAT 4

Entr'Axe des Portiques
Entr'Axe des Portiques

8950 9000 9000 9000 9000 9000 9000 9000 9000 9000 9000 8950

99920

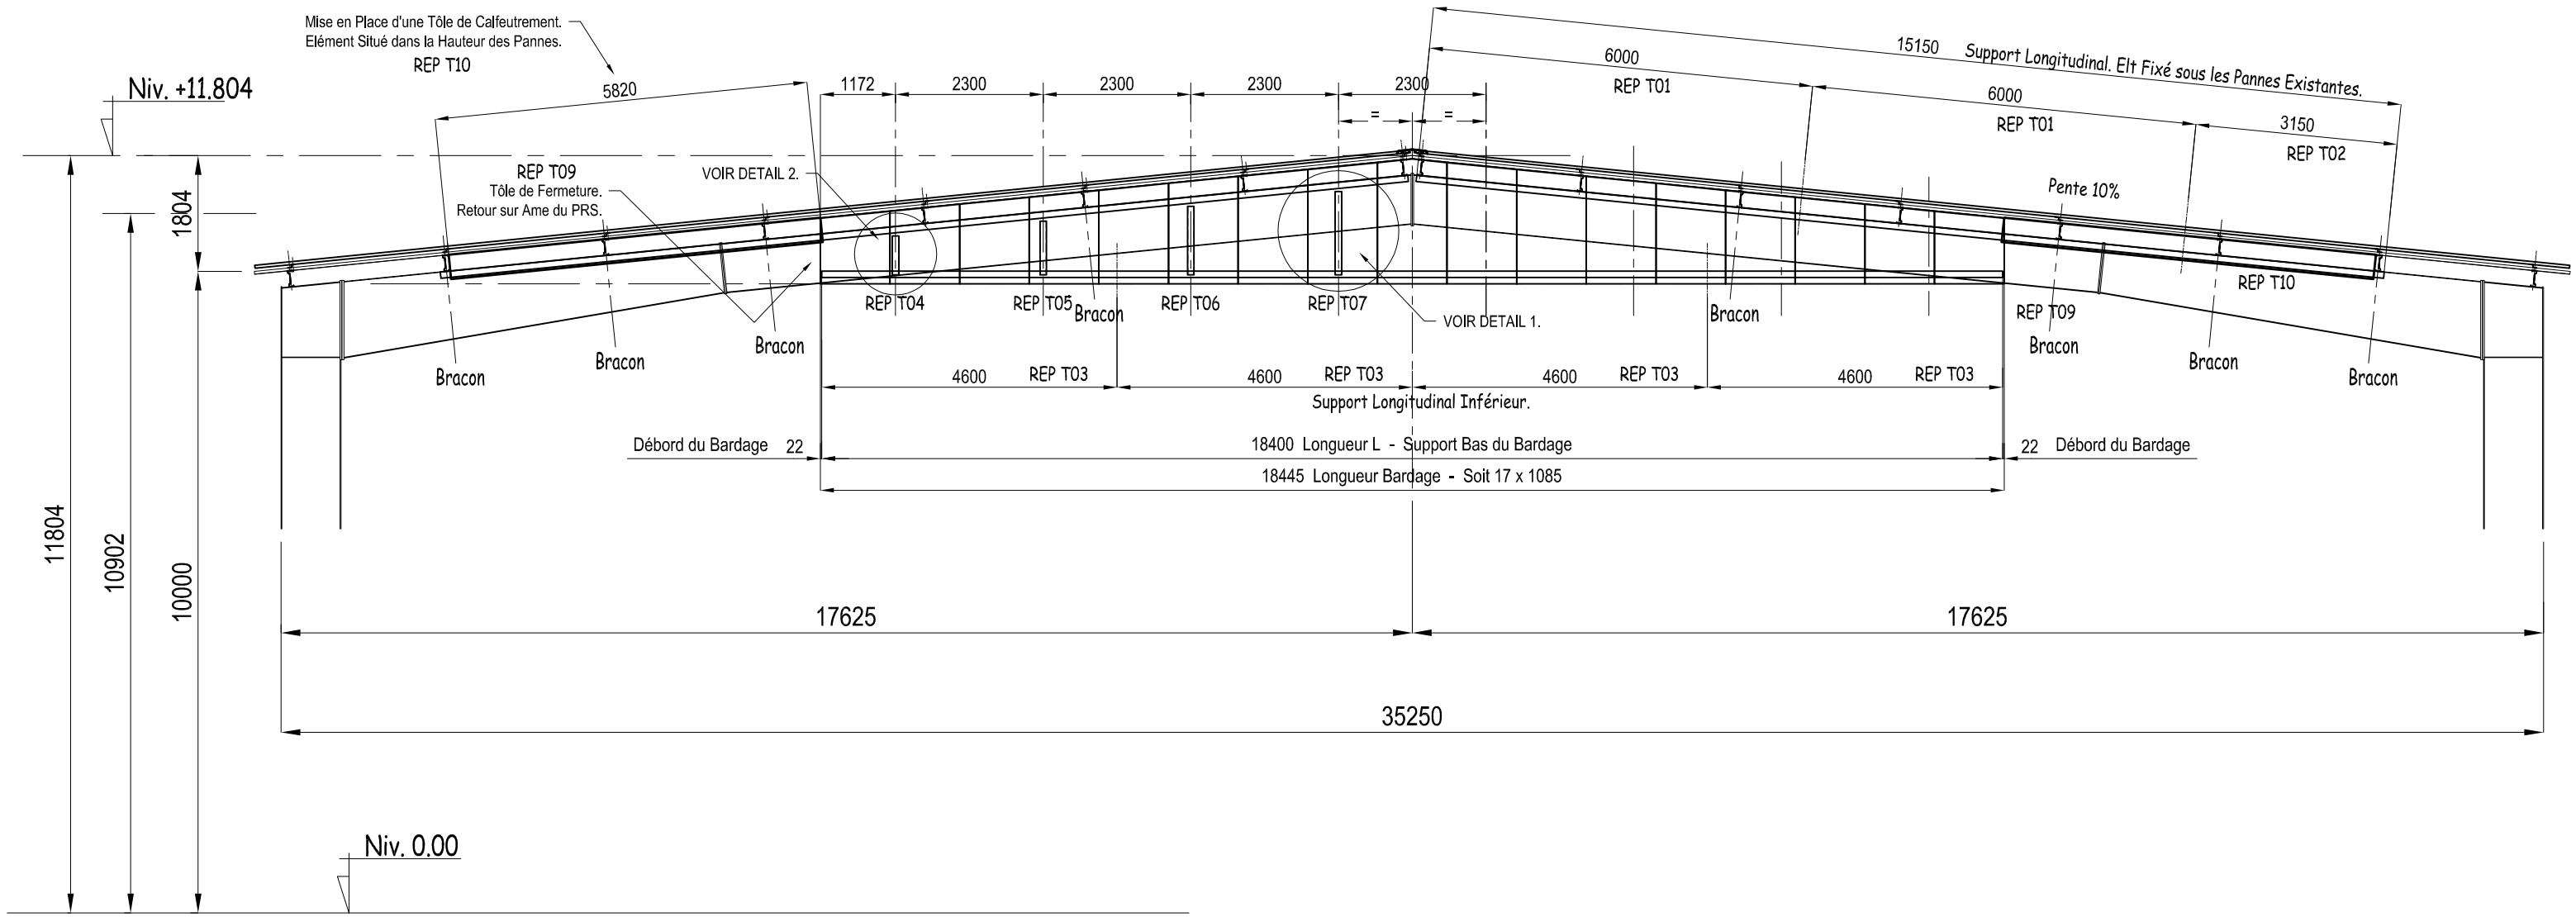
Mise en Place d'une Tôle de Calfeutrement.
Elément Situé dans la Hauteur des Pannes.
REP T10
Niv. +11.804
5820
1172
2300
2300
2300
2300
6000
REP T01
6000
REP T01
15150 Support Longitudinal. Elt Fixé sous les Pannes Existantes.
3150
REP T02
Pente 10%
REP T09
Tôle de Fermeture.
Retour sur Ame du PRS.
VOIR DETAIL 2.
VOIR DETAIL 1.
REP T04
REP T05
REP T06
REP T07
Bracon
REP T10
REP T09
4600
REP T03
Support Longitudinal Inférieur.
Débord du Bardage 22
18400 Longueur L - Support Bas du Bardage
22 Débord du Bardage
18445 Longueur Bardage - Soit 17 x 1085
1804
11804
10902
10000
17625
17625
35250
Niv. 0.00

Mise en Place d'une Tôle de Calfeutrement.
Elément Situé dans la Hauteur des Pannes.

REP T10

5820

1172 2300 2300 2300 2300

6000

REP T01

REP T09
Tôle de Fermeture.
Retour sur Ame du PRS.

VOIR DETAIL 2.

REP T04 REP T05 Bracon REP T06 REP T07

VOIR DETAIL 1.

Bracon Bracon Bracon


4600 REP T03 4600 REP T03 4600 REP T03

Support Longitudinal Inférieur.

Débord du Bardage 22

18400 Longueur L - Support Bas du Bardage


18445 Longueur Bardage - Soit 17 x 1085

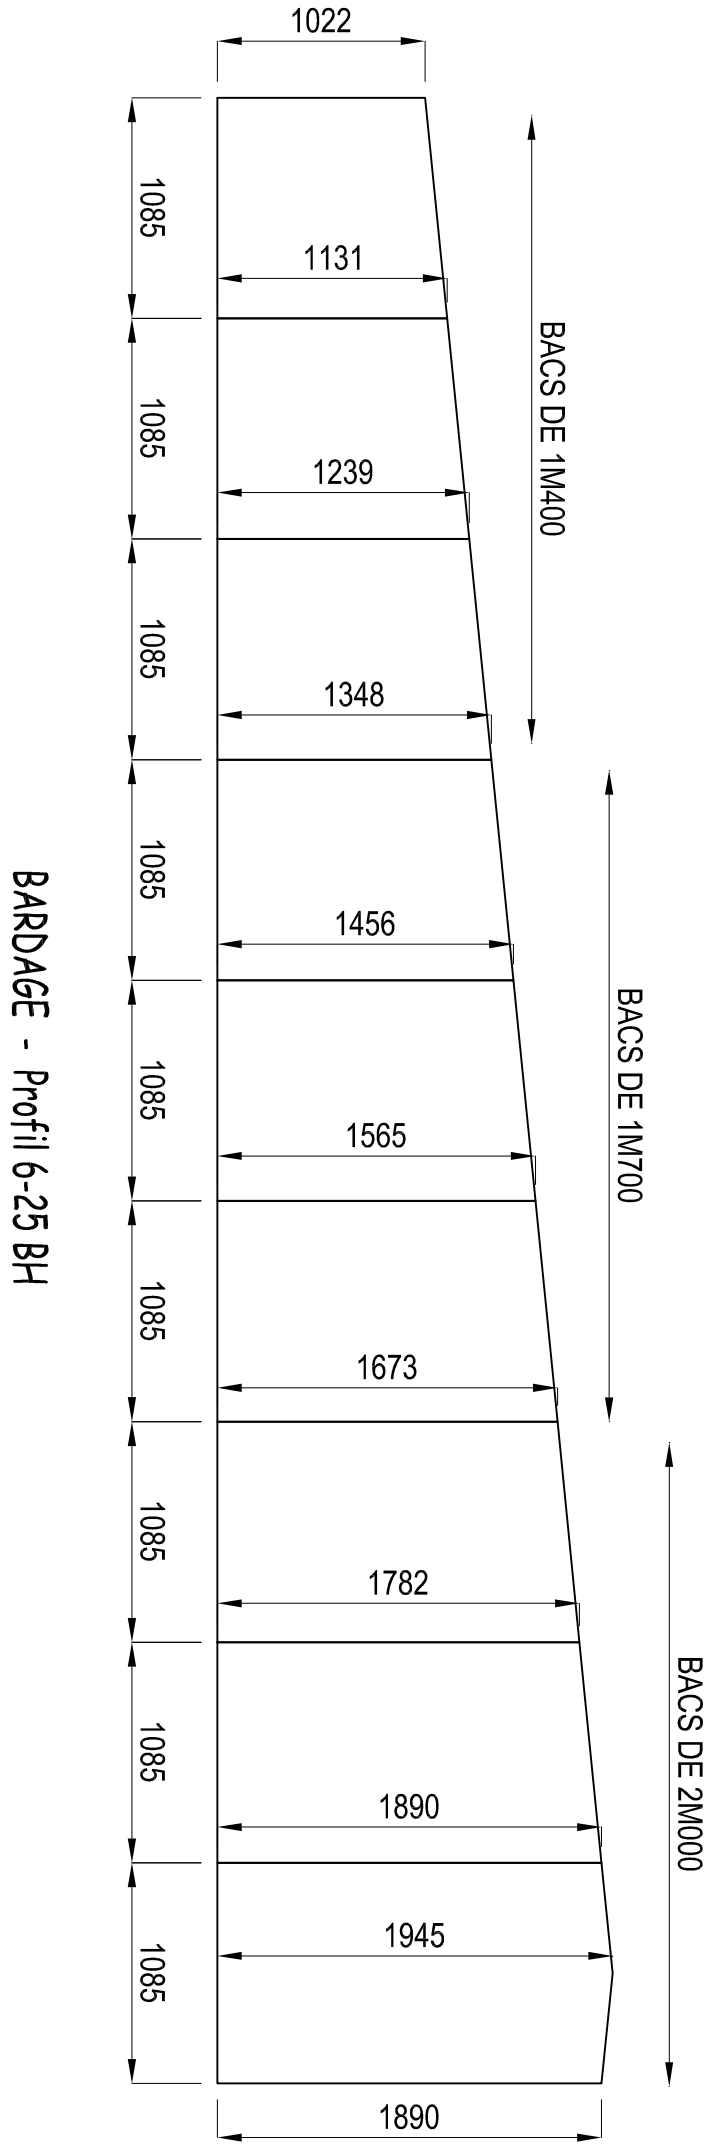


BARDAGE - Profil 6-25 BH

DETAIL 1


DETAIL de PRINCIPE

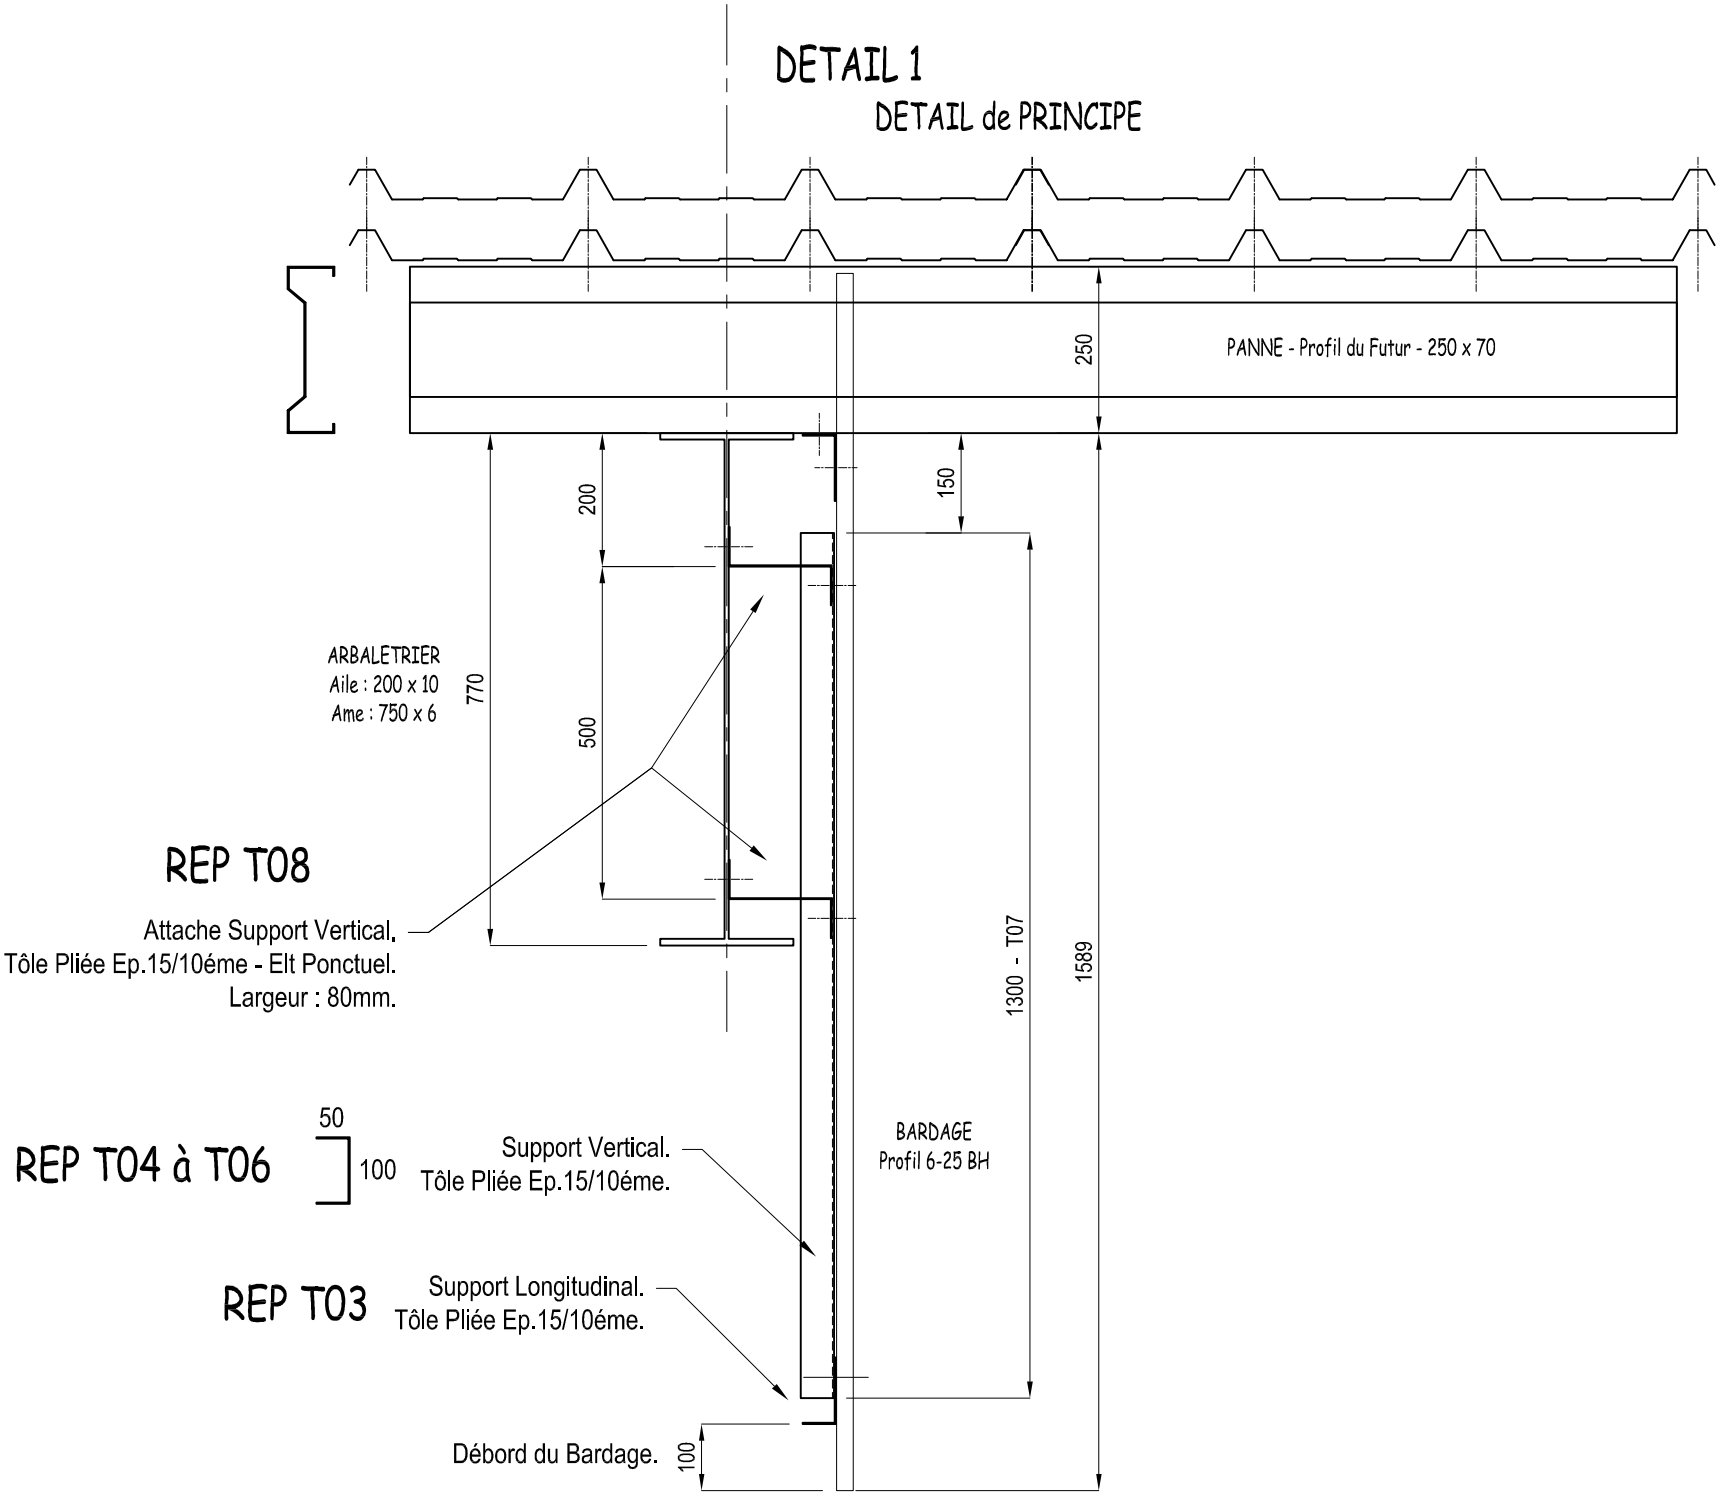

DETAIL 2

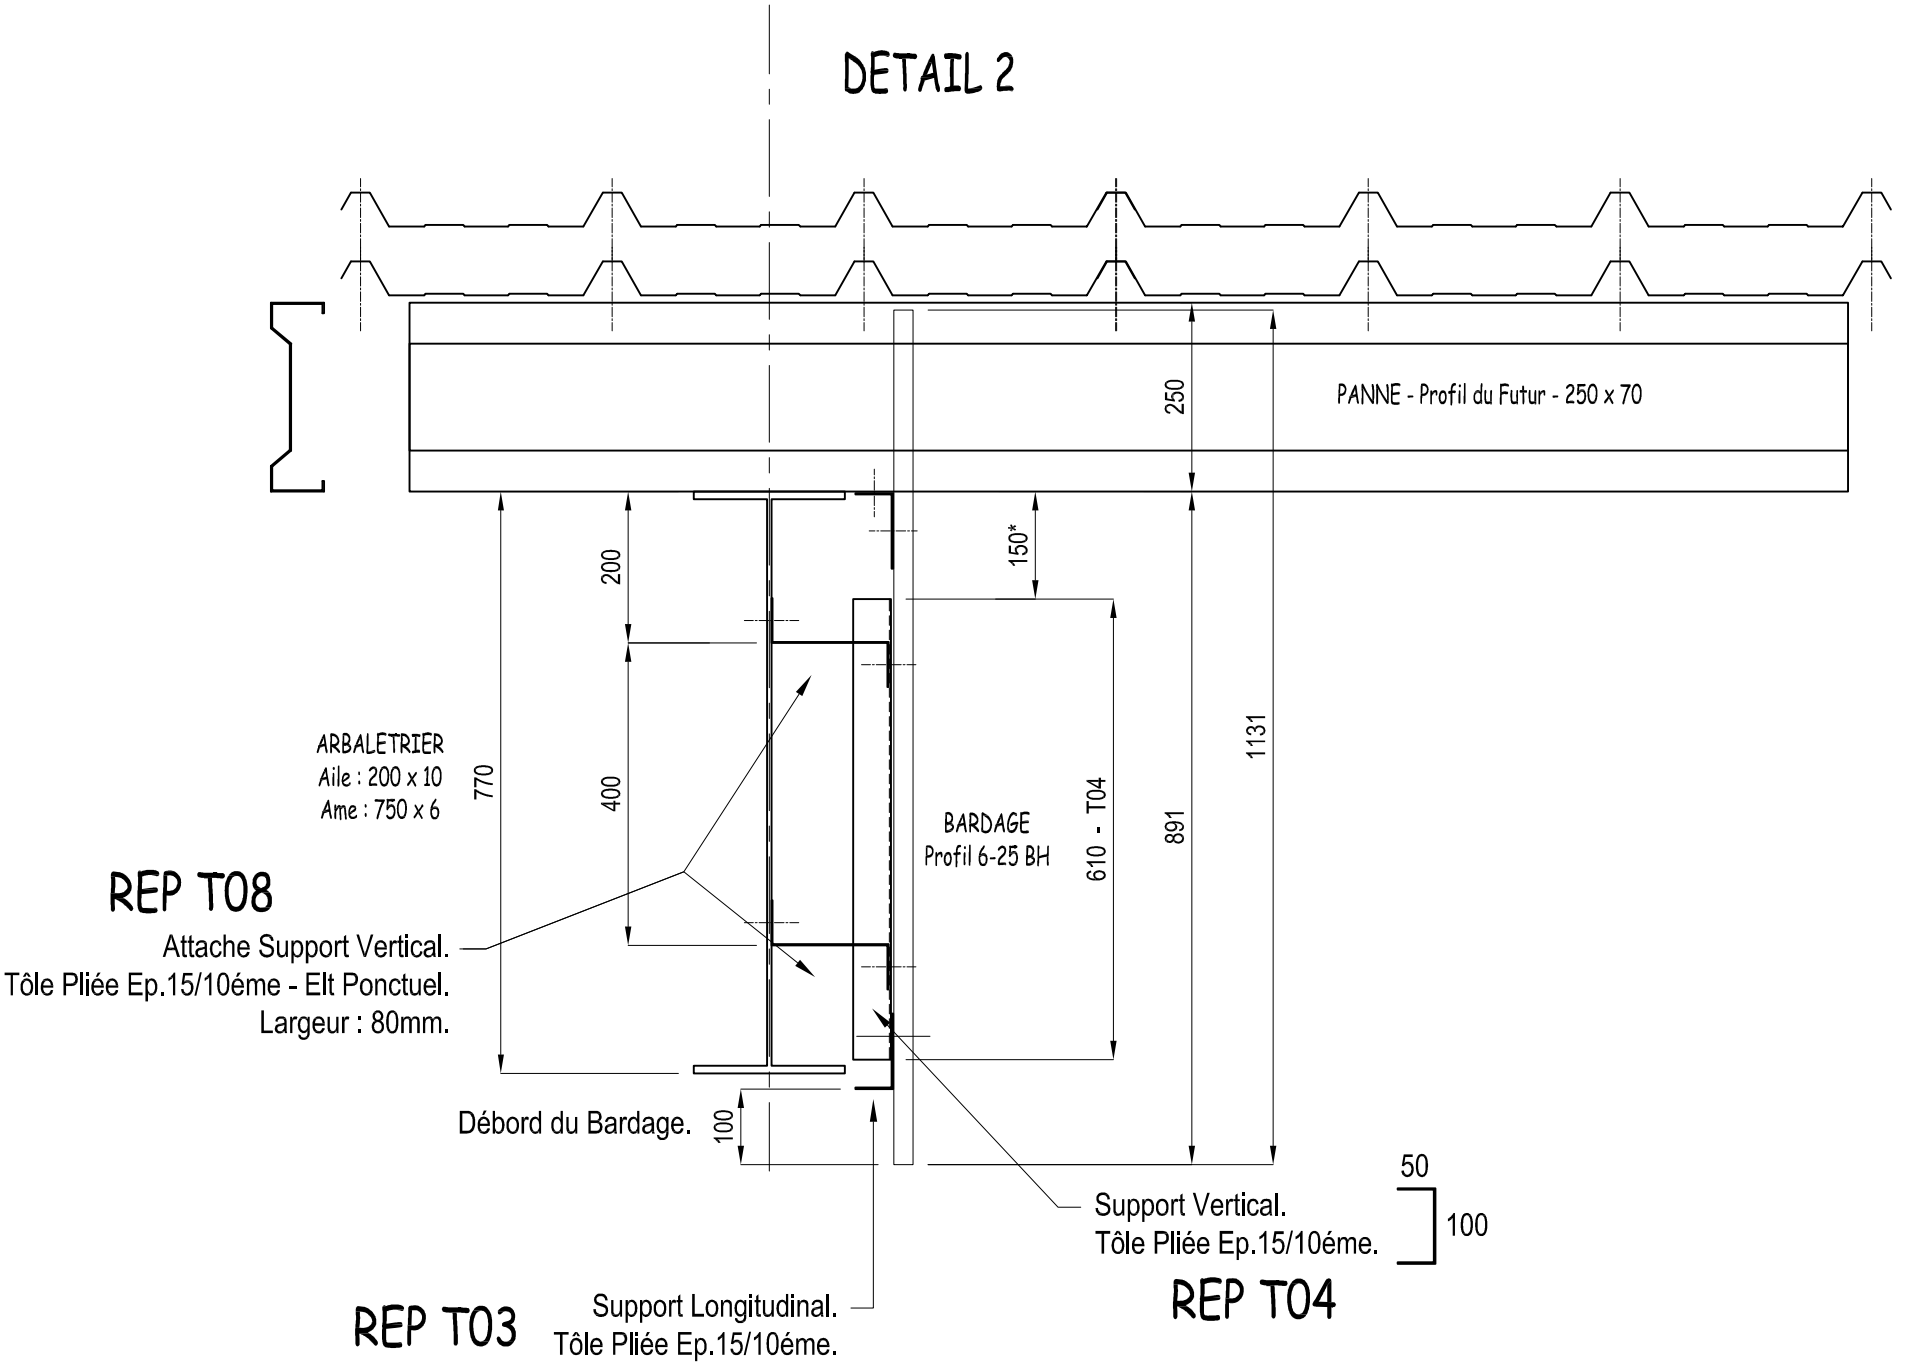
PANNE - Profil du Futur - 250 x 70
250
150*
200
400
770
1131
891
610 - T04
ARBALETRIER
Aile : 200 x 10
Ame : 750 x 6
BARDAGE
Profil 6-25 BH
Débord du Bardage.
100
50
100
REP T08
Attache Support Vertical.
Tôle Pliée Ep.15/10éme - Elt Ponctuel.
Largeur : 80mm.
Support Vertical.
Tôle Pliée Ep.15/10éme.
REP T04
REP T03
Support Longitudinal.
Tôle Pliée Ep.15/10éme.

Détail au droit de la Tôle de Calfeutrement.

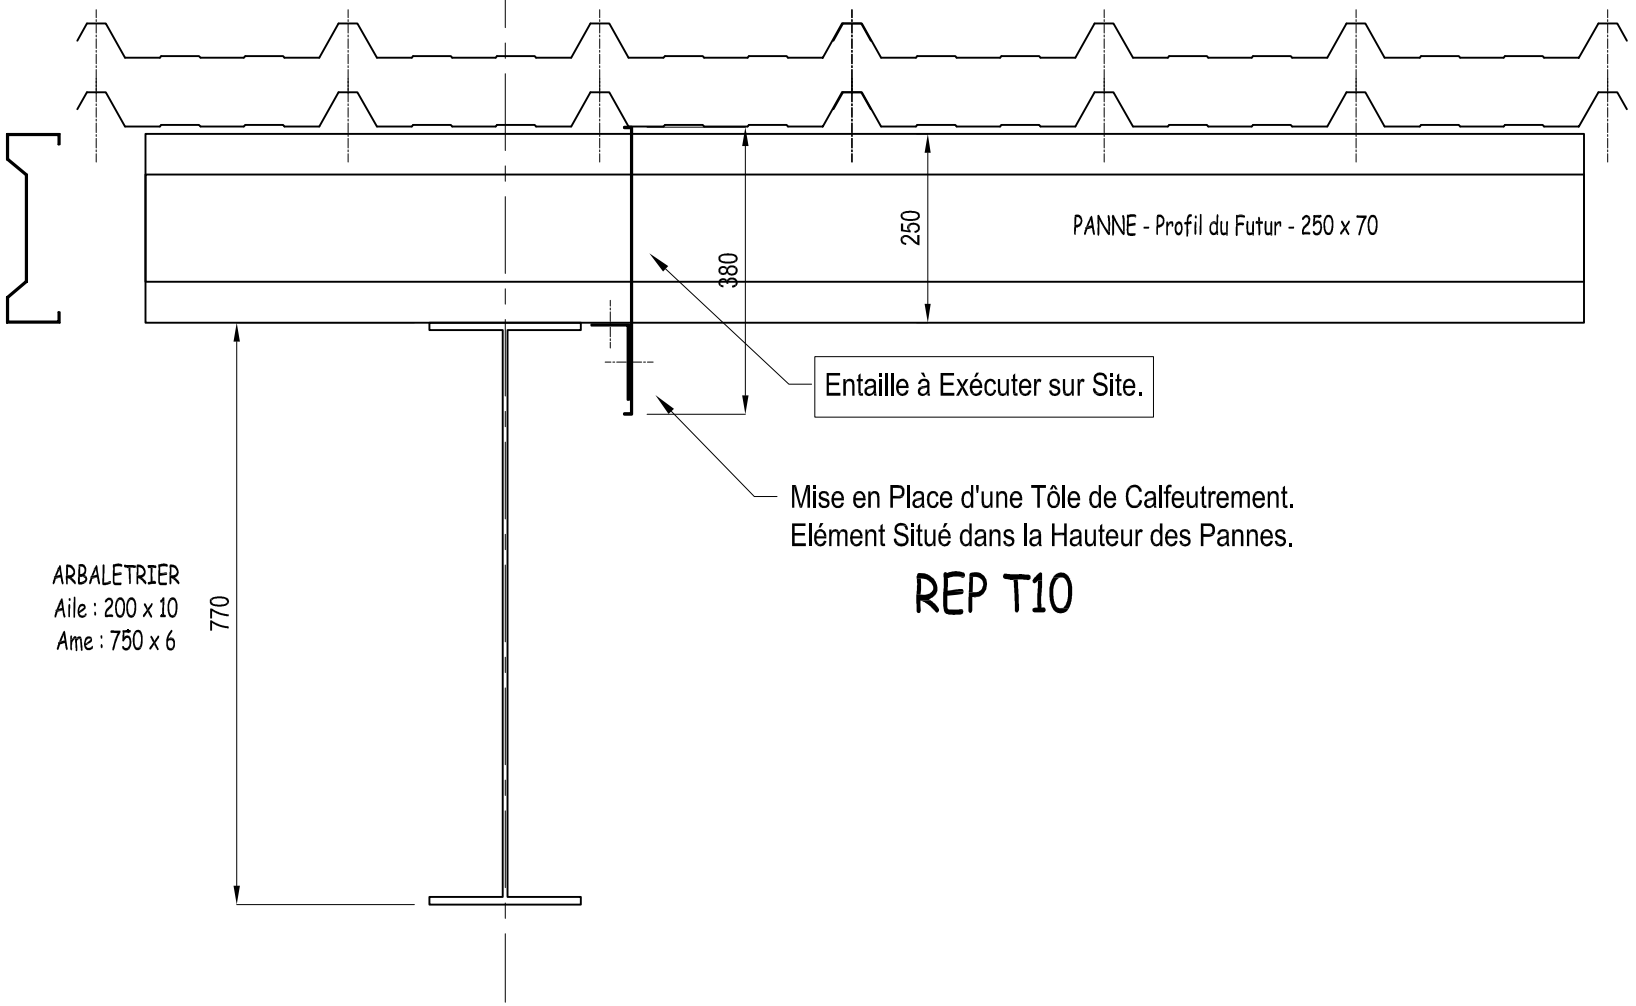

REP T10

Détail au droit d'un Bracon.

