




Coupe

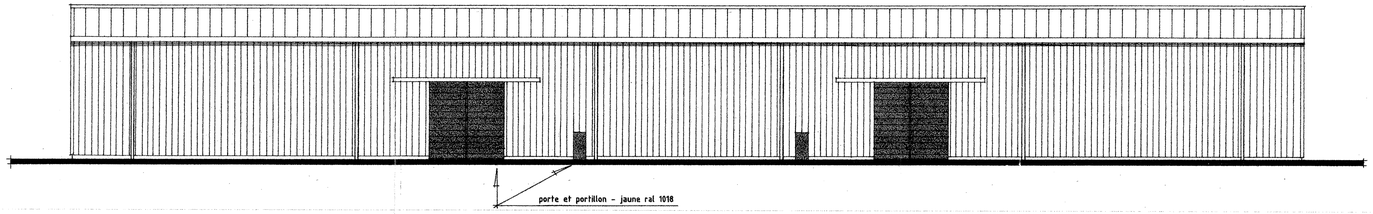

Façade principale

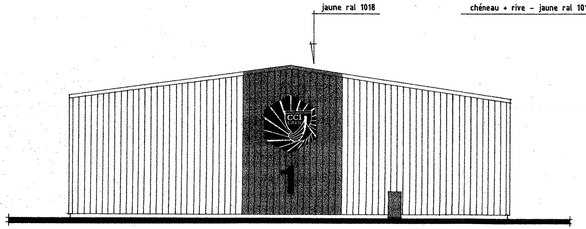

Pignon

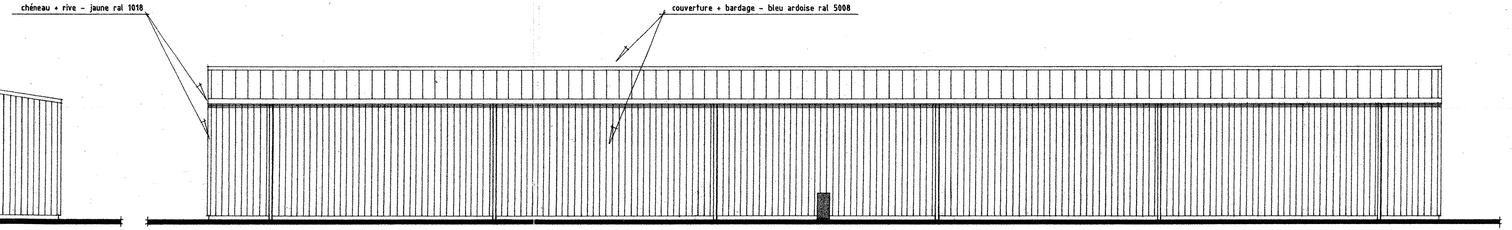

Façade arrière

Département du Calvados

Commune de : Blainville sur Orne

CHAMBRE DE COMMERCE
ET D'INDUSTRIE DE CAEN
Port de CAEN

Projet de création
d'entrepôts portuaires

Coupe - Façades

236

D.C.E.	IND.	DATE	MODIFICATIONS
3	A	26/01/96	modification emplacement portillons sur façade principale + positionnement descentes E.P.

11/1995

1/200

ARCHITECTES =
Pierre ELIE 125 boulevard Raymond POINCARE 14000 Caen - 31.34.73.30
Philippe LASSER Vaston 14700 Falaise - 31.90.39.91 - Fax = 31.90.04.88