

Fermes 3.4.5.6.(7).8.9.10.11

Ajouter une CF de 30 mm

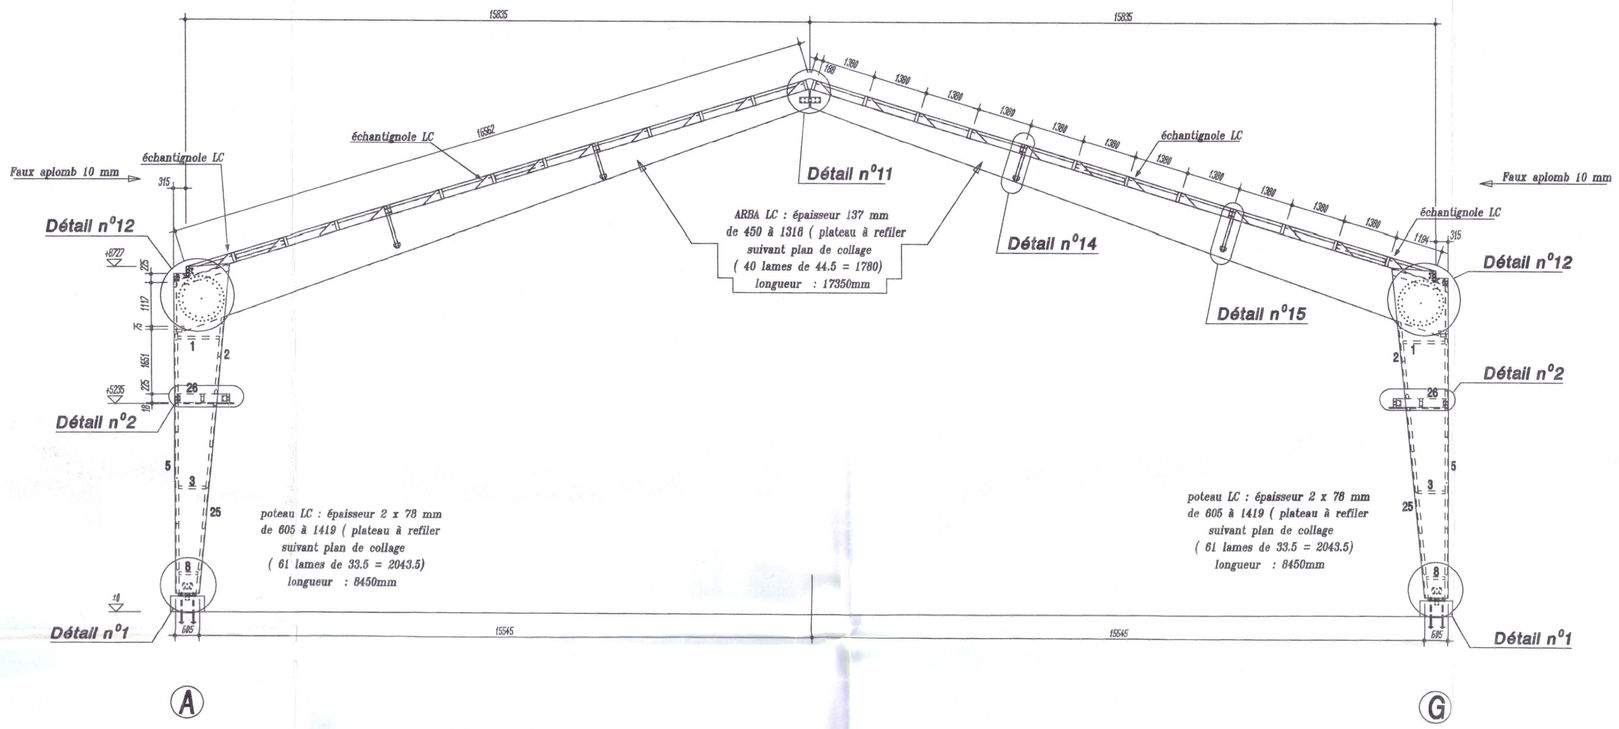


Fermes 2 et 12


Ajouter une CF de 30 mm

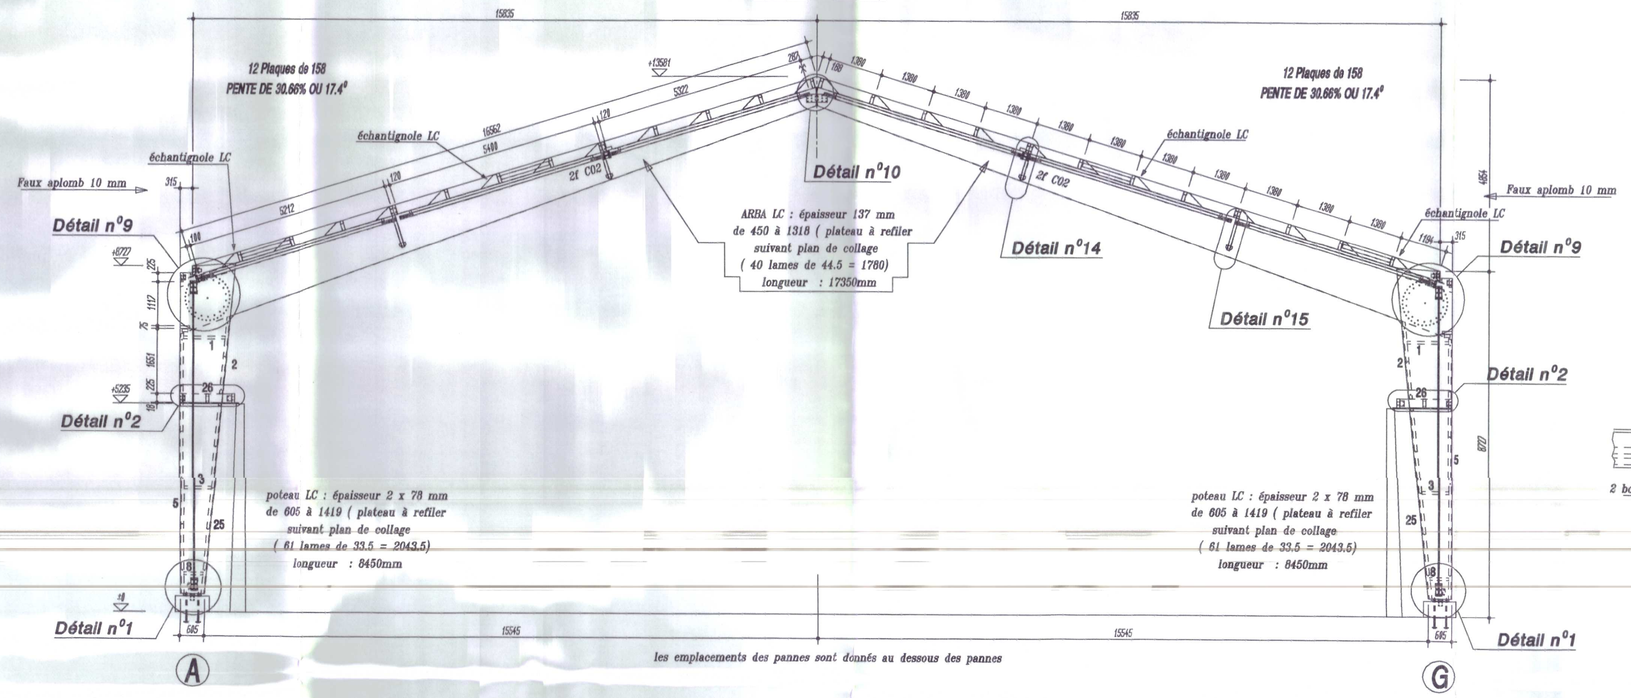


Ferme 1 Vue ext

(Ferme 13 identique)

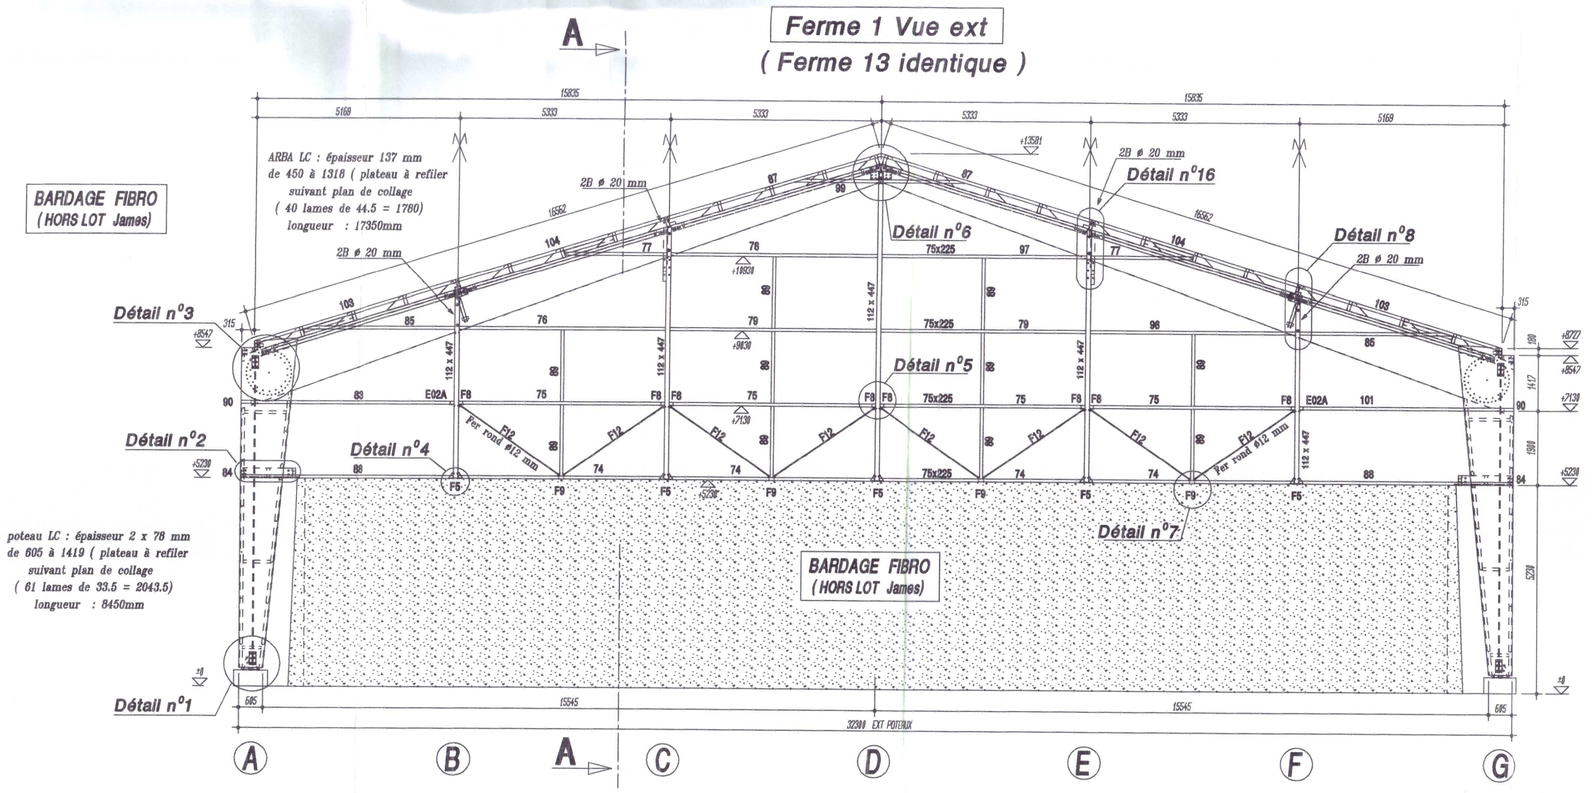

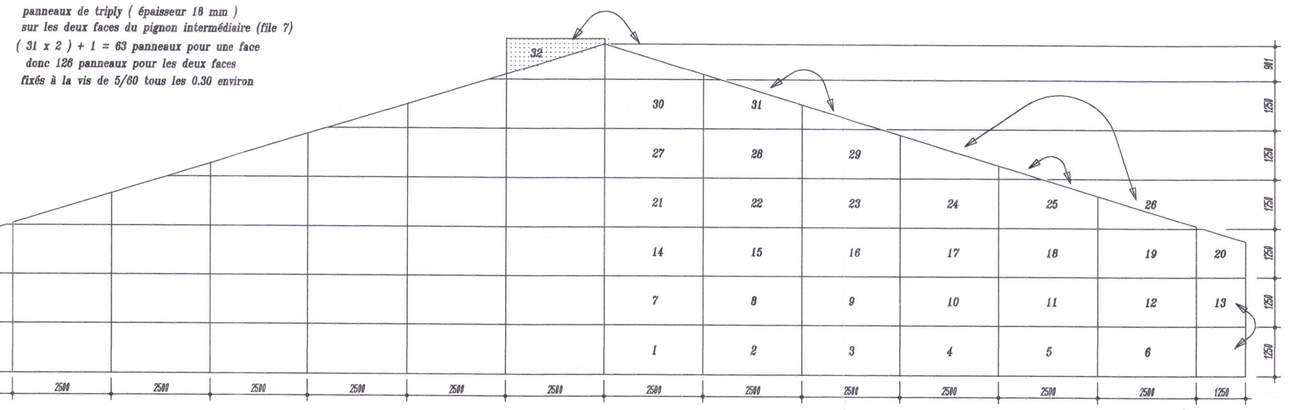


Ferme : 7

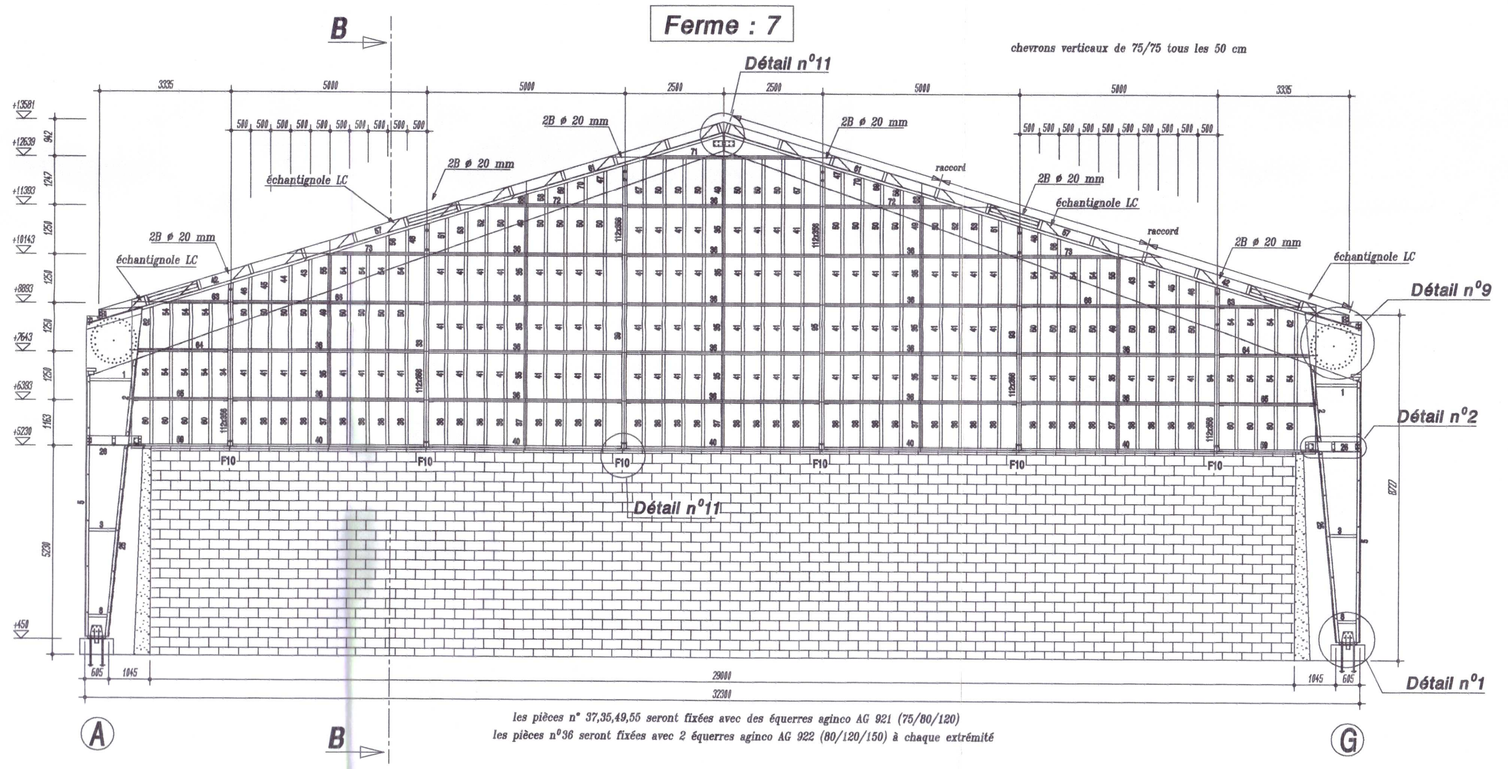


ATTENTION : les raccords des chevrons (70 x 110) qui se trouvent au dessous des pannes sont obligatoirement en face les poteaux des files 1 et 13

coupe A/A

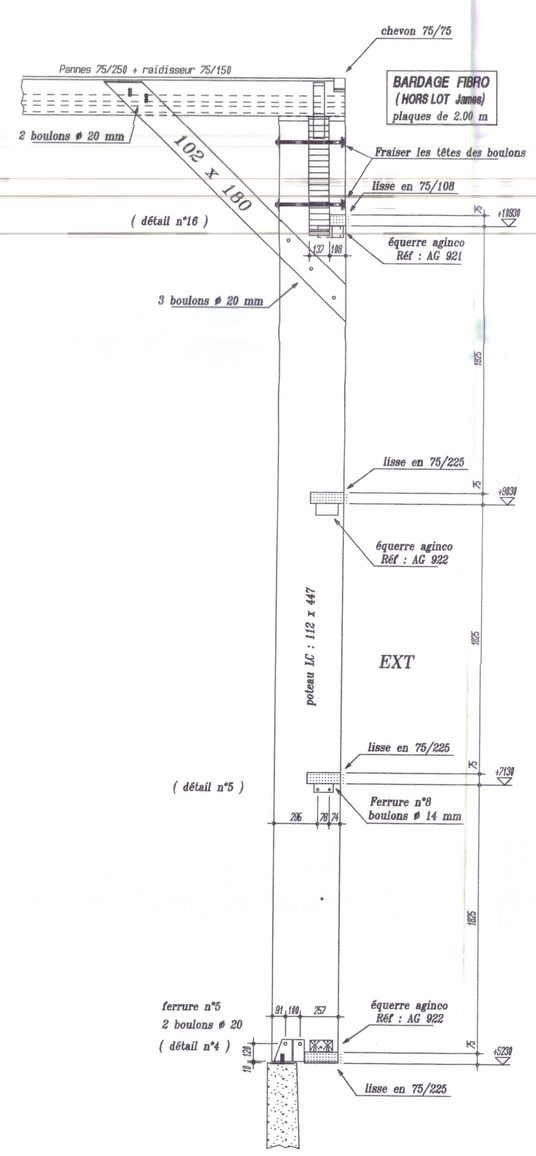

coupe B/B

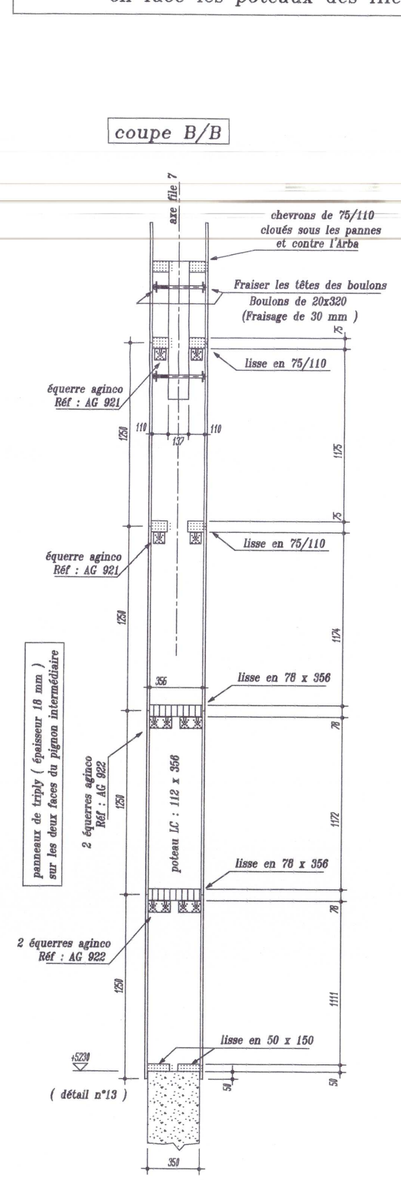

ENVOI DE PLANS

DATE					
Indice	**A**	**B**	**C**	**D**
Maître d'ouvrage (CLIENT)				
Maître d'oeuvre				
Bureau de contrôle				
Etude béton				
Chargé d'affaire				
Maçon				
Couvreur				
Menuisier				
Sous traitant				
Atelier				
Serrurerie				
Dossier				

lecture selon la cote : SLC

Chambre de Commerce et d'Industrie
41 bd Maréchal Leclerc
CAEN

Projet de construction
d'entrepôts portuaires
14 BLAINVILLE SUR ORNE

Bâtiment 2
CHARPENTE
Coupes

DATES	REF	MODIFICATION

Architecte : ELIE Pierre Agréé en Architecture
125 bd Raymond Poincaré
14000 CAEN
Tél : 02 31 34 73 30
Fax : 02 31 34 18 24

LASSER Philippe Architecte DESA
VASTON
14700 FALAISE
Tél : 02 31 41 66 00
Fax : 02 31 41 66 01

Echelle : 1/75 ème et 1/20 ème — dessin : MARTIN Stéphane — DATE: 26/10/2000

REFERENCE 1101090

N°3

DOCUMENT OUVRAGE EXECUTE

CHARPENTIER BATISSEUR
26 Rue de la Libération
B.P. 2
50370 BRECEY
tél:02.33.48.70.44
télécc.02.33.48.03.91

Ce plan est la propriété exclusive de S.A.E.R. JAMES .Il ne peut être reproduit, modifié, copié, communiqué à des tiers ou utilisé en partie ou totalité sans notre autorisation écrite.

\\Serveur_er\C\Bur_eLu\Cadw\R archiver\Chantier 2001\CCIBlainville2_1101090\CCIBlainv2_-Charpent..2d 02-10-2001