
VUE EN PLAN COUVERTURE BATIMENT 2-4

POUR REPERE PANNES ET TIRANTS VOIR PLAN SADEF

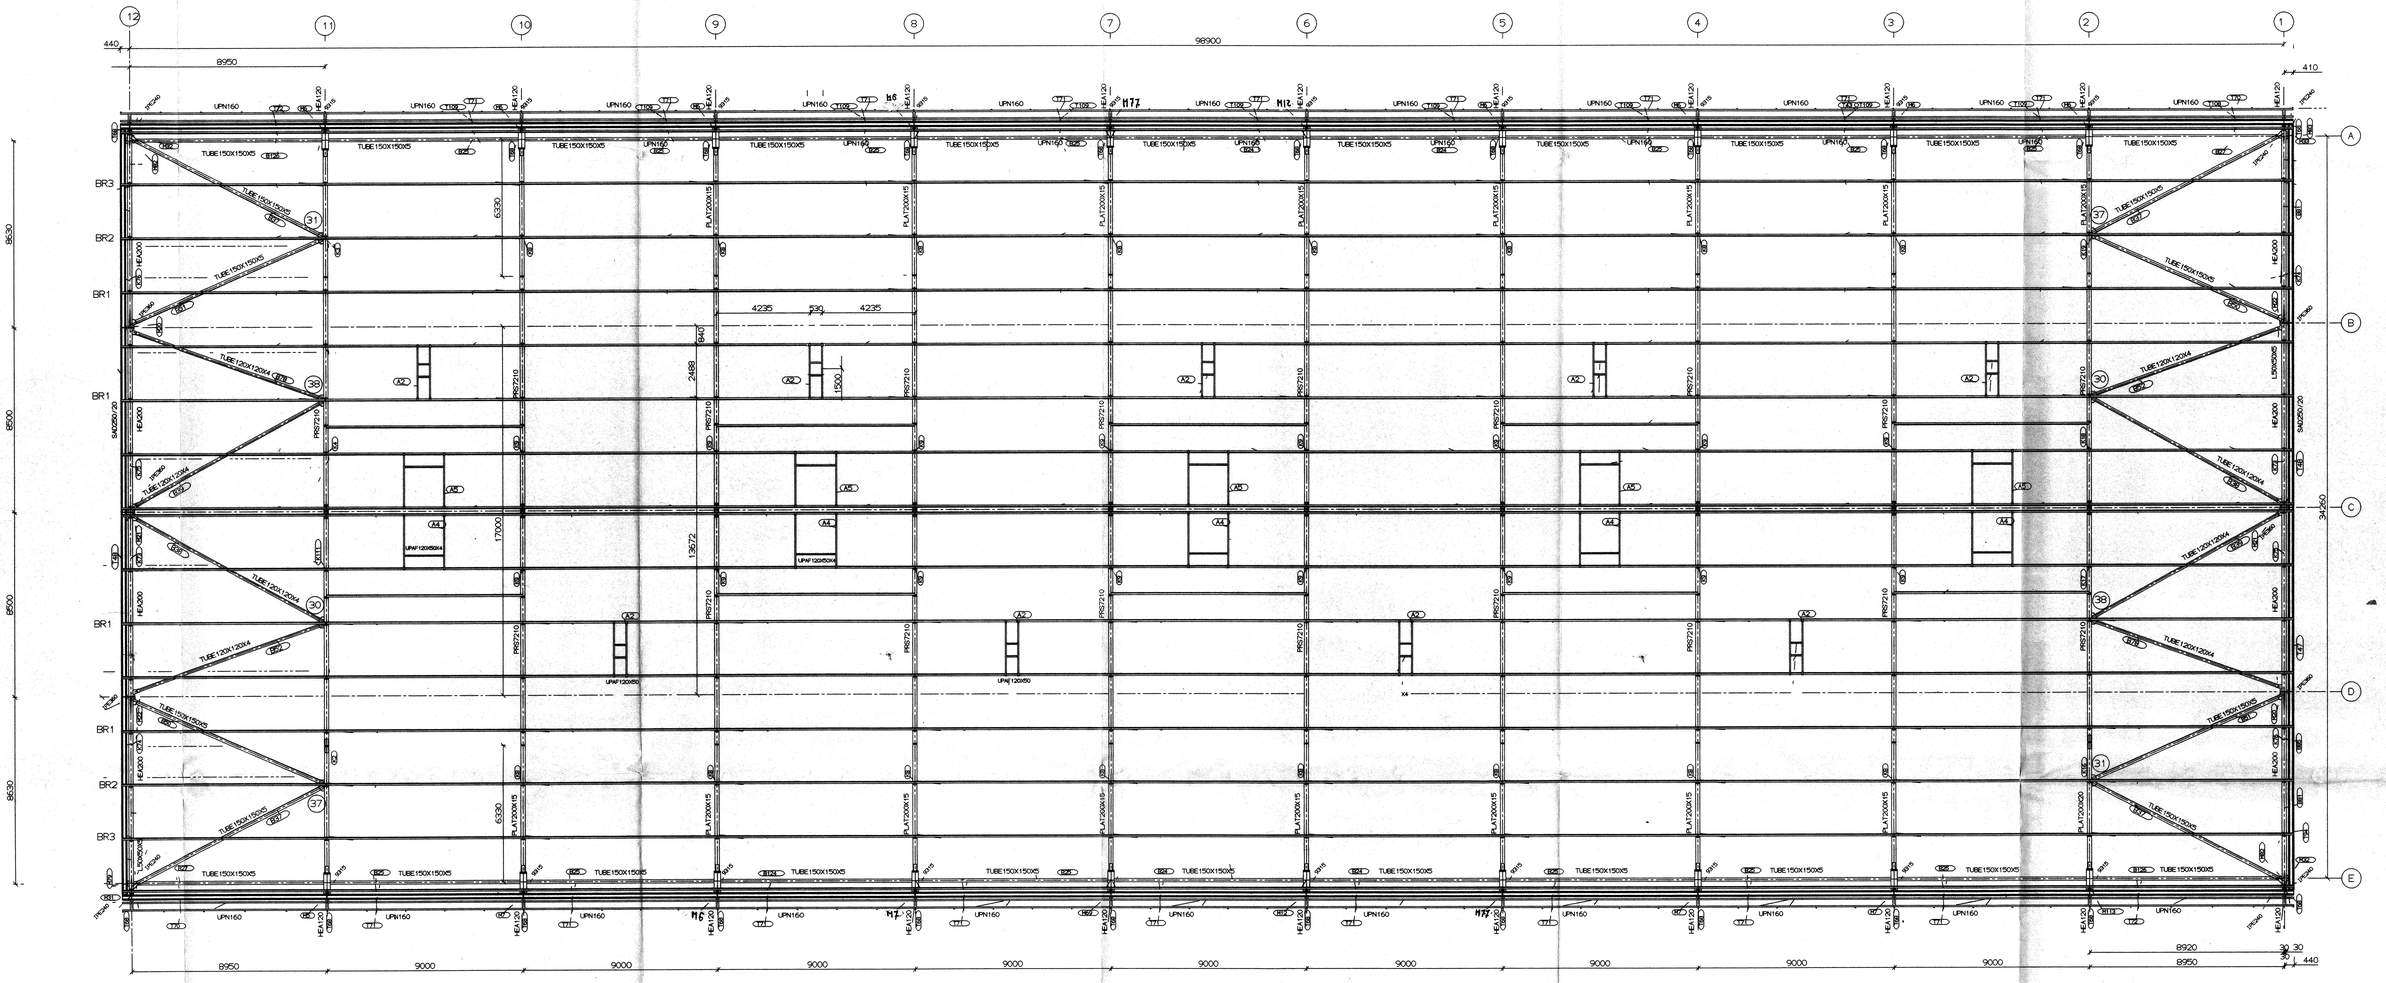

BATIMENT 2-4

INDICE	DATE	PAR	MODIFICATION
A	26/07/96	P.B	Mise à Sous Rajout Poteaux

Constructions Métalliques
GEORGEAULT SA
35140 ST AUBIN DU CORMIER
Tel 99.39.12.22
Fax 99.39.21.40

CHANTIER C.C.I de CAEN ZONE INDUSTRIELLE DE CAEN CANAL

14 BLAINVILLE SUR ORNE

VUE EN PLAN COUVERTURE REPERE

Commande	Echelle	Dessin par	Date	Plan	Indice
5202bd	1/100	BAUDY. P	02/07/96	03	A