
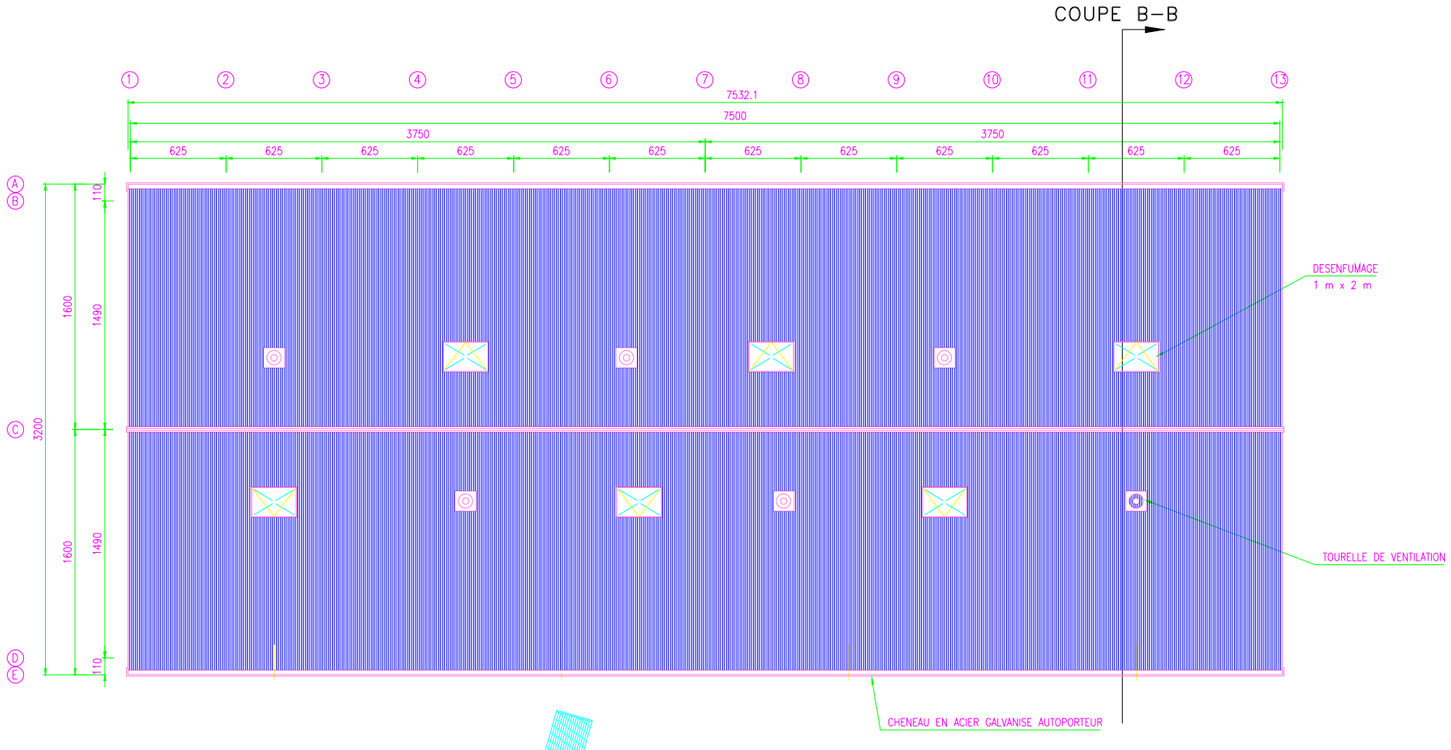



PLAN DE TOITURE
Echelle 1/200e

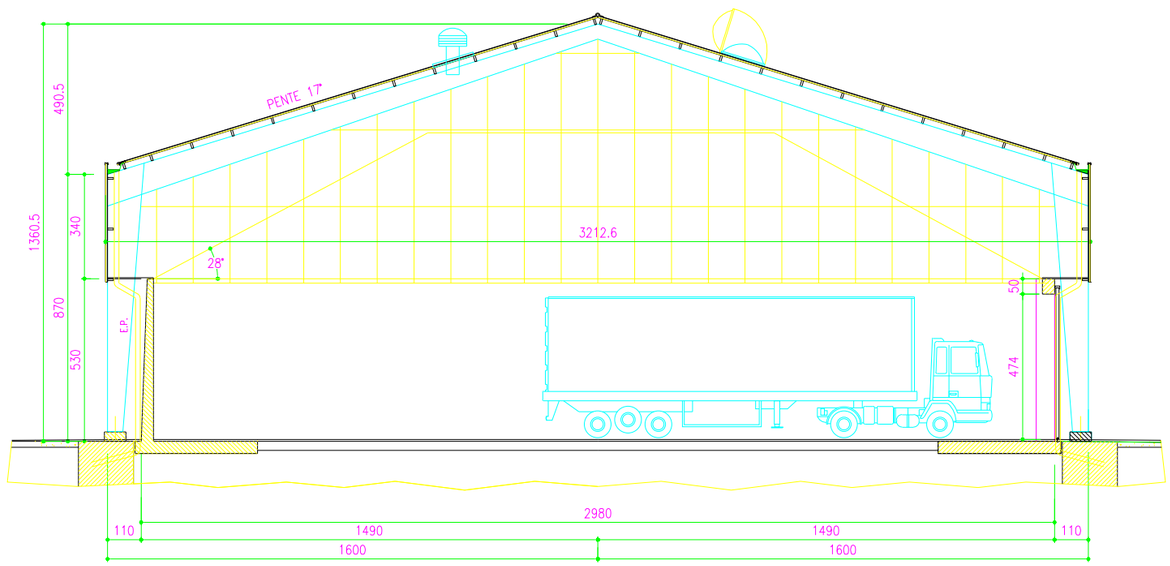


COUPE TRANSVERSALE B–B
Echelle 1/100e

Port de CAEN Ouistreham
Direction des Equipements Portuaires

CCI CAEN NORMANDIE

# Plan toiture Hangar T5 T6 - Etat actuel
Quai de Blainville

Date :
de création 27-avr.-16
d'impression 3-août-26

Echelle :

Fichier : s:\14-plans\01-pco\08-batiments\04-blainville\blv-h5-6\2000 - repere 233 doe hangar 5 et 6\blainville\toiture.dwg - a3

Bassin d'Hérouville – 978 RD 402 – 14200 Hérouville Saint-Clair tél : 02 31 35 63 00 - fax : 02 31 35 63 06