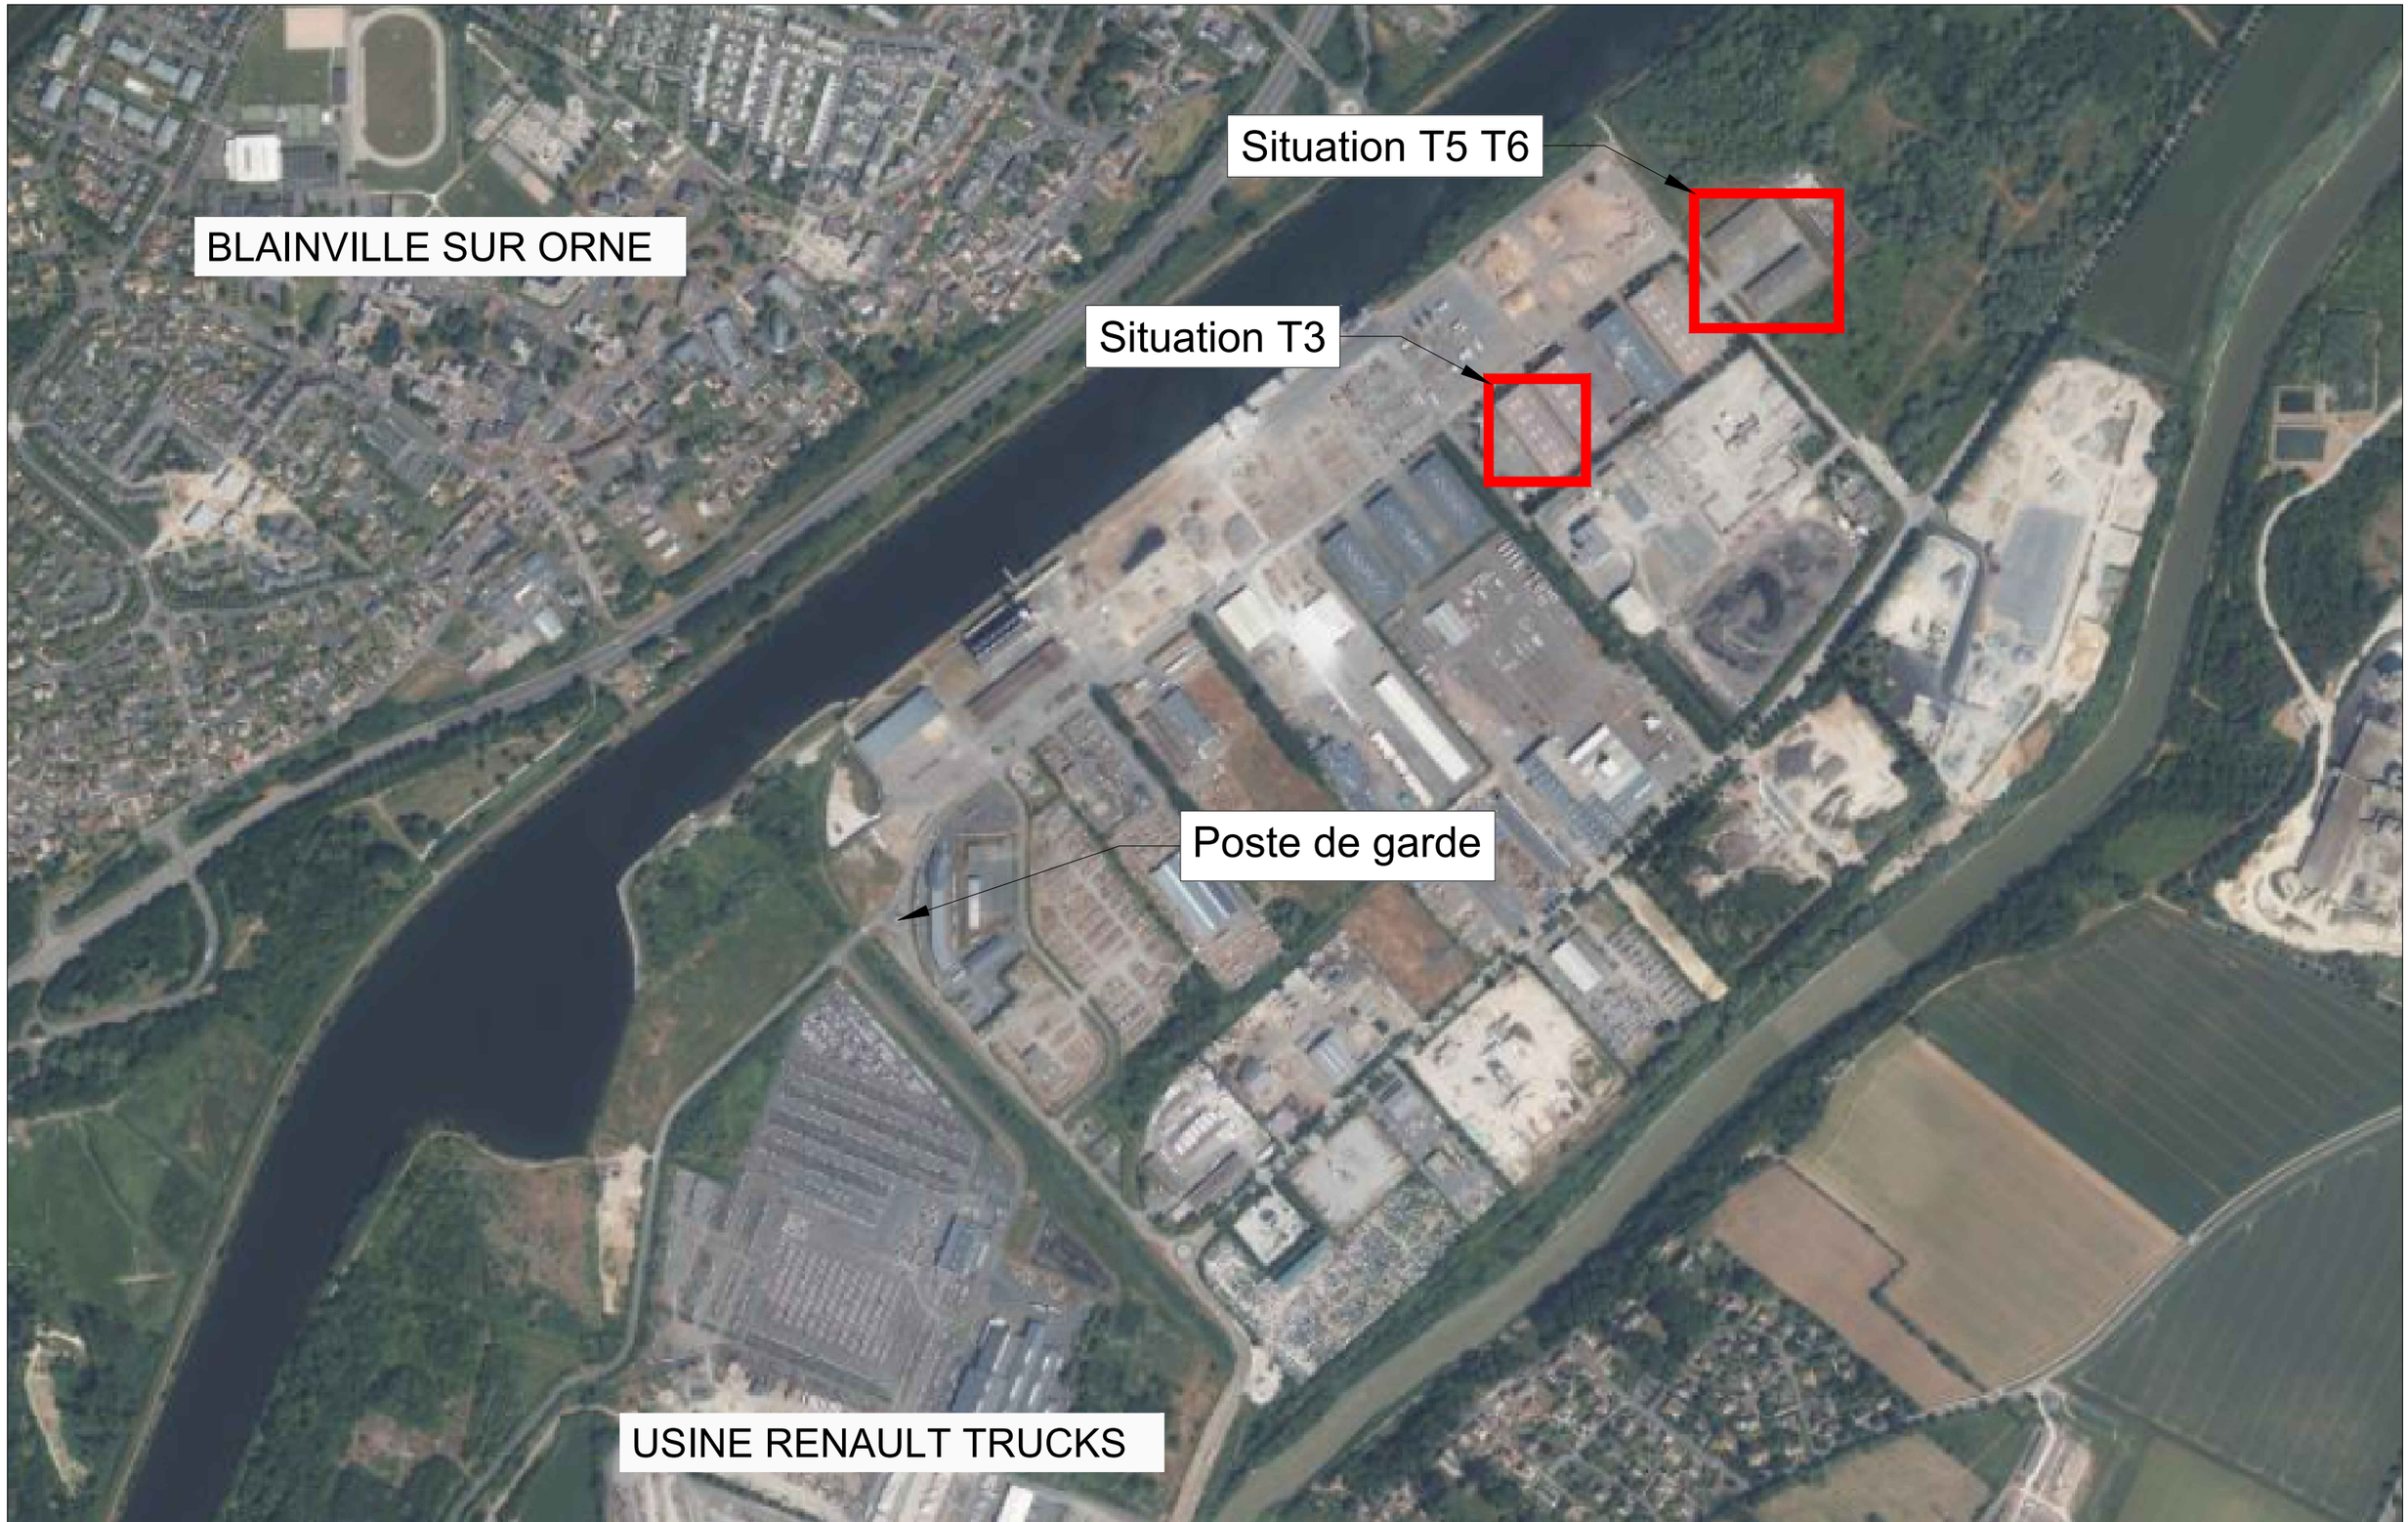


Port de CAEN Calvados
Direction des Equipements Portuaires

CCI CAEN NORMANDIE

Plan projet desenfumage naturel T5 T6
Quai de Blainville

Date :
de création 4-août-26
d'impression 4-août-26

Echelle :
1/250

Fichier : s:\18-etudes & projets\01-pco\2026-12 désenfumage t3 t5 t6\plan projet t5 t6.dwg - a3 (2)

Bassin d'Hérouville – 978 RD 402 – 14200 Hérouville Saint-Clair tél : 02 31 35 63 00 - fax : 02 31 35 63 06