
Coté Canal

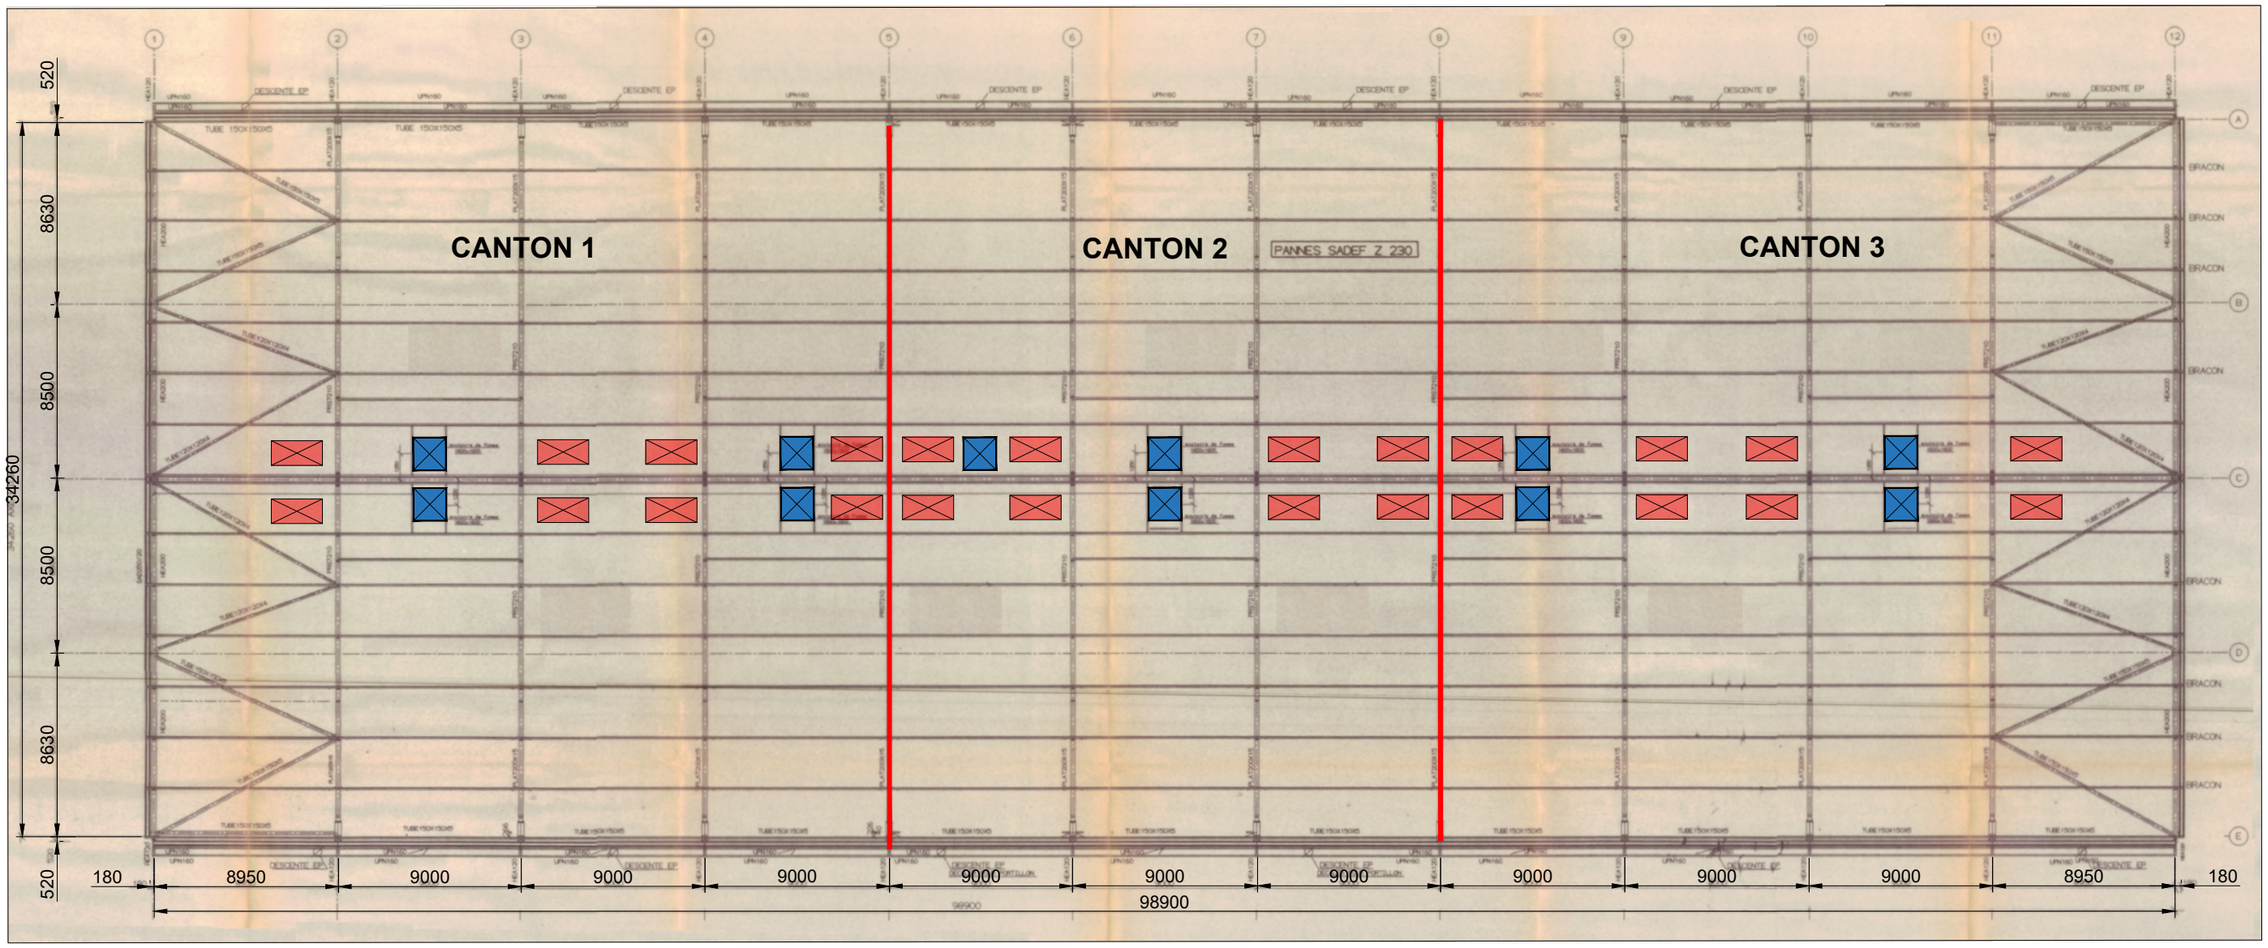

Ecran de cantonnement existant

Ecran de cantonnement existant

Lanterneaux 1600x1600 (Existants conservés)

Lanterneaux 1200x2500 (à créer)

Port de CAEN Ouistreham
Direction des Equipements Portuaires

CCI CAEN NORMANDIE

Plan projet mise en conformité désenfumage
Bâtiment T3
Quai de Blainville

Date :
de création 6-août-26
d'impression 6-août-26

Echelle :

Fichier : s:\18-etudes & projets\01-pco\2026-12 désenfumage t3 t5 t6\plan projet - travaux remplacement couverture et désenfumage bâtiment t3.dwg - a3

Bassin Blainville -978 RD 402 -14200 Hérouville Saint-Clair tél : 02 31 35 63 00 - port.commerce@