
Tourelles de ventilation existantes conservées

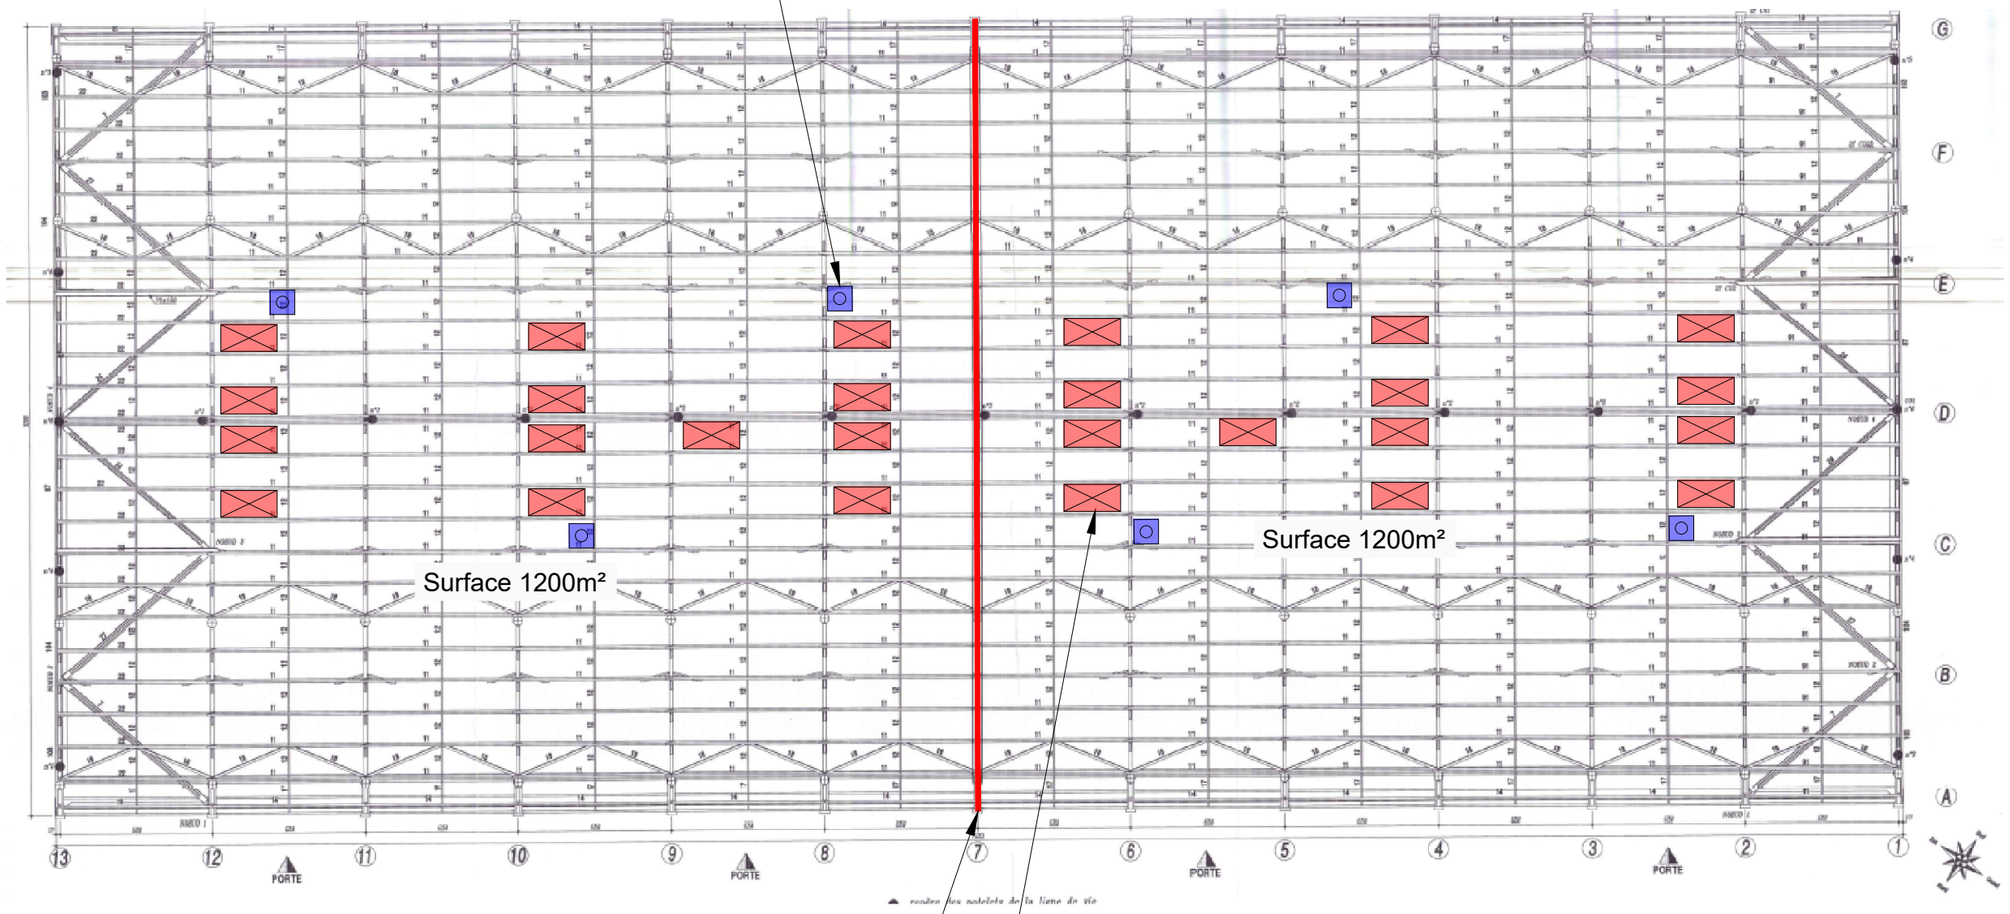

Ecran de cantonnement à créer

Lanterneau de désenfumage 2.30x1.10m à créer
(quantité à vérifier selon note de calcul)

Port de CAEN Ouistreham
Direction des Equipements Portuaires

CCI CAEN NORMANDIE

Plan projet desenfumage naturel T5 T6
Quai de Blainville

Date :
de création 6-août-26
d'impression 6-août-26

Echelle :
1/250

Fichier : s:\18-etudes & projets\01-pco\2026-12 désenfumage t3 t5 t6\plan projet t5 t6.dwg - a3

Bassin d'Hérouville – 978 RD 402 – 14200 Hérouville Saint-Clair tél : 02 31 35 63 00 - fax : 02 31 35 63 06