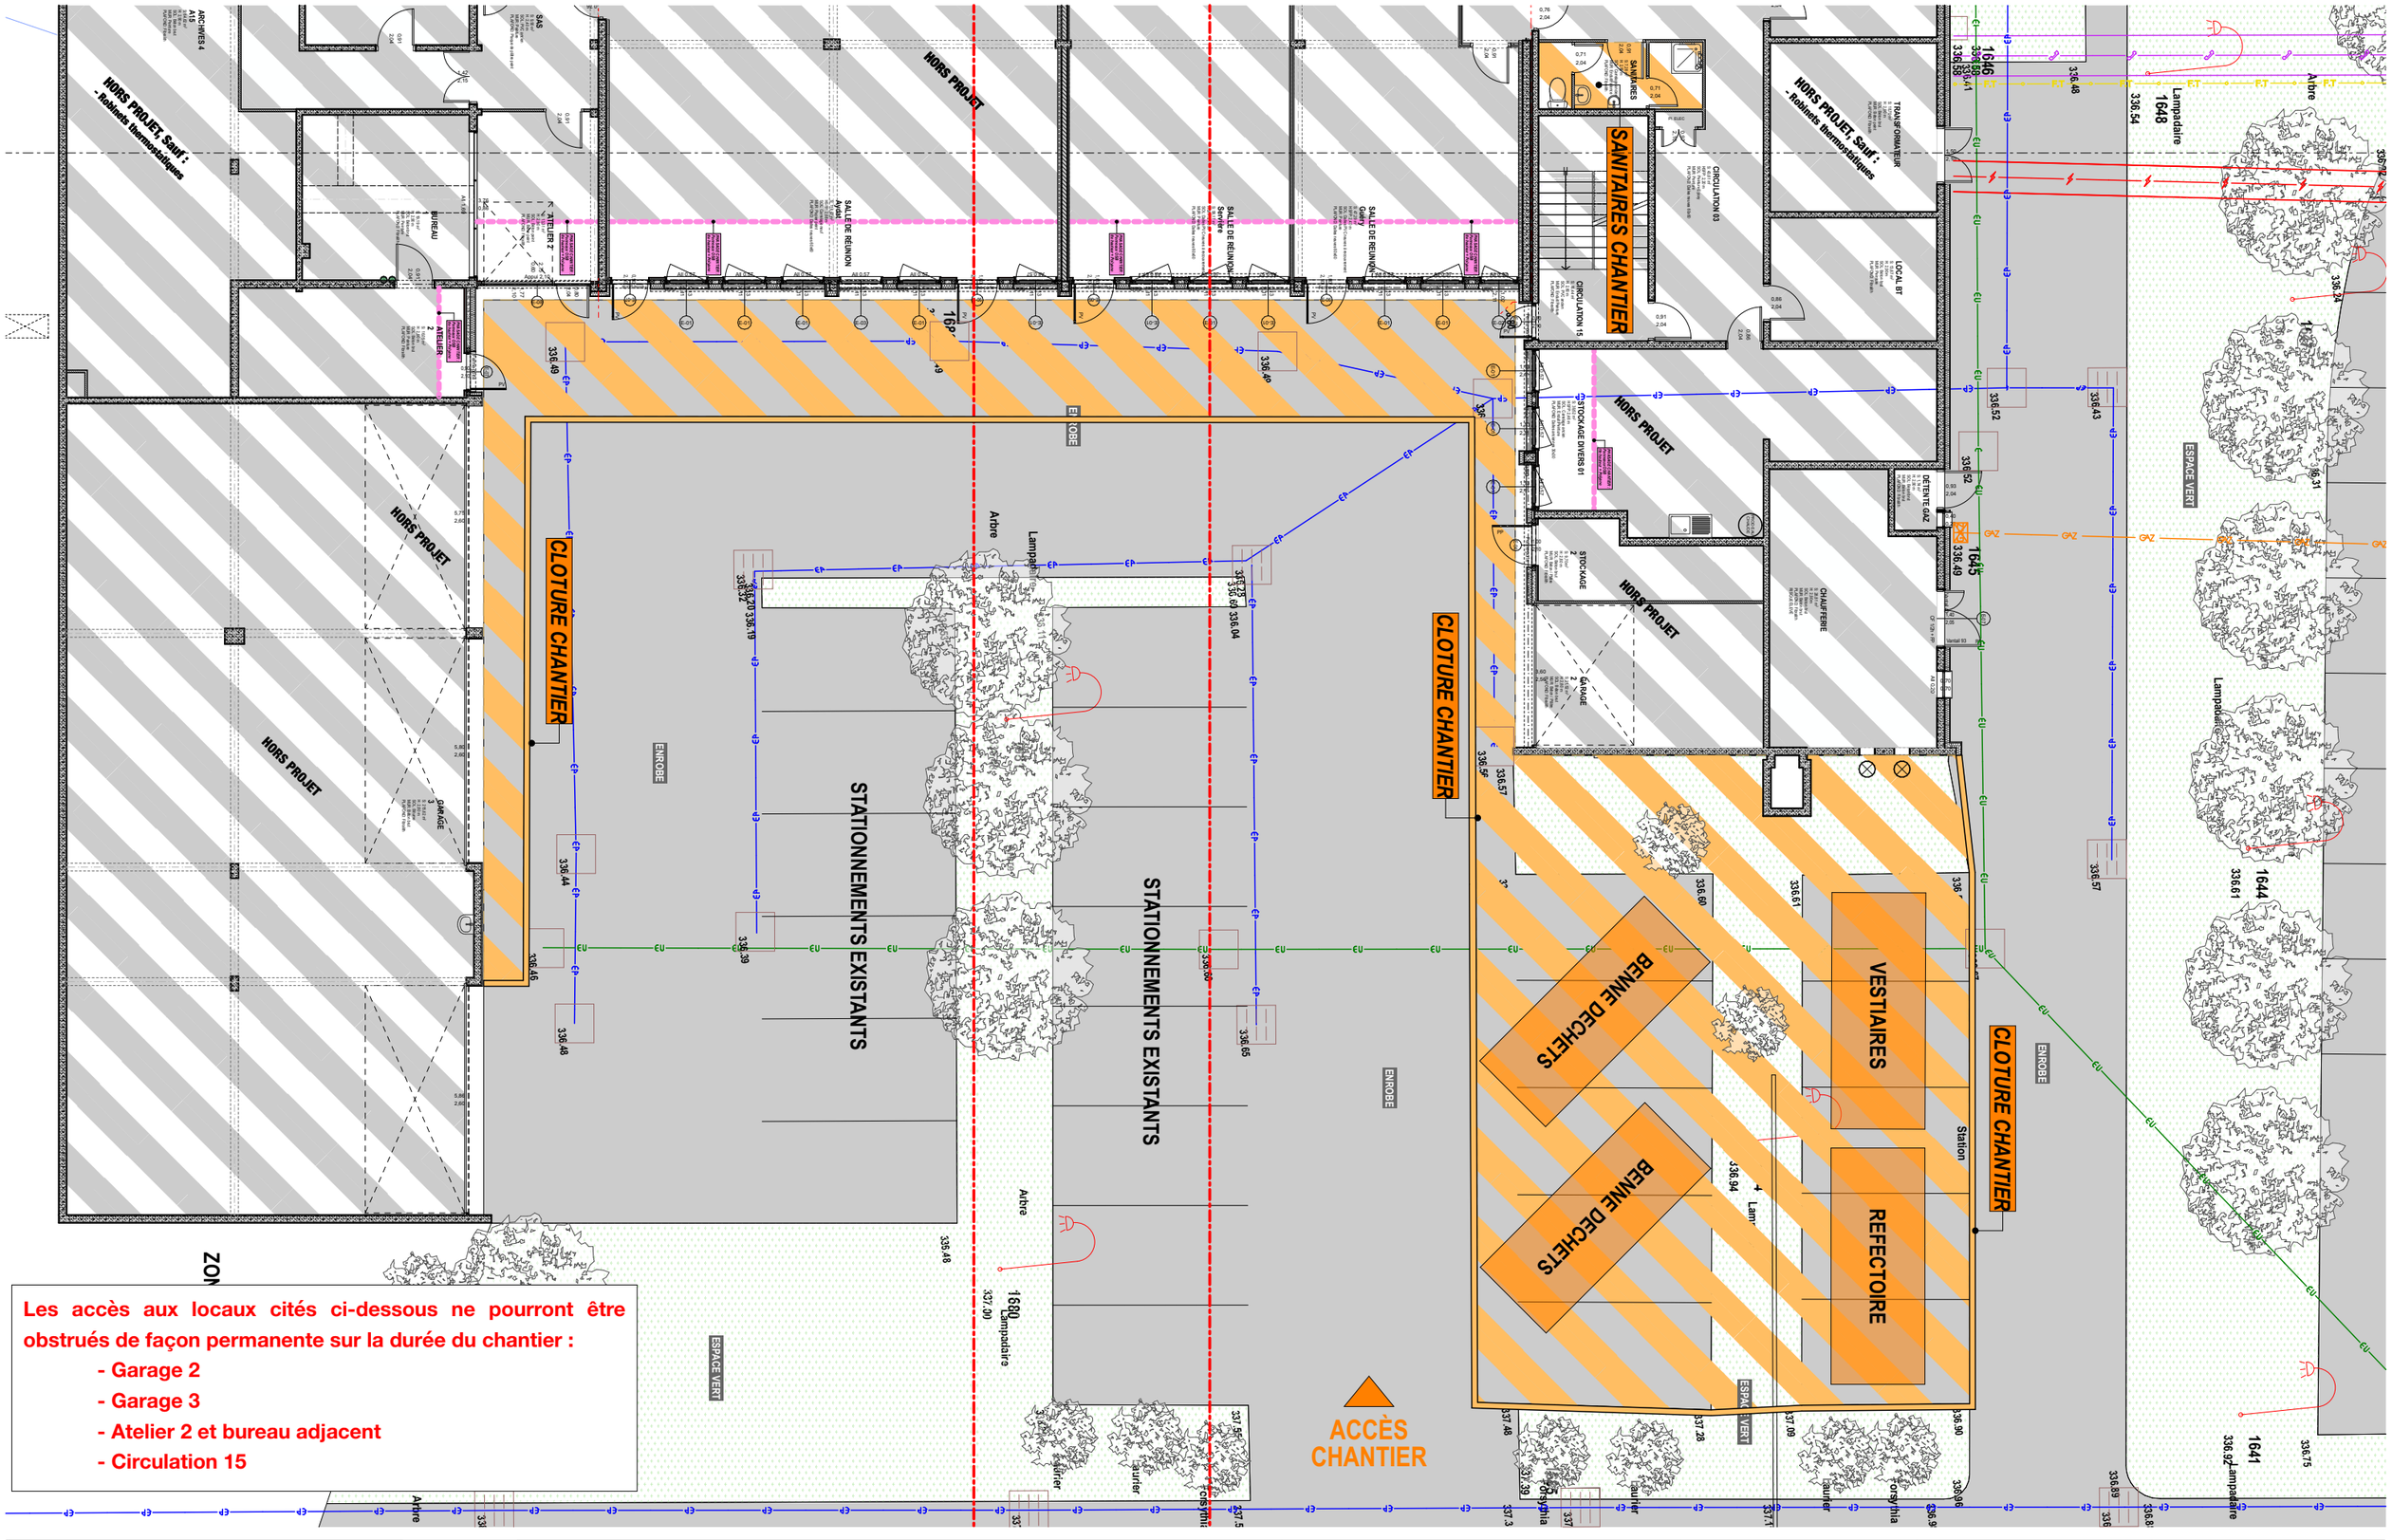


N° de plan : A-01.03	DCE	**ISOLATION PAR L'EXTERIEUR DU BÂTIMENT DRAAF/DDT À MARMILHAT** 16 rue Aimé Rudel - 63370 LEMPDES	Maitre d'ouvrage: DRAAF Auvergne Rhône-Alpes	Echelle : 1:150	Format : A3	N° de projet : 2511
Titre : PROJET - Principe Installation Chantier			Maitre d'oeuvre : AMC2 Architectes	Architecte : Pierre Marchand	Date : 15/06/2026	Révision : A