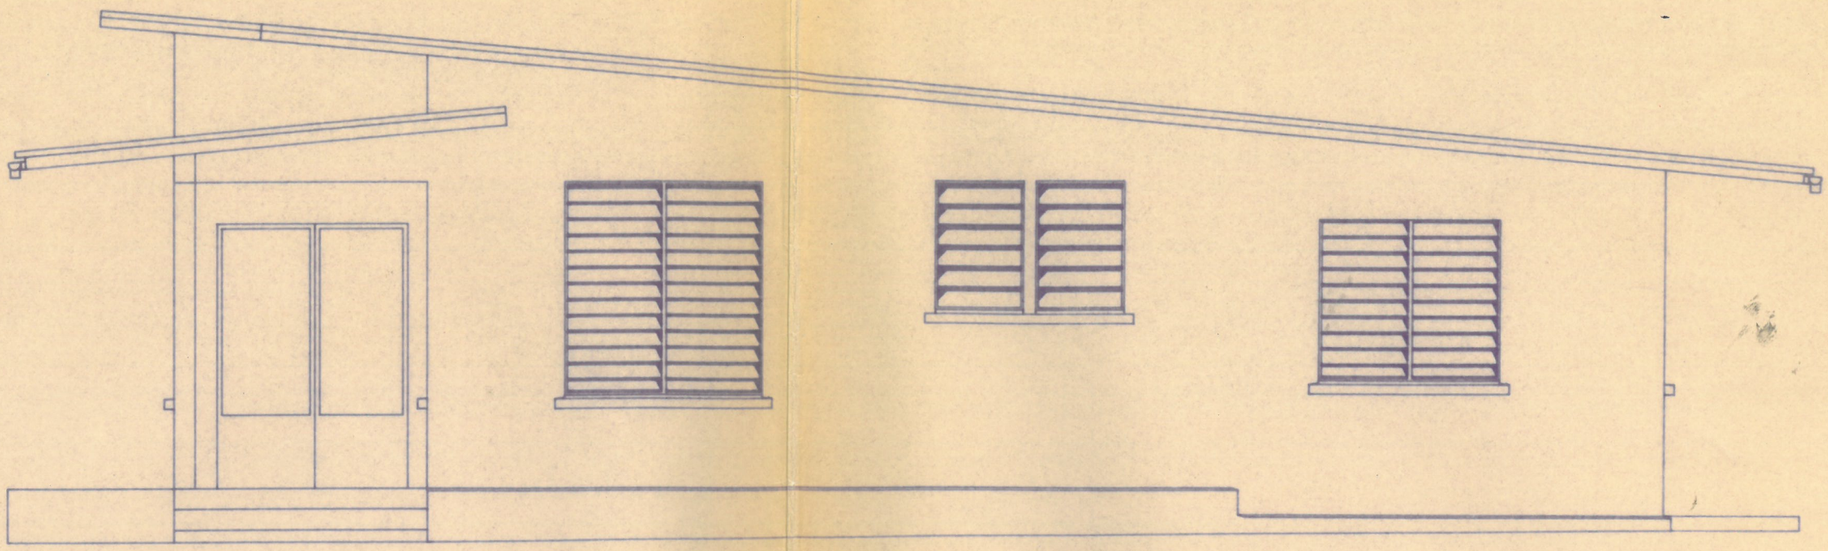


PIGNON SUD

DIRECTION MIXTE DES TRAVAUX DE POLYNESIE

ILE DE MANGAREVA - LES GAMBIERS

BRIGADE DE GENDARMERIE

LOGEMENT ADJOINT

ETAT DES LIEUX

Ind.	date	
F		
E		
D		
C		
B		
A		

DESSINE PAR	VERIFIE PAR	VU PAR	ECHELLE	NUMERO DU PLAN
H.R.	IEF LARROZE	CB DOSSE	1/50eme	GAM001 03
Date 15/10/93				Annule le plan n