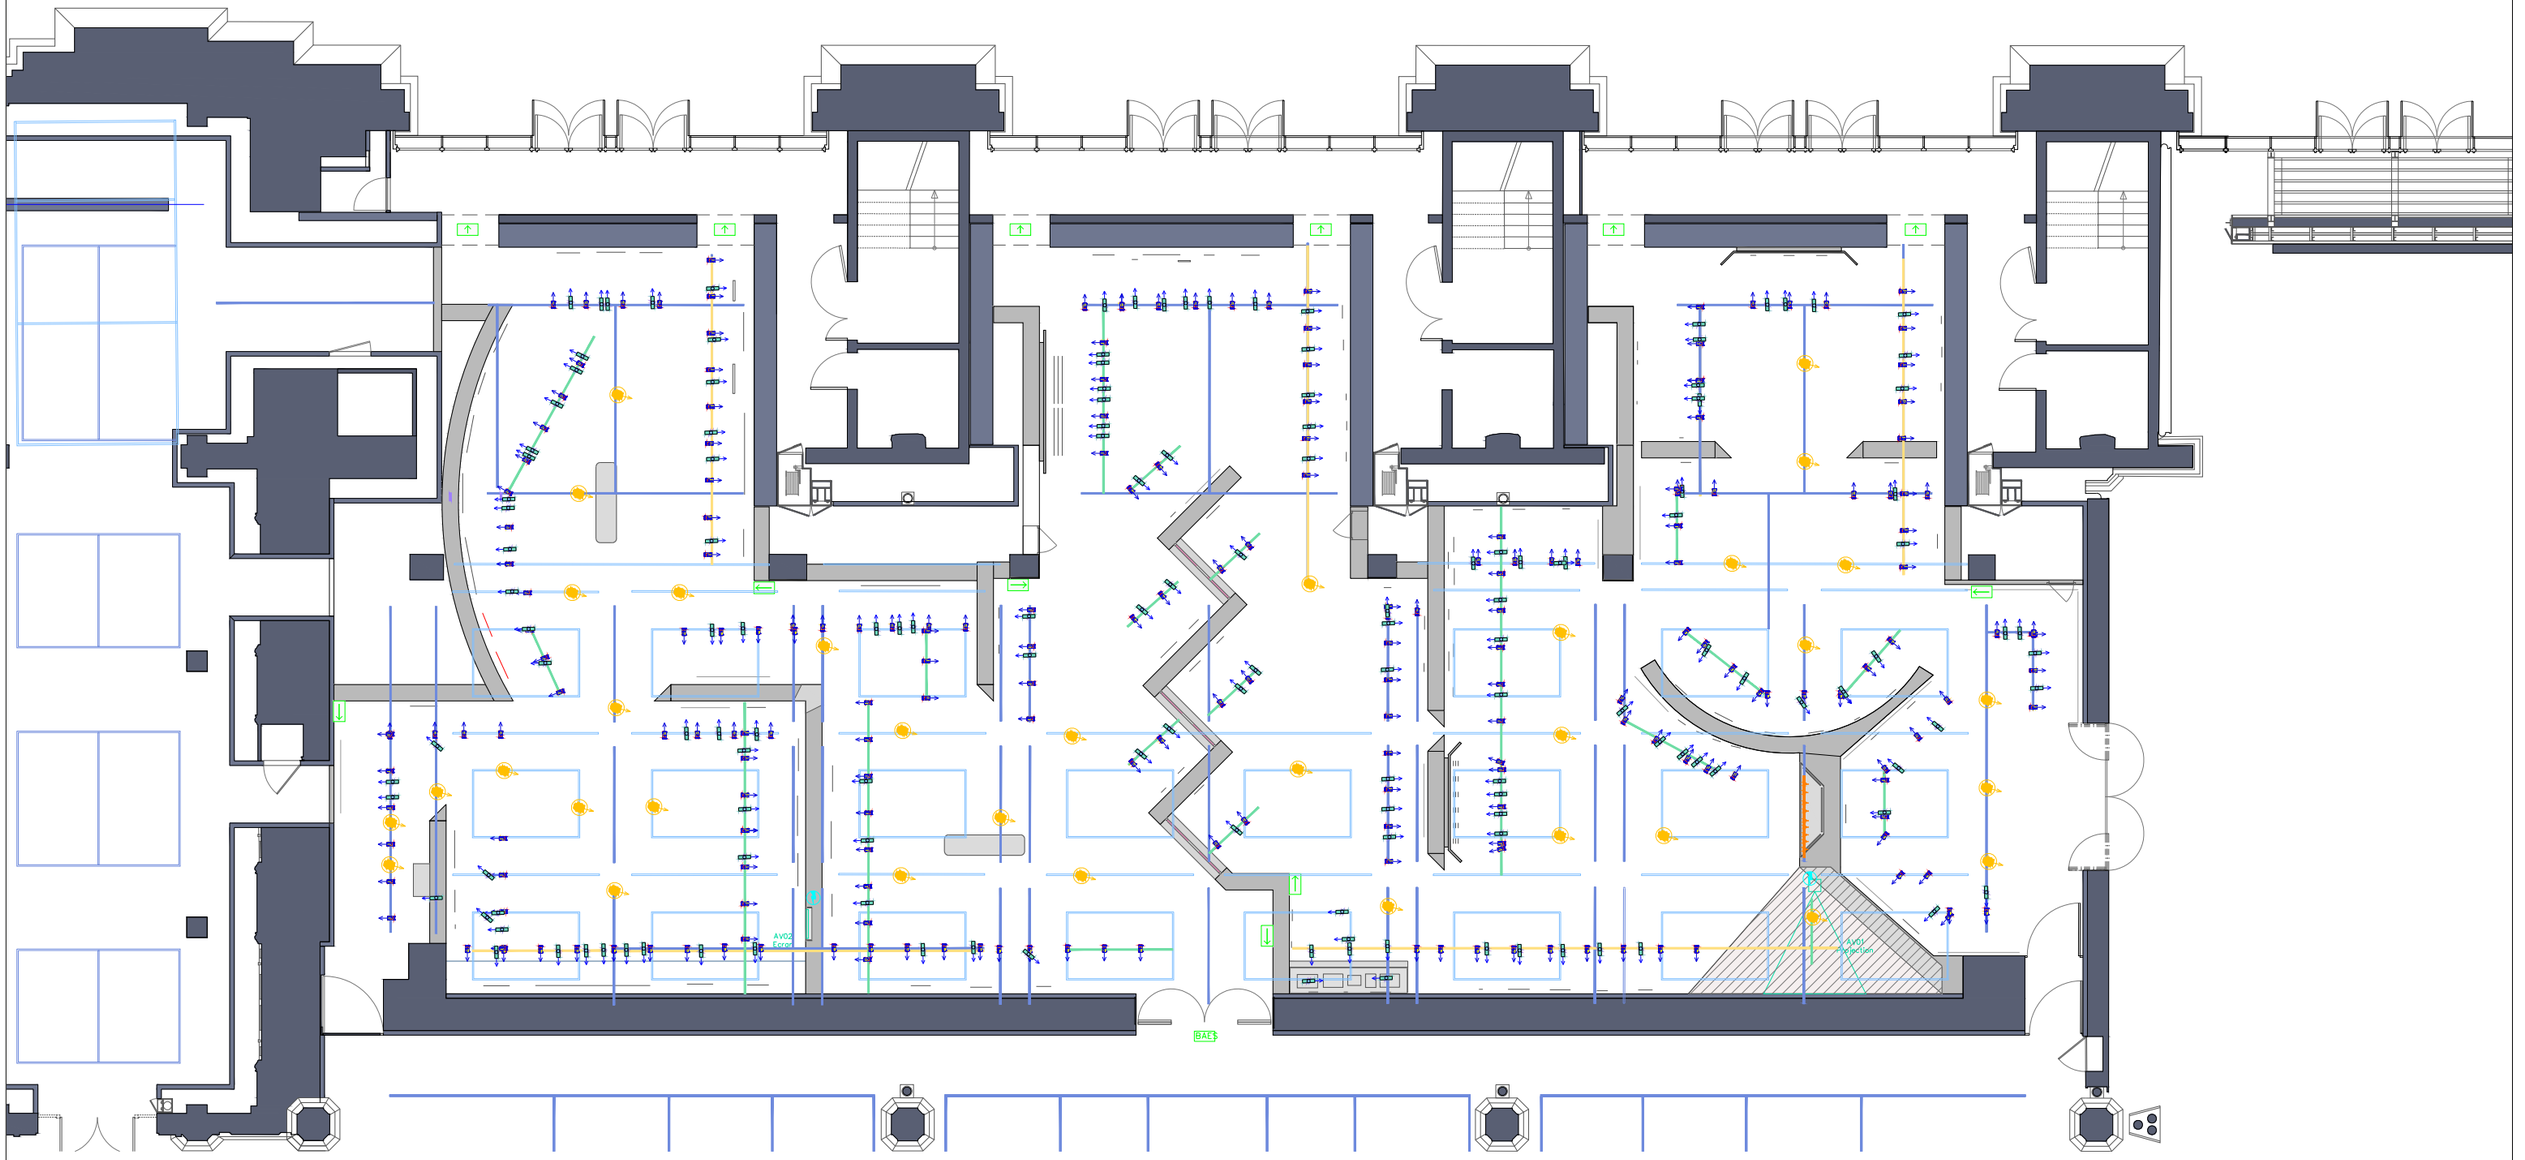


LEGENDE


- PROJECTEUR WALLWASH
- PROJECTEUR CADREUR
- PROJECTEUR AMBIANCE SOL
- RAIL EXISTANT
- RAIL EXISTANT - rachat invest
- RAIL A AJOUTER - location
- ALIMENTATION AV
- ALIMENTATION ECLAIRAGE INTEGRE
- MINI PROJECTEUR LED
- RAIL MINI PROJECTEUR

STUDIO 10-30

Conception Lumière

+33 (0)6 81 59 75 83
hello@studio10-30.com

MAITRISE D'OUVRAGE	PROJET	DOCUMENT	PHASE	ECHELLE	DATE	PAGE
MUSEE D'ORSAY	VUILLARD ET LE THEATRE	PLAN LUMIERE GENERAL	DCE	1/150	16/07/2026	1/6

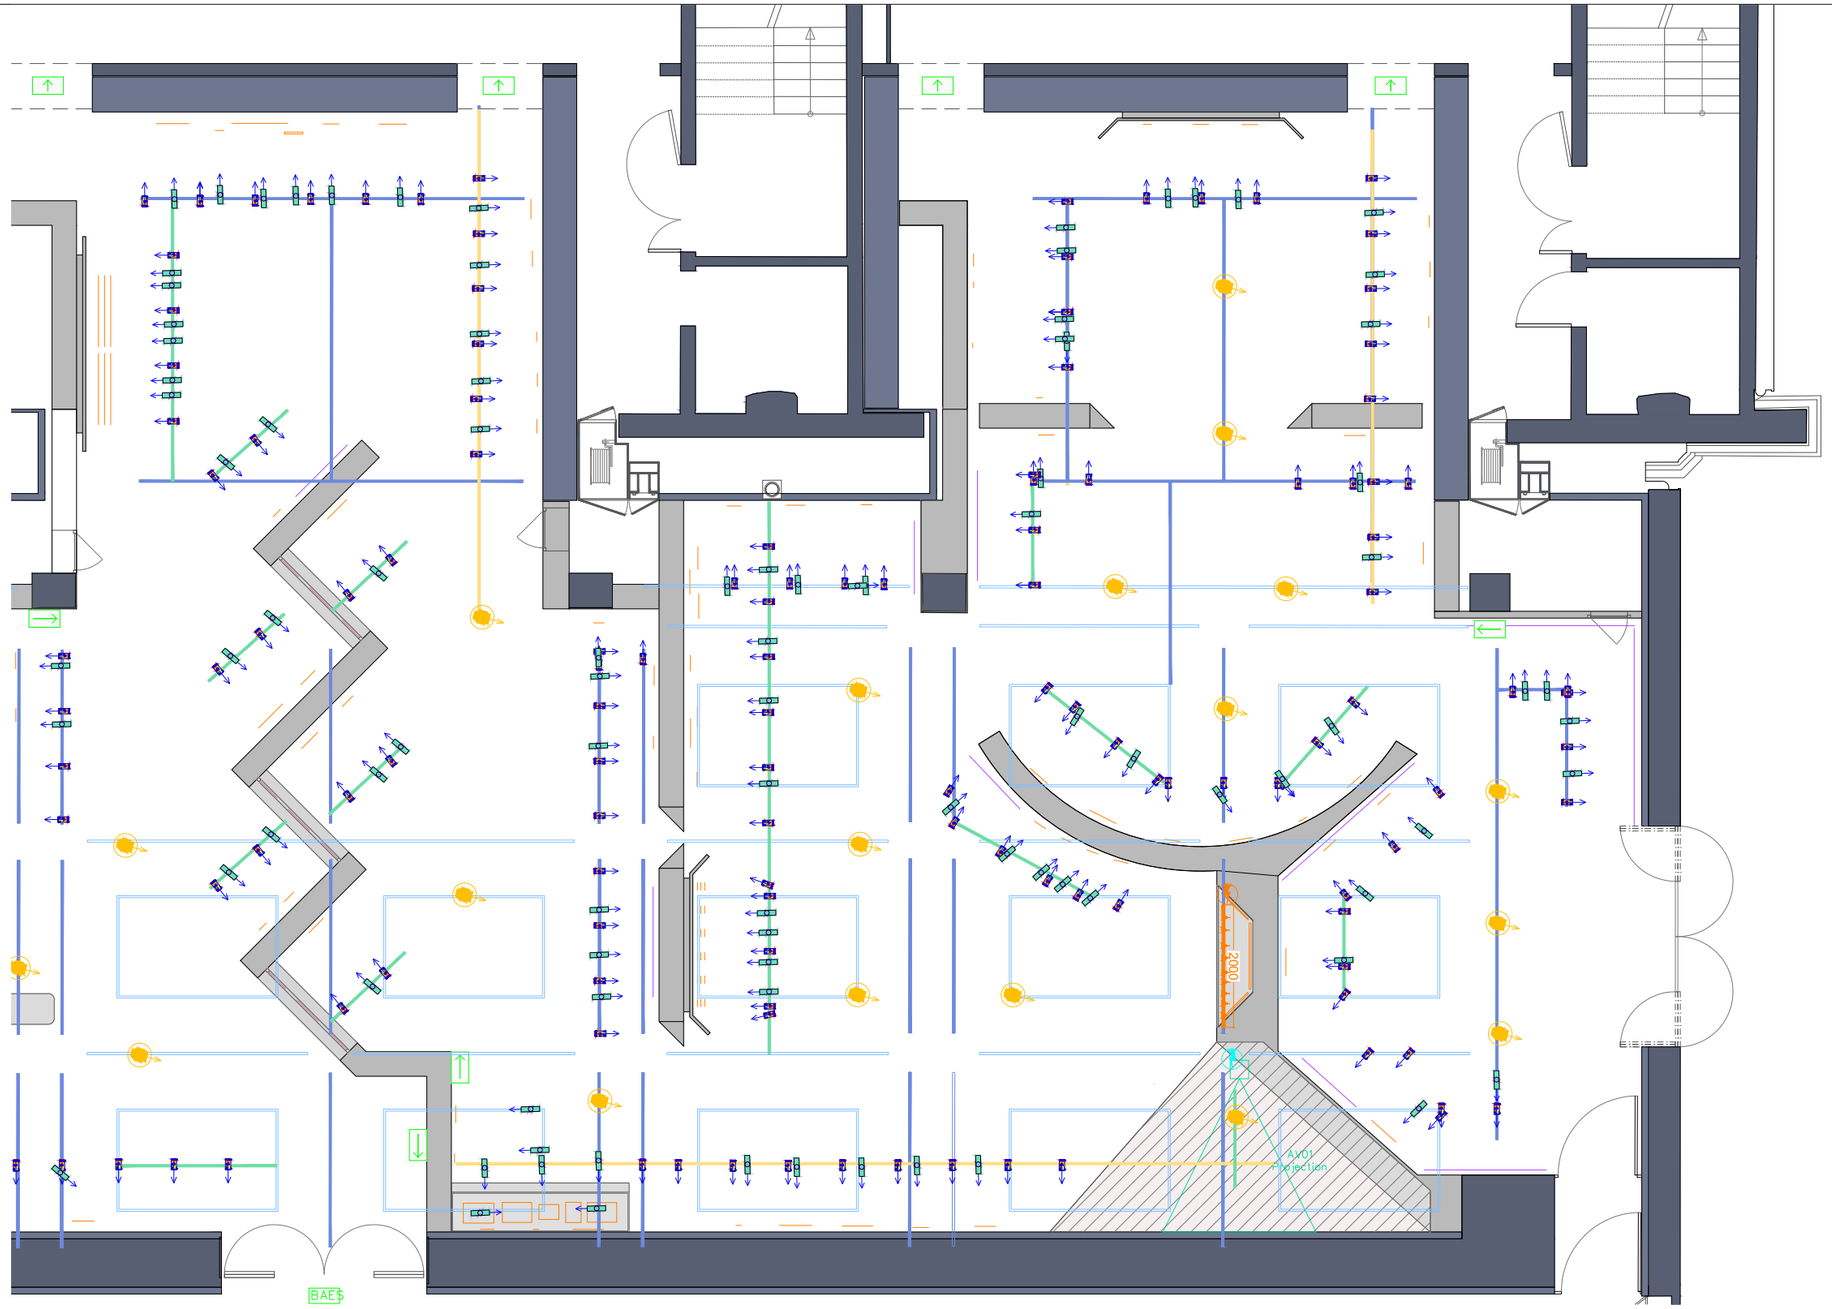


LEGENDE

- PROJECTEUR WALLWASH
- PROJECTEUR CADREUR
- PROJECTEUR AMBIANCE SOL
- RAIL EXISTANT
- RAIL EXISTANT - rachat invest
- RAIL A AJOUTER - location
- ALIMENTATION AV
- ALIMENTATION ECLAIRAGE INTEGRE
- MINI PROJECTEUR LED
- RAIL MINI PROJECTEUR

STUDIO 10-30
Conception Lumière
+33 (0)6 81 59 75 83
hello@studio10-30.com

MAITRISE D'OUVRAGE	PROJET	DOCUMENT	PHASE	ECHELLE	DATE	PAGE
MUSEE D'ORSAY	VUILLARD ET LE THEATRE	PLAN LUMIERE	DCE	1/100	16/07/2026	2/6

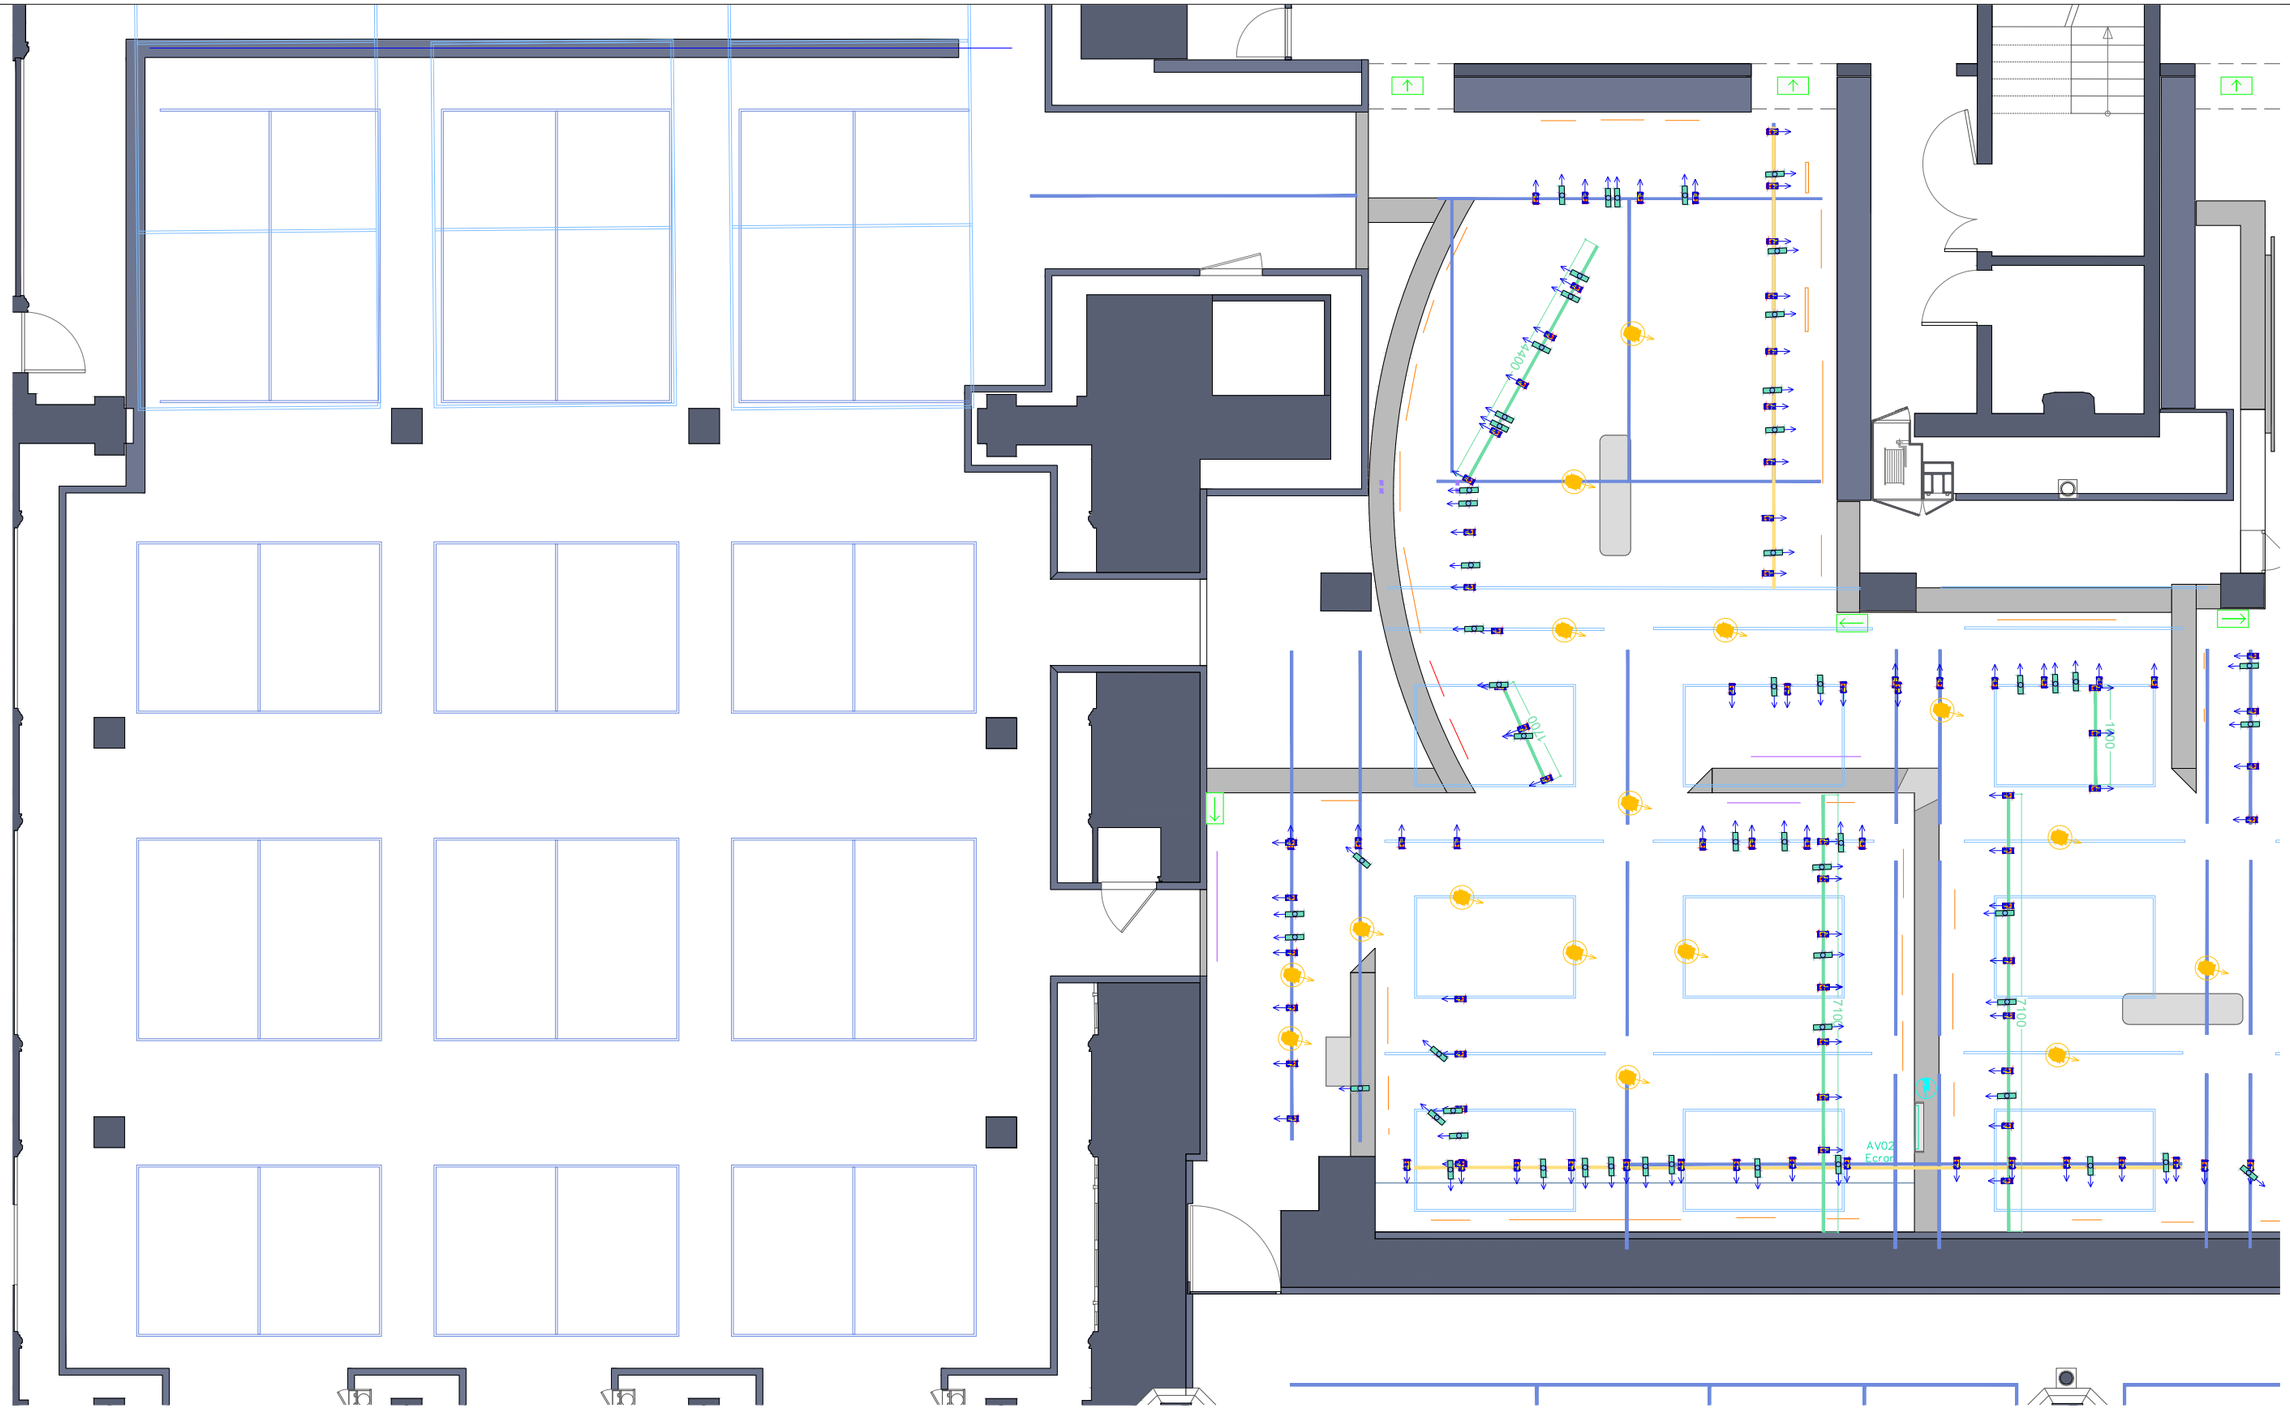


LEGENDE

- PROJECTEUR WALLWASH
- PROJECTEUR CADREUR
- PROJECTEUR AMBIANCE SOL
- RAIL EXISTANT
- RAIL EXISTANT - rachat invest
- RAIL A AJOUTER - location
- ALIMENTATION AV
- ALIMENTATION ECLAIRAGE INTEGRE
- MINI PROJECTEUR LED
- RAIL MINI PROJECTEUR

STUDIO 10-30
Conception Lumière
+33 (0)6 81 59 75 83
hello@studio10-30.com


MAITRISE D'OUVRAGE	PROJET	DOCUMENT	PHASE	ECHELLE	DATE	PAGE
MUSEE D'ORSAY	VUILLARD ET LE THEATRE	PLAN LUMIERE	DCE	1/100	16/07/2026	3/6

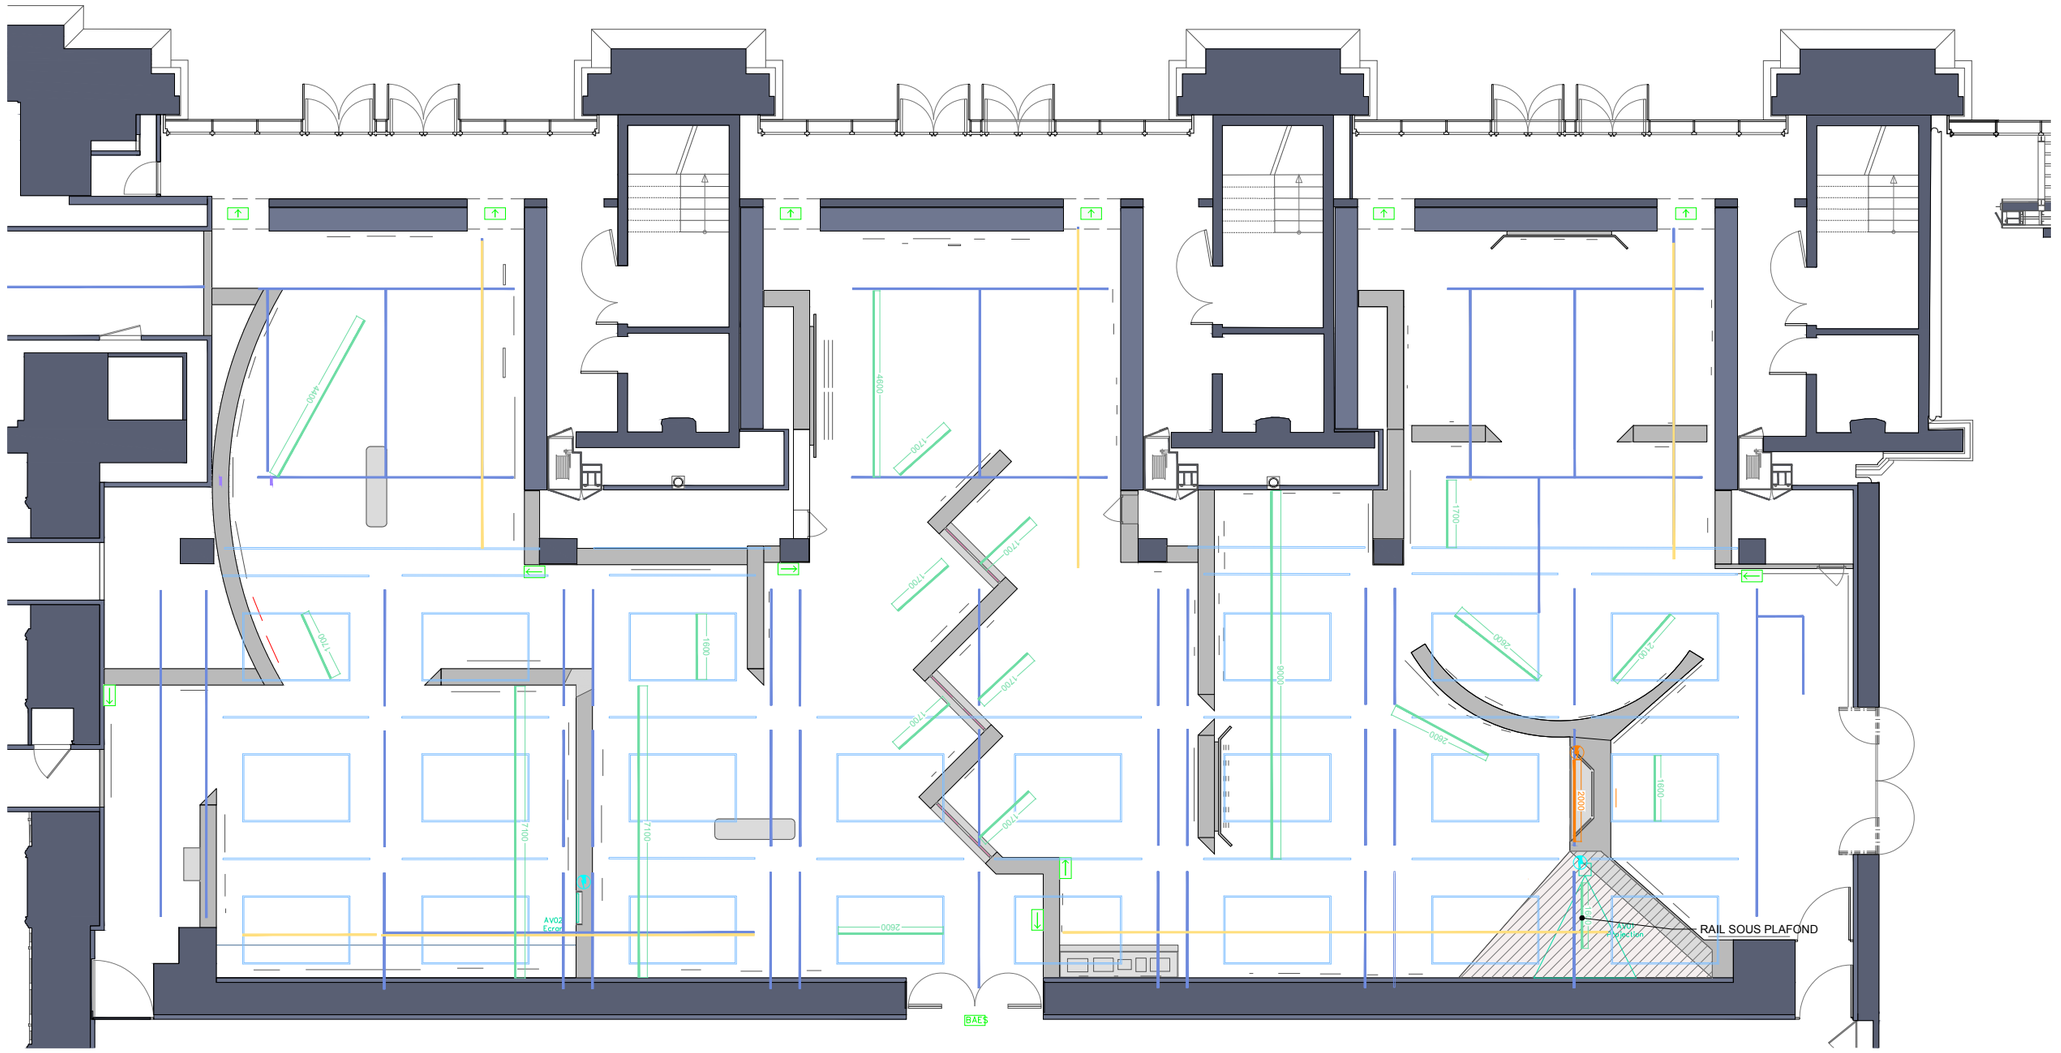

LEGENDE

- RAIL EXISTANT
- RAIL EXISTANT - rachat invest
- RAIL A AJOUTER - location
- ALIMENTATION AV
- ALIMENTATION ECLAIRAGE INTEGRE
- RAIL MINI PROJECTEUR

STUDIO 10-30 Conception Lumière +33 (0)6 81 59 75 83 hello@studio10-30.com	MAITRISE D'OUVRAGE	PROJET	DOCUMENT	PHASE	ECHELLE	DATE	PAGE
	MUSEE D'ORSAY	VUILLARD ET LE THEATRE	PLAN ELECTRICITE GENERAL	DCE	1/150	16/07/2026	4/6

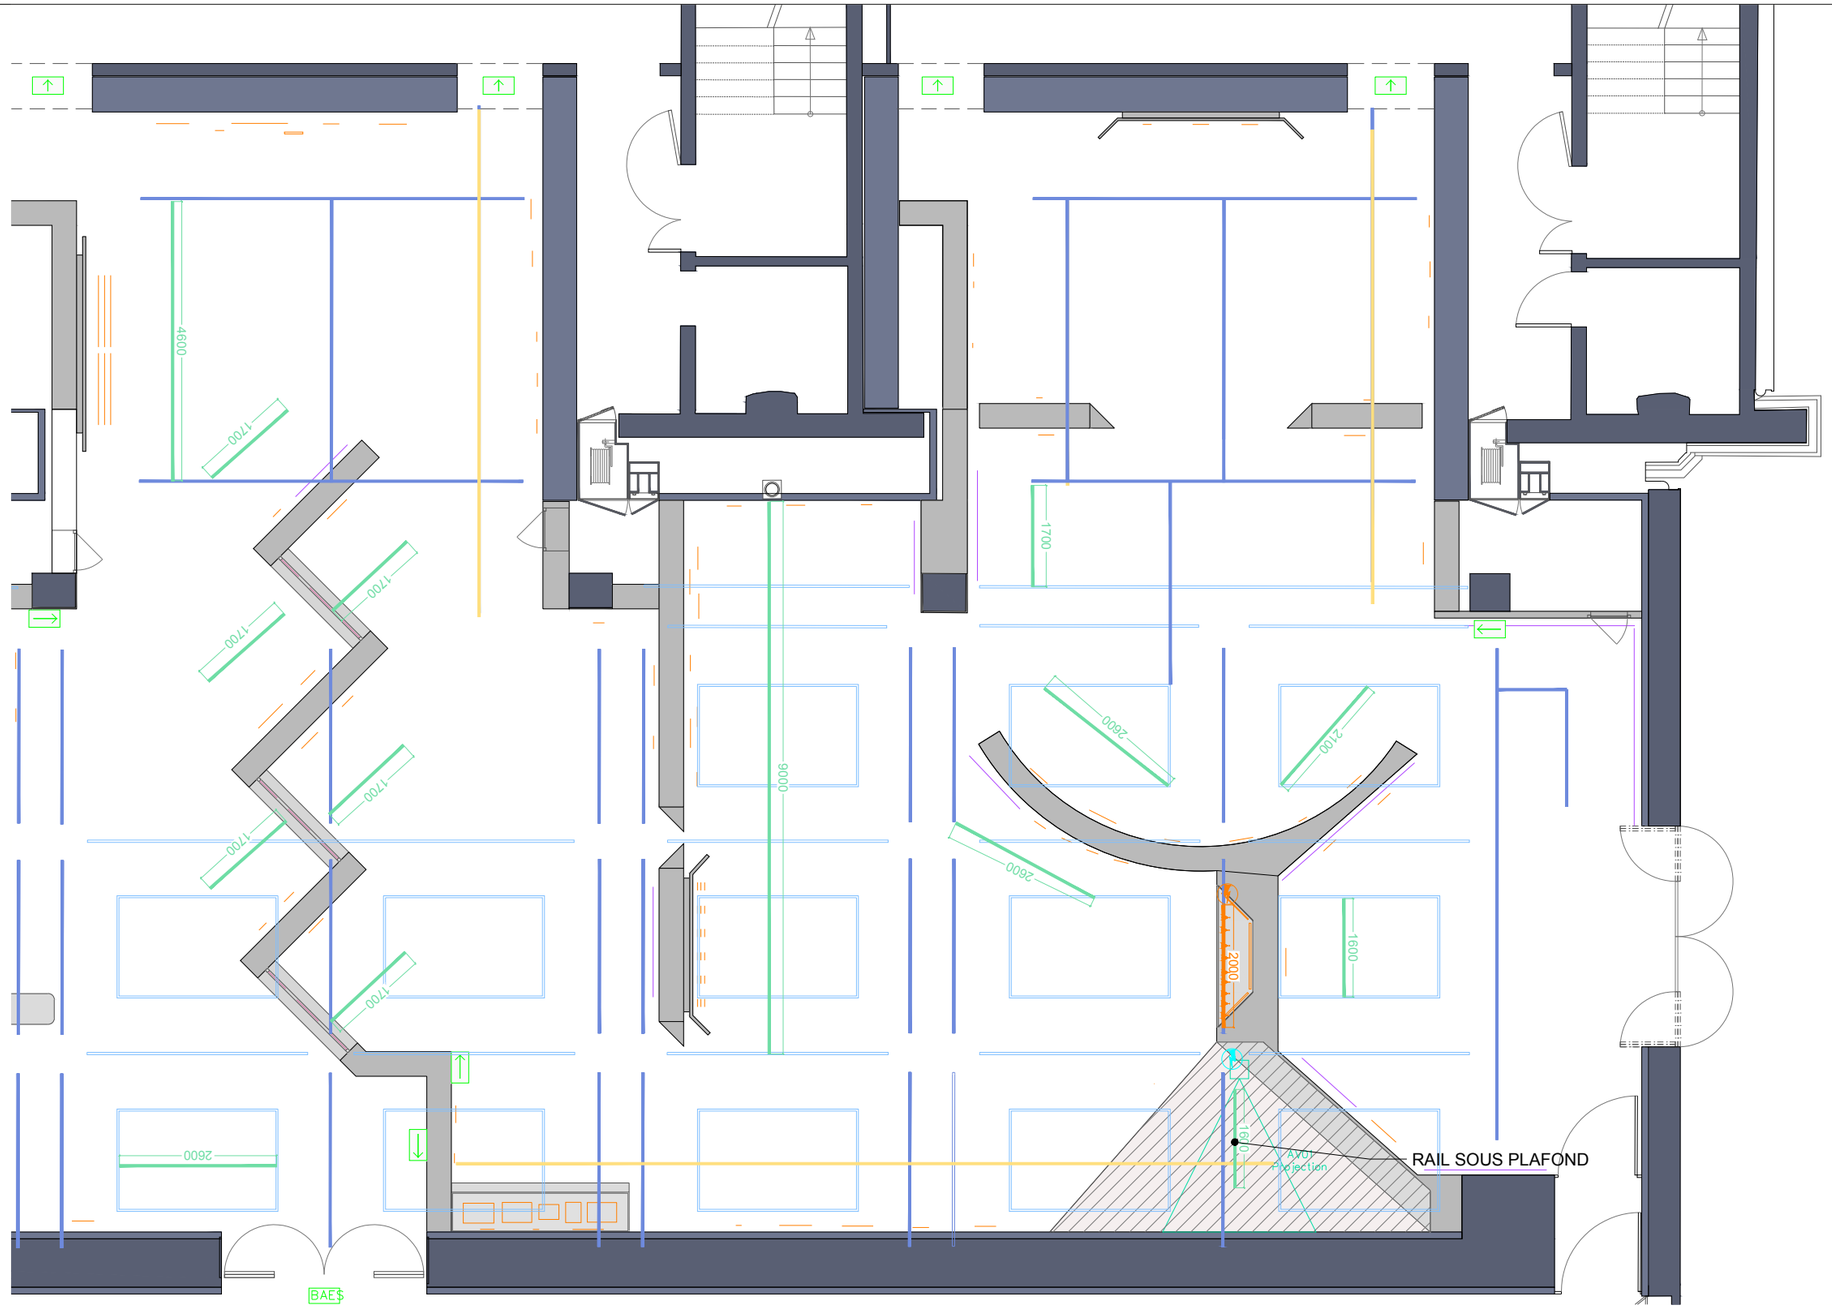


LEGENDE

- RAIL EXISTANT
- RAIL EXISTANT - rachat invest
- RAIL A AJOUTER - location
- ALIMENTATION AV
- ALIMENTATION ECLAIRAGE INTEGRE
- RAIL MINI PROJECTEUR

STUDIO 10-30
Conception Lumière
+33 (0)6 81 59 75 83
hello@studio10-30.com

MAITRISE D'OUVRAGE	PROJET	DOCUMENT	PHASE	ECHELLE	DATE	PAGE
MUSEE D'ORSAY	VUILLARD ET LE THEATRE	PLAN ELECTRICITE	DCE	1/100	16/07/2026	5/6

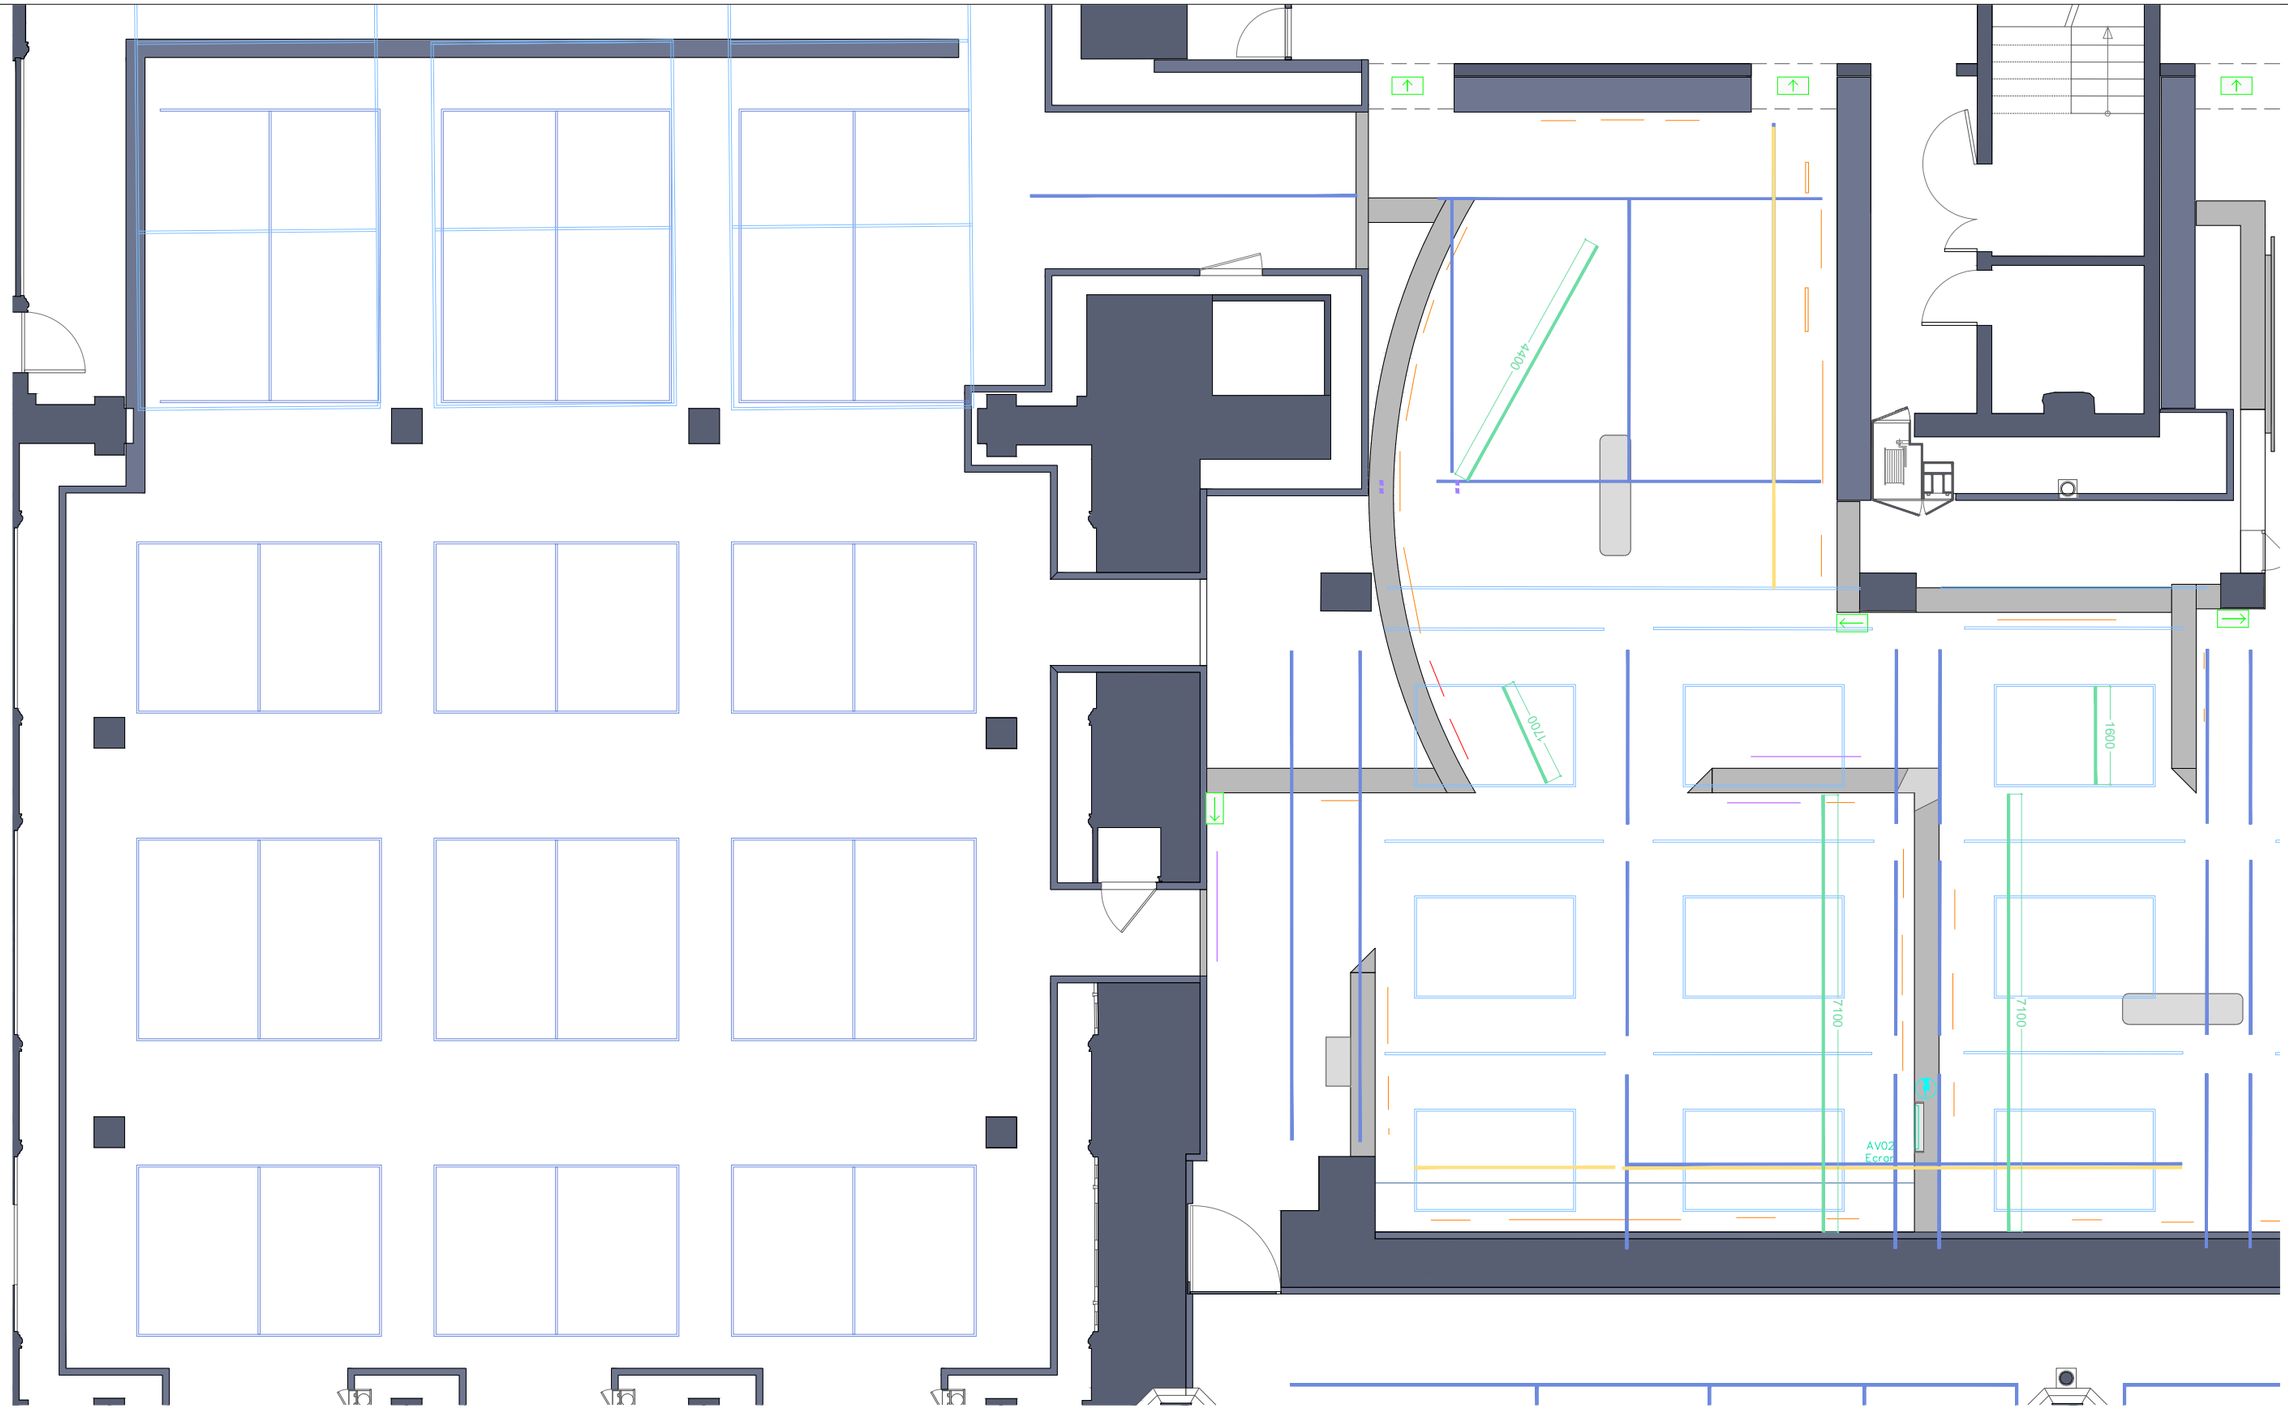

LEGENDE

- RAIL EXISTANT
- RAIL EXISTANT - rachat invest
- RAIL A AJOUTER - location
- ALIMENTATION AV
- ALIMENTATION ECLAIRAGE INTEGRE
- RAIL MINI PROJECTEUR

STUDIO 10-30
Conception Lumière
+33 (0)6 81 59 75 83
hello@studio10-30.com

MAITRISE D'OUVRAGE	PROJET	DOCUMENT	PHASE	ECHELLE	DATE	PAGE
MUSEE D'ORSAY	VUILLARD ET LE THEATRE	PLAN ELECTRICITE	DCE	1/100	16/07/2026	6/6