

ETAT EXISTANT


Coupe verticale du Châssis type
Ech. 1/10

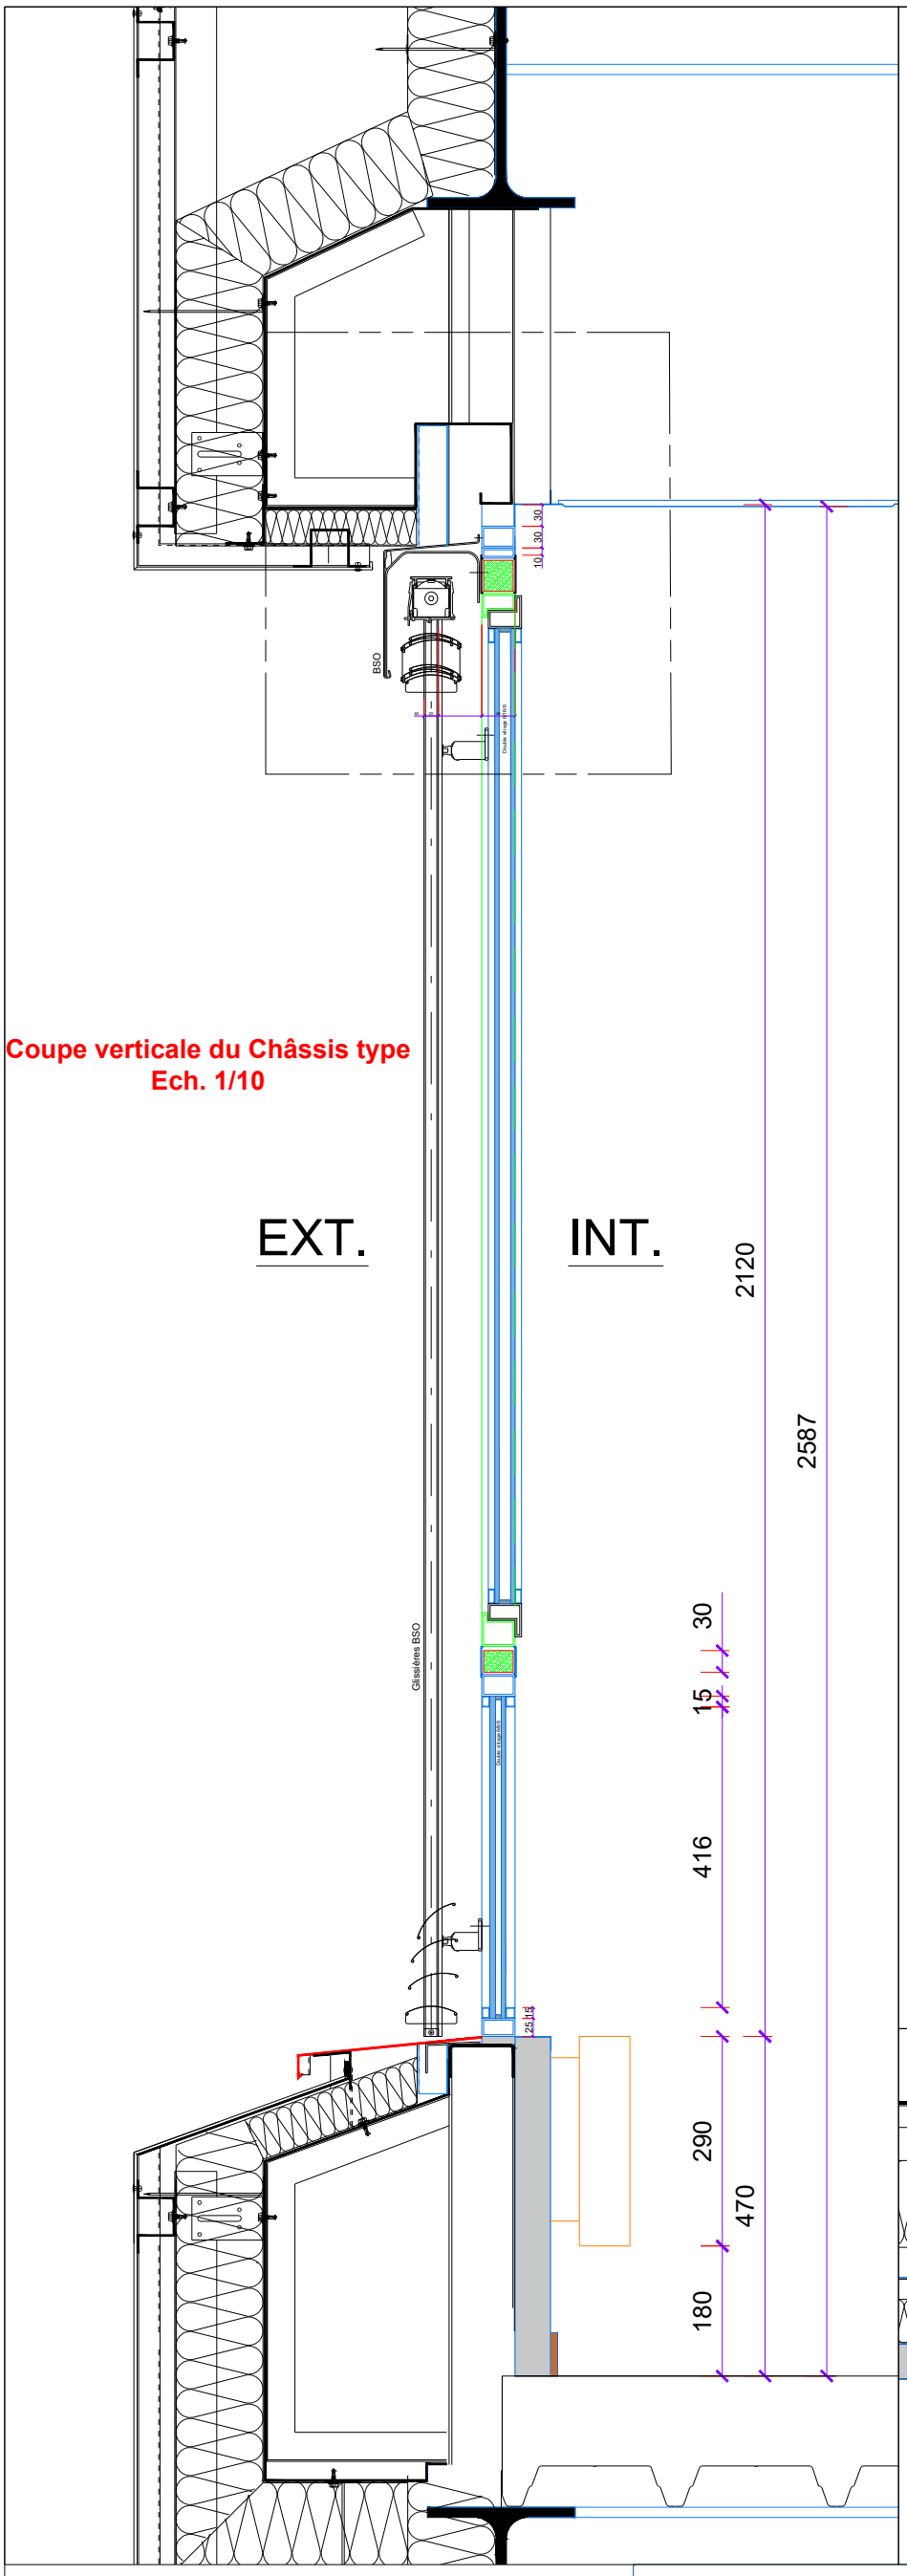

Elévation vue intérieure
Ech. 1/16

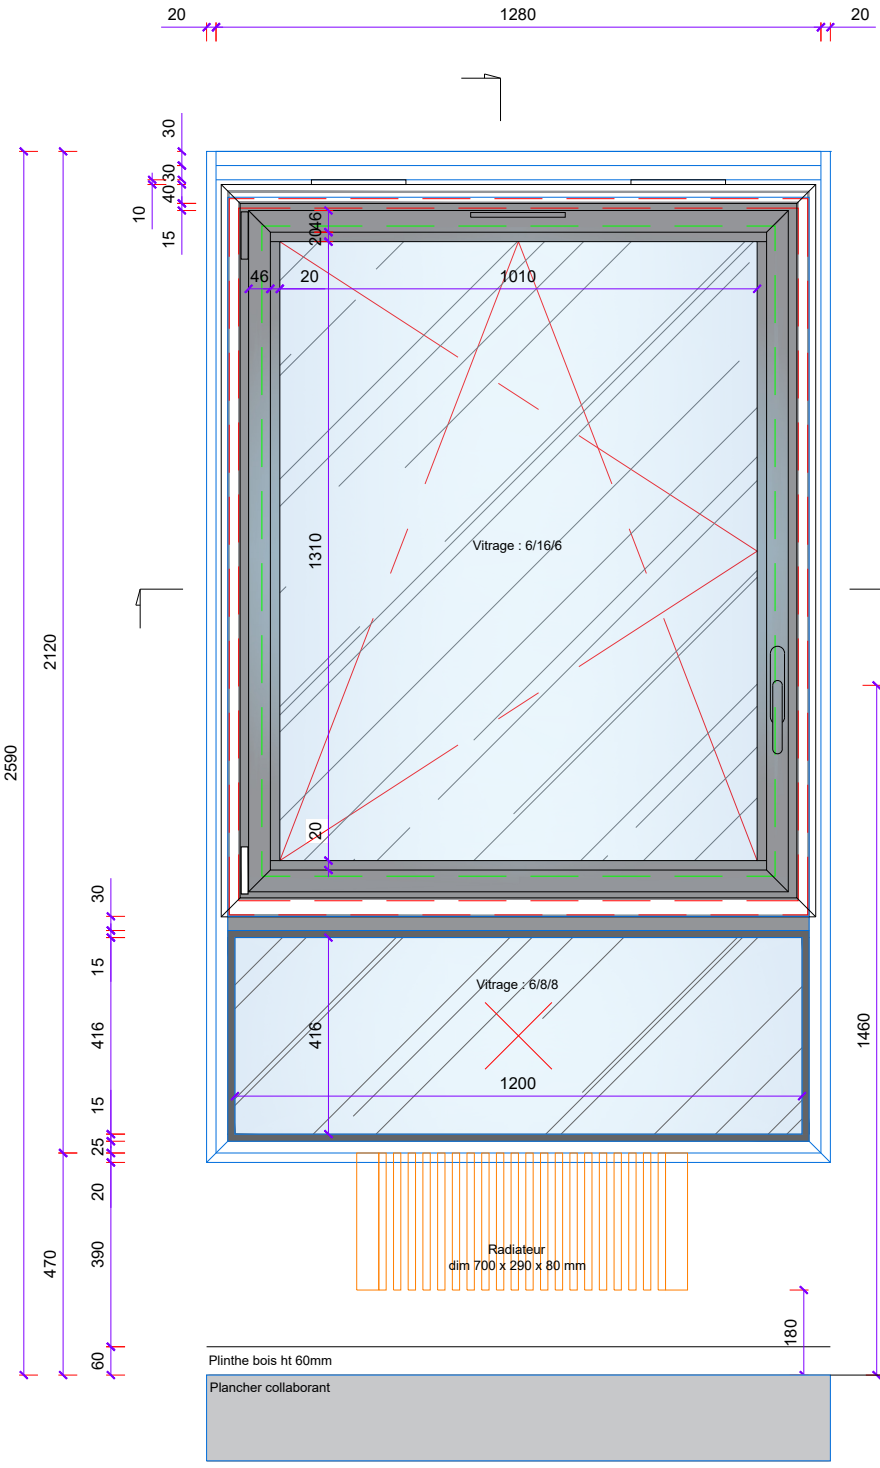

Coupe horizontale sur ouvrant
Ech. 1/10

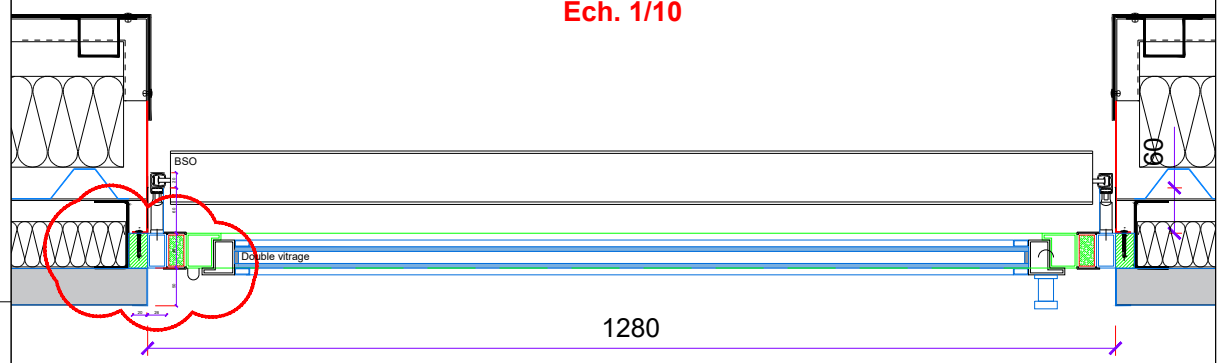

COUPE SUR OUVRANTS

Ouvrant visible OF/OB & Drainage visible

l'Assurance Maladie
Agir ensemble, protéger chacun
Val-d'Oise

CPAM du VAL D'OISE
2 rue des Chauffours 95000 CERGY

Remplacements des menuiseries extérieures & Protections solaires

bâti TECH BUREAU D'ETUDES

B.E. bâtiTECH
77, Rue René CASSIN
02100 SAINT QUENTIN
Tél. : 03.23.64.72.30
Courriel : contact@be-batitech.fr


DCE	V1.0	15/06/2026	Première édition
PHASE	INDICE	DATE	MODIFICATION

N° DOSSIER : 1D25057


Dessiné par : V. CARPENTIER	Vérifié par : V.CARPENTIER	Echelle : Variable	DCE -01

Conception du châssis type / Etat existant

ETAT PROJETE

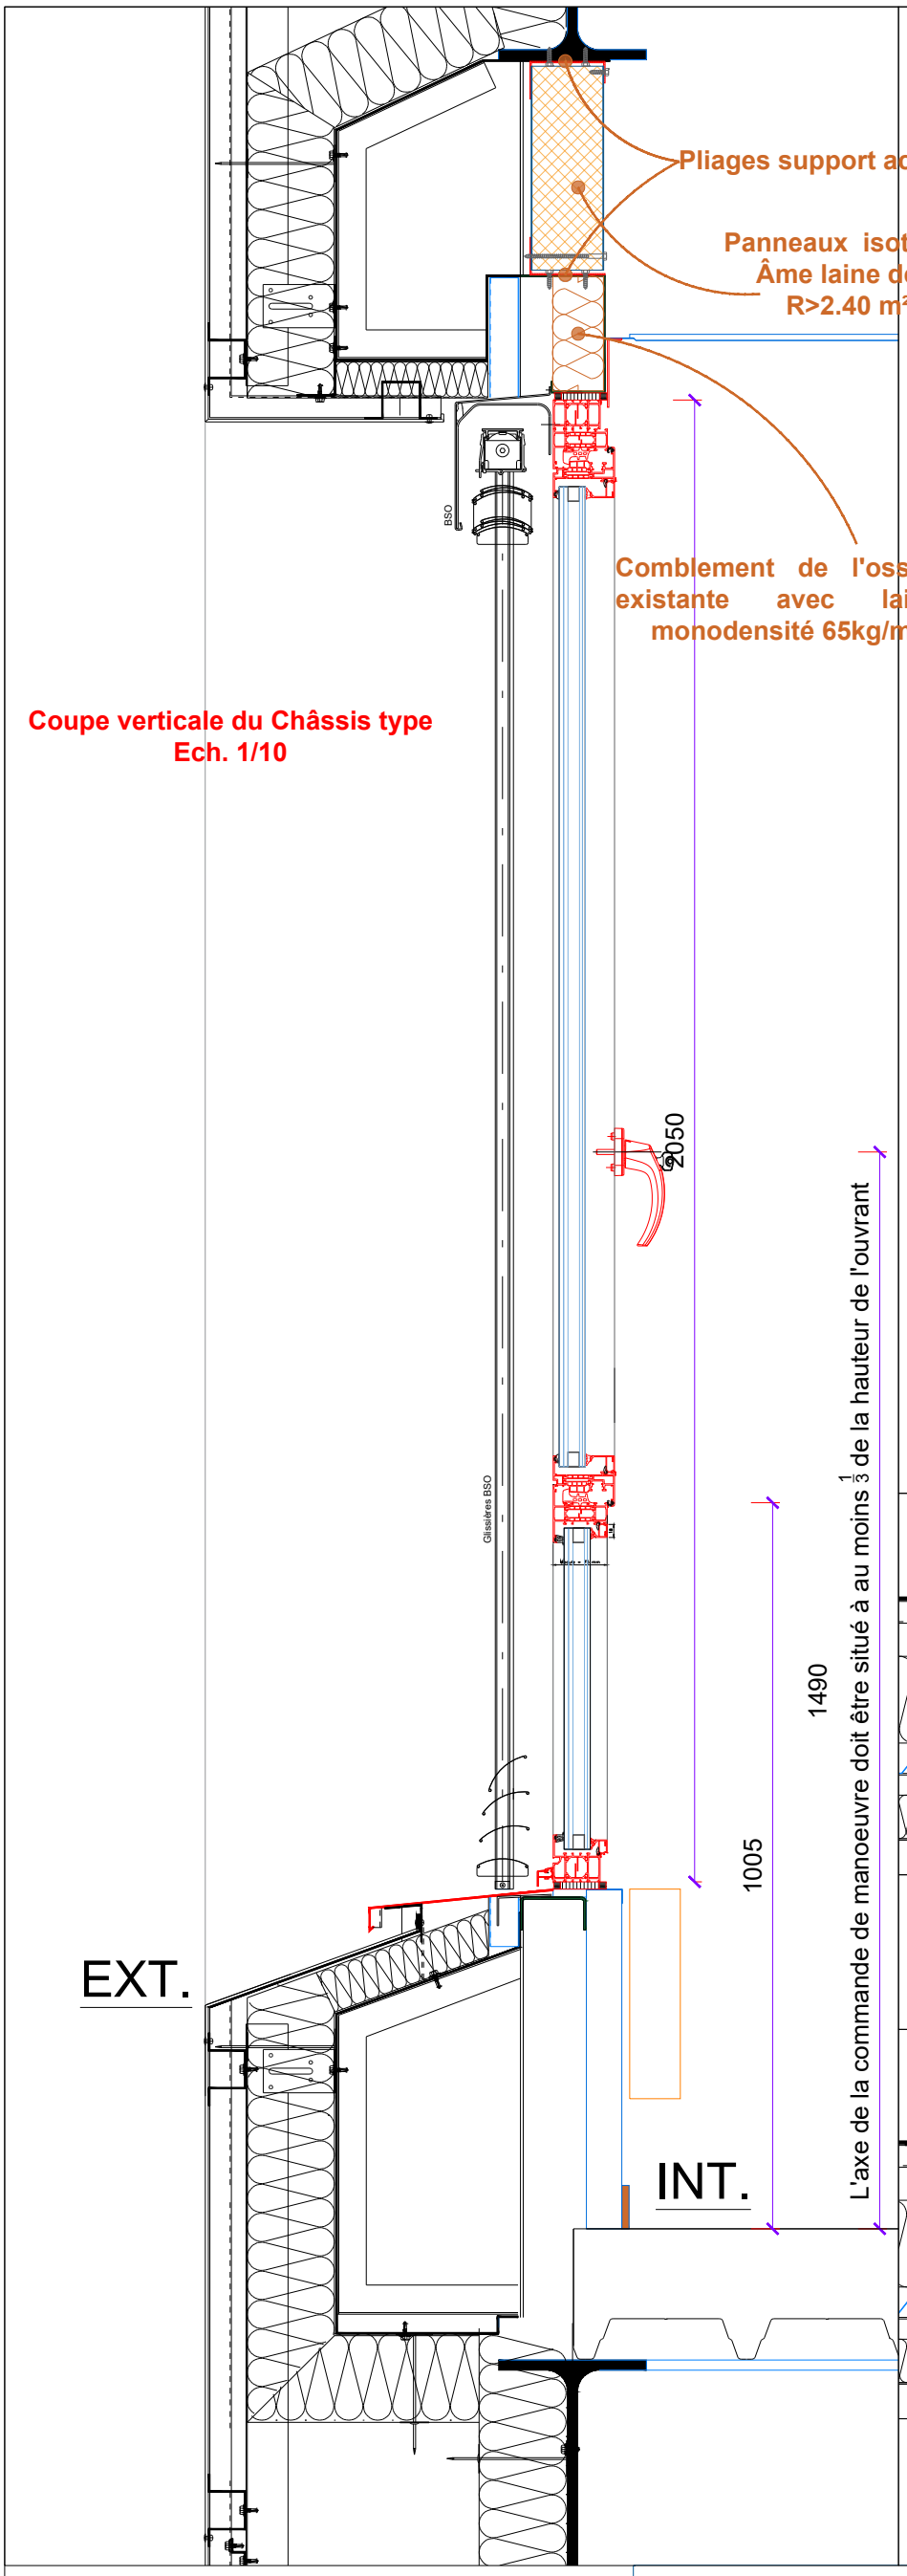


Coupe verticale du Châssis type
Ech. 1/10

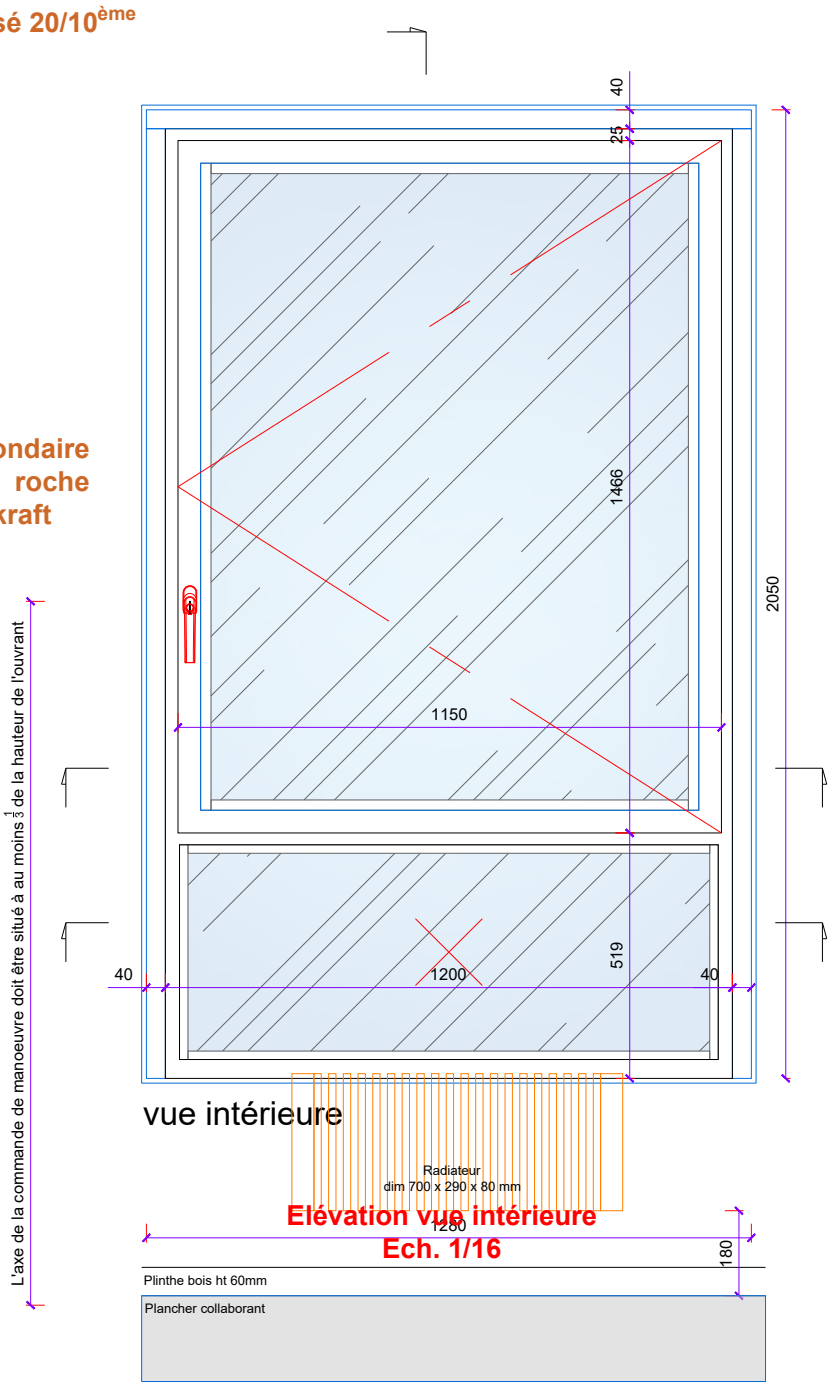

Elévation vue intérieure
Ech. 1/16


Coupe horizontale sur ouvrant
Ech. 1/10

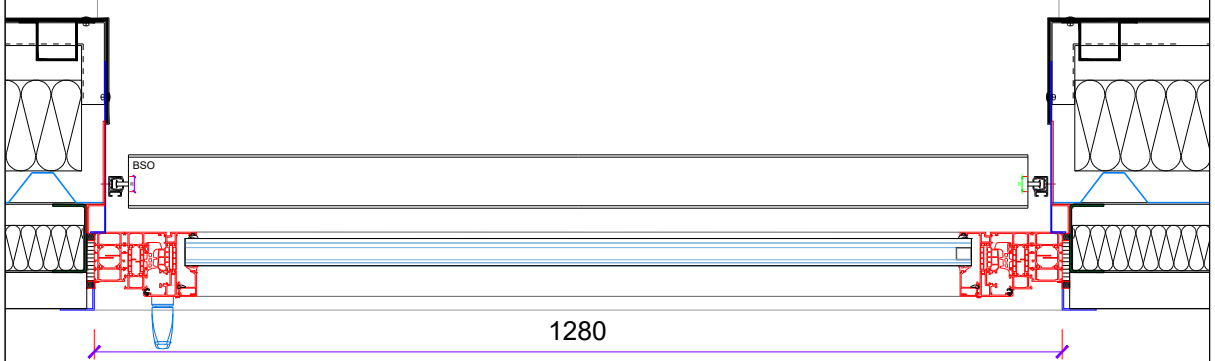

COUPE SUR OUVRANTS

Ouvrant visible OF & Drainage caché

Coupe horizontale sur allège
Ech. 1/10

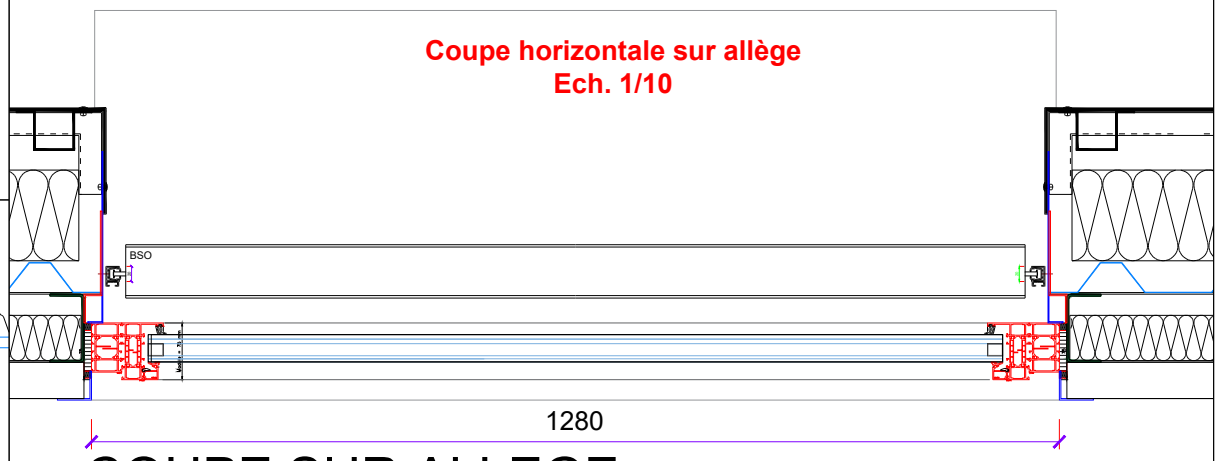

COUPE SUR ALLEGE

Fixe & Drainage caché

Les côtes du châssis sont indiqués avec un jeu de pose périphérique de 10.00 mm.

Elles sont données à titre indicatif, la responsabilité des mesures appartient à l'entreprise exécutante.

Les structures, cornières et fixations des panneaux isothermiques, complément d'isolation thermique de doublage en plénum, vont créer des ponts thermiques (conduction métallique). Les doublages et l'allèges ne sont pas traités et présentent des défauts d'isolation et d'étanchéité à l'air.

l'Assurance Maladie — Agir ensemble, protéger chacun — Val-d'Oise

bâti TECH BUREAU D'ETUDES

B.E. bâtiTECH
77, Rue René CASSIN
02100 SAINT QUENTIN
Tél. : 03.23.64.72.30
Courriel : contact@be-batitech.fr

CPAM du VAL D'OISE
2 rue des Chauffours 95000 CERGY

Remplacements des menuiseries extérieures & Protections solaires


DCE	V1.0	15/06/2026	Première édition
PHASE	INDICE	DATE	MODIFICATION

N° DOSSIER : 1D25057

Dessiné par : V. CARPENTIER	Vérifié par : V.CARPENTIER	Echelle : Variable	DCE -02

Conception du châssis type / Etat projeté


ETAT EXISTANT

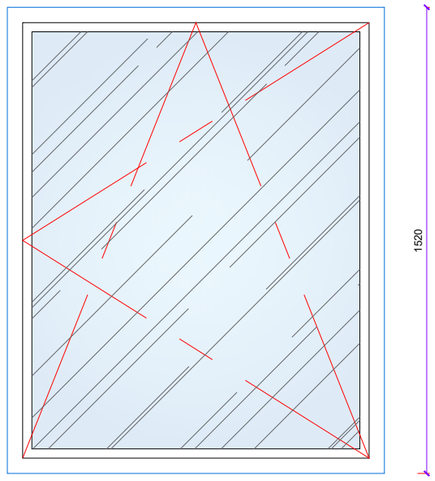

vue extérieure

1230


FI-S01 EXISTANT

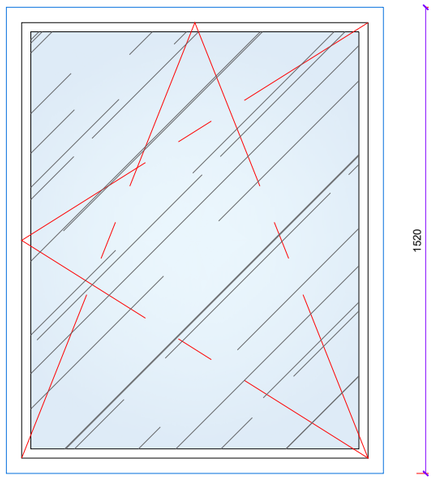

vue intérieure MAGASIN

1230


FI-S02 EXISTANT

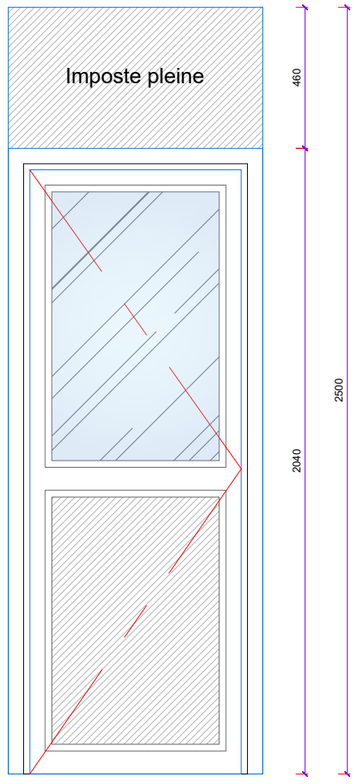

vue extérieure

830

PE-S13 EXISTANT

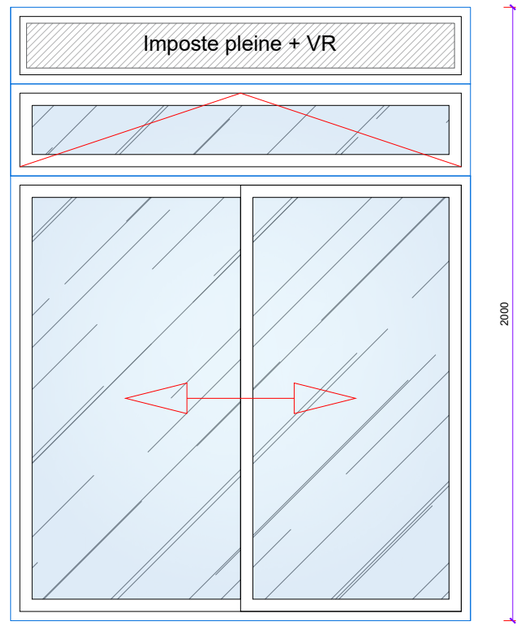

vue intérieure MAGASIN

1500

FE-S03 EXISTANT

l'Assurance Maladie
Agir ensemble, protéger chacun
Val-d'Oise

CPAM du VAL D'OISE

2 rue des Chauffours 95000 CERGY

Remplacements des menuiseries extérieures & Protections solaires

bâti TECH BUREAU D'ETUDES

B.E. bâtiTECH

77, Rue René CASSIN

02100 SAINT QUENTIN

Tél. : 03.23.64.72.30

Courriel : contact@be-batitech.fr


DCE	V1.0	15/06/2026	Première édition
PHASE	INDICE	DATE	MODIFICATION

N° DOSSIER : 1D25057

Dessiné par :V. CARPENTIER	Vérifié par : V.CARPENTIER	Echelle : 1/20	DCE -03

Châssis du Sous-Sol / Etat existant


ETAT PROJETE

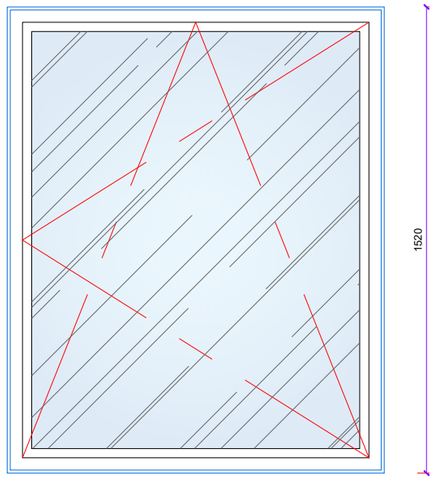

vue extérieure

1230


FI-S01 PROJET

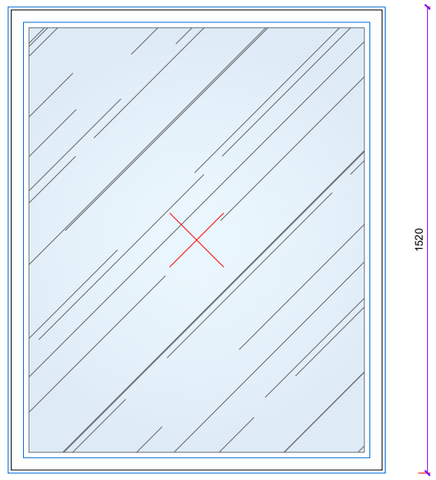

vue intérieure MAGASIN

1230


FI-S02 PROJET (FIXE)

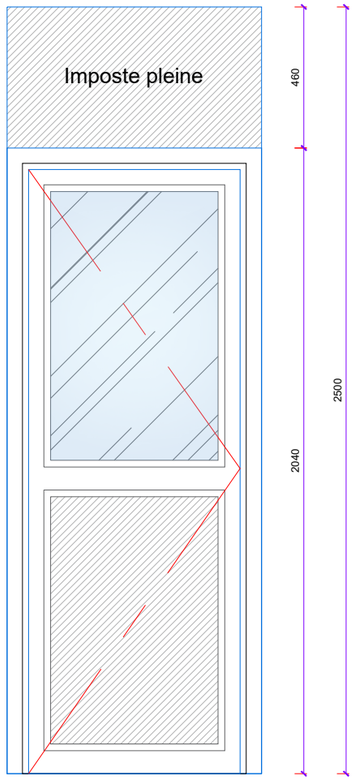

vue extérieure

830

PE-S13 PROJET

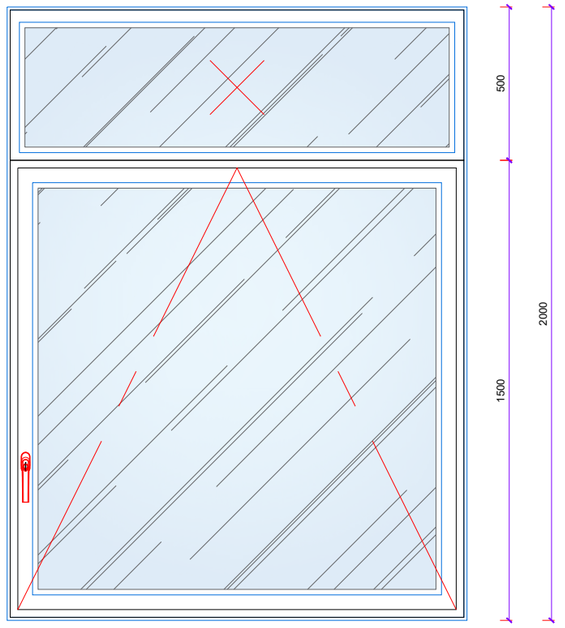

vue intérieure MAGASIN

1500

FE-S03 PROJET (SOUFFLET COMMANDE DEPORTEE + IMPOSTE FIXE)

l'Assurance Maladie
Agir ensemble, protéger chacun
Val-d'Oise

CPAM du VAL D'OISE

2 rue des Chauffours 95000 CERGY

Remplacements des menuiseries extérieures & Protections solaires

bâti TECH BUREAU D'ETUDES

B.E. bâtiTECH

77, Rue René CASSIN

02100 SAINT QUENTIN

Tél. : 03.23.64.72.30

Courriel : contact@be-batitech.fr

DCE	V1.0	15/06/2026	Première édition
PHASE	INDICE	DATE	MODIFICATION

N° DOSSIER : 1D25057

Dessiné par :V. CARPENTIER	Vérifié par : V.CARPENTIER	Echelle : 1/20	DCE -04

Châssis du Sous-Sol / Etat projeté