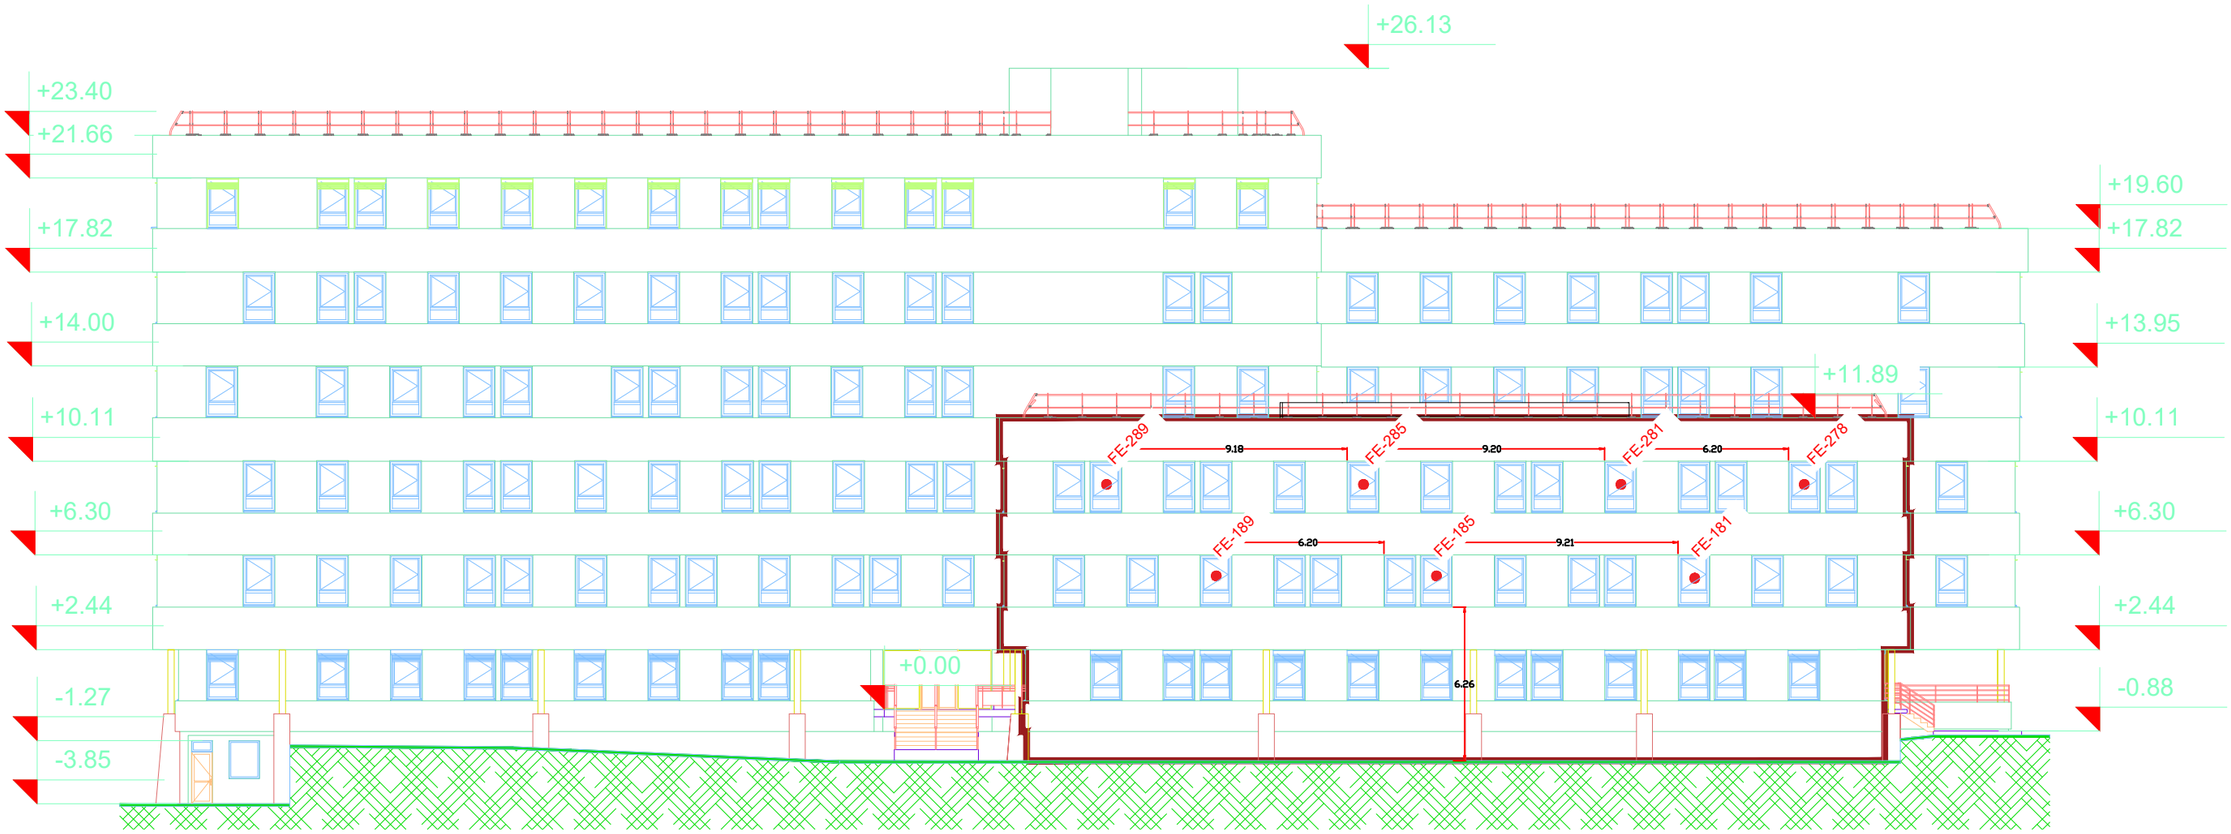



l'Assurance Maladie — Agir ensemble, protéger chacun | Val-d'Oise

# CPAM du VAL D'OISE

*2 rue des Chauffours 95000 CERGY*

## Remplacements des menuiseries extérieures & protections solaires


**B.E. bâtiTECH**
*77, Rue René CASSIN*
*02100 SAINT QUENTIN*
*Tél. : 03.23.64.72.30*
*Courriel : contact@be-batitech.fr*


| DCE | V1.0 | 15/06/2026 | Première édition |
|---|---|---|---|
| PHASE | INDICE | DATE | MODIFICATION |

N° DOSSIER : 1D25057

| Dessiné par :V. CARPENTIER | Vérifié par : V.CARPENTIER | Echelle : 1/250 | DCE- 18 |
|---|---|---|---|

**Rep. des châssis accessibles aux secours - rue des Chauffours**