


# ETAT EXISTANT

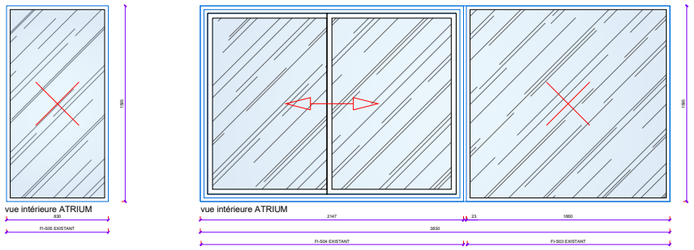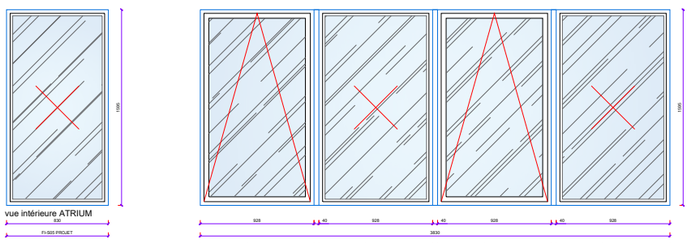


# ETAT PROJET

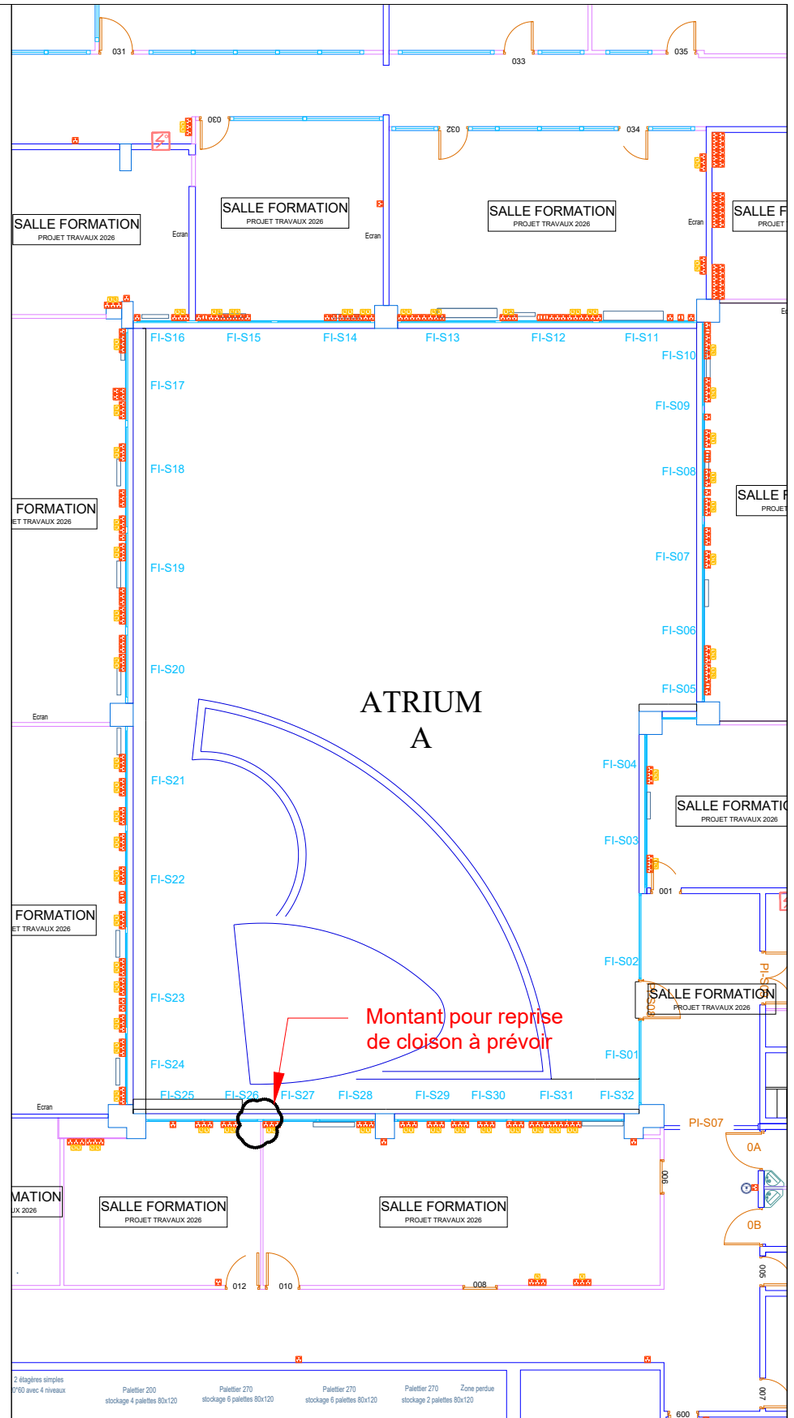


l'Assurance Maladie
Agir ensemble, protéger chacun
Val-d'Oise

## CPAM du VAL D'OISE

*2 rue des Chauffours 95000 CERGY*

## Remplacements des menuiseries extérieures & Protections solaires


B.E. bâtiTECH
*77, Rue René CASSIN*
*02100 SAINT QUENTIN*
*Tél. : 03.23.64.72.30*
*Courriel : contact@be-batitech.fr*



| DCE | V1.0 | 15/06/2026 | Première édition |
|---|---|---|---|
| PHASE | INDICE | DATE | MODIFICATION |

N° DOSSIER : 1D25057


| Dessiné par :V. CARPENTIER | Vérifié par : V.CARPENTIER | Echelle : 1/50 | DCE -12 |
|---|---|---|---|


**PSE 02 - ATRIUM A Nord-Est R-1 (½) / Etat existant / PROJETé**

# ETAT EXISTANT

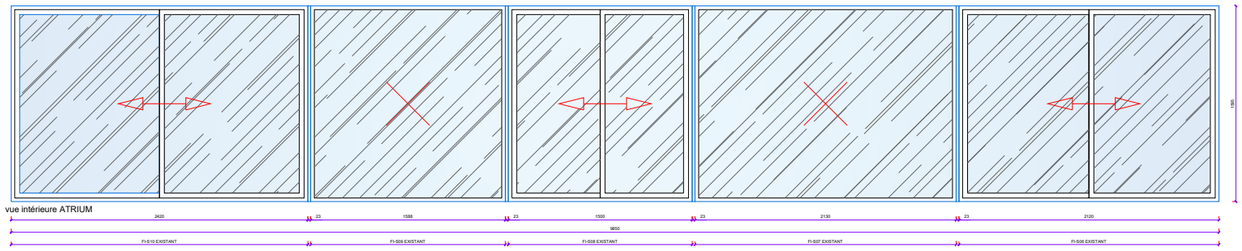


# ETAT PROJET

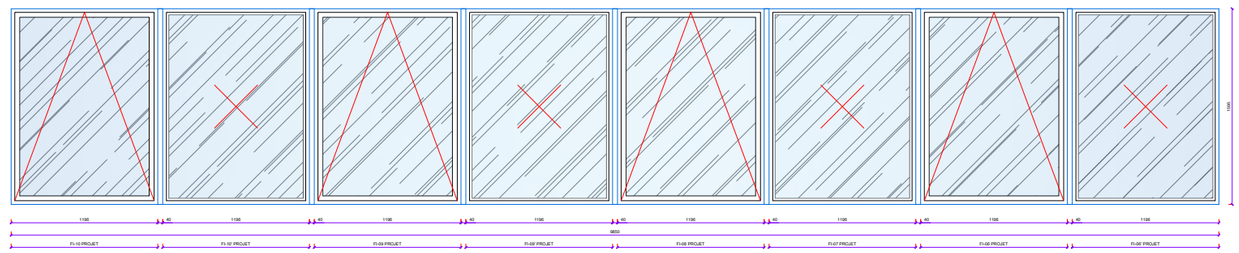

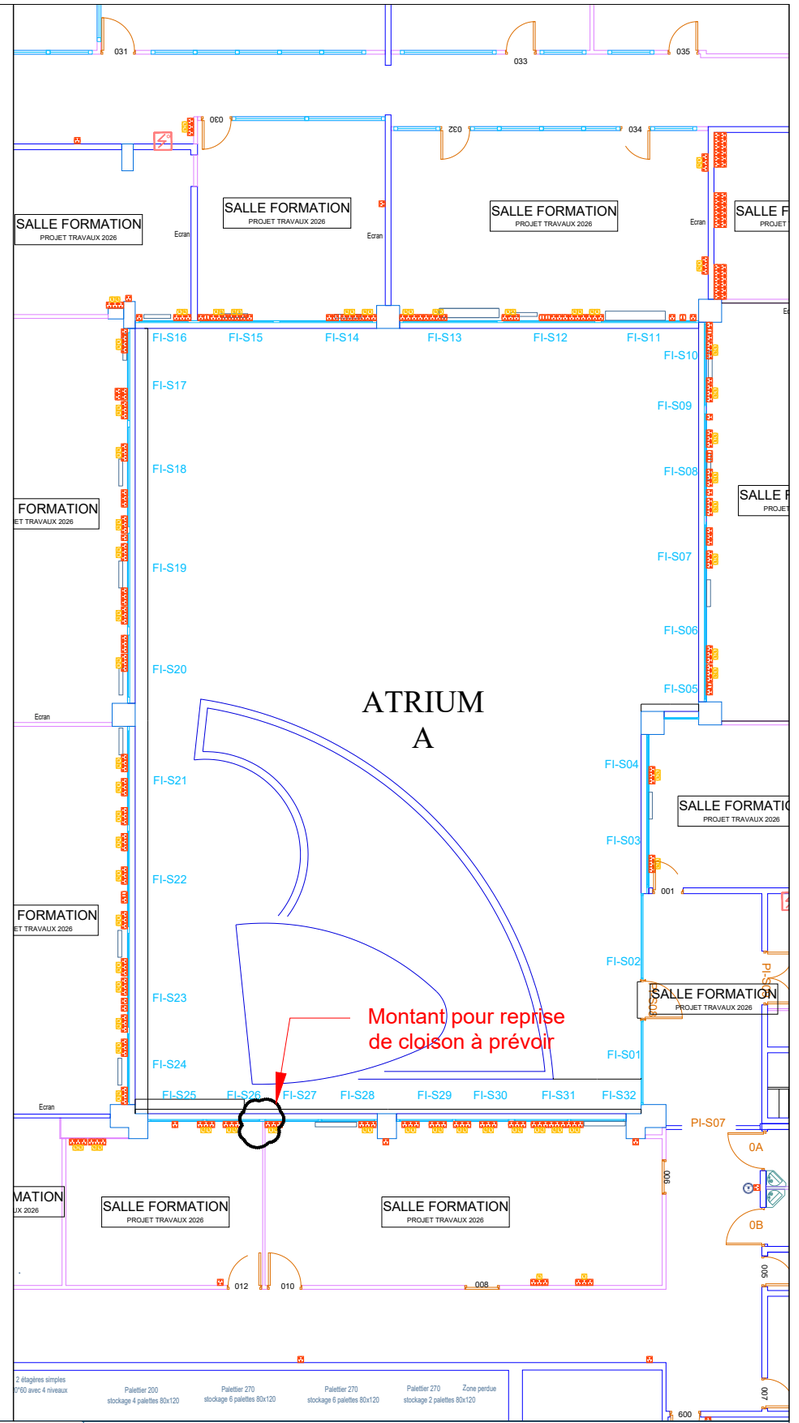
l'Assurance Maladie
Agir ensemble, protéger chacun
Val-d'Oise

**CPAM du VAL D'OISE**

*2 rue des Chauffours 95000 CERGY*

## Remplacements des menuiseries extérieures & Protections solaires


bâti TECH BUREAU D'ETUDES

**B.E. bâtiTECH**

*77, Rue René CASSIN*

*02100 SAINT QUENTIN*

*Tél. : 03.23.64.72.30*

*Courriel : contact@be-batitech.fr*



| DCE | V1.0 | 15/06/2026 | Première édition |
|---|---|---|---|
| PHASE | INDICE | DATE | MODIFICATION |

N° DOSSIER : 1D25057


| Dessiné par :V. CARPENTIER | Vérifié par : V.CARPENTIER | Echelle : 1/50 | DCE -13 |
|---|---|---|---|

**PSE 02 - ATRIUM A Nord-Est R-1 (2/2) / Etat existant / PROJETé**

# ETAT EXISTANT

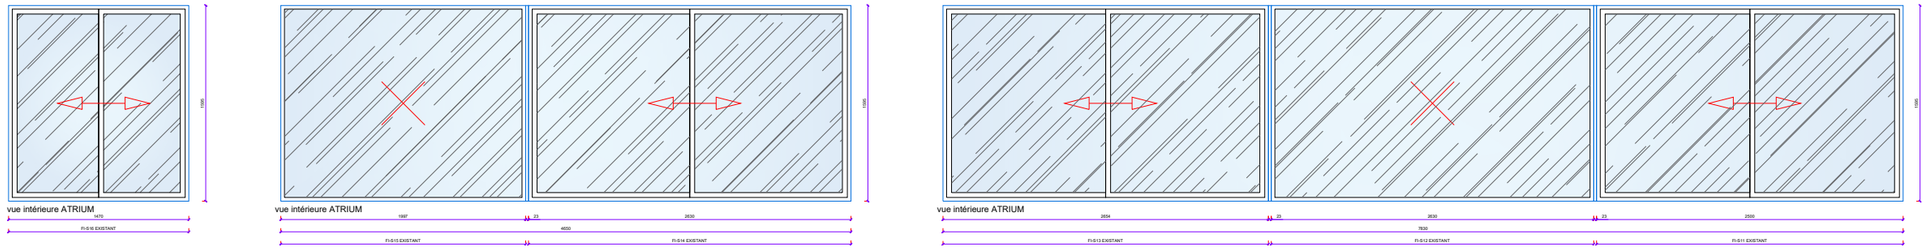


# ETAT PROJET

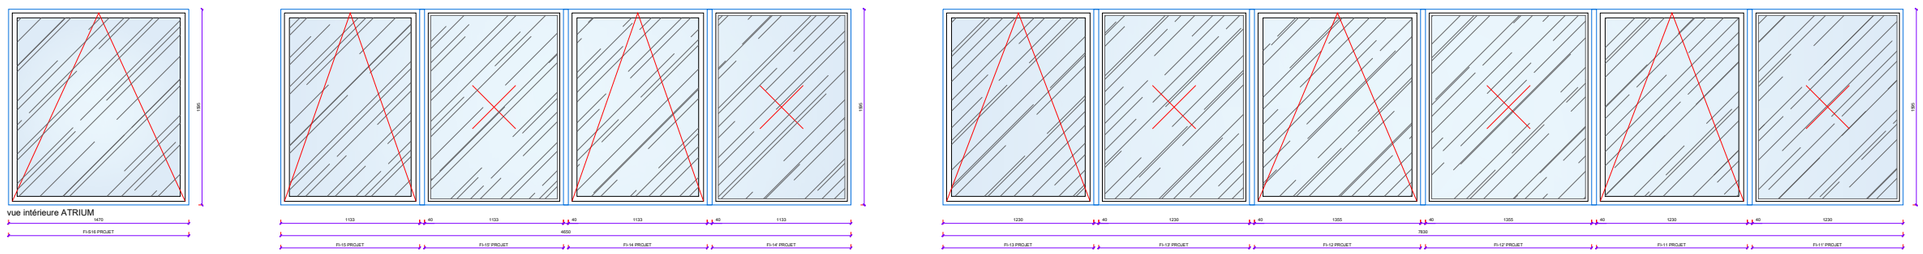


l'Assurance Maladie
Agir ensemble, protéger chacun
Val-d'Oise

**CPAM du VAL D'OISE**

*2 rue des Chauffours 95000 CERGY*

## Remplacements des menuiseries extérieures & Protections solaires


bâti TECH BUREAU D'ETUDES

**B.E. bâtiTECH**

*77, Rue René CASSIN*

*02100 SAINT QUENTIN*

*Tél. : 03.23.64.72.30*

*Courriel : contact@be-batitech.fr*



| DCE | V1.0 | 15/06/2026 | Première édition |
|---|---|---|---|
| PHASE | INDICE | DATE | MODIFICATION |

N° DOSSIER : 1D25057


| Dessiné par :V. CARPENTIER | Vérifié par : V.CARPENTIER | Echelle : 1/50 | DCE -14 |
|---|---|---|---|


**PSE 02 - ATRIUM A Nord-OUest R-1 / Etat existant / PROJETé**

# ETAT EXISTANT

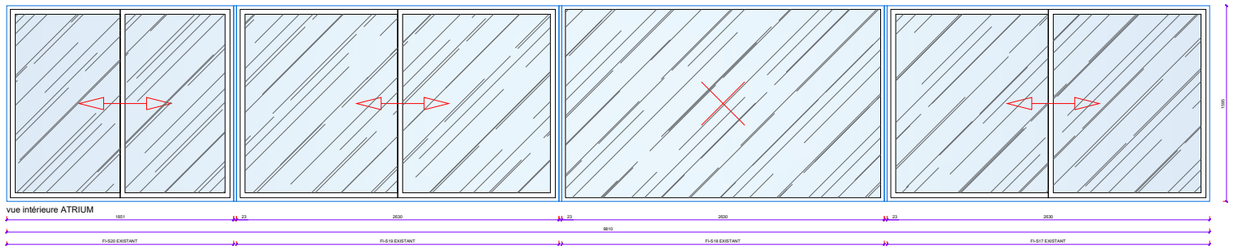


# ETAT PROJET

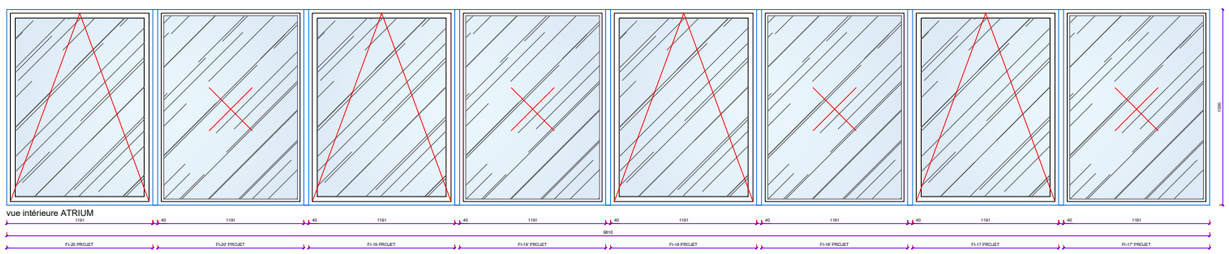

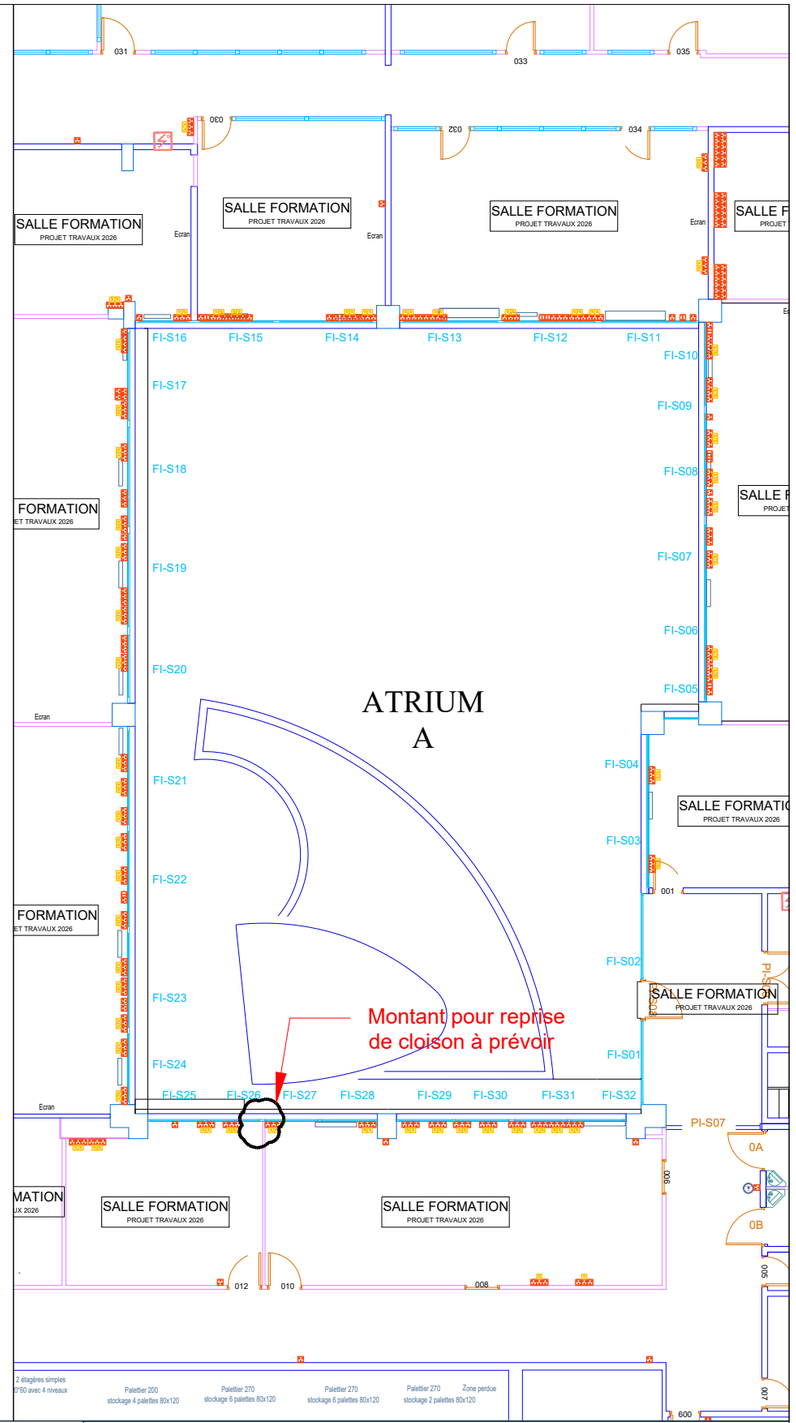
l'Assurance Maladie
Agir ensemble, protéger chacun
Val-d'Oise

## CPAM du VAL D'OISE

*2 rue des Chauffours 95000 CERGY*

## Remplacements des menuiseries extérieures & Protections solaires


B.E. bâtiTECH
*77, Rue René CASSIN*
*02100 SAINT QUENTIN*
*Tél. : 03.23.64.72.30*
*Courriel : contact@be-batitech.fr*



| DCE | V1.0 | 15/06/2026 | Première édition |
|---|---|---|---|
| PHASE | INDICE | DATE | MODIFICATION |

N° DOSSIER : 1D25057


| Dessiné par :V. CARPENTIER | Vérifié par : V.CARPENTIER | Echelle : 1/50 | DCE -15 |
|---|---|---|---|


**PSE 02 - ATRIUM A Sud-OUest R-1 (1/2) / Etat existant / PROJETé**

# ETAT EXISTANT

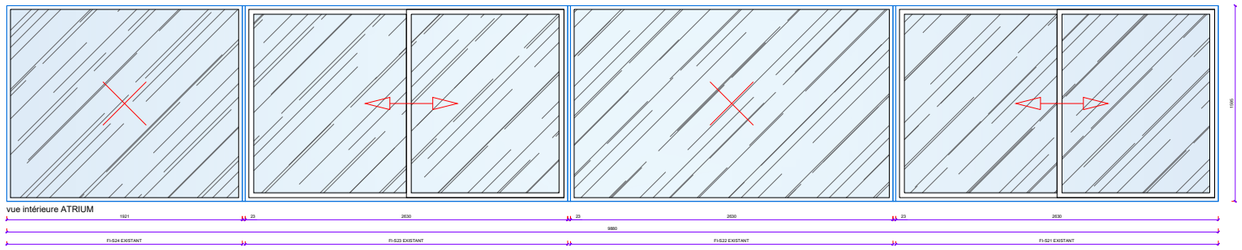


# ETAT PROJET

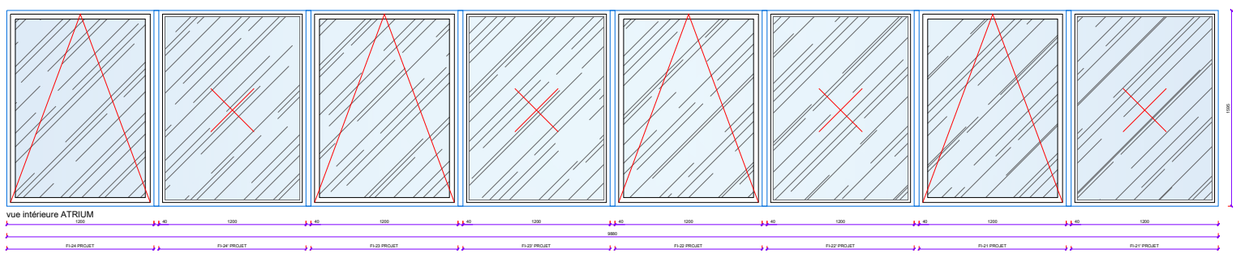

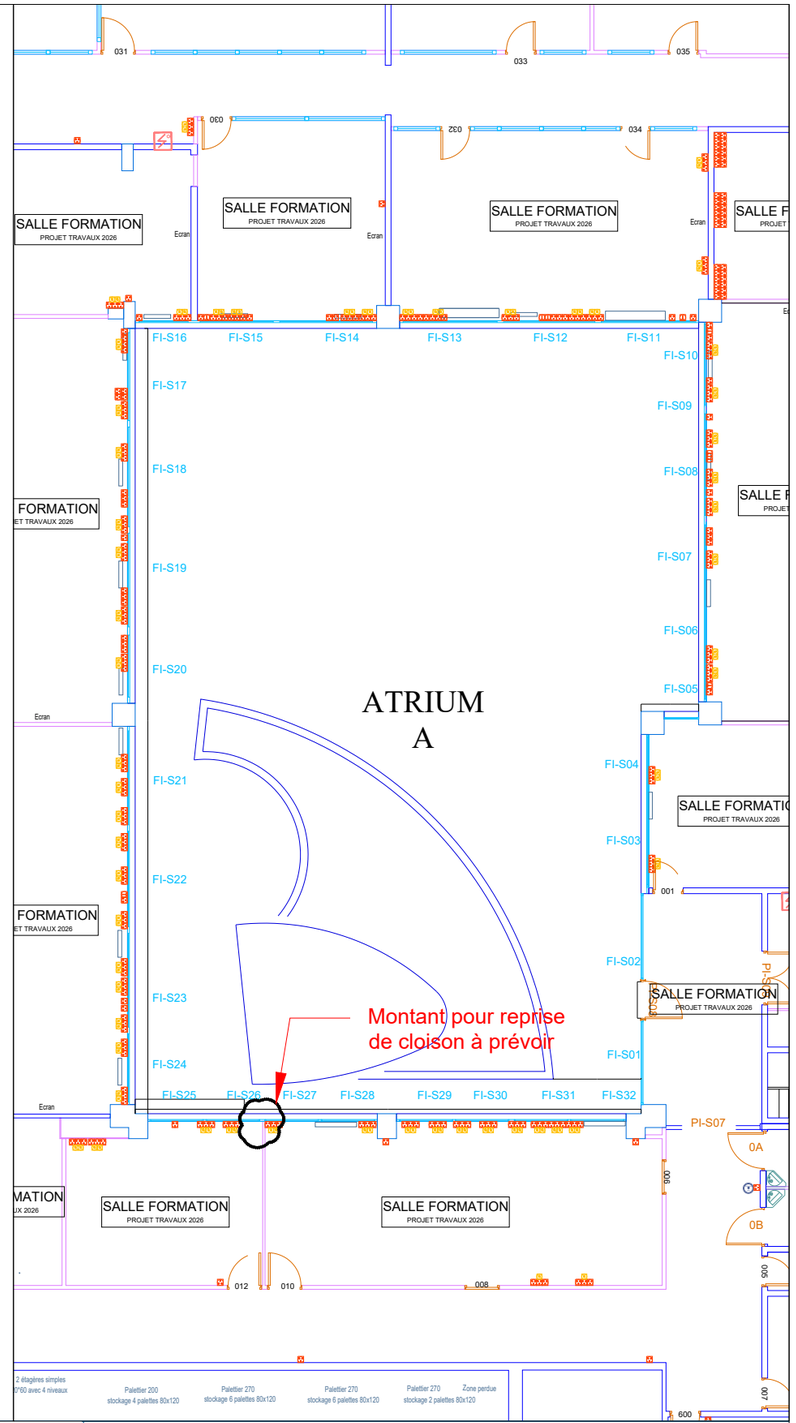
l'Assurance Maladie
Agir ensemble, protéger chacun
Val-d'Oise

## CPAM du VAL D'OISE

*2 rue des Chauffours 95000 CERGY*

## Remplacements des menuiseries extérieures & Protections solaires


bâti TECH BUREAU D'ETUDES

**B.E. bâtiTECH**
*77, Rue René CASSIN*
*02100 SAINT QUENTIN*
*Tél. : 03.23.64.72.30*
*Courriel : contact@be-batitech.fr*



| DCE | V1.0 | 15/06/2026 | Première édition |
|---|---|---|---|
| PHASE | INDICE | DATE | MODIFICATION |


N° DOSSIER : 1D25057

| Dessiné par :V. CARPENTIER | Vérifié par : V.CARPENTIER | Echelle : 1/50 | DCE -16 |
|---|---|---|---|


**PSE 02 - ATRIUM A Sud-OUest R-1 (2/2) / Etat existant / PROJETé**


# ETAT EXISTANT

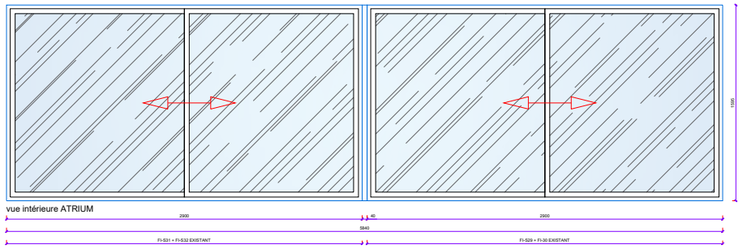

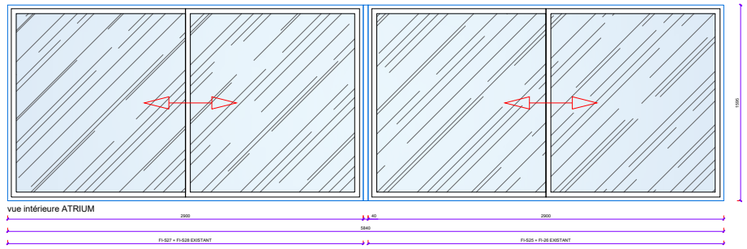
# ETAT PROJET

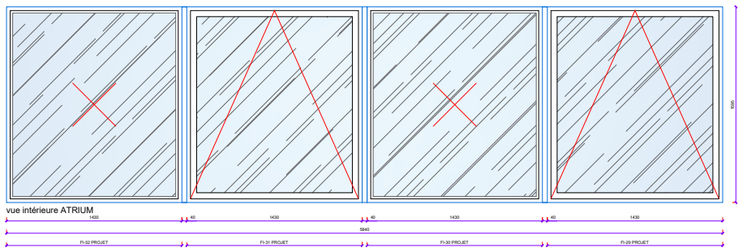


l'Assurance Maladie
Agir ensemble, protéger chacun
Val-d'Oise

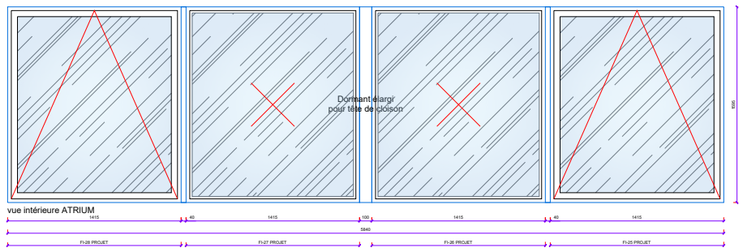**CPAM du VAL D'OISE**

*2 rue des Chauffours 95000 CERGY*

**Remplacements des menuiseries extérieures & Protections solaires**


bâti TECH BUREAU D'ETUDES

**B.E. bâtiTECH**

*77, Rue René CASSIN*

*02100 SAINT QUENTIN*

*Tél. : 03.23.64.72.30*

*Courriel : contact@be-batitech.fr*


| DCE | V1.0 | 15/06/2026 | Première édition |
|---|---|---|---|
| PHASE | INDICE | DATE | MODIFICATION |

N° DOSSIER : 1D25057

| Dessiné par :V. CARPENTIER | Vérifié par : V.CARPENTIER | Echelle : 1/50 | DCE -17 |
|---|---|---|---|

**PSE 02 - ATRIUM A Sud-Est R-1 / Etat existant / PROJETé**