

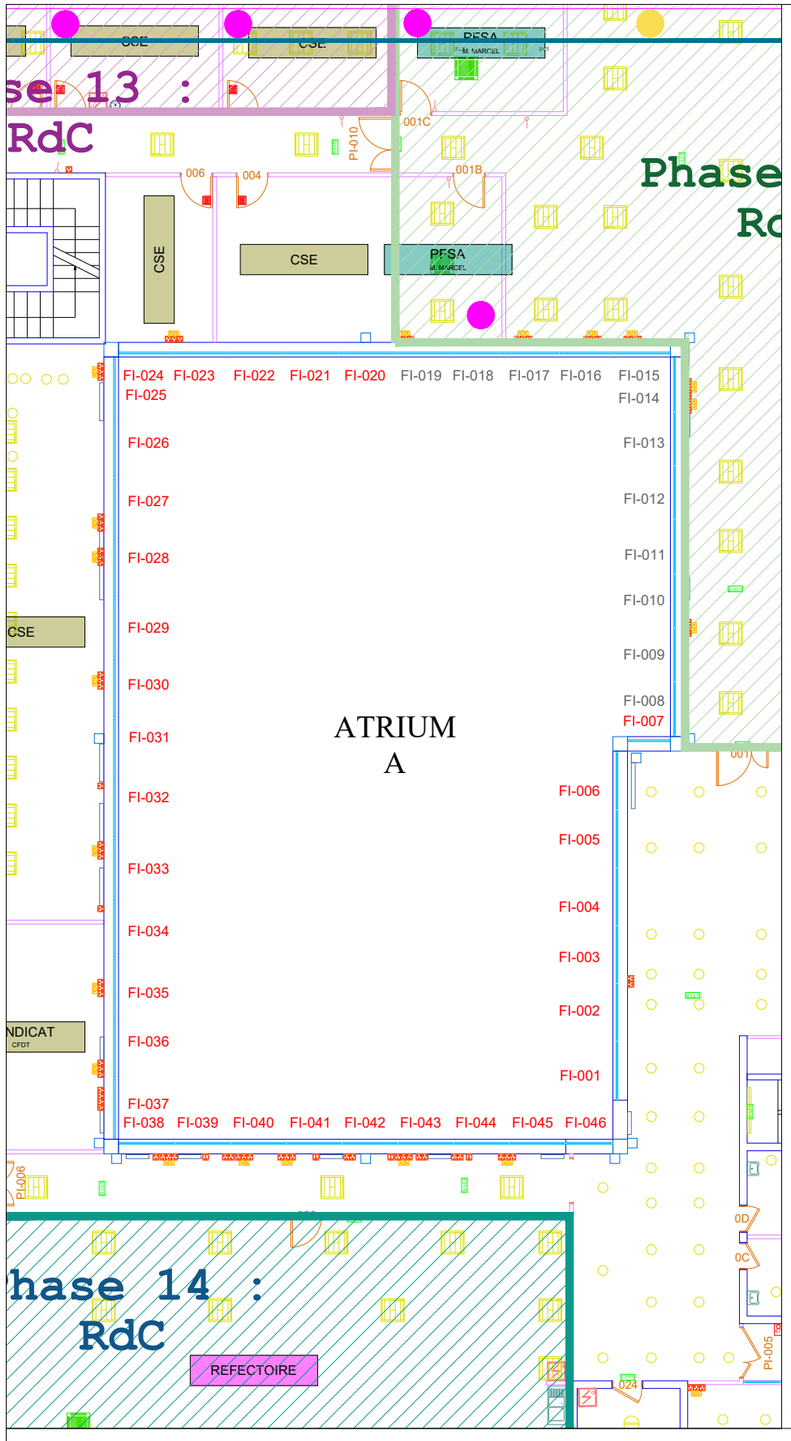


ETAT EXISTANT

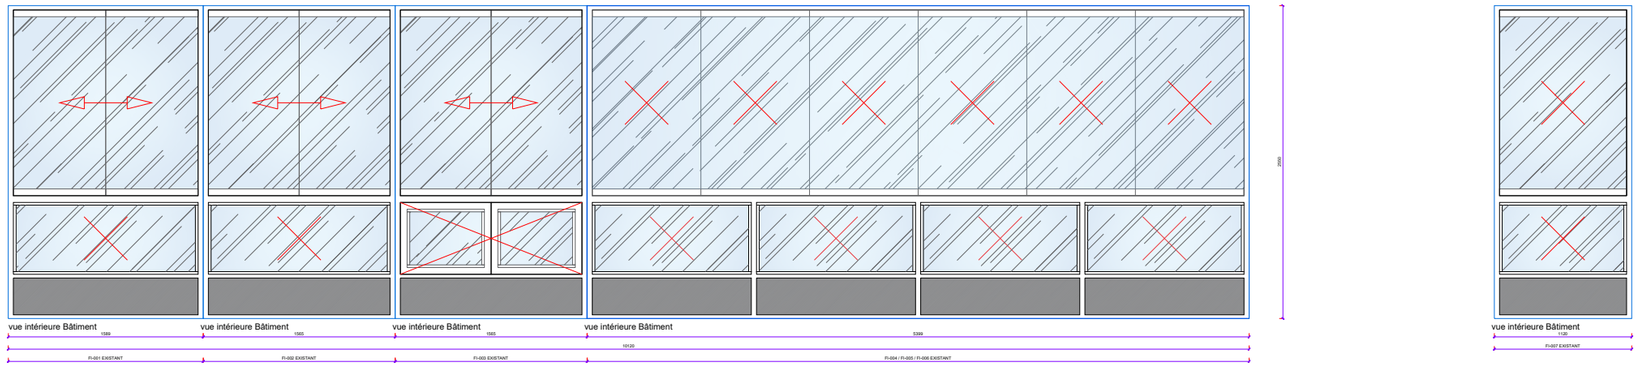

ETAT PROJET

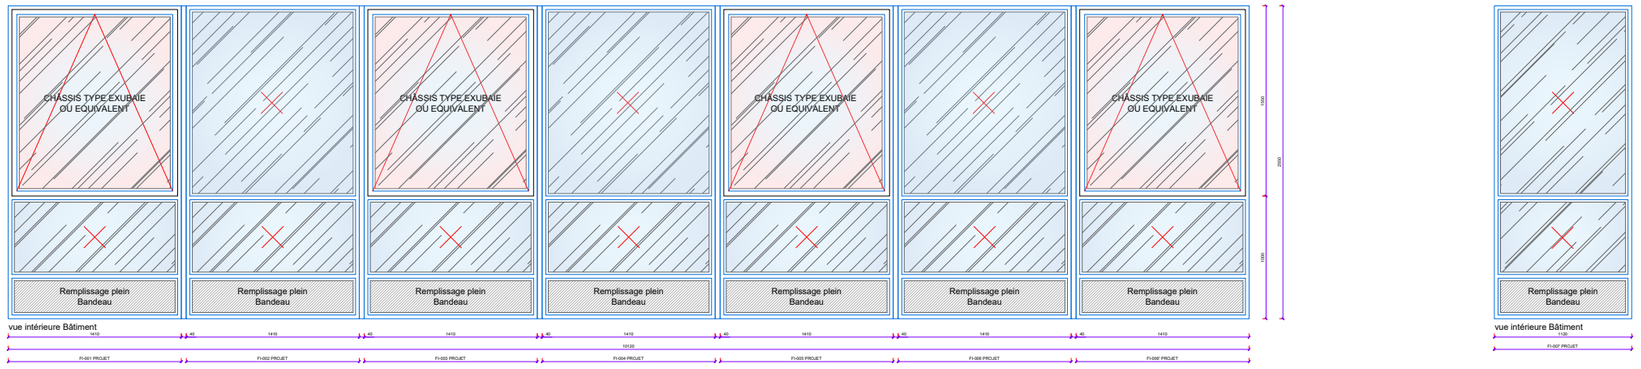

DCE V1.0 : Les châssis FI-001 / FI-003 / FI-005 & FI-006' devront être des amenés d'air pour le D.E.N.F.C., de type EXUBAIE ou équivalent.

l'Assurance Maladie
Agir ensemble, protéger chacun
Val-d'Oise

bâti TECH BUREAU D'ETUDES

B.E. bâtiTECH
77, Rue René CASSIN
02100 SAINT QUENTIN
Tél. : 03.23.64.72.30
Courriel : contact@be-batitech.fr

CPAM du VAL D'OISE
2 rue des Chauffours 95000 CERGY

Remplacements des menuiseries extérieures & Protections solaires


DCE	V1.0	15/06/2026	Première édition
PHASE	INDICE	DATE	MODIFICATION

N° DOSSIER : 1D25057


Dessiné par :V. CARPENTIER | Vérifié par : V.CARPENTIER | Echelle : 1/50 | DCE -08


ATRIUM A Nord-Est RDC / Etat existant / projeté

ETAT EXISTANT

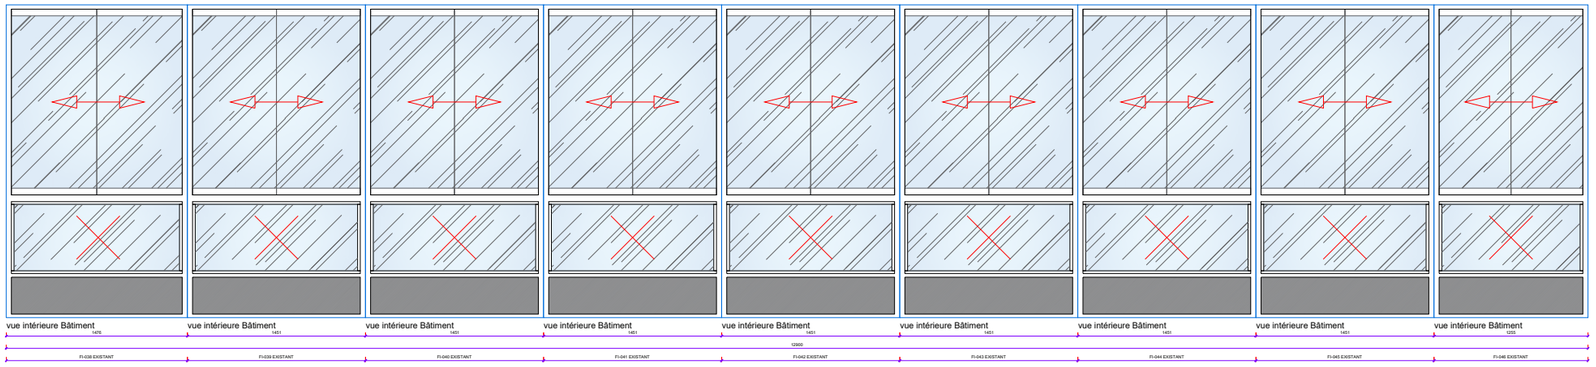

ETAT PROJET

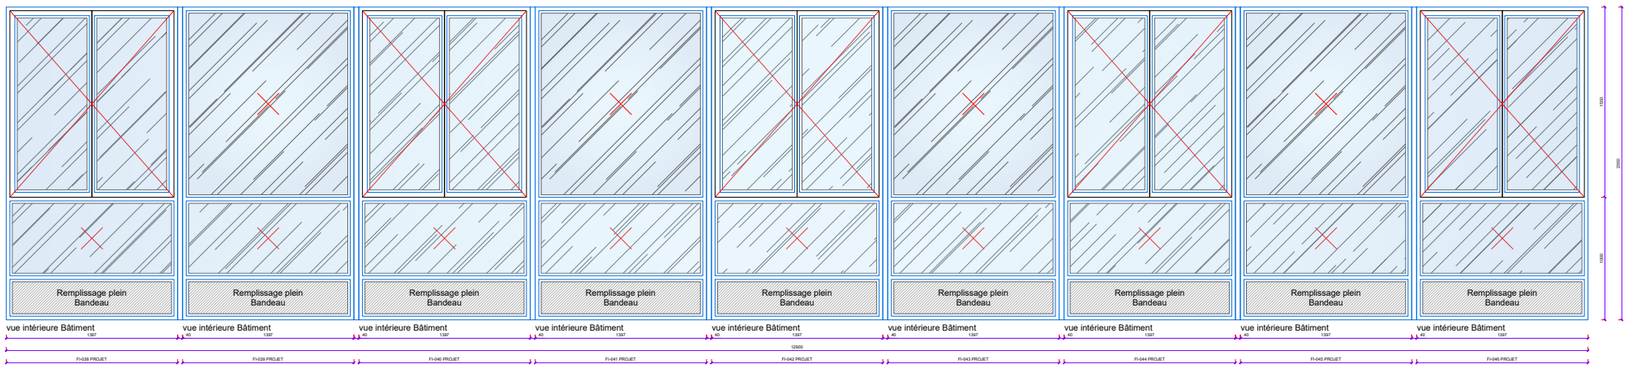

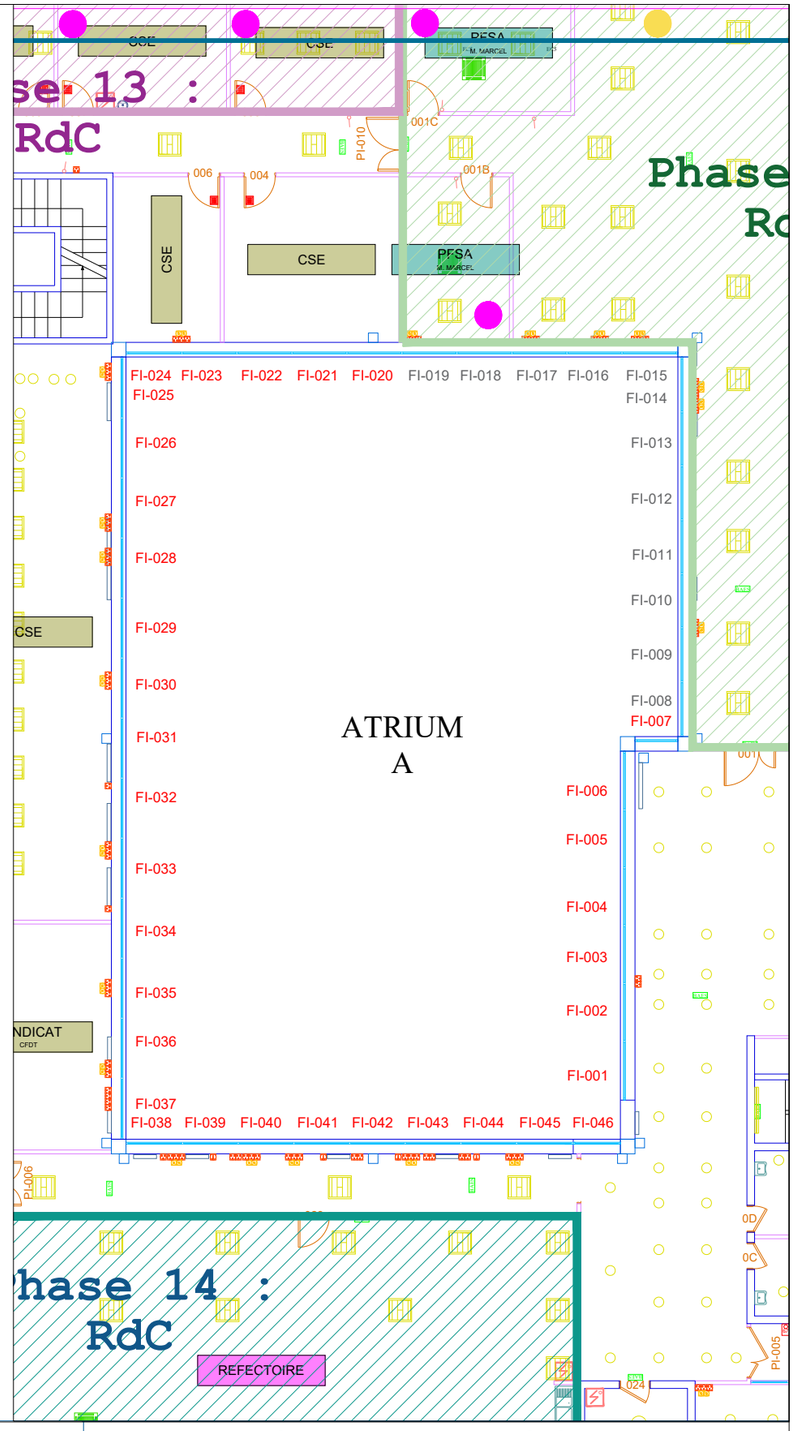

l'Assurance Maladie
Agir ensemble, protéger chacun
Val-d'Oise

CPAM du VAL D'OISE

2 rue des Chauffours 95000 CERGY

Remplacements des menuiseries extérieures & Protections solaires

B.E. bâtiTECH

77, Rue René CASSIN

02100 SAINT QUENTIN

Tél. : 03.23.64.72.30

Courriel : contact@be-batitech.fr


DCE	V1.0	15/06/2026	Première édition
PHASE	INDICE	DATE	MODIFICATION

N° DOSSIER : 1D25057


Dessiné par : V. CARPENTIER	Vérifié par : V.CARPENTIER	Echelle : 1/50	DCE -09

PSE 01 - ATRIUM A Sud-Est RDC / Etat existant / projeté

ETAT EXISTANT

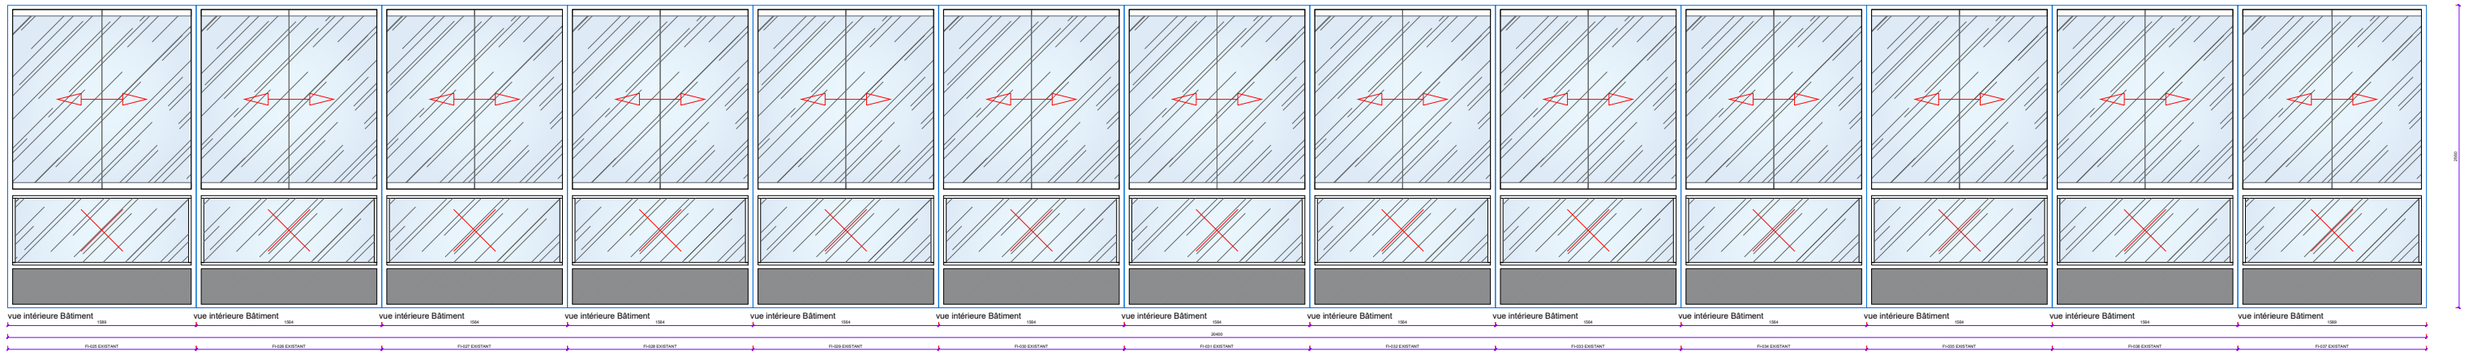

ETAT PROJET

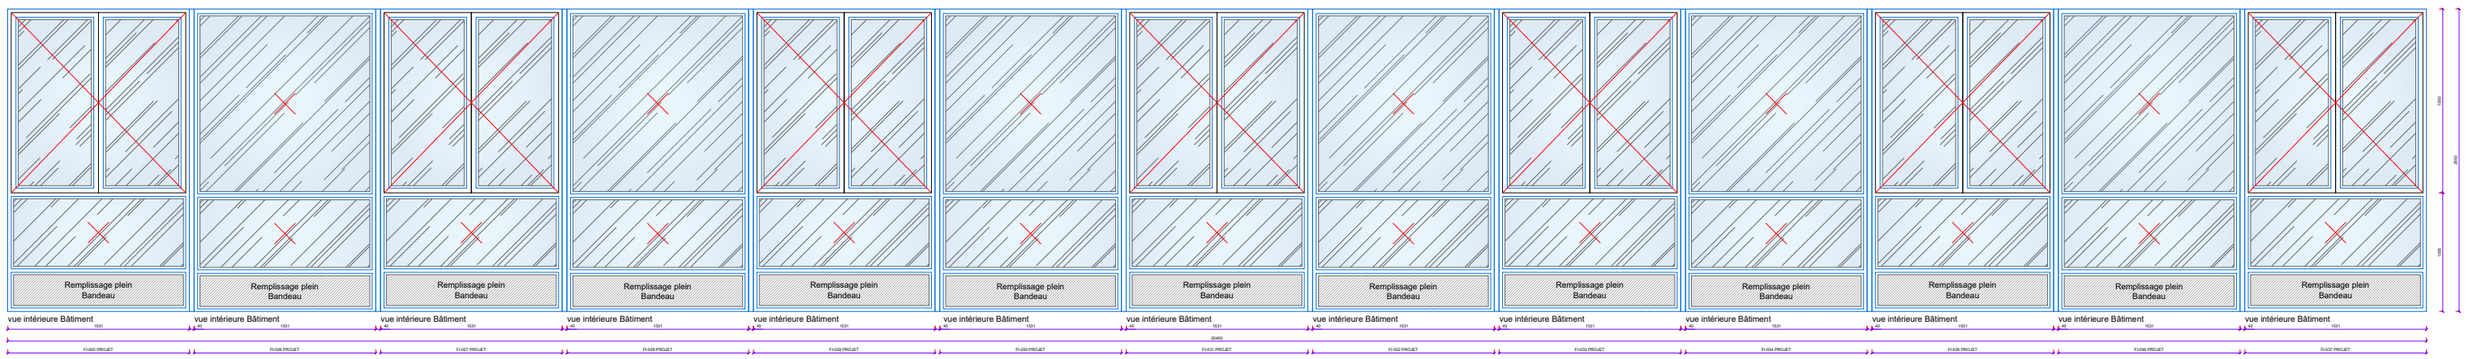

l'Assurance Maladie
Agir ensemble, protéger chacun
Val-d'Oise

CPAM du VAL D'OISE

2 rue des Chauffours 95000 CERGY

Remplacements des menuiseries extérieures & Protections solaires

B.E. bâtiTECH

77, Rue René CASSIN

02100 SAINT QUENTIN

Tél. : 03.23.64.72.30

Courriel : contact@be-batitech.fr


DCE	V1.0	15/06/2026	Première édition
PHASE	INDICE	DATE	MODIFICATION

N° DOSSIER : 1D25057


Dessiné par :V. CARPENTIER	Vérifié par : V.CARPENTIER	Echelle : sans ech.	DCE -10


PSE 01 - ATRIUM A Sud-OUest RDC / Etat existant / projeté

ETAT EXISTANT

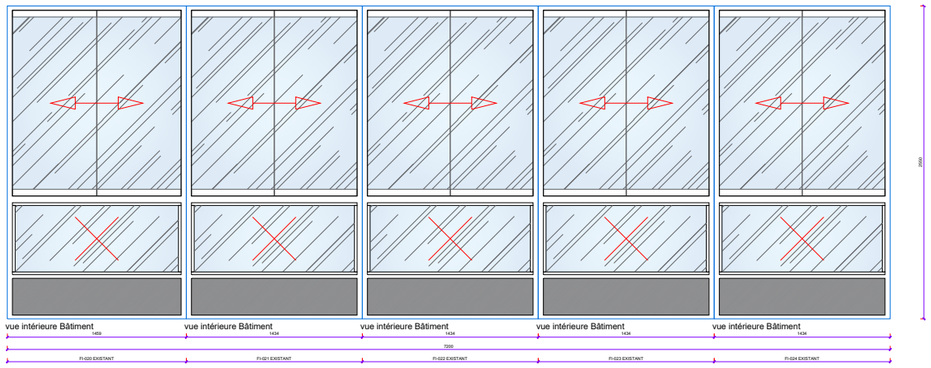

ETAT PROJET

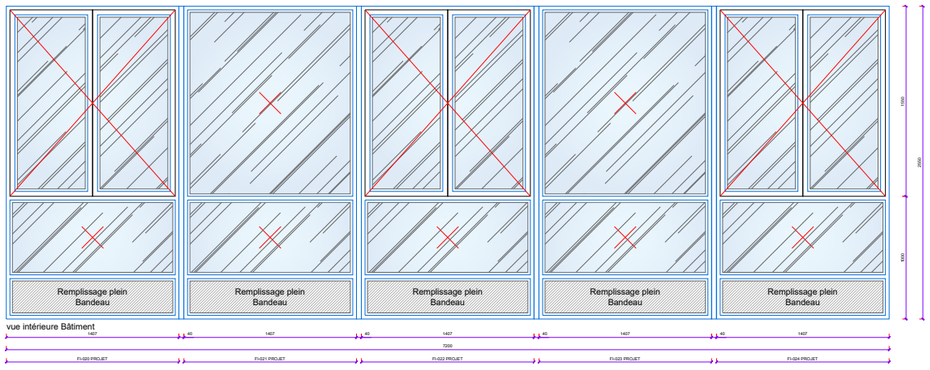

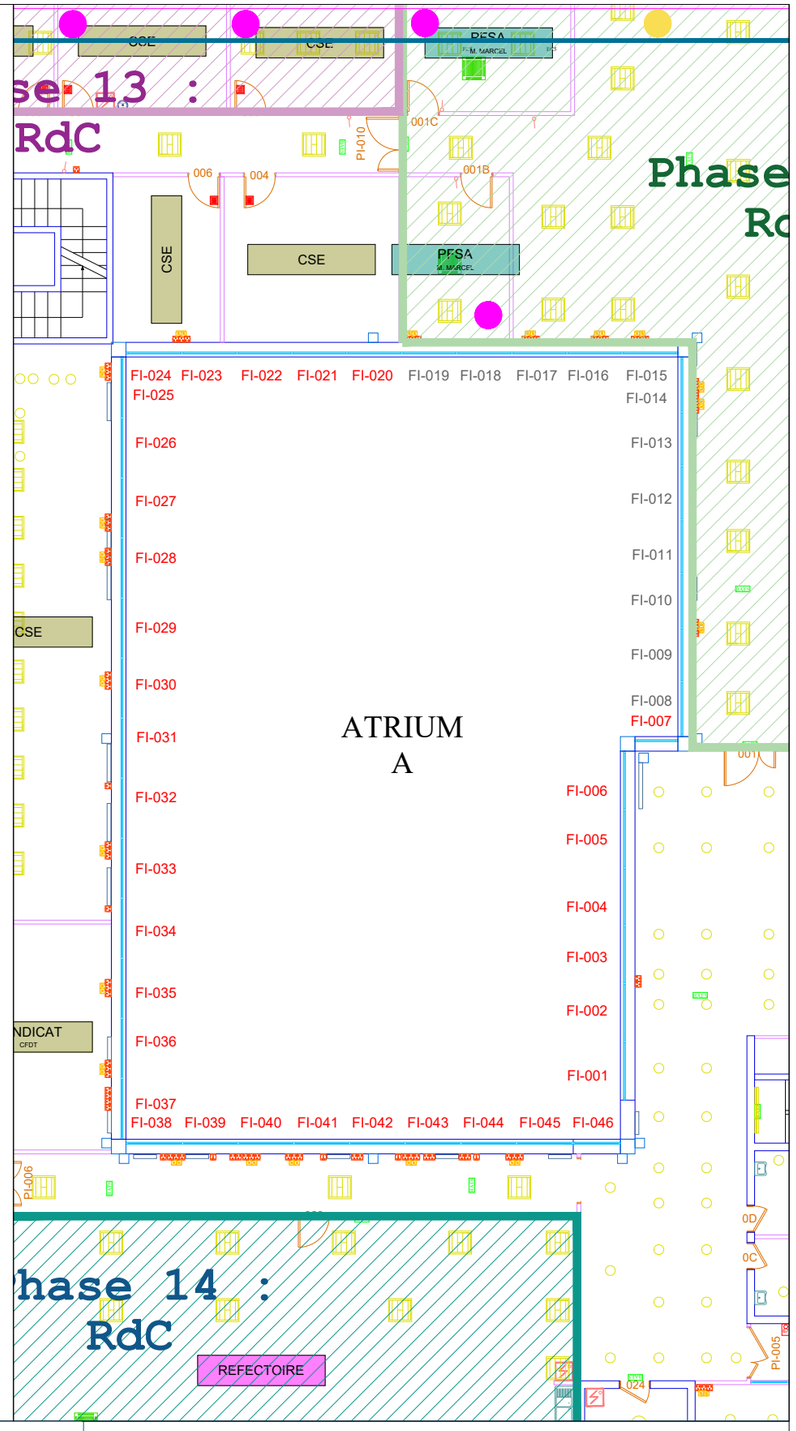

l'Assurance Maladie
Agir ensemble, protéger chacun
Val-d'Oise

CPAM du VAL D'OISE

2 rue des Chauffours 95000 CERGY

Remplacements des menuiseries extérieures & Protections solaires

B.E. bâtiTECH

77, Rue René CASSIN

02100 SAINT QUENTIN

Tél. : 03.23.64.72.30

Courriel : contact@be-batitech.fr

DCE	V1.0	15/06/2026	Première édition
PHASE	INDICE	DATE	MODIFICATION

N° DOSSIER : 1D25057

Dessiné par : V. CARPENTIER	Vérifié par : V.CARPENTIER	Echelle : 1/50	DCE -11

PSE 01 - ATRIUM A Nord-OUest RDC / Etat existant / projeté