[MARJ 20.04] Rénovation Menuiseries Extérieures

FACADE 1 - EST
Parking Aérien rue de la Boucle

Niveaux	*Fenêtres*	*Volets roulants*	*BSO*	*Stores intérieurs*
RdC	8	8	0	0
R+1	27	0	27	0
R+2	24	0	24	0
R+3	21	0	21	0
R+4	21	0	21	21
R+5	9	0	9	9
TOTAL	**110**	**8**	**102**	**30**

FACADE 2 - NORD
Entrée Parking Passage de la Chaux

Niveaux	*Fenêtres*	*Volets roulants*	*BSO*	*Sores intérieurs*
R-1	1	0	0	0
RdC	14	14	0	7
R+1	23	0	23	0
R+2	23	0	23	0
R+3	5	0	5	0
R+4	7	0	7	7
R+5	3	0	3	3
TOTAL	**76**	**14**	**61**	**17**

PFS - Stores vénitiens

FACADE 3 - OUEST
Rue des Chauffours

Niveaux	*Fenêtres*	*Volets roulants*	*BSO*	*Sores intérieurs*	*Porte extérieure*
R-1	1	0	0	2	1
RdC	21	21	0	21	0
R+1	26	0	0	26	0
R+2	27	0	0	27	0
R+3	22	0	0	22	0
R+4	22	0	0	22	0
R+5	14	0	14	14	0
TOTAL	**133**	**21**	**14**	**134**	**1**

Magasin Imprimés Bureau 083 : 2 stores dont un sur la porte

FACADE 4 - SUD
Boulevard de l'Oise

Niveaux	*Fenêtres*	*Volets roulants*	*BSO*	*Stores intérieurs*
RdC	13	13	0	0
R+1	24	0	24	0
R+2	23	0	23	0
R+3	7	0	7	0
R+4	8	0	8	8
R+5	4	0	4	4
TOTAL	**79**	**13**	**66**	**12**

RECAPITULATIF ENSEMBLE DES FACADES

Niveaux	*Fenêtres*	*Volets roulant*	*BSO*	*Stores intérieurs*	*Porte extérieure*
R-1	**2**	**0**	**0**	**2**	**1**
RdC	**56**	**56**	**0**	**28**	***Option 2***
R+1	**100**	**0**	**74**	**26**	***Option 3***
R+2	**97**	**0**	**70**	**27**	***Option 4***
R+3	**55**	**0**	**33**	**22**	***Option 5***
R+4	**58**	**0**	**36**	**58**	***Option 6***
R+5	**30**	**0**	**30**	**30**	***Option 7***
TOTAL	398	56	243	193	1

Magasin 1 châssis fixe à prévoir pour S02 + PE à revoir + rideau plastique à créer

Par fenêtre, il faut entendre les châssis sur allège, les châssis tout hauteur donnant sur les terrasses et les EAS

Récapitulatif

RdC : toutes les fenêtres ont des Volet roulants électriques.
Façades 1 EST, 2 Nord et 4 SUD : toutes les fenêtres ont des BSO sauf RdC (volets roulants).
Façade 3 OUEST, stores intérieurs à toutes les fenêtres + service PFS côté nord
R+4 et R+5 toutes les fenêtres ont des BSO et des stores vénitiens
Vasitas muré du magasin imprimés donnant sur local poubelles
Créer un rideau en plastique pour limiter la déperdition thermique via le Magasin Imprimés R-1

BSO : Brise Soleil Orientable - EAS : Espace d'Attente Sécurisée - TT : Toiture Terrasse

« 2EME_01 » : N

1er_03 : A

1er_01 : N

1er_02 : N

Brises soleil NOVAL

LES MARJOBERTS 1ER ETAGE

R+2

2eme_04 : A

2eme_02 : N


Idem 1er_03 : A

2eme_03 : N

LES MARJOBERTS 2EME ETAGE

Brise soleil NOVAL

- Ne descend pas 1230x205.

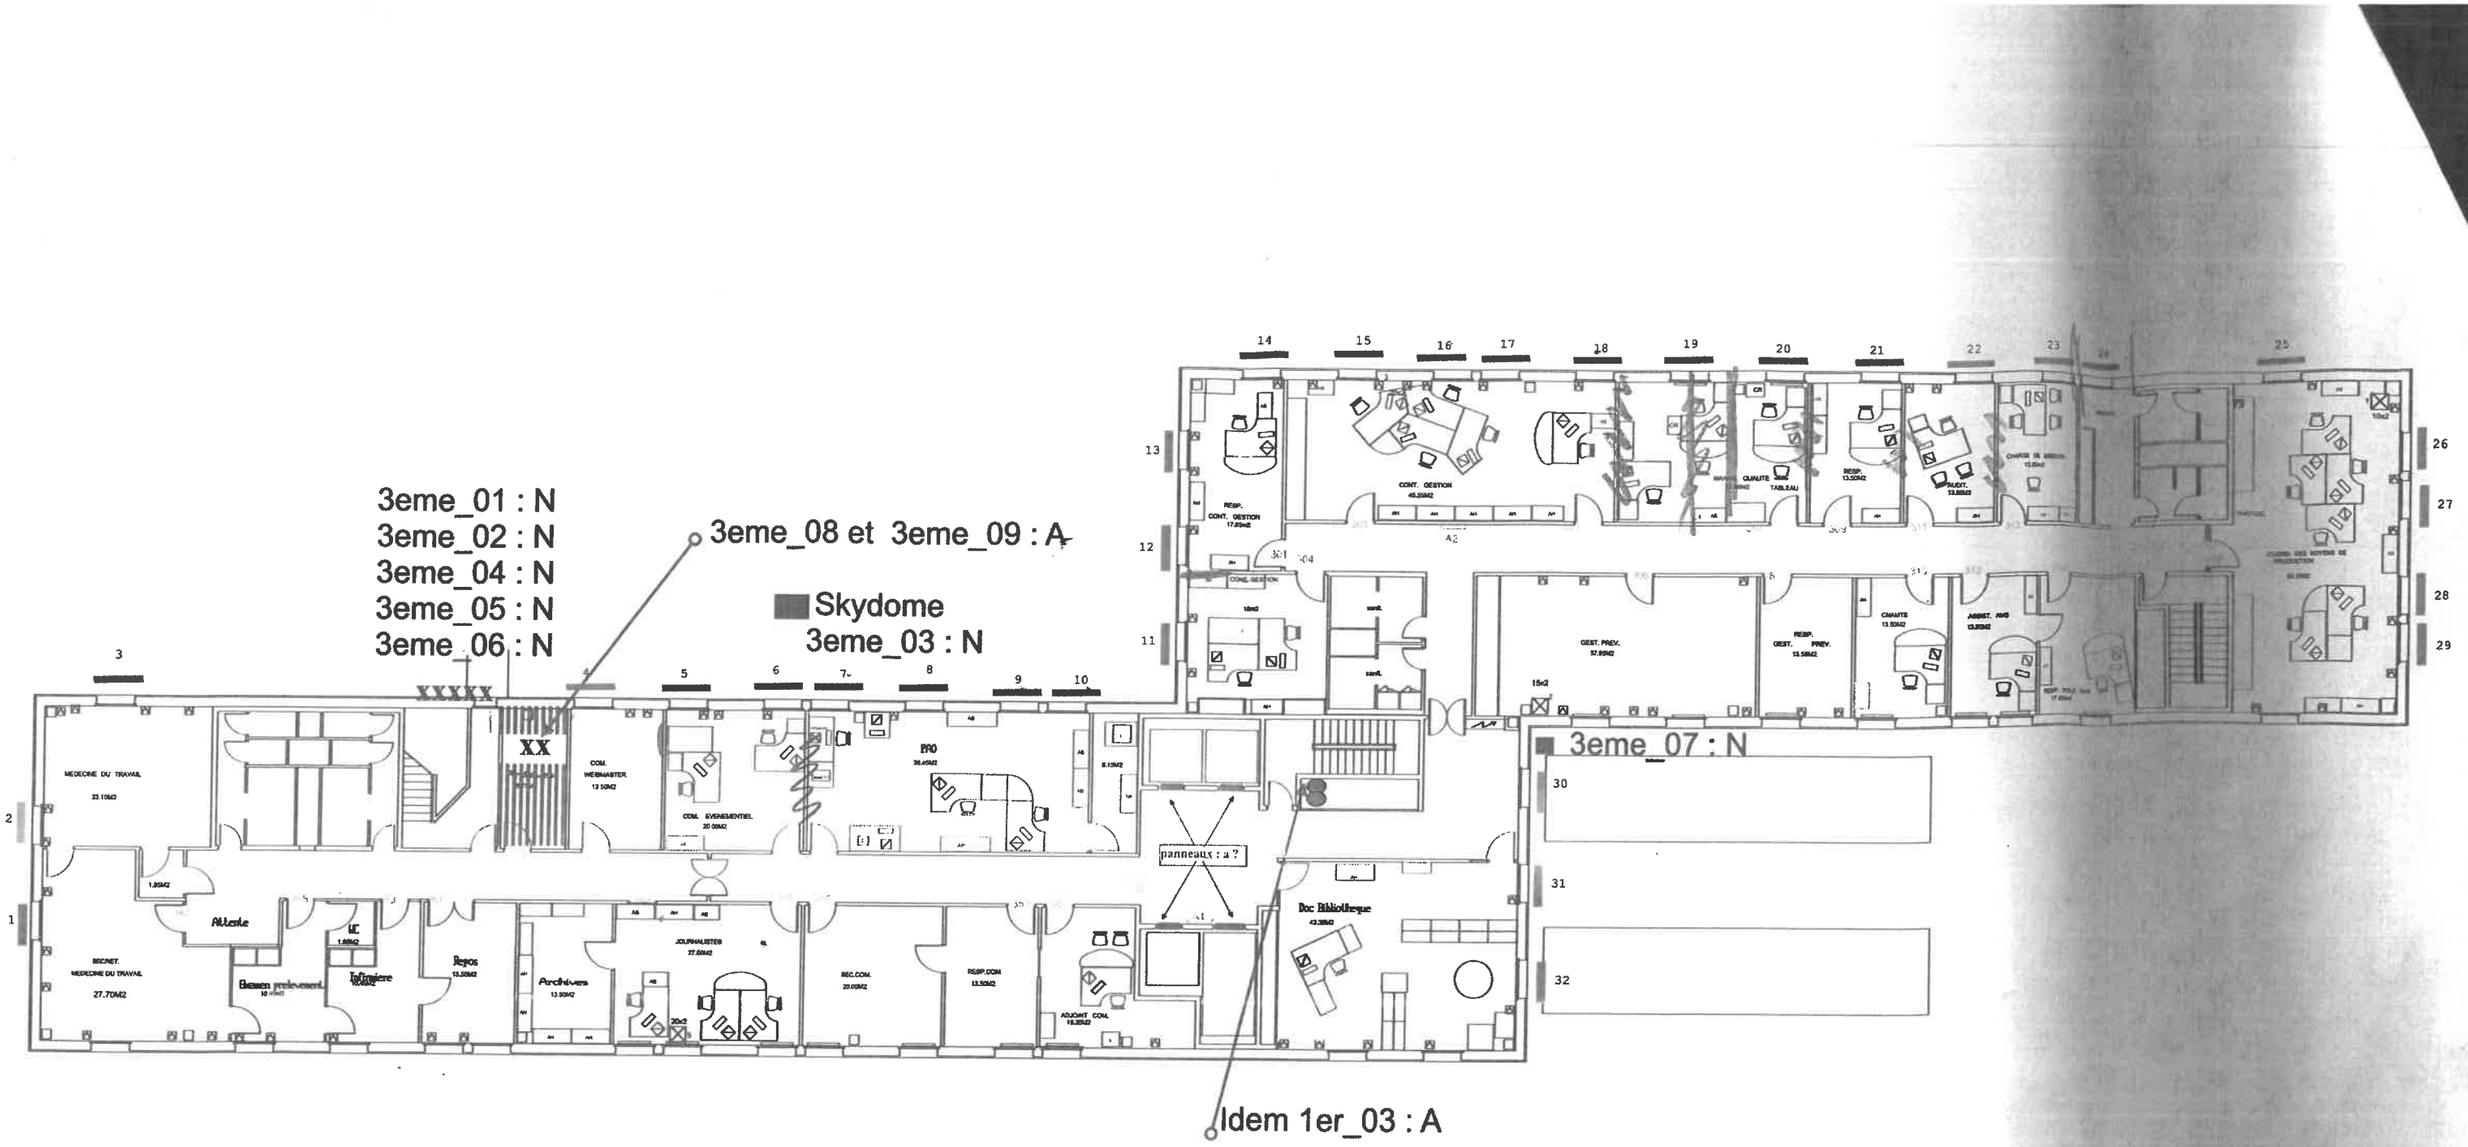

Brise soleil NOVAL

Vénitien

CPAM du val d'oise
2, Rue des Chauffours
95000 CERGY

Site : les Marjoberts

Adresse : 2, rue des Chauffours
95000 CERGY

NIVEAU 3e étage

Echelle : 1/100

Date 06./09/2004

11.09

MISE A JOUR PORTES

SIGNALISATION

Description

AUTEUR

Auteur

MISE A JOUR

01.07

N°1

Σ2

Brise soleil NOVAL

06./09/2004	SIGNALISATION	AUTEUR
Date	Description	Auteur


CPAM du val d'oise
2, Rue des Chauffours
95000 CERGY

Site : les Marjoberts

Adresse : 2, rue des Chauffours
95000 CERGY

NIVEAU 4e etage

Echelle : 1/100

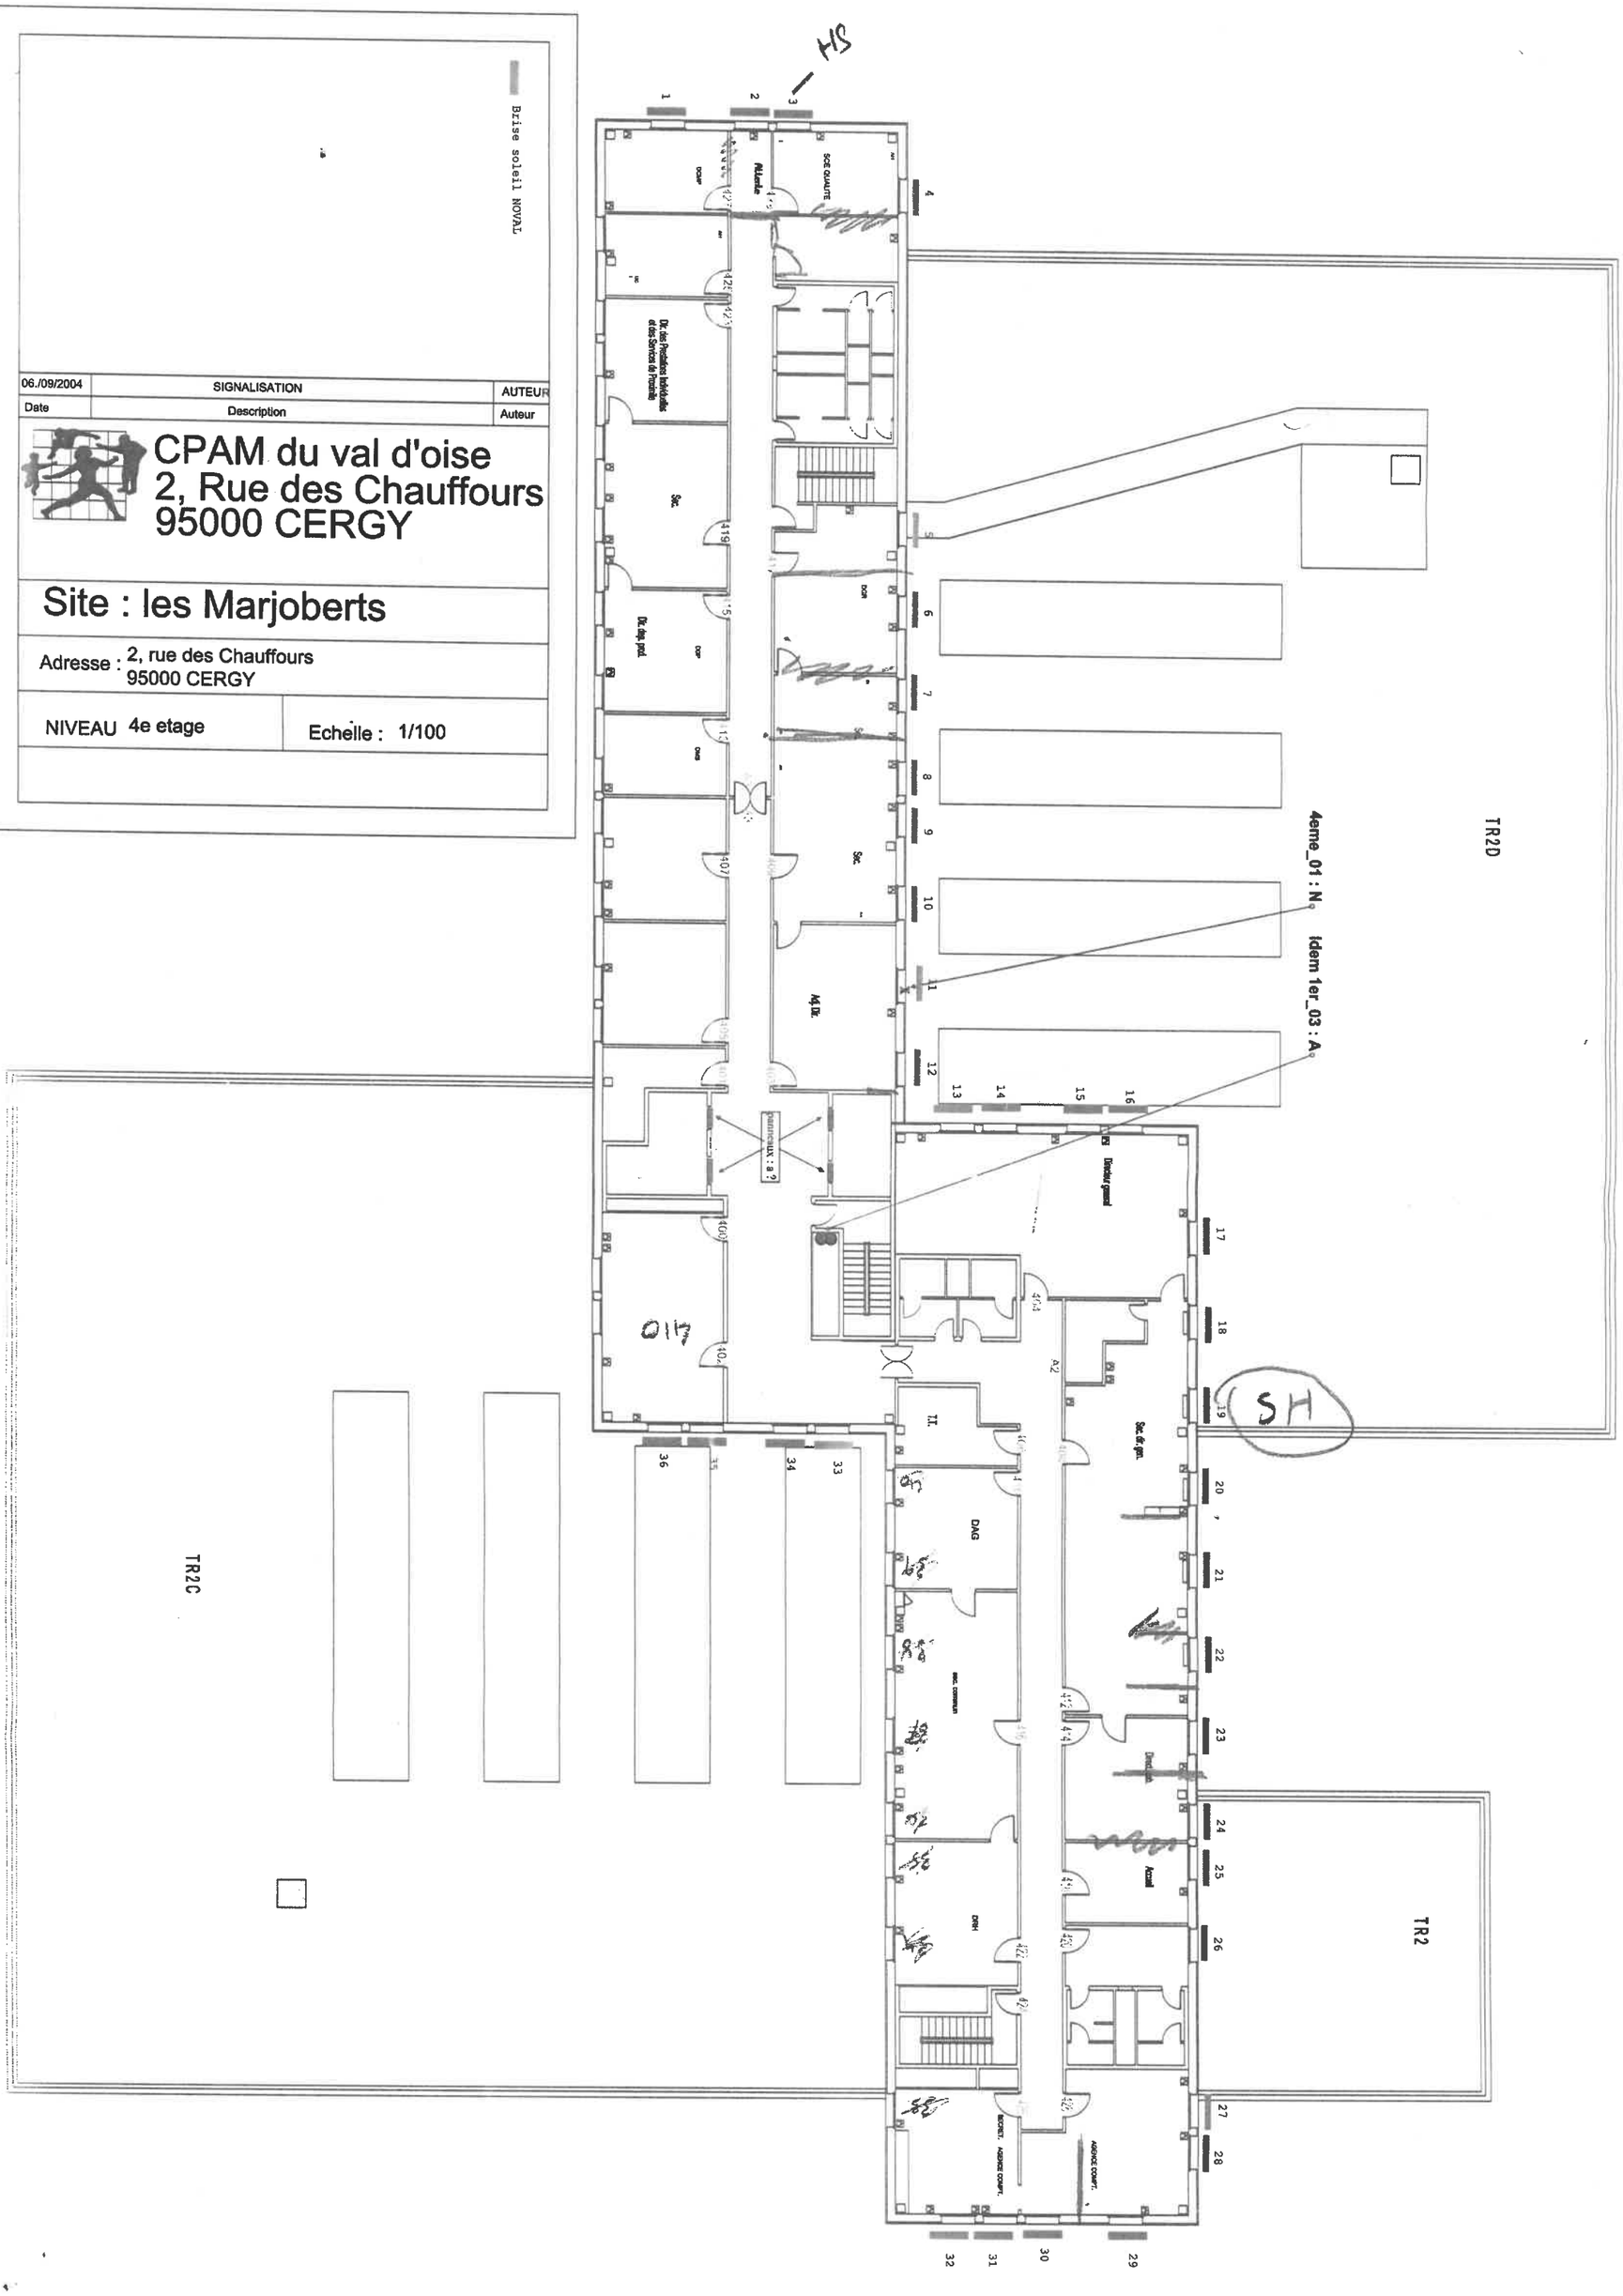

TR2D

TR2

TR4B

5eme_05 : N

5eme_01 : N

5eme_07 : N

5eme_04 : N

5eme_06 : N

5eme_03 : N

5eme_02 : N

Idem 1er_03 : A

Salle de conseil

panneaux : a ?

LES MARJOBERTS 5EME ETAGE

Brise soleil NOVAL

Audit CPAM 95. 25R0485

04-sept-25

Store		Remarques	Cote
R+1	1	Ok	
R+1	2	Ok	
R+1	3	Ok	
R+1	4	Coulisses à refixer	
R+1	5	Force en butée haute, fin de course	
R+1	6	Coulisses à refixer	
R+1	7	Ok	
R+1	8	Ok	
R+1	9	Ok	
R+1	10	Coulisses à refixer	
R+1	11	Ok	
R+1	12	Ok	
R+1	13	Force en butée haute, fin de course	
R+1	14	Ok	
R+1	15	Ok	
R+1	16	Ok	
R+1	17	Ok	
R+1	18	Ok	
R+1	19	Ok	
R+1	20	Force en butée haute, fin de course	
R+1	21	Ok	
R+1	22	Ok	
R+1	23	Ok	
R+1	24	Ok	
R+1	25	Ok	
R+1	26	Ok	
R+1	27	Ok	
R+1	28	Ok	
R+1	29	Ok	
R+1	30	Ok	
R+1	31	Force en butée haute, fin de course	
R+1	32	Ok	
R+1	33	Force en butée haute, fin de course	
R+1	34	Ok	
R+1	35	Ok	
R+1	36	Coulisses à refixer	
R+1	37	Ok	
R+1	38	Ok	
R+1	39	Ok	
R+1	40	Ok	
R+1	41	Ok	
R+1	42	Ok	
R+1	43	Ok	
R+1	44	Force en butée haute, fin de course	
R+1	45	Ok	

R+1	46	Ok	
R+1	47	Ok	
R+1	48	Force en butée haute, fin de course	
R+1	49	Ok	
R+1	50	Ok	
R+1	51	Force en butée haute, fin de course	
R+1	52	Ok	
R+1	53	Ok	
R+1	54	Ok	
R+1	55	*Rien pas de niche*	
R+1	56	Ok	
R+1	57	Ok	
R+1	58	Ok	
R+1	59	Ok	
R+1	60	Ok	
R+1	61	Ok	
R+1	62	Ok	
R+1	63	Ok	
R+1	64	Ok	
R+1	65	Ok	
R+1	66	Ok	
R+1	67	Ok	
R+1	68	Ok	
R+1	69	Ok	
R+1	70	Ok	
R+1	71	Léger biais Ok	
R+1	72	Ok	
R+1	73	Ok	
R+1	74	Coulisses à refixer	
R+1	75	Ok	
R+2	1	Ok	
R+2	2	Ok	
R+2	3	Ok	
R+2	4	Ok	
R+2	5	Ok	
R+2	6	Coulisses à refixer	
R+2	7	Ok	
R+2	8	Ok	
R+2	9	Manque store	1225 x 2055
R+2	10	Ok	
R+2	11	Ok	
R+2	12	Coulisses à refixer	
R+2	13	Ok	
R+2	14	Ok	
R+2	15	Ok	
R+2	16	Ok	
R+2	17	Ok	
R+2	18	Ok	

R+2	19	Léger bruit de coulisse	
R+2	20	Ok	
R+2	21	Ok	
R+2	22	Ok	
R+2	23	Ok	
R+2	24	Ok	
R+2	25	Ok	
R+2	26	Ok	
R+2	27	Ok	
R+2	28	Coulisses à refixer	
R+2	29	Ok	
R+2	30	Force en butée haute, fin de course	
R+2	31	Force en butée haute, fin de course	
R+2	32	Ok	
R+2	33	Ok	
R+2	34	Ok	
R+2	35	Ok	
R+2	36	Coulisses à refixer	
R+2	37	Ok	
R+2	38	Ok	
R+2	39	Ok	
R+2	40	Ok	
R+2	41	Ok	
R+2	42	Ok	
R+2	43	Ok	
R+2	44	Ok	
R+2	45	Ok	
R+2	46	Ok	
R+2	47	Ok	
R+2	48	Force en butée haute, fin de course	
R+2	49	Ok	
R+2	50	Câble alimentation visible	
R+2	51	Ok	
R+2	52	Ok	
R+2	53	*Rien pas de niche*	
R+2	54	Ok	
R+2	55	Ok	
R+2	56	Ok	
R+2	57	Ok	
R+2	58	Ok	
R+2	59	Ok	
R+2	60	Ok	
R+2	61	HS, ne descend pas	1225 x 2055
R+2	62	Ok	
R+2	63	Réglage saillie coulisses en haut	
R+2	64	Réglage saillie coulisses en haut	
R+2	65	Ok	
R+2	66	Ok	
R+2	67	Ok	
R+2	68	Ok	

R+2	69	Ok	
R+2	70	Commande inversée	
R+2	71	Ok	
R+3	1	Ok	
R+3	2	Ok	
R+3	3	Force en butée haute, fin de course	
R+3	4	1 lame deformée - Ok	1225 x 2055
R+3	5	Ok	
R+3	6	Bruit coulisse - Ok	
R+3	7	1 lame deformée - Ok	1225 x 2055
R+3	8	Ok	
R+3	9	Ok	
R+3	10	Ok	
R+3	11	Force en butée haute, fin de course	
R+3	12	Force en butée haute, fin de course	
R+3	13	Câble visible et bloque le store + réglage coulisses	
R+3	14	Force en butée haute, fin de course	
R+3	15	Ok	
R+3	16	Fin de course haute trop basse	
R+3	17	1 lame deformée - Ok	1225 x 2055
R+3	18	Ok	
R+3	19	Ok	
R+3	20	Ok	
R+3	21	Force en butée haute, fin de course	
R+3	22	Léger bruit de coulisses	
R+3	23	Force en butée haute, fin de course	
R+3	24	Câble visible	
R+3	25	Force en butée haute, fin de course	
R+3	26	Force en butée haute, fin de course	
R+3	27	Force en butée haute, fin de course	
R+3	28	Manque 2 supports de coulisses	
R+3	29	Ok	
R+3	30	2 embouts de lames hors coulisses (Ouvrant bloqué)	1225 x 2055
R+3	31	Force en butée haute, fin de course	
R+3	32	Ok	
R+4	1	Bloque dans lambrequin, Réglage saillie coulisses en haut	
R+4	2	Ok	
R+4	3	Bloque dans lambrequin, Réglage saillie coulisses en haut	
R+4	4	Ok	
R+4	5	Ok	
R+4	6	Ok	
R+4	7	Ok	
R+4	8	Force en butée haute, fin de course	
R+4	9	Ok	
R+4	10	Ok	
R+4	11	Ok	

R+4	12	Coulisses à refixer	
R+4	13	Ok	
R+4	14	Bruit coulisses	
R+4	15	Bruit coulisses	
R+4	16	Ok	
R+4	17	Ok	
R+4	18	Ok	
R+4	19	HS lacettes coupées	1225 x 2055
R+4	20	Force en butée haute, fin de course	
R+4	21	Ok	
R+4	22	Ok	
R+4	23	Bruit coulisses	
R+4	24	Ok	
R+4	25	Ok	
R+4	26	Ok	
R+4	27	Force en butée haute, fin de course	
R+4	28	Force en butée haute, fin de course	
R+4	29	Force en butée haute, fin de course	
R+4	30	Force en butée haute, fin de course	
R+4	31	Force en butée haute, fin de course	
R+4	32	Ok	
R+4	33	Ok	
R+4	34	Ok	
R+4	35	Force en butée haute, fin de course	
R+4	36	Ok	

R+5	1	Câble d'alimentation visible
R+5	2	Coulisses à refixer
R+5	3	Coulisses à refixer
R+5	4	Ok
R+5	5	Ok
R+5	6	Ok
R+5	7	Ok
R+5	8	Ok
R+5	9	Léger bruit coulisses
R+5	10	Ok
R+5	11	Ok
R+5	12	Ok
R+5	13	Commande inversée
R+5	14	Ok
R+5	15	Ok
R+5	16	Ok
R+5	17	Coulisses à refixer
R+5	18	Ok
R+5	19	Ok
R+5	20	Ok
R+5	21	Ok
R+5	22	Ok
R+5	23	Ok
R+5	24	Ok

R+5	25	Ok
R+5	26	Coulisses à refixer
R+5	27	Ok
R+5	28	Ok
R+5	29	Ok
R+5	30	Ok