

NIVEAU R+5

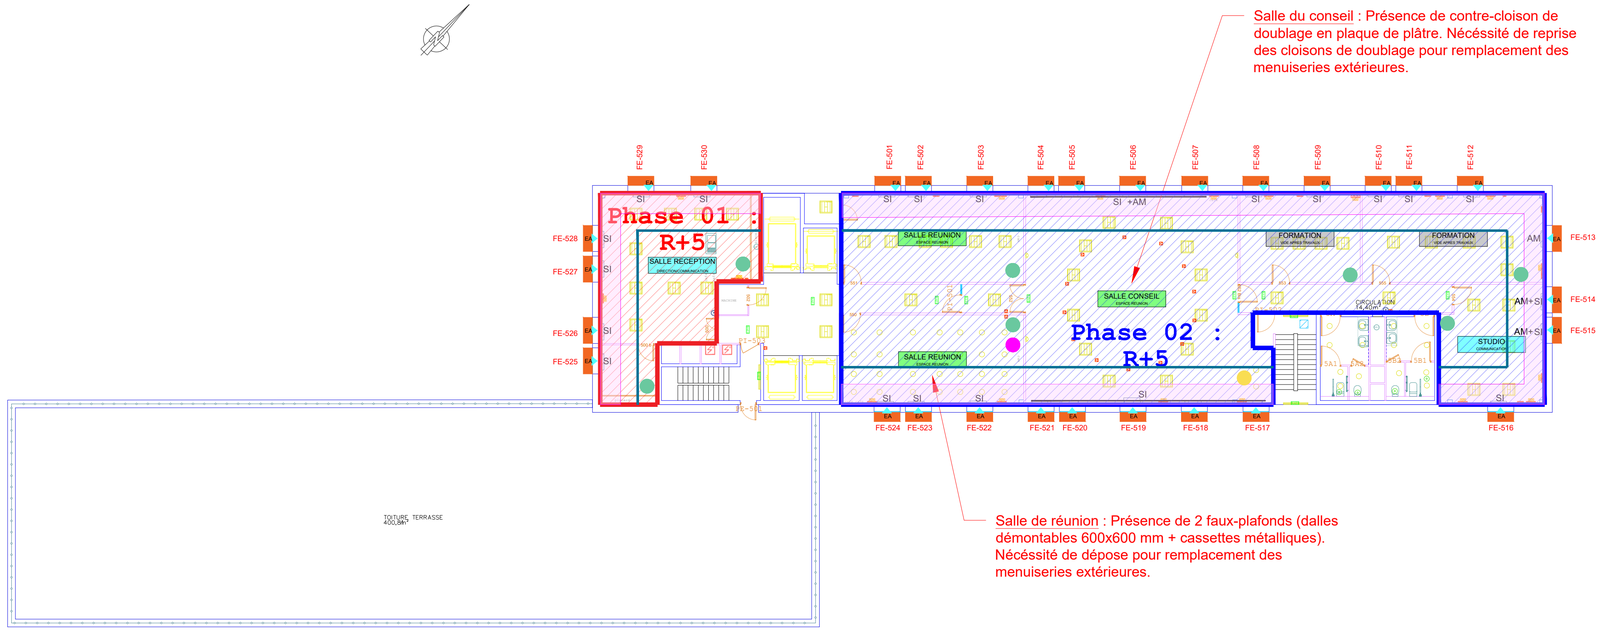

NIVEAU R+4

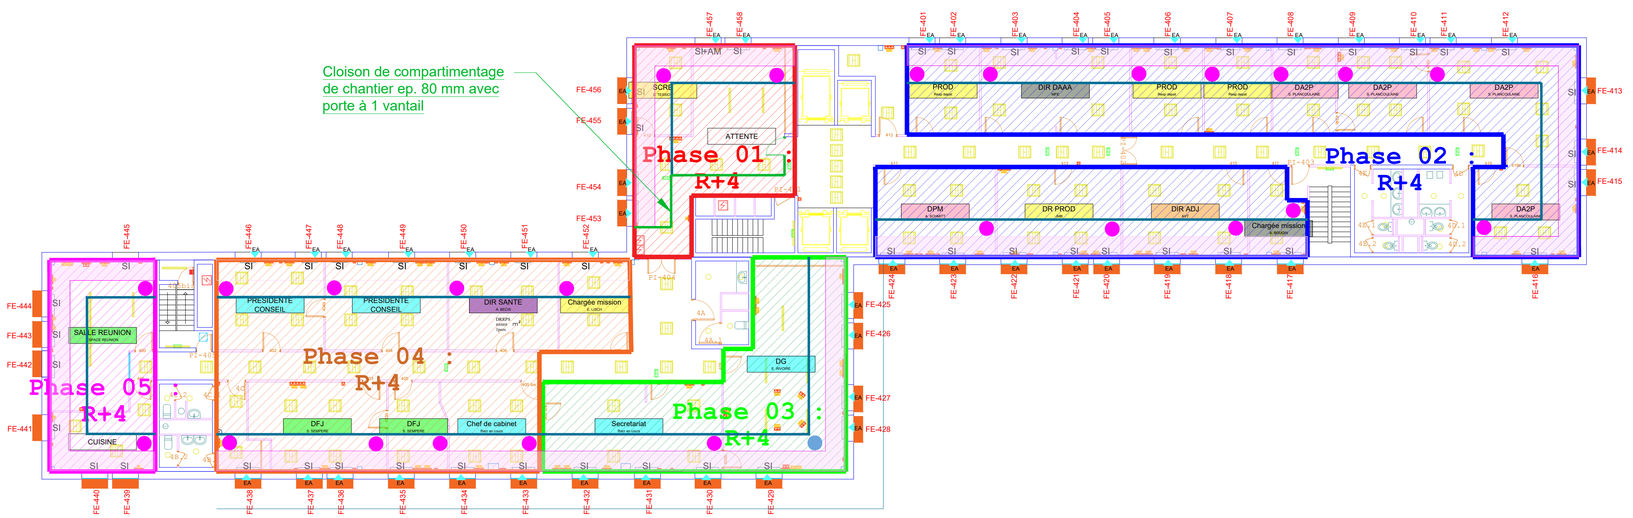

LEGENDE

FE-...	Nomenclature des menuiseries exterieures
	Brise soleil existants
	Volets roulants existants
	Cloison de compartimentage
	Cloison anti-poussière
	Protection de sol
SI	Stores Intérieurs
AM	Anciennes manivelles
SC	Stores californien
SL	Stores à lamelles
ACCES	Châssis devant être rendu accessible aux services de secours
EA	Entrée d'air
	Faux-plafonds placo
	Faux-plafonds métallique
	Faux-plafonds démontable
	Faux-plafonds en plâtre
	PHASE 01 (R+5 / R+4 / R+3)
	PHASE 02 (R+5 / R+4 / R+3 / R+2 / R+1)
	PHASE 03 (R+4 / R+3)
	PHASE 04 (R+4 / R+3)
	PHASE 05 (R+4 / R+3)
	PHASE 06 (R+2 / R+1)
	PHASE 07 (R+2 / R+1)
	PHASE 08 (R+2 / R+1)
	PHASE 09 (R+2 / R+1)
	PHASE 10 (R+2 / R+1)
	PHASE 11 (RdC)
	PHASE 12 (RdC)
	PHASE 13 (RdC)
	PHASE 14 (RdC)
	PHASE 15 (RdC)
	PHASE 16 (R-1)

CE DOCUMENT NE PEUT ETRE COMMUNIQUE, REPRODUIT OU UTILISE SANS SON AUTORISATION EXPRESSE DE B.E. bâtiTECH Lois du 19 juillet 1973 et du 11 mars 1957
CE DOCUMENT NE PEUT SERVIR AUCUN CAS A L'EXECUTION DES OUVRAGES

Caisse Primaire d'Assurance Maladie du Val-d'Oise - Immeuble "Les Marjoberts"

2, rue des Chauffours
95017 CERGY PONTOISE Cedex

Travaux de remplacement des menuiseries extérieures de l'immeuble "Les Marjoberts"
2, rue des Chauffours 95017 CERGY PONTOISE Cedex

PHASE	INDICE	DATE	MODIFICATION
DCE	V1.0	15/06/2026	Première édition
PRO	V2.0	07/05/2026	Ajout repérage des baies accessibles secours
PRO	V1.0	05/05/2026	Première édition
APD	V3.1	09/01/2026	Ajout d'un complément d'isolation des doublages en plénum
APD	V3.0	10/12/2025	Modification suite remarques MOA / PRECY / RICT
APD	V2.0	13/11/2025	Modifications suite prototype, STD
APD	V1.0	31/10/2025	Première édition (avant prototype ; STD)

N° DOSSIER : 1D25057

Dessiné par :	Vérifié par :	Echelle :	
P.CYFFKA	V.CARPENTIER		1/150


Plan de niveau R+5 & R+4

PLAN DE PHASAGE

B.E. bâtiTECH
77, rue René CASSIN
02100 SAINT QUENTIN

Tél. : 03.23.64.72.30
Courriel : contact@be-batitech.fr

NIVEAU R+3

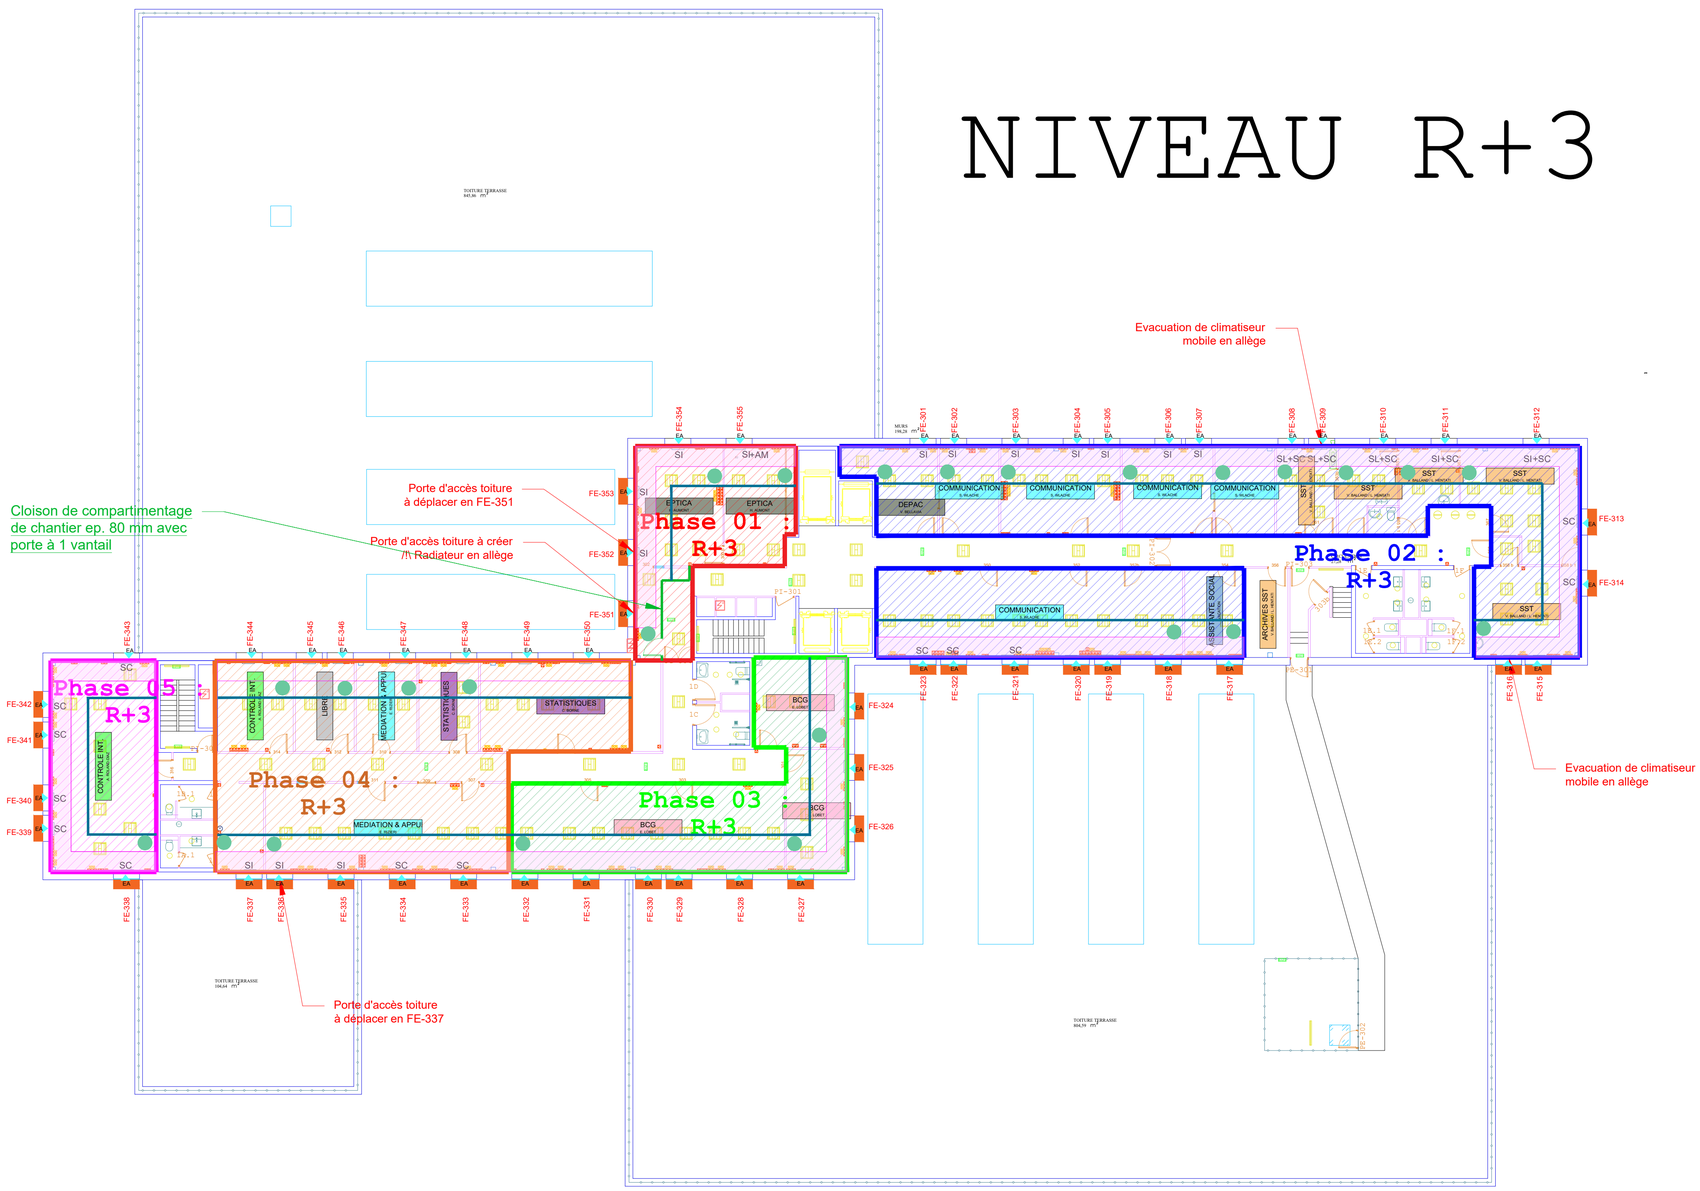

LEGENDE

FE-...	Nomenclature des menuiseries exterieures
	Brise soleil existants
	Volets roulants existants
	Cloison de compartimentage
	Cloison anti-poussière
	Protection de sol
SI	Stores Intérieurs
AM	Anciennes manivelles
SC	Stores californien
SL	Stores à lamelles
ACCES	Châssis devant être rendu accessible aux services de secours
EA	Entrée d'air
	Faux-plafonds placo
	Faux-plafonds métallique
	Faux-plafonds démontable
	Faux-plafonds en plâtre
	PHASE 01 (R+5 / R+4 / R+3)
	PHASE 02 (R+5 / R+4 / R+3 / R+2 / R+1)
	PHASE 03 (R+4 / R+3)
	PHASE 04 (R+4 / R+3)
	PHASE 05 (R+4 / R+3)
	PHASE 06 (R+2 / R+1)
	PHASE 07 (R+2 / R+1)
	PHASE 08 (R+2 / R+1)
	PHASE 09 (R+2 / R+1)
	PHASE 10 (R+2 / R+1)
	PHASE 11 (RdC)
	PHASE 12 (RdC)
	PHASE 13 (RdC)
	PHASE 14 (RdC)
	PHASE 15 (RdC)
	PHASE 16 (R-1)

CE DOCUMENT NE PEUT ETRE COMMUNIQUE, REPRODUIT OU UTILISE SANS SON AUTORISATION EXPRESSE DE B.E. batiTECH Lois du 19 juillet 1973 et du 11 mars 1957
CE DOCUMENT NE PEUT SERVIR AUCUN CAS A L'EXECUTION DES OUVRAGES

Caisse Primaire d'Assurance Maladie du Val-d'Oise - Immeuble "Les Marjoberts"

2, rue des Chauffours
95017 CERGY PONTOISE Cedex

Travaux de remplacement des menuiseries extérieures de l'immeuble "Les Marjoberts"
2, rue des Chauffours 95017 CERGY PONTOISE Cedex

PHASE	INDICE	DATE	MODIFICATION
DCE	V1.0	15/06/2026	Première édition
PRO	V2.0	07/05/2026	Ajout repérage des baies accessibles secours
PRO	V1.0	05/05/2026	Première édition
APD	V3.1	09/01/2026	Ajout d'un complément d'isolation des doublages en plénum
APD	V3.0	10/12/2025	Modification suite remarques MOA / PRECY / RICT
APD	V2.0	13/11/2025	Modifications suite prototype, STD
APD	V1.0	31/10/2025	Première édition (avant prototype ; STD)

N° DOSSIER : 1D25057

Dessiné par :	Vérifié par :	Echelle :	
P.CYFFKA	V.CARPENTIER		1/150


Plan de niveau R+3

PLAN DE PHASAGE

B.E. bâtiTECH
77, rue René CASSIN
02100 SAINT QUENTIN

Tél. : 03.23.64.72.30
Courriel : contact@be-batitech.fr

NIVEAU R+2

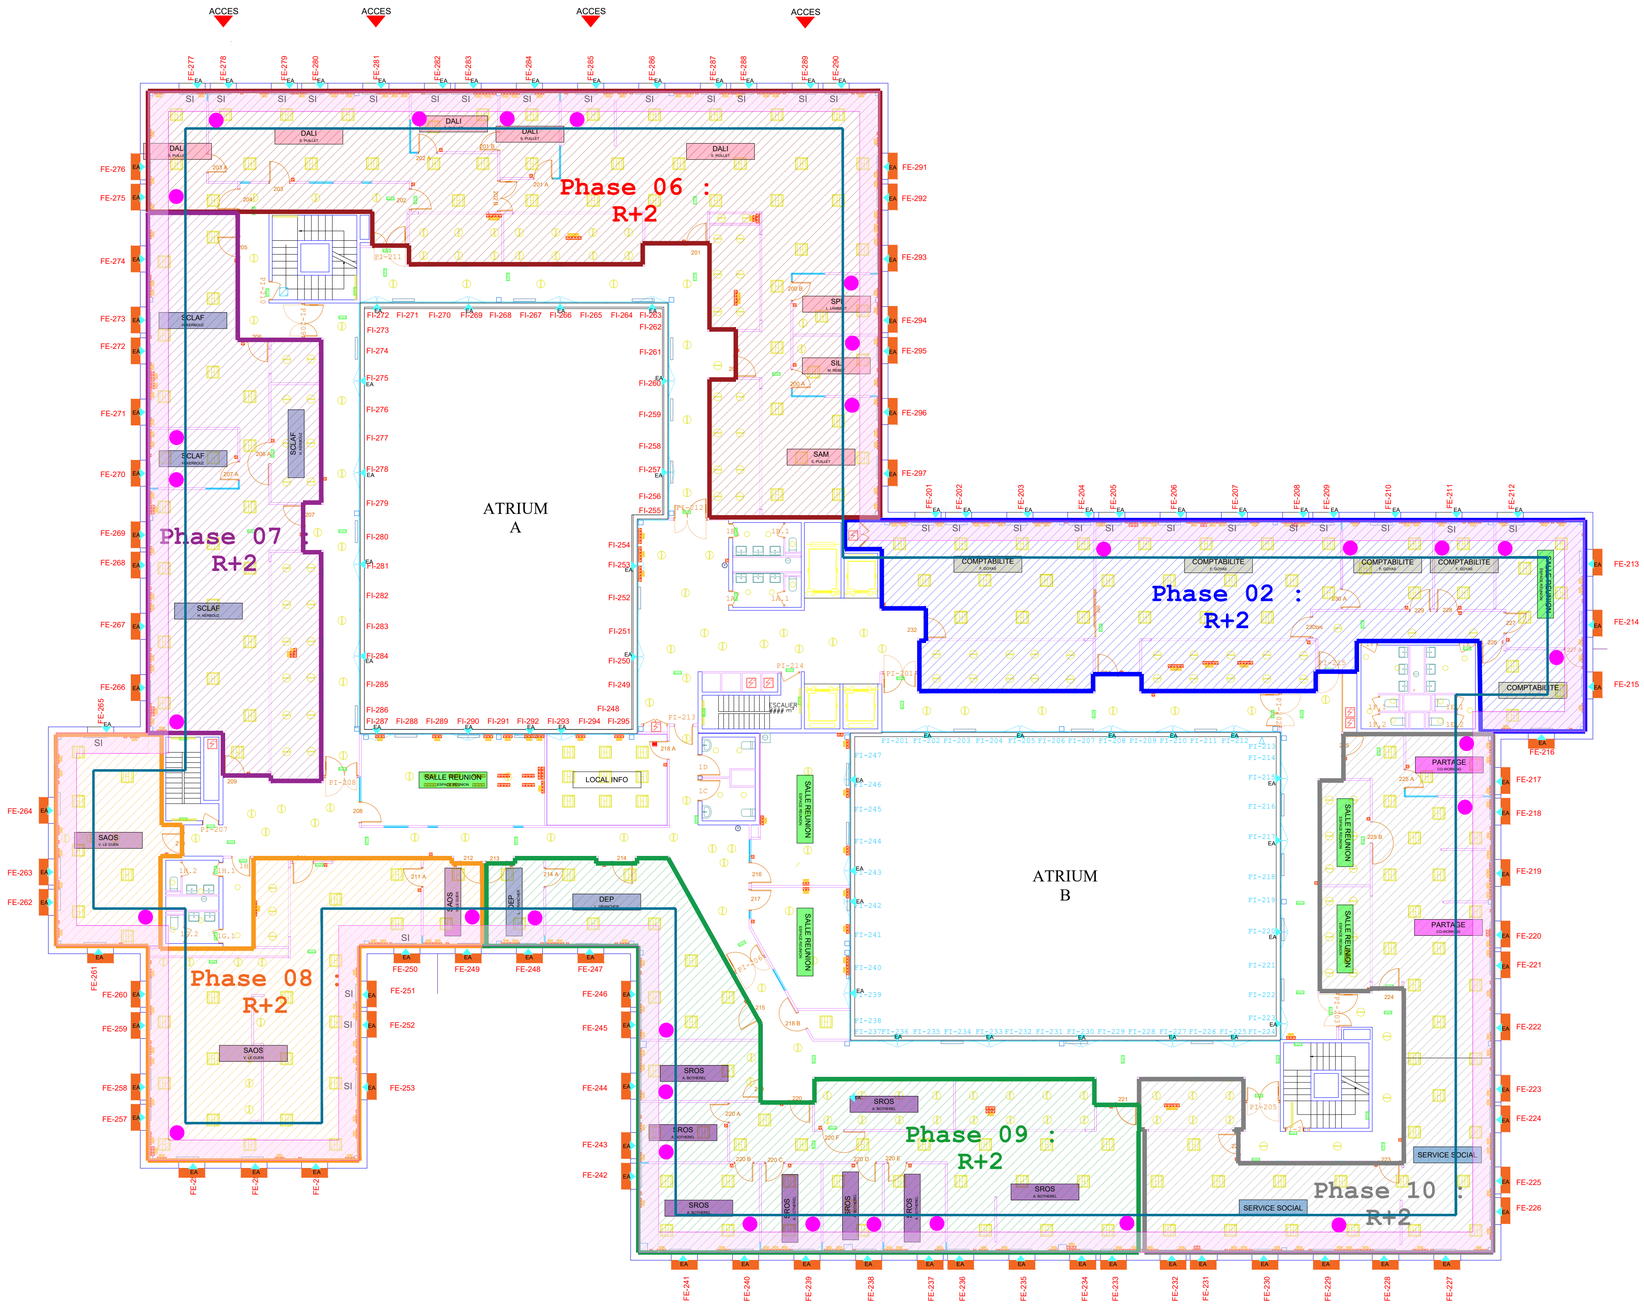

LEGENDE

FE-...	Nomenclature des menuiseries exterieures
	Brise soleil existants
	Volets roulants existants
	Cloison de compartimentage
	Cloison anti-poussière
	Protection de sol
SI	Stores Intérieurs
AM	Anciennes manivelles
SC	Stores californien
SL	Stores à lamelles
ACCES	Châssis devant être rendu accessible aux services de secours
EA	Entrée d'air
	Faux-plafonds placo
	Faux-plafonds métallique
	Faux-plafonds démontable
	Faux-plafonds en plâtre
	PHASE 01 (R+5 / R+4 / R+3)
	PHASE 02 (R+5 / R+4 / R+3 / R+2 / R+1)
	PHASE 03 (R+4 / R+3)
	PHASE 04 (R+4 / R+3)
	PHASE 05 (R+4 / R+3)
	PHASE 06 (R+2 / R+1)
	PHASE 07 (R+2 / R+1)
	PHASE 08 (R+2 / R+1)
	PHASE 09 (R+2 / R+1)
	PHASE 10 (R+2 / R+1)
	PHASE 11 (RdC)
	PHASE 12 (RdC)
	PHASE 13 (RdC)
	PHASE 14 (RdC)
	PHASE 15 (RdC)
	PHASE 16 (R-1)

CE DOCUMENT NE PEUT ETRE COMMUNIQUE, REPRODUIT OU UTILISE SANS SON AUTORISATION EXPRESSE DE B.E. bâtiTECH Lois du 19 juillet 1973 et du 11 mars 1957
CE DOCUMENT NE PEUT SERVIR AUCUN CAS A L'EXECUTION DES OUVRAGES

Caisse Primaire d'Assurance Maladie du Val-d'Oise - Immeuble "Les Marjoberts"

2, rue des Chauffours
95017 CERGY PONTOISE Cedex

Travaux de remplacement des menuiseries extérieures de l'immeuble "Les Marjoberts"
2, rue des Chauffours 95017 CERGY PONTOISE Cedex

DCE	*V1.0*	*15/06/2026*	*Première édition*
PRO	*V2.0*	*07/05/2026*	*Ajout repérage des baies accessibles secours*
PRO	*V1.0*	*05/05/2026*	*Première édition*
APD	*V3.1*	*09/01/2026*	*Ajout d'un complément d'isolation des doublages en plénum*
APD	*V3.0*	*10/12/2025*	*Modification suite remarques MOA / PRECY / RICT*
APD	*V2.0*	*13/11/2025*	*Modifications suite prototype, STD*
APD	*V1.0*	*31/10/2025*	*Première édition (avant prototype ; STD)*
PHASE	*INDICE*	*DATE*	*MODIFICATION*


N° DOSSIER : 1D25057

Dessiné par : P.CYFFKA	Vérifié par : V.CARPENTIER	*Echelle :*	*1/150*
Plan de niveau R+2		***PLAN DE PHASAGE***	

B.E. bâtiTECH
77, rue René CASSIN
02100 SAINT QUENTIN

Tél. : 03.23.64.72.30
Courriel : contact@be-batitech.fr

NIVEAU R+1

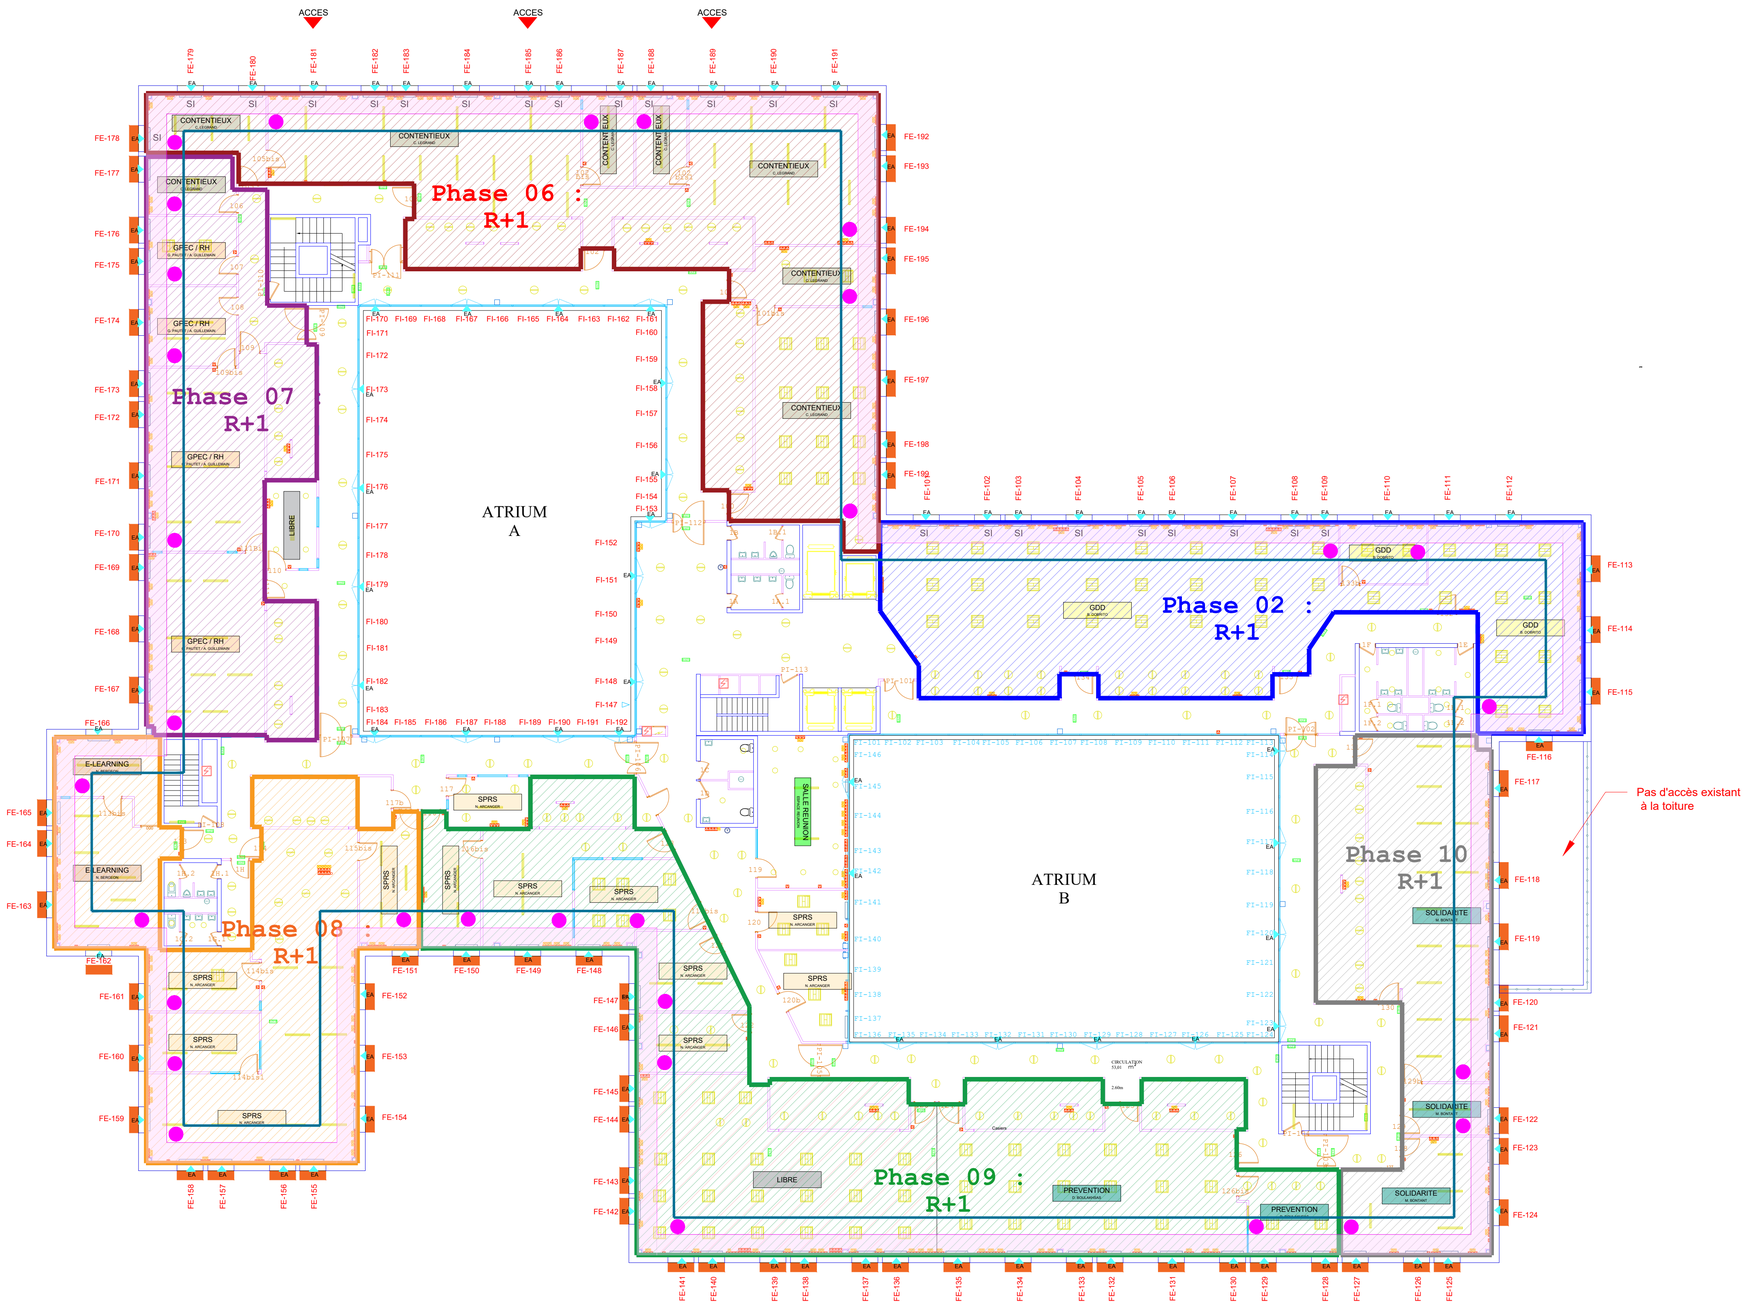

LEGENDE

FE-...	Nomenclature des menuiseries exterieures
	Brise soleil existants
	Volets roulants existants
	Cloison de compartimentage
	Cloison anti-poussière
	Protection de sol
SI	Stores Intérieurs
AM	Anciennes manivelles
SC	Stores californien
SL	Stores à lamelles
ACCES	Châssis devant être rendu accessible aux services de secours
EA	Entrée d'air
	Faux-plafonds placo
	Faux-plafonds métallique
	Faux-plafonds démontable
	Faux-plafonds en plâtre
	PHASE 01 (R+5 / R+4 / R+3)
	PHASE 02 (R+5 / R+4 / R+3 / R+2 / R+1)
	PHASE 03 (R+4 / R+3)
	PHASE 04 (R+4 / R+3)
	PHASE 05 (R+4 / R+3)
	PHASE 06 (R+2 / R+1)
	PHASE 07 (R+2 / R+1)
	PHASE 08 (R+2 / R+1)
	PHASE 09 (R+2 / R+1)
	PHASE 10 (R+2 / R+1)
	PHASE 11 (RdC)
	PHASE 12 (RdC)
	PHASE 13 (RdC)
	PHASE 14 (RdC)
	PHASE 15 (RdC)
	PHASE 16 (R-1)

CE DOCUMENT NE PEUT ETRE COMMUNIQUE, REPRODUIT OU UTILISE SANS SON AUTORISATION EXPRESSE DE B.E. bâtiTECH Lois du 19 juillet 1973 et du 11 mars 1957
CE DOCUMENT NE PEUT SERVIR AUCUN CAS A L'EXECUTION DES OUVRAGES

Caisse Primaire d'Assurance Maladie du Val-d'Oise - Immeuble "Les Marjoberts"

2, rue des Chauffours
95017 CERGY PONTOISE Cedex

Travaux de remplacement des menuiseries extérieures de l'immeuble "Les Marjoberts" 2, rue des Chauffours 95017 CERGY PONTOISE Cedex

PHASE	INDICE	DATE	MODIFICATION
DCE	V1.0	15/06/2026	Première édition
PRO	V2.0	07/05/2026	Ajout repérage des baies accessibles secours
PRO	V1.0	05/05/2026	Première édition
APD	V3.1	09/01/2026	Ajout d'un complément d'isolation des doublages en plénum
APD	V3.0	10/12/2025	Modification suite remarques MOA / PRECY / RICT
APD	V2.0	13/11/2025	Modifications suite prototype, STD
APD	V1.0	31/10/2025	Première édition (avant prototype ; STD)

N° DOSSIER : 1D25057

Dessiné par :	Vérifié par :	Echelle :	
P.CYFFKA	V.CARPENTIER	1/150	


Plan de niveau R+1

PLAN DE PHASAGE

B.E. bâtiTECH
77, rue René CASSIN
02100 SAINT QUENTIN

Tél. : 03.23.64.72.30
Courriel : contact@be-batitech.fr

NIVEAU RdC

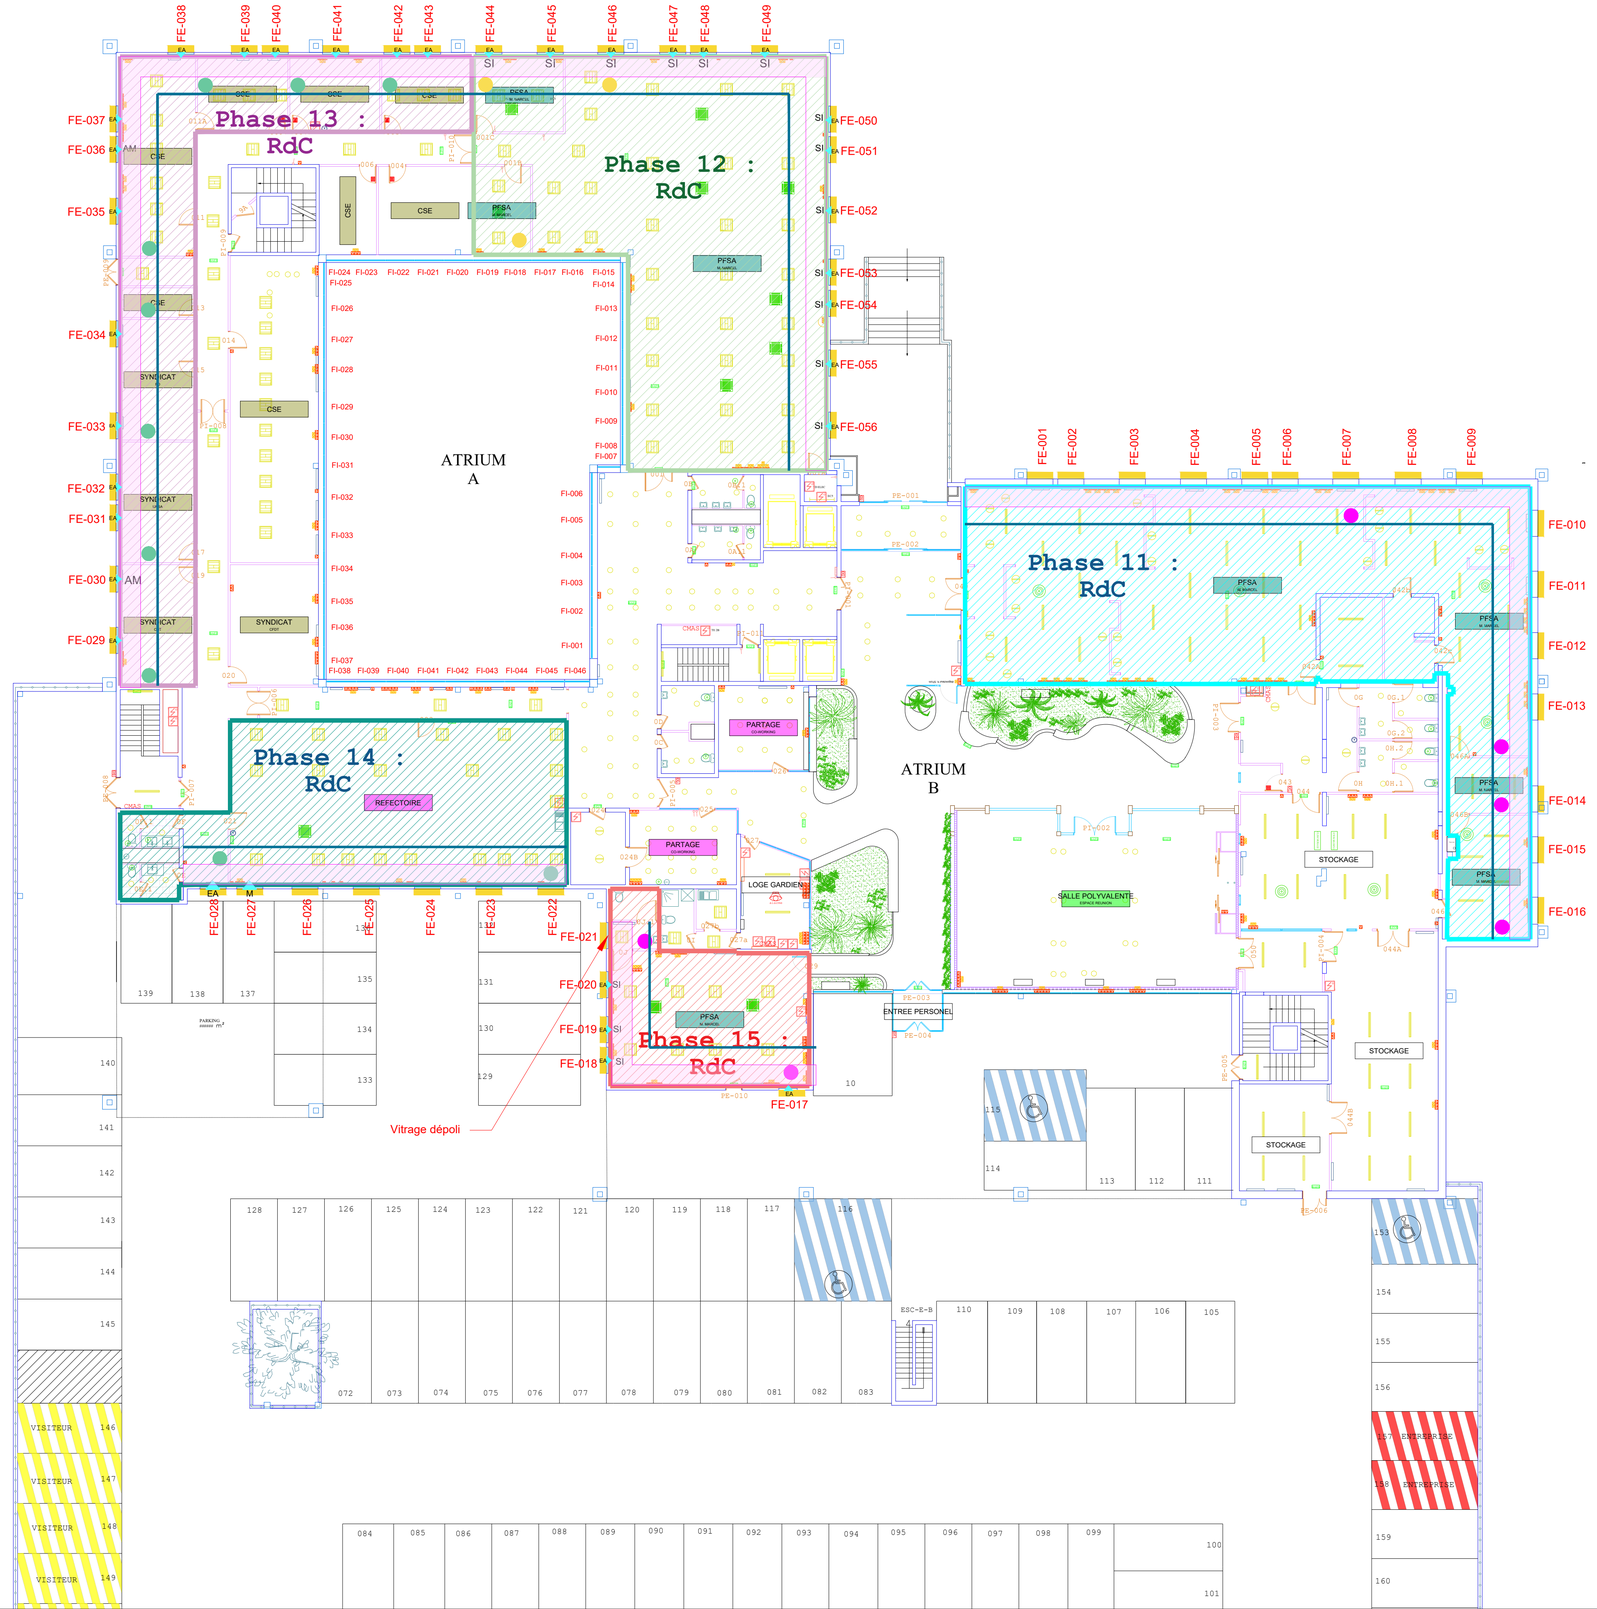

LEGENDE

FE-...	Nomenclature des menuiseries exterieures
	Brise soleil existants
	Volets roulants existants
	Cloison de compartimentage
	Cloison anti-poussière
	Protection de sol
SI	Stores Intérieurs
AM	Anciennes manivelles
SC	Stores californien
SL	Stores à lamelles
ACCES	Châssis devant être rendu accessible aux services de secours
EA	Entrée d'air
	Faux-plafonds placo
	Faux-plafonds métallique
	Faux-plafonds démontable
	Faux-plafonds en plâtre
	PHASE 01 (R+5 / R+4 / R+3)
	PHASE 02 (R+5 / R+4 / R+3 / R+2 / R+1)
	PHASE 03 (R+4 / R+3)
	PHASE 04 (R+4 / R+3)
	PHASE 05 (R+4 / R+3)
	PHASE 06 (R+2 / R+1)
	PHASE 07 (R+2 / R+1)
	PHASE 08 (R+2 / R+1)
	PHASE 09 (R+2 / R+1)
	PHASE 10 (R+2 / R+1)
	PHASE 11 (RdC)
	PHASE 12 (RdC)
	PHASE 13 (RdC)
	PHASE 14 (RdC)
	PHASE 15 (RdC)
	PHASE 16 (R-1)

CE DOCUMENT NE PEUT ETRE COMMUNIQUE, REPRODUIT OU UTILISE SANS SON AUTORISATION EXPRESSE DE B.E. bâtiTECH Lois du 19 juillet 1973 et du 11 mars 1957
CE DOCUMENT NE PEUT SERVIR AUCUN CAS A L'EXECUTION DES OUVRAGES

Caisse Primaire d'Assurance Maladie du Val-d'Oise - Immeuble "Les Marjoberts"

2, rue des Chauffours
95017 CERGY PONTOISE Cedex

Travaux de remplacement des menuiseries extérieures de l'immeuble "Les Marjoberts"
2, rue des Chauffours 95017 CERGY PONTOISE Cedex

PHASE	INDICE	DATE	MODIFICATION
DCE	V1.0	15/06/2026	Première édition
PRO	V2.0	07/05/2026	Ajout repérage des baies accessibles secours
PRO	V1.0	05/05/2026	Première édition
APD	V3.1	09/01/2026	Ajout d'un complément d'isolation des doublages en plénum
APD	V3.0	10/12/2025	Modification suite remarques MOA / PRECY / RICT
APD	V2.0	13/11/2025	Modifications suite prototype, STD
APD	V1.0	31/10/2025	Première édition (avant prototype ; STD)

N° DOSSIER : 1D25057

Dessiné par :	Vérifié par :	Echelle :	
P.CYFFKA	V.CARPENTIER		1/150


Plan de niveau RdC

PLAN DE PHASAGE

B.E. bâtiTECH
77, rue René CASSIN
02100 SAINT QUENTIN

Tél. : 03.23.64.72.30
Courriel : contact@be-batitech.fr

NIVEAU R-1

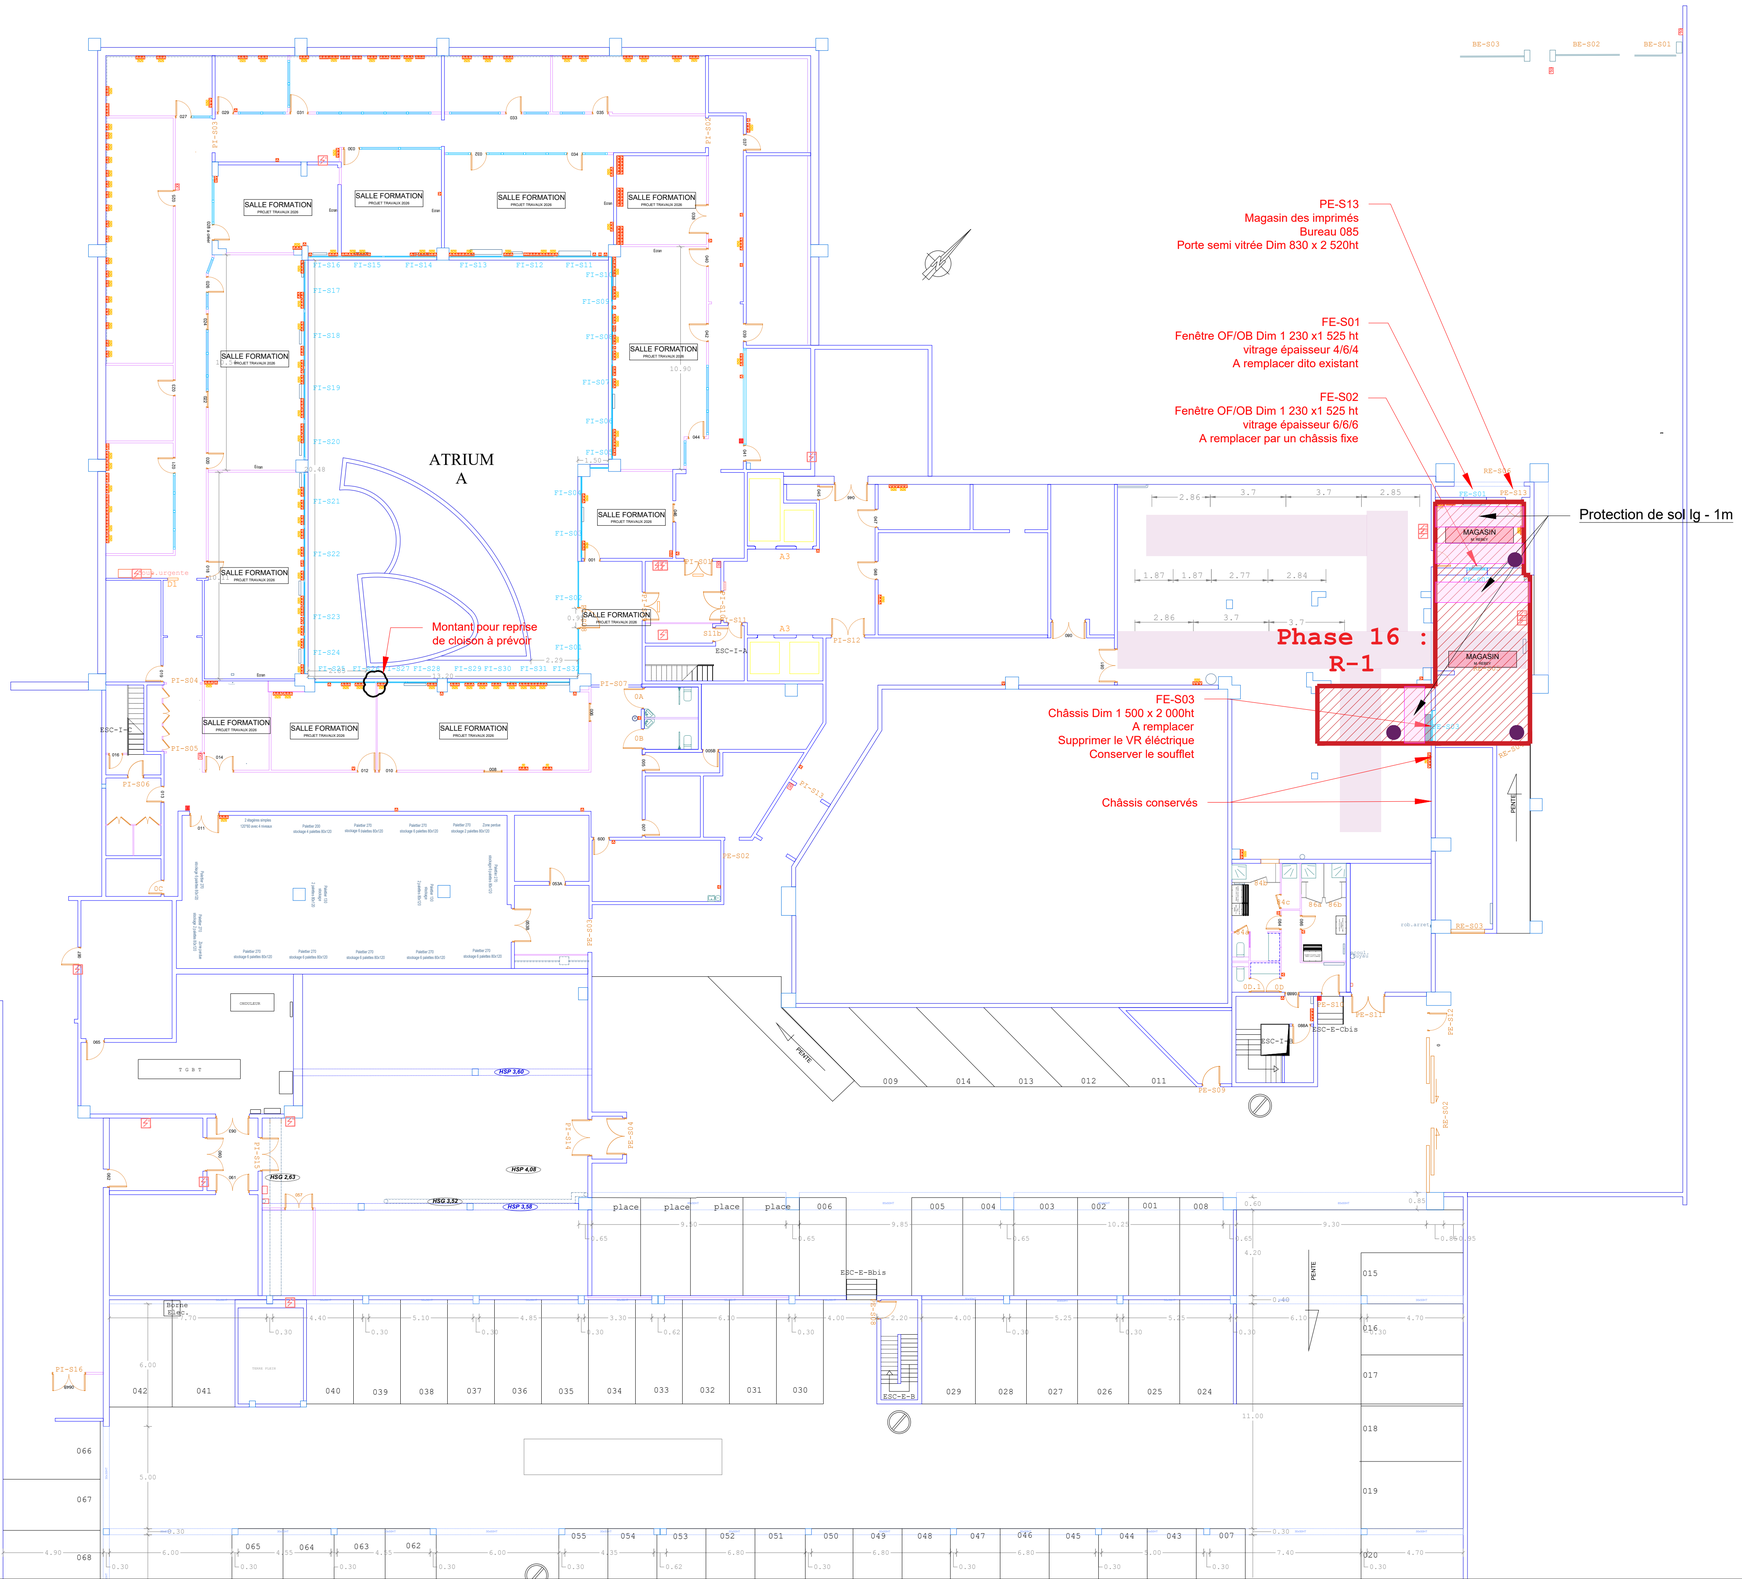

LEGENDE

FE-...	Nomenclature des menuiseries exterieures
	Brise soleil existants
	Volets roulants existants
	Cloison de compartimentage
	Cloison anti-poussière
	Protection de sol
SI	Stores Intérieurs
AM	Anciennes manivelles
SC	Stores californien
SL	Stores à lamelles
ACCES	Châssis devant être rendu accessible aux services de secours
EA	Entrée d'air
	Faux-plafonds placo
	Faux-plafonds métallique
	Faux-plafonds démontable
	Faux-plafonds en plâtre
	PHASE 01 (R+5 / R+4 / R+3)
	PHASE 02 (R+5 / R+4 / R+3 / R+2 / R+1)
	PHASE 03 (R+4 / R+3)
	PHASE 04 (R+4 / R+3)
	PHASE 05 (R+4 / R+3)
	PHASE 06 (R+2 / R+1)
	PHASE 07 (R+2 / R+1)
	PHASE 08 (R+2 / R+1)
	PHASE 09 (R+2 / R+1)
	PHASE 10 (R+2 / R+1)
	PHASE 11 (RdC)
	PHASE 12 (RdC)
	PHASE 13 (RdC)
	PHASE 14 (RdC)
	PHASE 15 (RdC)
	PHASE 16 (R-1)

CE DOCUMENT NE PEUT ETRE COMMUNIQUE, REPRODUIT OU UTILISE SANS SON AUTORISATION EXPRESSE DE B.E. bâtiTECH Lois du 19 juillet 1973 et du 11 mars 1957
CE DOCUMENT NE PEUT SERVIR AUCUN CAS A L'EXECUTION DES OUVRAGES

Caisse Primaire d'Assurance Maladie du Val-d'Oise - Immeuble "Les Marjoberts"

2, rue des Chauffours
95017 CERGY PONTOISE Cedex

Travaux de remplacement des menuiseries extérieures
de l'immeuble "Les Marjoberts"
2, rue des Chauffours 95017 CERGY PONTOISE Cedex

PHASE	INDICE	DATE	MODIFICATION
DCE	V1.0	15/06/2026	Première édition
PRO	V2.0	07/05/2026	Ajout repérage des baies accessibles secours
PRO	V1.0	05/05/2026	Première version
APD	V3.1	09/01/2026	Ajout d'un complément d'isolation des doublages en plénum
APD	V3.0	10/12/2025	Modification suite remarques MOA / PRECY / RICT
APD	V2.0	13/11/2025	Modifications suite prototype, STD
APD	V1.0	31/10/2025	Première édition (Avant prototype ; STD)

N° DOSSIER : 1D25057

Dessiné par :	Vérifié par :	Echelle :	
P.CYFFKA	V.CARPENTIER	1/150	

Plan de niveau R-1

PLAN DE PHASAGE

B.E. bâtiTECH
77, rue René CASSIN
02100 SAINT QUENTIN

Tél. : 03.23.64.72.30
Courriel : contact@be-batitech.fr