
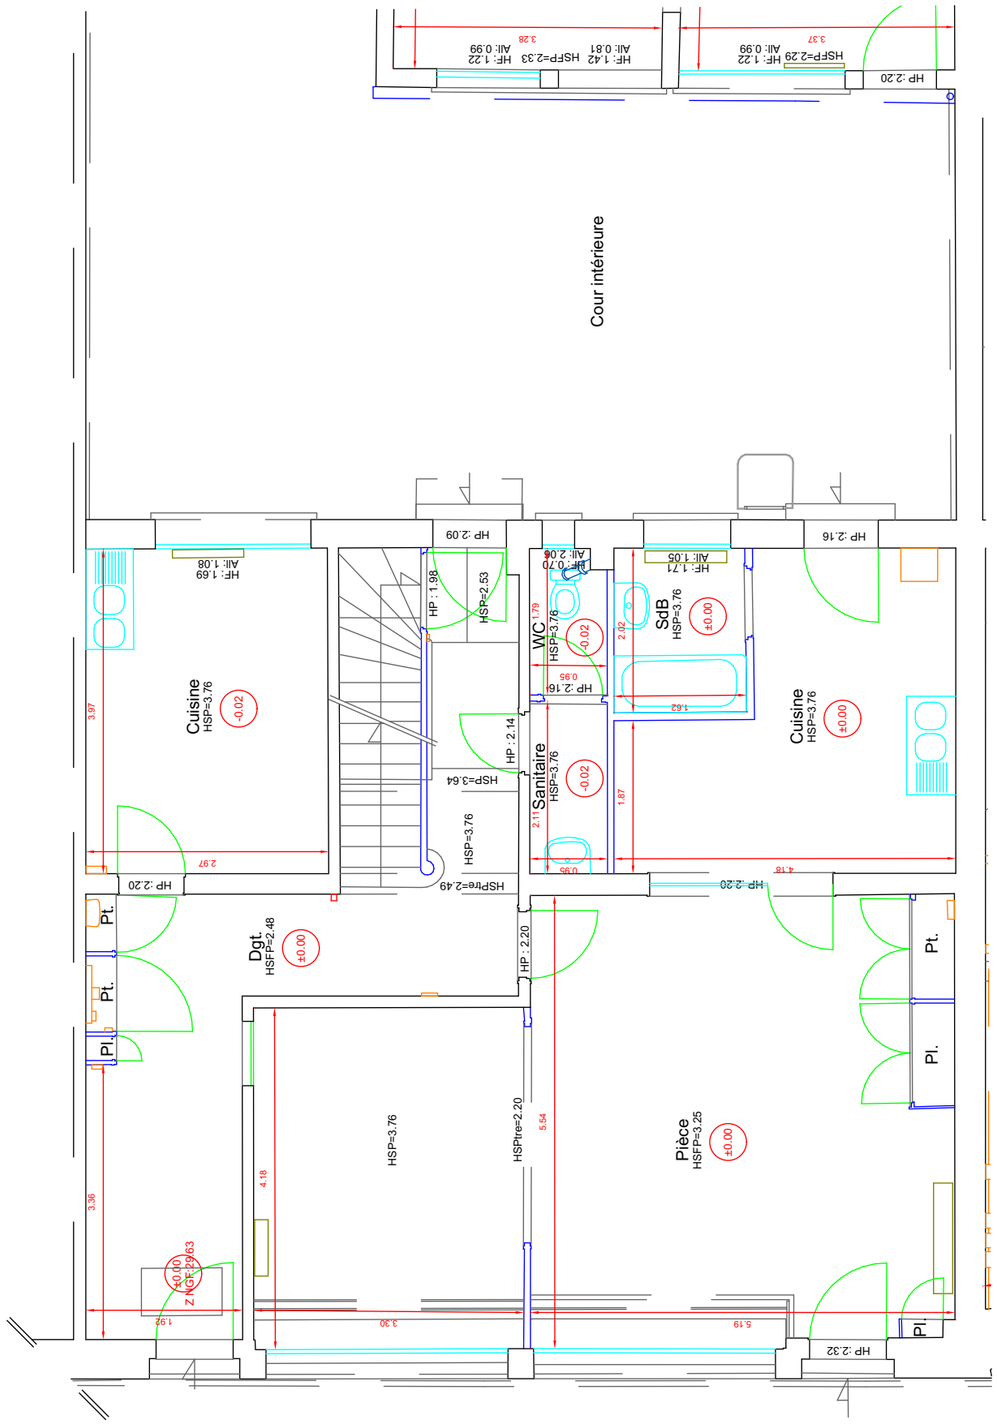


INGEO 41111-19 - RDC 1:75

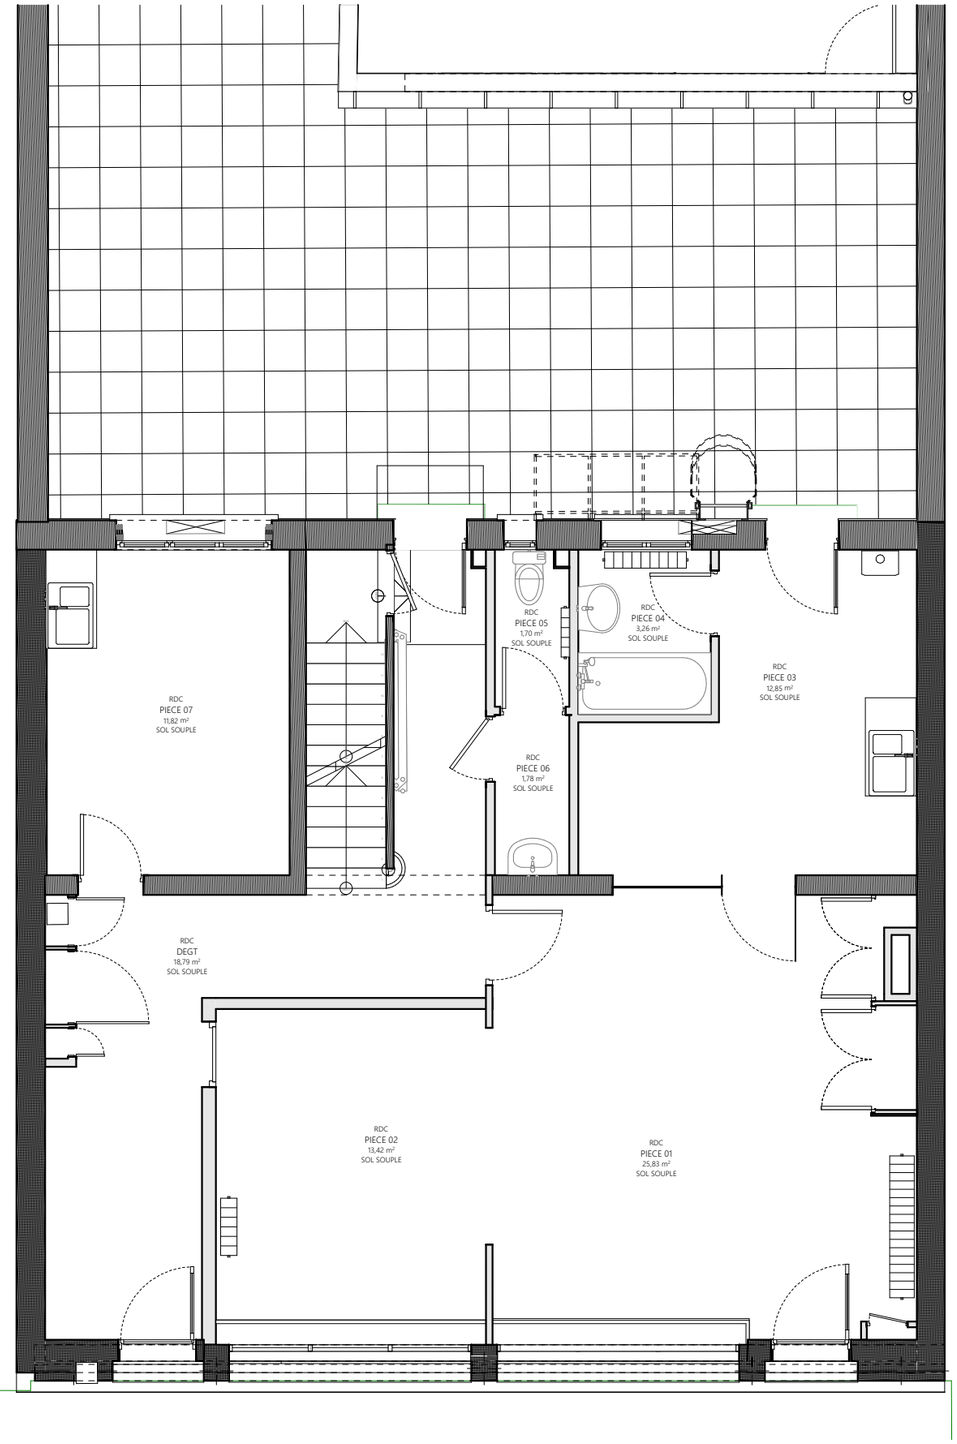

0. EXISTANT - RDC 1:75

DCE

MAÎTRISE DE L'OUVRAGE

CCI AMIENS-PICARDIE

6, boulevard de Belfort
80039 AMIENS

CCI AMIENS-PICARDIE HAUTS-DE-FRANCE

C:¥Users¥jbolsem¥Desktop¥DESSINS¥1236_ARCHICAD 27 28¥1236_DCE 05.pln

MAÎTRISE D'ŒUVRE

GRAND EST - SIEGE
6, rue Saint Just
51100 REIMS
Tel. : 03 26 05 83 90

HAUTS-DE-FRANCE / OUEST
5/7, avenue Eugène Gazeau
60300 SENLIS
Tel. : 03 44 28 90 59

GRAND PARIS
Cité Descartes - 18, rue A. Einstein
77420 CHAMPS-SUR-MARNE
Tel. : 01 60 06 04 75

HAUTS-DE-FRANCE
2, rampe Saint Marcel
02000 LAON
Tel. : 03 23 22 61 06

GRAND LYON
28, rue Juliette Récamier
69006 LYON
Tel. : 04 37 69 99 26

www.idoneis.fr
contact@idoneis.fr

idonēis
architectes
ingénieurs

Indices de révision	
1236_DCE_ind05	09/06/2026

Architecte : JBO

Ingénieur : PS

Echelle(s) :

OPERATION

REHABILITATION D'UN IMMEUBLE DE BUREAUX
4, rue Jean Catelas - 80000 AMIENS

EXISTANT - RDC

PHASE DE MISSION	1236_DCE_ind05	DATE	09/06/2026

N° de plan:

1236_DCE_ind05 PL04