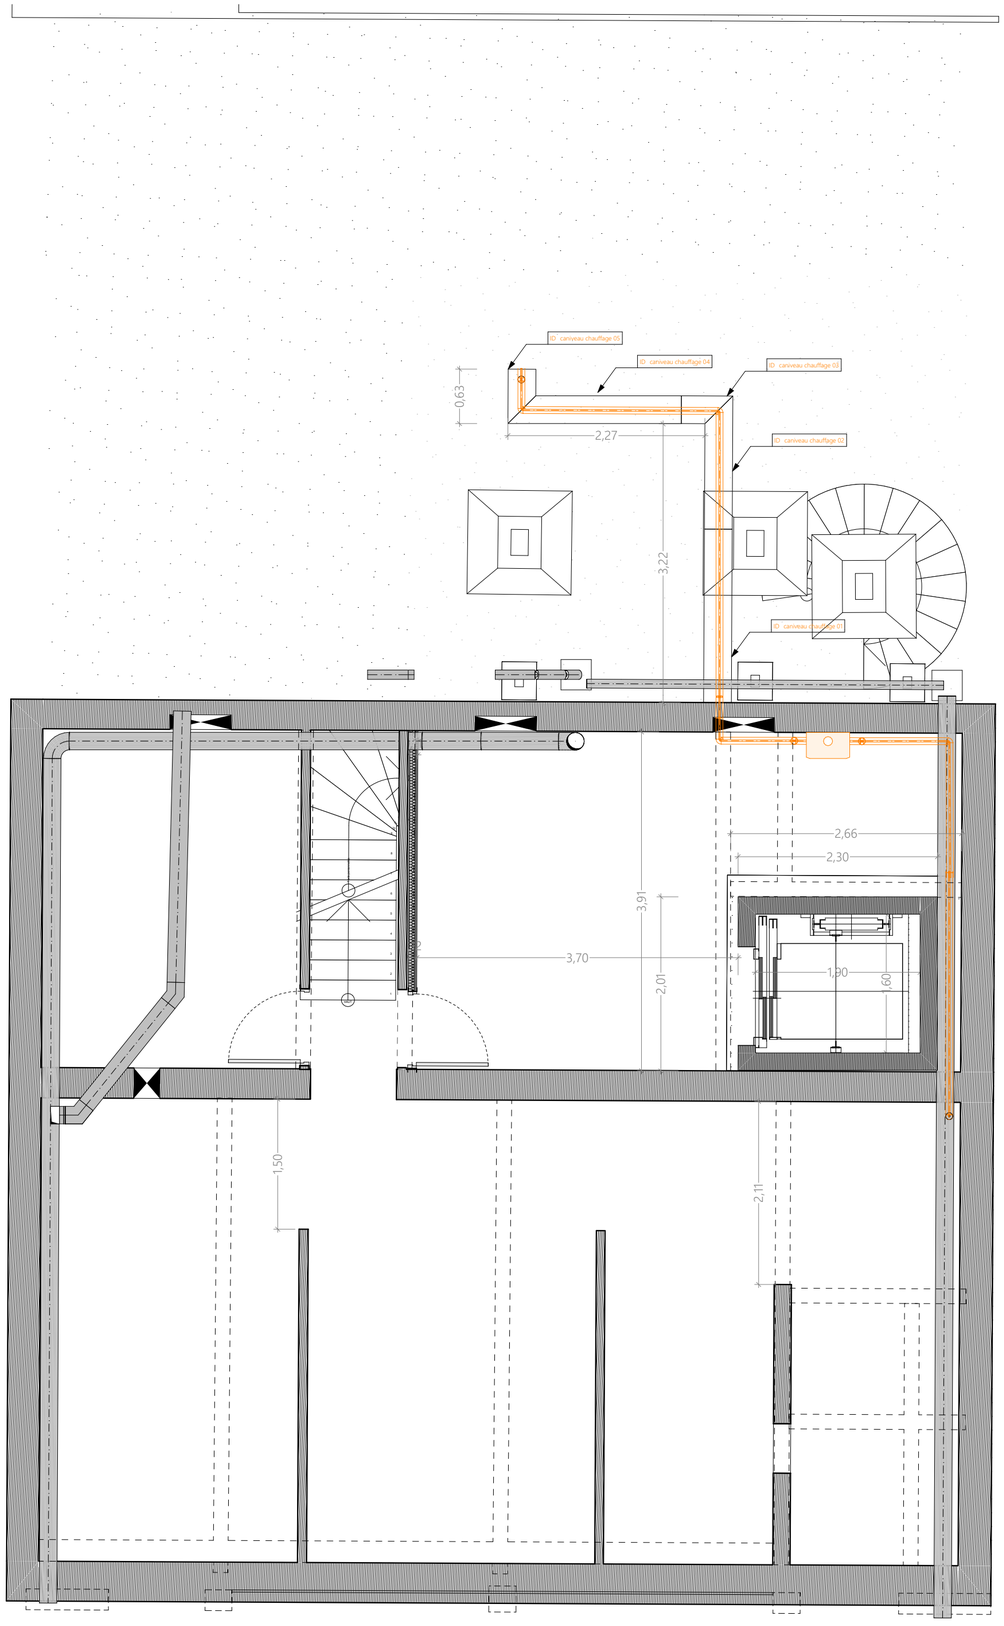


-1. PROJET - S/SOL - CVC 1:50

Légende ventilation

Ø250 — Réseau d'extraction - Ø en mm

320 — Bouche d'extraction - débit en m³/h

Voir le principe de cheminement de gaines sur les plans

Légende chauffage

Unité intérieure de la PAC ou kit intérieur de la PAC

PAC (selon modèle CCTP)

unité intérieure réseau gainable

réseau distribution frigorifique

Légende plomberie

Ballon ECS taille et forme compacte 30 L (équipement suspendu en plenum)

Robinet de puisage extérieur avec vanne d'arrêt antigel

Lave-mains PMR

Lavabo (taille à adapter selon espace disponible)

Cuvette standard

Cuvette PMR

Meuble évier

IDONEIS 1:50

PROJET - Légende plomberie - CVC

DCE

MAÎTRISE D'OUVRAGE

CCI AMIENS-PICARDIE
6, boulevard de Belfort
80039 AMIENS

CCI AMIENS-PICARDIE HAUTS-DE-FRANCE

1236_CCIRHF_BUREAUX AMIENS
REHABILITATION D'UN IMMEUBLE DE BUREAUX
4, rue Jean Catelas - 80000 AMIENS

MAÎTRISE D'ŒUVRE

idoneis architectes ingénieurs

HAUTS-DE-FRANCE / OUEST
5/7, avenue Eugène Gazeau
60300 SENLIS
Tel. : 03 44 28 90 59

GRAND PARIS
Cité Descartes - 18, rue Albert Einstein
77420 CHAMPS-SUR-MARNE
Tel. : 01 60 06 04 75

www.idoneis.fr
contact@idoneis.fr

GRAND EST - SIEGE
6, rue Saint Just
51100 REIMS
Tel. : 03 26 05 83 90

HAUTS-DE-FRANCE
2, rampe Saint Marcel
02000 LAON
Tel. : 03 23 22 61 06

GRAND LYON
28, rue Juliette Récamier
69006 LYON
Tel. : 04 37 69 99 26

AMO	CONTRÔLE TECHNIQUE	COORDINATION SPS
----------	QUALICONSULT	QUALICONSULT
----------	18 allée de Maître Zaccharius	18 allée de Maître Zaccharius
----------	Lotissement d'Activité « Bois Planté 2 »	Lotissement d'Activité « Bois Planté 2 »
----------	IMMEUBLE ODYSSEE	IMMEUBLE ODYSSEE
----------	80440 GLISY	80440 GLISY
----------	03 22 47 24 70	03 22 47 24 70
----------	amiens.qc@qualiconsult.fr	amiens.qc@qualiconsult.fr

			Indices de révision	
PHASE DE MISSION	1236_DCE_ind05	Architecte : JBO	1236_DCE_ind05	09/06/2026
DATE	09/06/2026	Ingénieur : PS		
C:\Users\jbolsem\Desktop\DESSINS\1236_ARCHICAD 27 2\1236_DCE 05.pln		Echelle(s) :		

PROJET - S/SOL - CVC

N° de plan:
1236_DCE_ind05
PL26