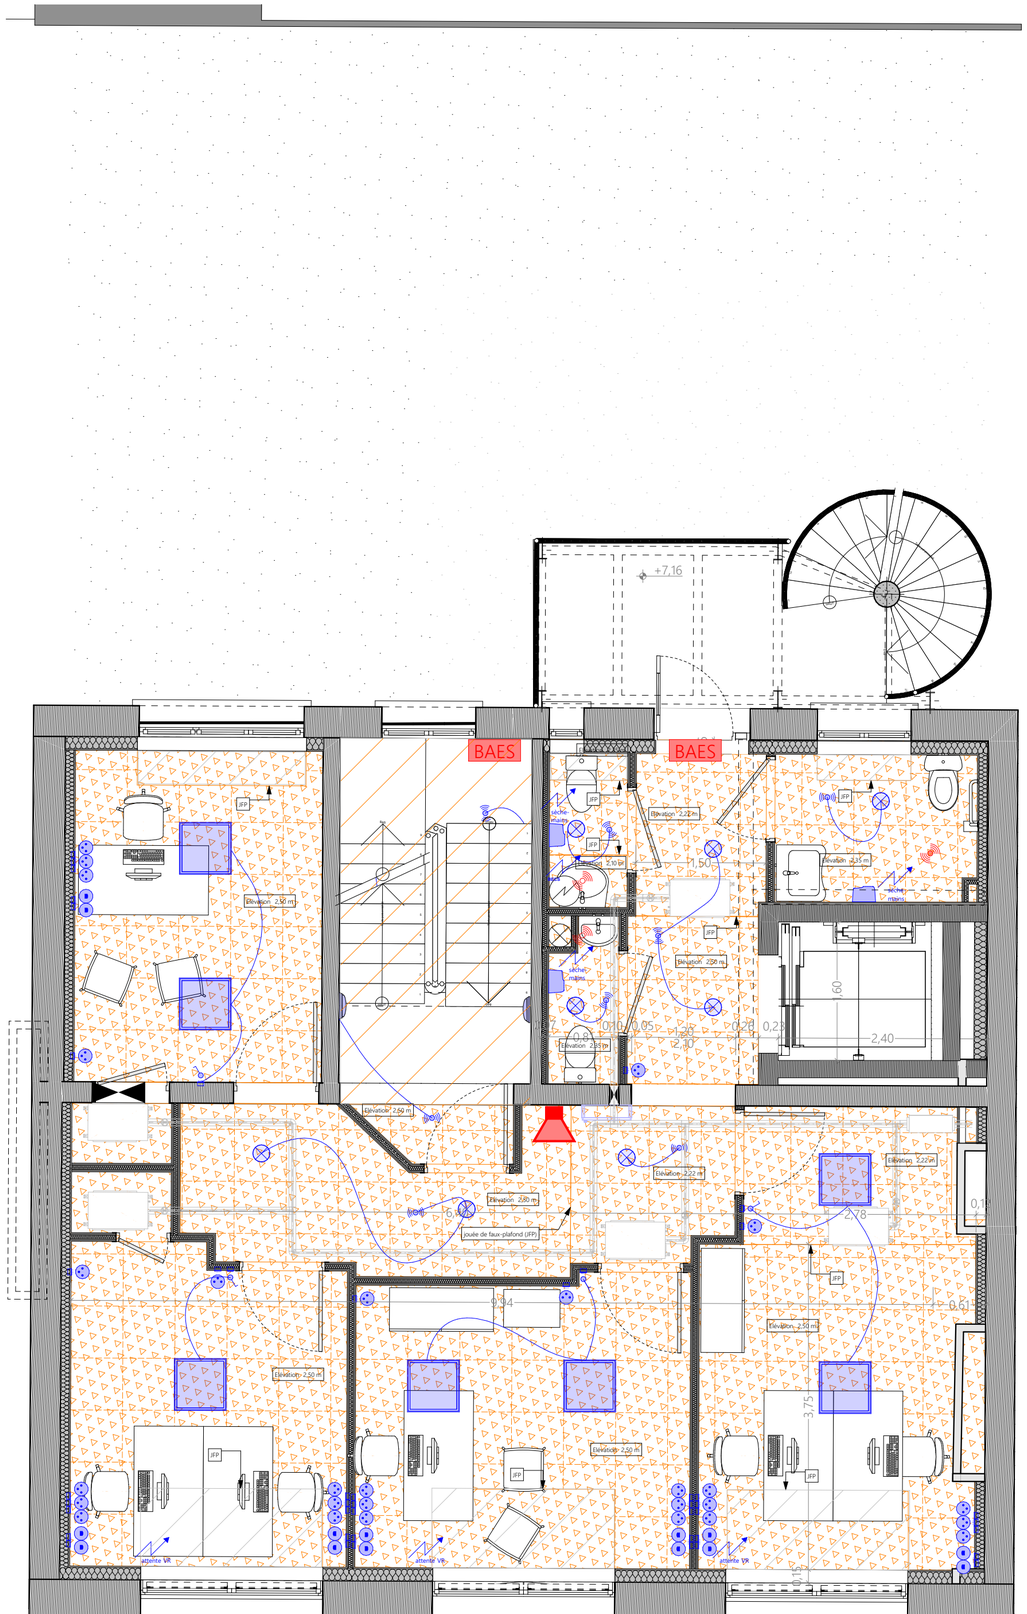


2. PROJET - ETAGE 2 - ELECTRICITE 1:50

Légende courants forts

- Armoire générale - TGBT
- Armoire divisionnaire
- Dalle LED encastrée - 600x600 - 3200 lm
- Downlight LED encastré
- Réglette étanche LED
- Hublot LED
- Interrupteur simple
- Télérupteur
- Détecteur de présence
- PC 2x10/16A+T
- prises RJ45
- sèche-mains — Alimentation électrique
- Sèche-mains électrique

Légende sécurité incendie

- SSI — Centrale SSI type 4
- DM — Déclencheur manuel d'alarme (BBG rouge)
- BBG — Déclencheur manuel de dévérouillage de porte (BBG vert)
- BAES — Eclairage d'évacuation
- Alarme flash
- Sirène SSI

Légende courants faibles

- BI — Baie informatique
- WIFI — Borne WiFi

Légende sécurité intrusion et contrôle d'accès

- AI — Centrale anti intrusion
- Détecteur volumétrique
- Clavier à code
- Lecteur de badge ou digicode
- Visiophone

DCE

MAÎTRISE D'OUVRAGE

CCI AMIENS-PICARDIE
6, boulevard de Belfort
80039 AMIENS

CCI AMIENS-PICARDIE HAUTS-DE-FRANCE

1236_CCIRHF_BUREAUX AMIENS
REHABILITATION D'UN IMMEUBLE DE BUREAUX
4, rue Jean Catelas - 80000 AMIENS

MAÎTRISE D'ŒUVRE

idonēis architectes ingénieurs

HAUTS-DE-FRANCE / OUEST
5/7, avenue Eugène Gazeau
60300 SENLIS
Tel. : 03 44 28 90 59

www.idoneis.fr
contact@idoneis.fr

HAUTS-DE-FRANCE
2, rampe Saint Marcel
02000 LAON
Tel. : 03 23 22 61 06

GRAND PARIS
Cité Descartes - 18, rue Albert Einstein
77420 CHAMPS-SUR-MARNE
Tel. : 01 60 06 04 75

GRAND EST - SIEGE
6, rue Saint Just
51100 REIMS
Tel. : 03 26 05 83 90

GRAND LYON
28, rue Juliette Récamier
69006 LYON
Tel. : 04 37 69 99 26

AMO	CONTRÔLE TECHNIQUE	COORDINATION SPS
----------	QUALICONSULT 18 allée de Maître Zaccharius Lotissement d'Activité « Bois Planté 2 » IMMEUBLE ODYSSEE 80440 GLISY 03 22 47 24 70 amiens.qc@qualiconsult.fr	QUALICONSULT 18 allée de Maître Zaccharius Lotissement d'Activité « Bois Planté 2 » IMMEUBLE ODYSSEE 80440 GLISY 03 22 47 24 70 amiens.qc@qualiconsult.fr

			Indices de révision	
PHASE DE MISSION	1236_DCE_ind05	Architecte : JBO	1236_DCE_ind05	09/06/2026
DATE	09/06/2026	Ingénieur : PS		
C:\#Users\#jbolsem\#Desktop\#DESSINS\#1236_ARCHICAD 27 28\#1236_DCE 05.pln		Echelle(s) :		

PROJET - ETAGE 2 - ELECTRICITE

N° de plan:
1236_DCE_ind05
PL35