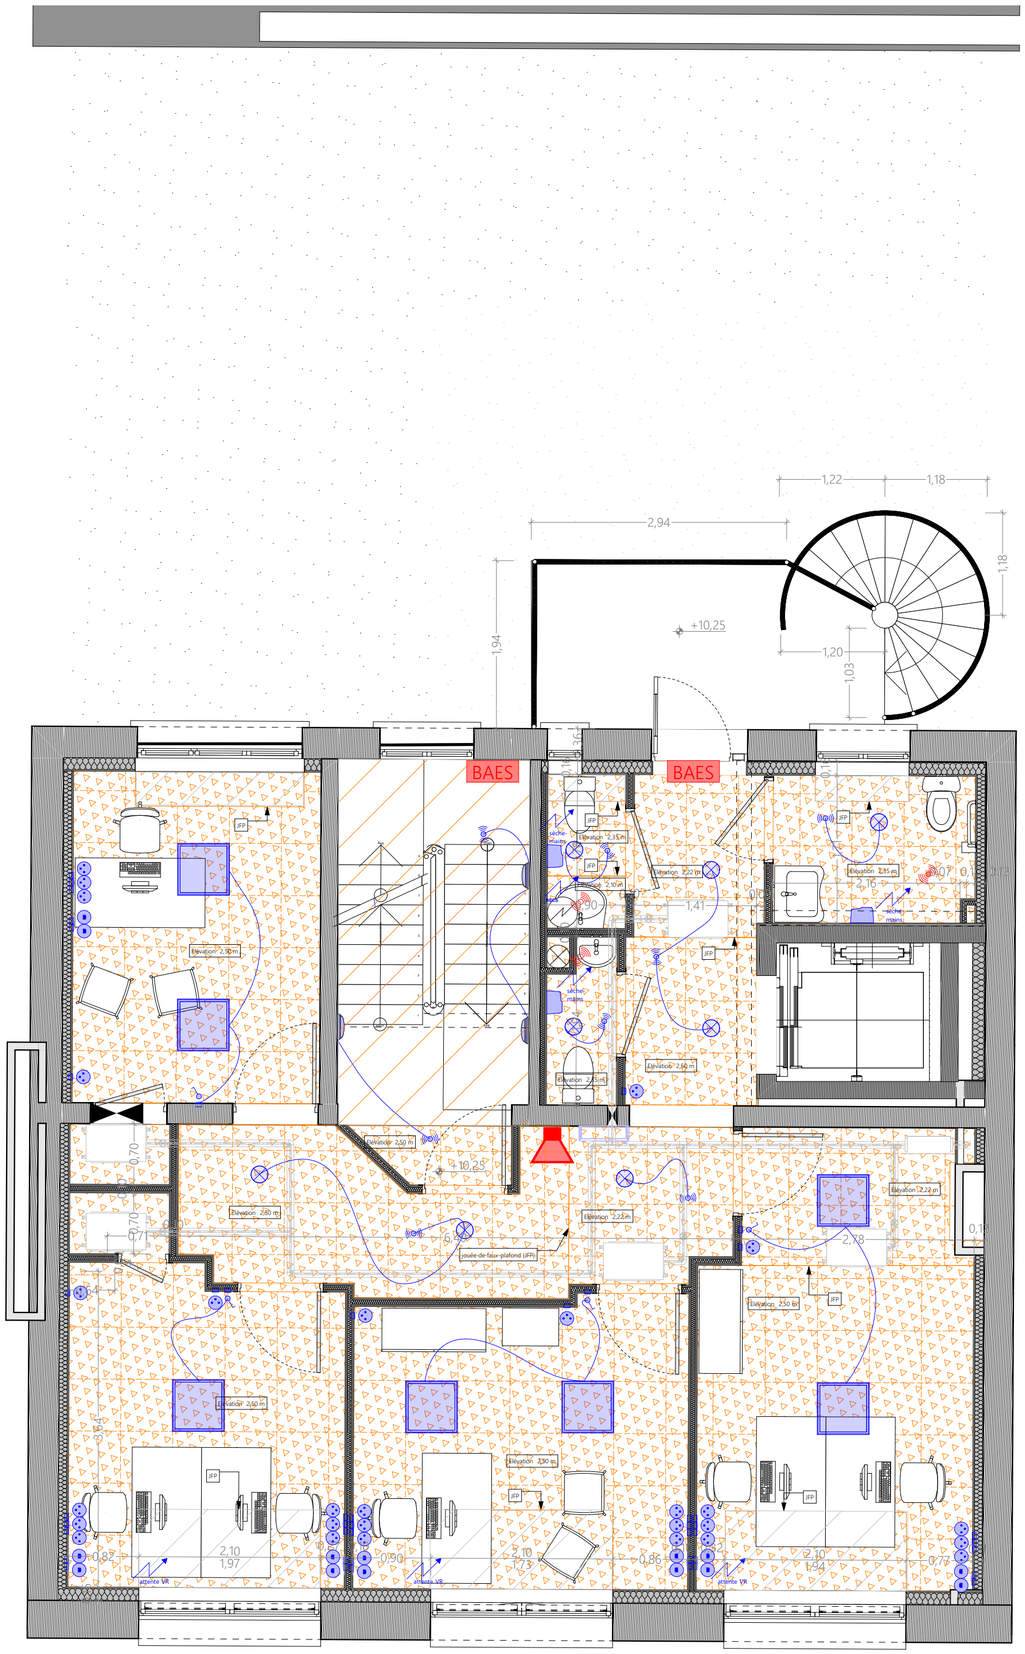

1,22
1,18
2,94
1,18
+10,25
1,94
1,20
1,03
BAES
BAES
Elévation 2,60 m
Elévation 2,35 m
Elévation 2,22 m
Elévation 2,85 m
Elévation 2,90 m
Elévation 2,60 m
Elévation 2,55 m
Elévation 2,60 m
Elévation 2,23 m
Elévation 2,22 m
Elévation 2,50 m
Elévation 2,60 m
Elévation 2,90 m
Elévation 2,50 m
10,25
2,78
2,10
1,97
2,10
1,94
0,87
0,90
0,86
0,77
0,70
0,70
0,70
0,77
1,41
2,16
0,07
0,10
0,10
0,10