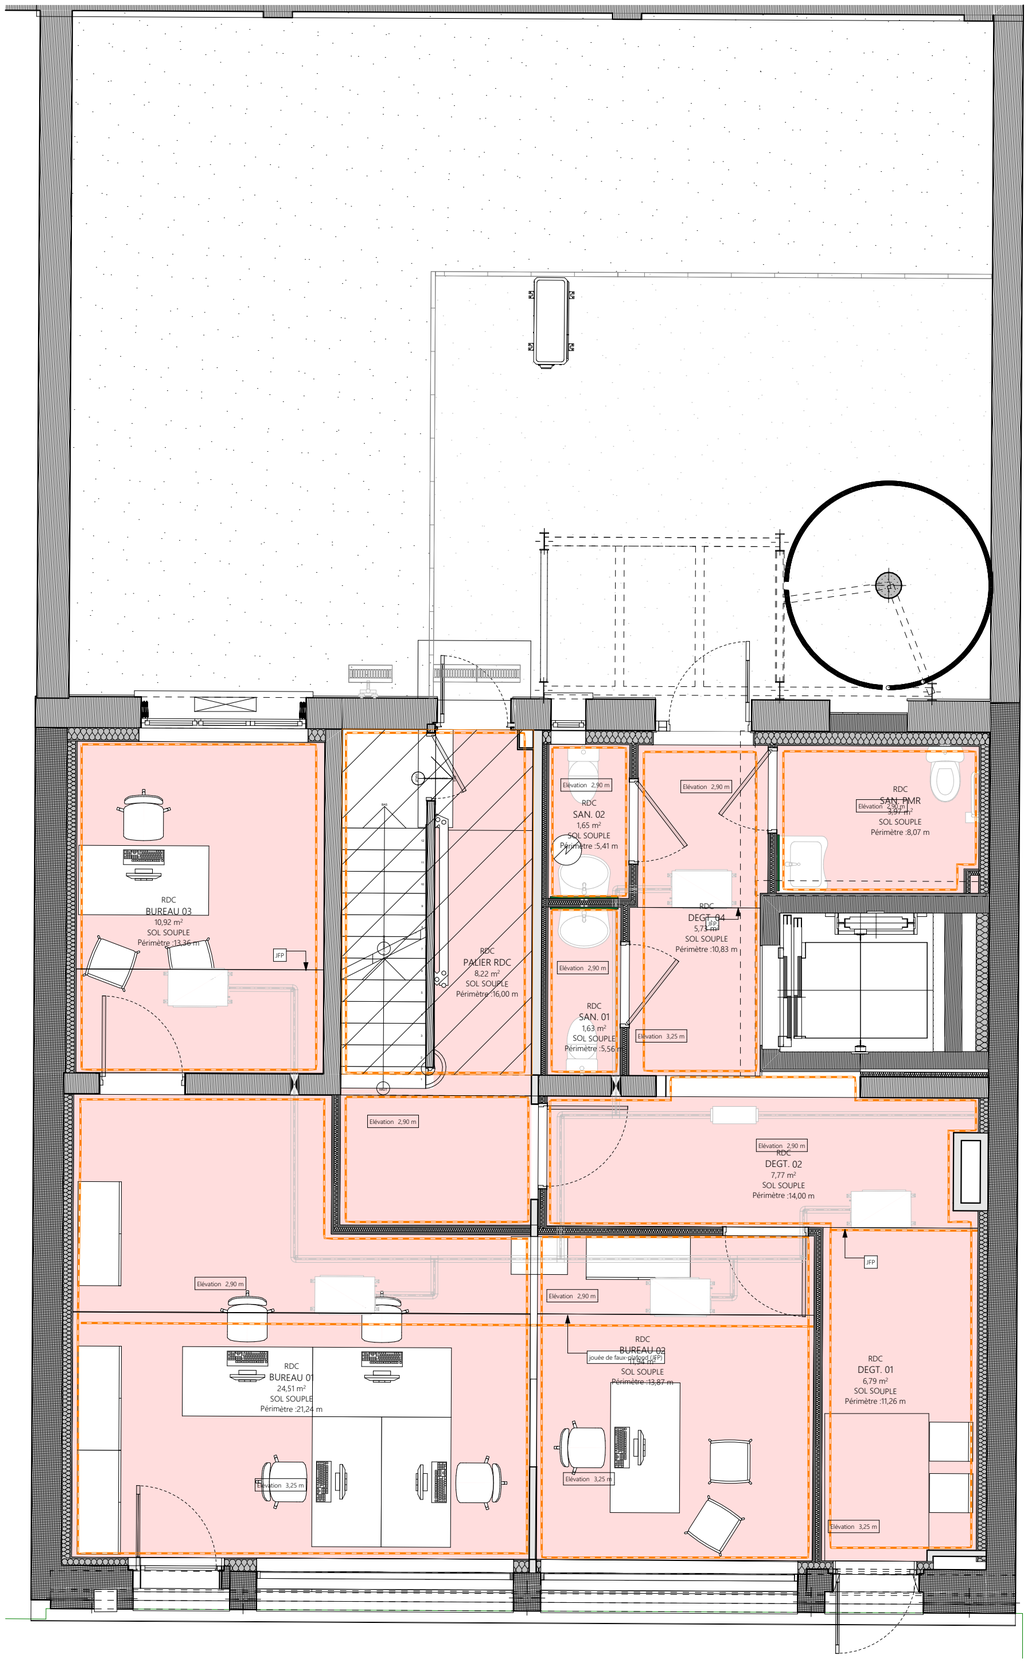



0. PROJET_RDC - REVETEMENTS 1:50

## Légende revêtements sols, murs, plafonds

- CHAPE BRUTE
- PEINTURE DE SOL + plinthes bois à peindre
- SOL SOUPLE + plinthes bois à peindre
- ragréage support béton ancien préalablement débarrassé de laine de verre et nettoyé + SOL SOUPLE + plinthes bois à peindre
- ragréage sur parquet ancien + SOL SOUPLE + plinthes bois à peindre
- sol existant inchangé
- crédence murale ht 70cm / altimétrie 0.70m
- peinture murale toute hauteur jusqu'au plafond
- peinture plafond

IDONEIS PROJET_Légende revêtements

1:50

DCE

MAÎTRISE D'OUVRAGE

CCI AMIENS-PICARDIE
6, boulevard de Belfort
80039 AMIENS

1236_CCIRHF_BUREAUX AMIENS
REHABILITATION D'UN IMMEUBLE DE BUREAUX
4, rue Jean Catelas - 80000 AMIENS

MAÎTRISE D'ŒUVRE

idoneis architectes ingénieurs

HAUTS-DE-FRANCE / OUEST
5/7, avenue Eugène Gazeau
60300 SENLIS
Tel. : 03 44 28 90 59

www.idoneis.fr
contact@idoneis.fr

HAUTS-DE-FRANCE
2, rampe Saint Marcel
02000 LAON
Tel. : 03 23 22 61 06

GRAND PARIS
Cité Descartes - 18, rue Albert Einstein
77420 CHAMPS-SUR-MARNE
Tel. : 01 60 06 04 75

GRAND EST - SIEGE
6, rue Saint Just
51100 REIMS
Tel. : 03 26 05 83 90

GRAND LYON
28, rue Juliette Récamier
69006 LYON
Tel. : 04 37 69 99 26

| AMO | CONTRÔLE TECHNIQUE | COORDINATION SPS |
|---|---|---|
| ---------- | QUALICONSULT | QUALICONSULT |
| ---------- | 18 allée de Maître Zaccharius | 18 allée de Maître Zaccharius |
| ---------- | Lotissement d'Activité « Bois Planté 2 » | Lotissement d'Activité « Bois Planté 2 » |
| ---------- | IMMEUBLE ODYSSEE | IMMEUBLE ODYSSEE |
| ---------- | 80440 GLISY | 80440 GLISY |
| ---------- | 03 22 47 24 70 | 03 22 47 24 70 |
| ---------- | amiens.qc@qualiconsult.fr | amiens.qc@qualiconsult.fr |

| | | | Indices de révision | |
|---|---|---|---|---|
| PHASE DE MISSION | 1236_DCE_ind05 | Architecte : JBO | 1236_DCE_ind05 | 09/06/2026 |
| DATE | 09/06/2026 | Ingénieur : PS | | |
| C:¥Users¥jbolsem¥Desktop¥DESSINS¥1236_ARCHICAD 27 28¥1236_DCE 05.pln | | Echelle(s) : | | |

PROJET_RDC-REVETEMENTS

N° de plan:

1236_DCE_ind05
PL39