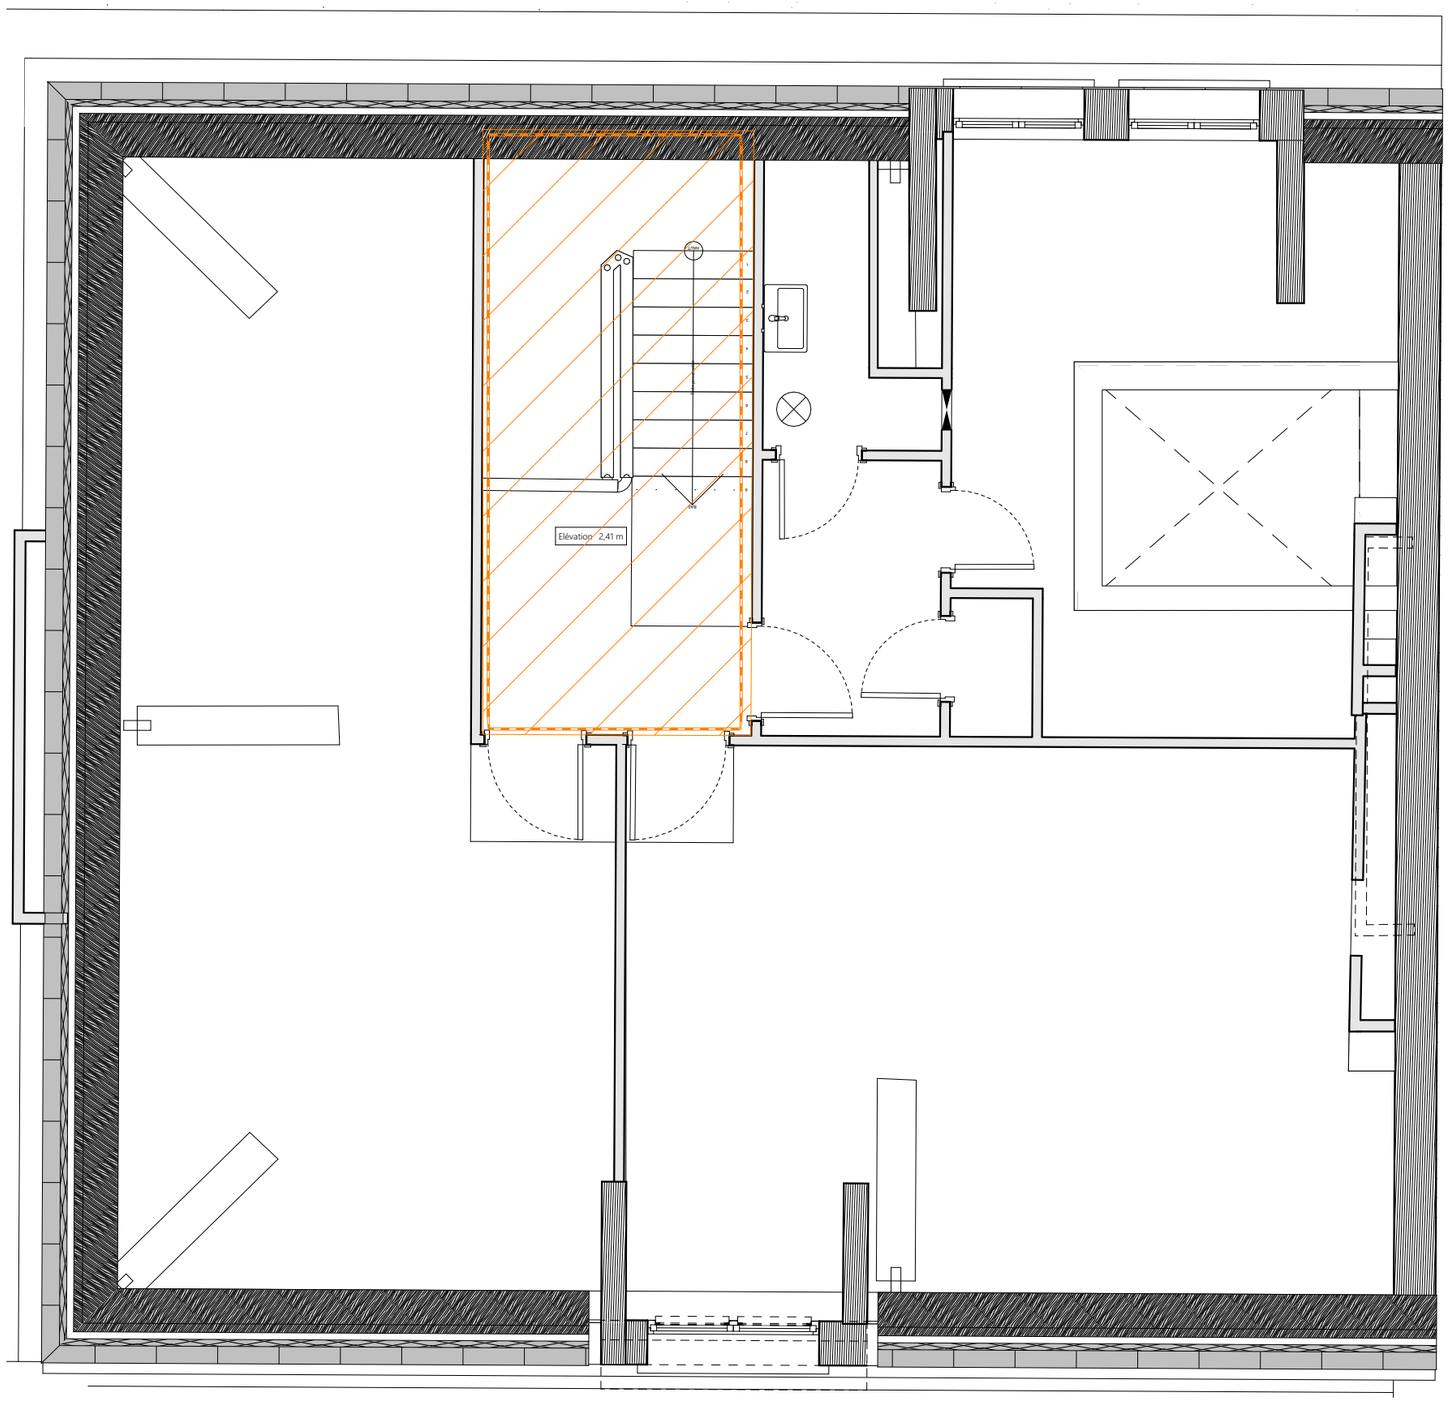


4. PROJET_COMBLES - REVETEMENTS 1:50

Légende revêtements sols, murs, plafonds

- CHAPE BRUTE
- PEINTURE DE SOL + plinthes bois à peindre
- SOL SOUPLE + plinthes bois à peindre
- ragréage support béton ancien préalablement débarrassé de laine de verre et nettoyé + SOL SOUPLE + plinthes bois à peindre
- ragréage sur parquet ancien + SOL SOUPLE + plinthes bois à peindre
- sol existant inchangé
- crédence murale ht 70cm / altimétrie 0.70m
- peinture murale toute hauteur jusqu'au plafond
- peinture plafond

IDONEIS PROJET_Légende revêtements 1:50

DCE

MAÎTRISE DE L'OUVRAGE

CCI AMIENS-PICARDIE
6, boulevard de Belfort
80039 AMIENS

CCI AMIENS-PICARDIE HAUTS-DE-FRANCE

C:¥Users¥jbolsem¥Desktop¥DESSINS¥1236_ARCHICAD 27 28¥1236_DCE 05.pln

MAÎTRISE D'ŒUVRE

GRAND EST - SIEGE
6, rue Saint Just
51100 REIMS
Tel. : 03 26 05 83 90

HAUTS-DE-FRANCE / OUEST
5/7, avenue Eugène Gazeau
60300 SENLIS
Tel. : 03 44 28 90 59

GRAND PARIS
Cité Descartes - 18, rue A. Einstein
77420 CHAMPS-SUR-MARNE
Tel. : 01 60 06 04 75

HAUTS-DE-FRANCE
2, rampe Saint Marcel
02000 LAON
Tel. : 03 23 22 61 06

GRAND LYON
28, rue Juliette Récamier
69006 LYON
Tel. : 04 37 69 99 26

www.idoneis.fr
contact@idoneis.fr

idoneis architectes ingénieurs

Indices de révision	
1236_DCE_ind05	09/06/2026

Architecte : JBO

Ingénieur : PS

Echelle(s) :

OPERATION
REHABILITATION D'UN IMMEUBLE DE BUREAUX
4, rue Jean Catelas - 80000 AMIENS

PROJET_ETAGE 4 COMBLES - REVETEMENTS

PHASE DE MISSION	1236_DCE_ind05	DATE	09/06/2026

N° de plan:

1236_DCE_ind05 PL43