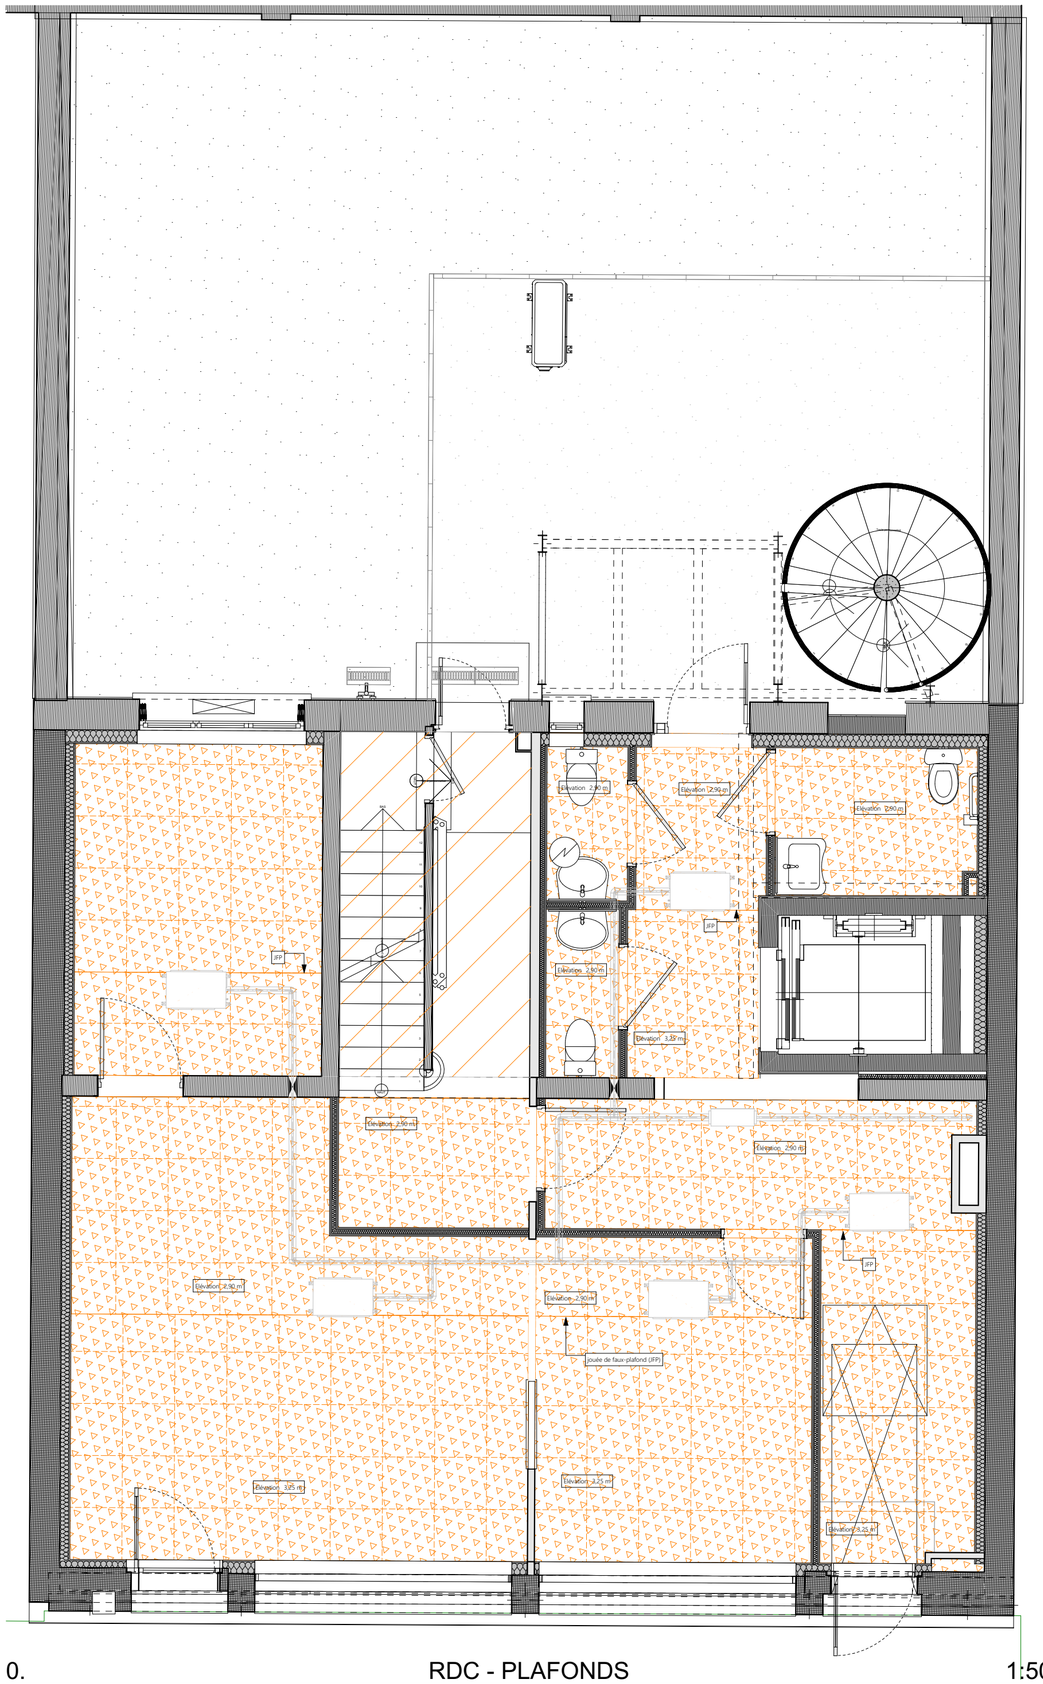

Elevation 2.90 m
Elevation 2.90 m
Elevation 2.90 m
Elevation 2.90 m
Elevation 3.30 m
Elevation 3.30 m
Elevation 2.50 m
Elevation 2.50 m
Elevation 2.50 m
Elevation 2.50 m
JEP
JEP
JEP