

Synoptique EU/EV Sanitaires Existant

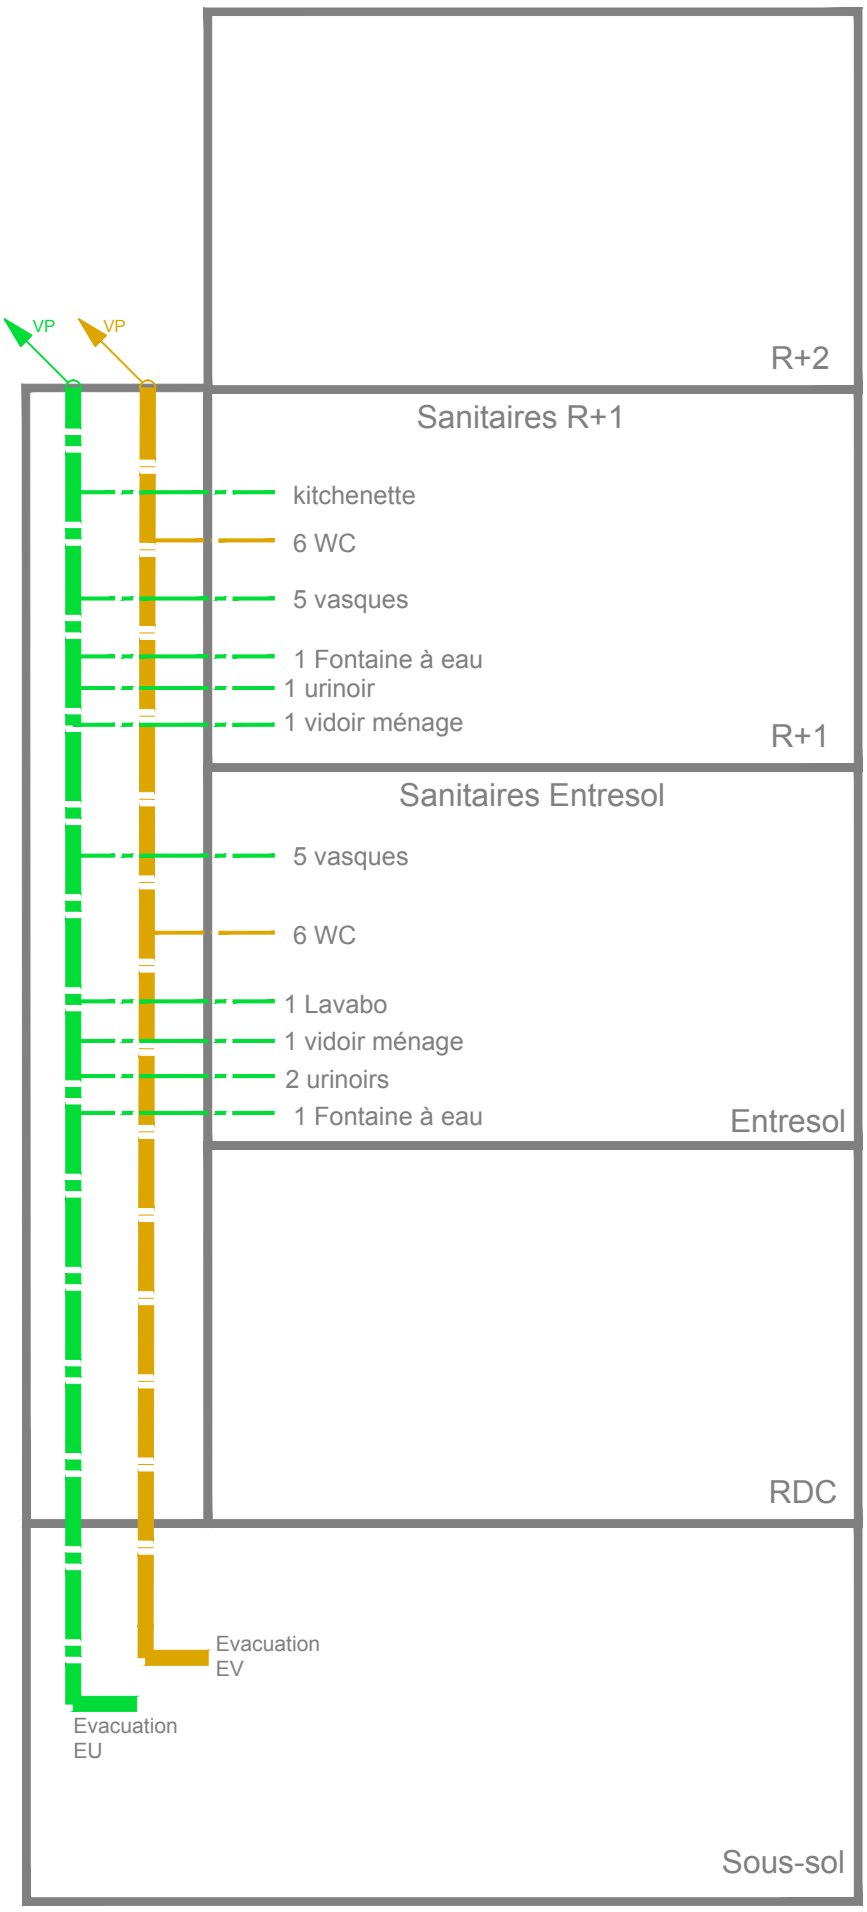

Synoptique EU/EV Sanitaires Projet

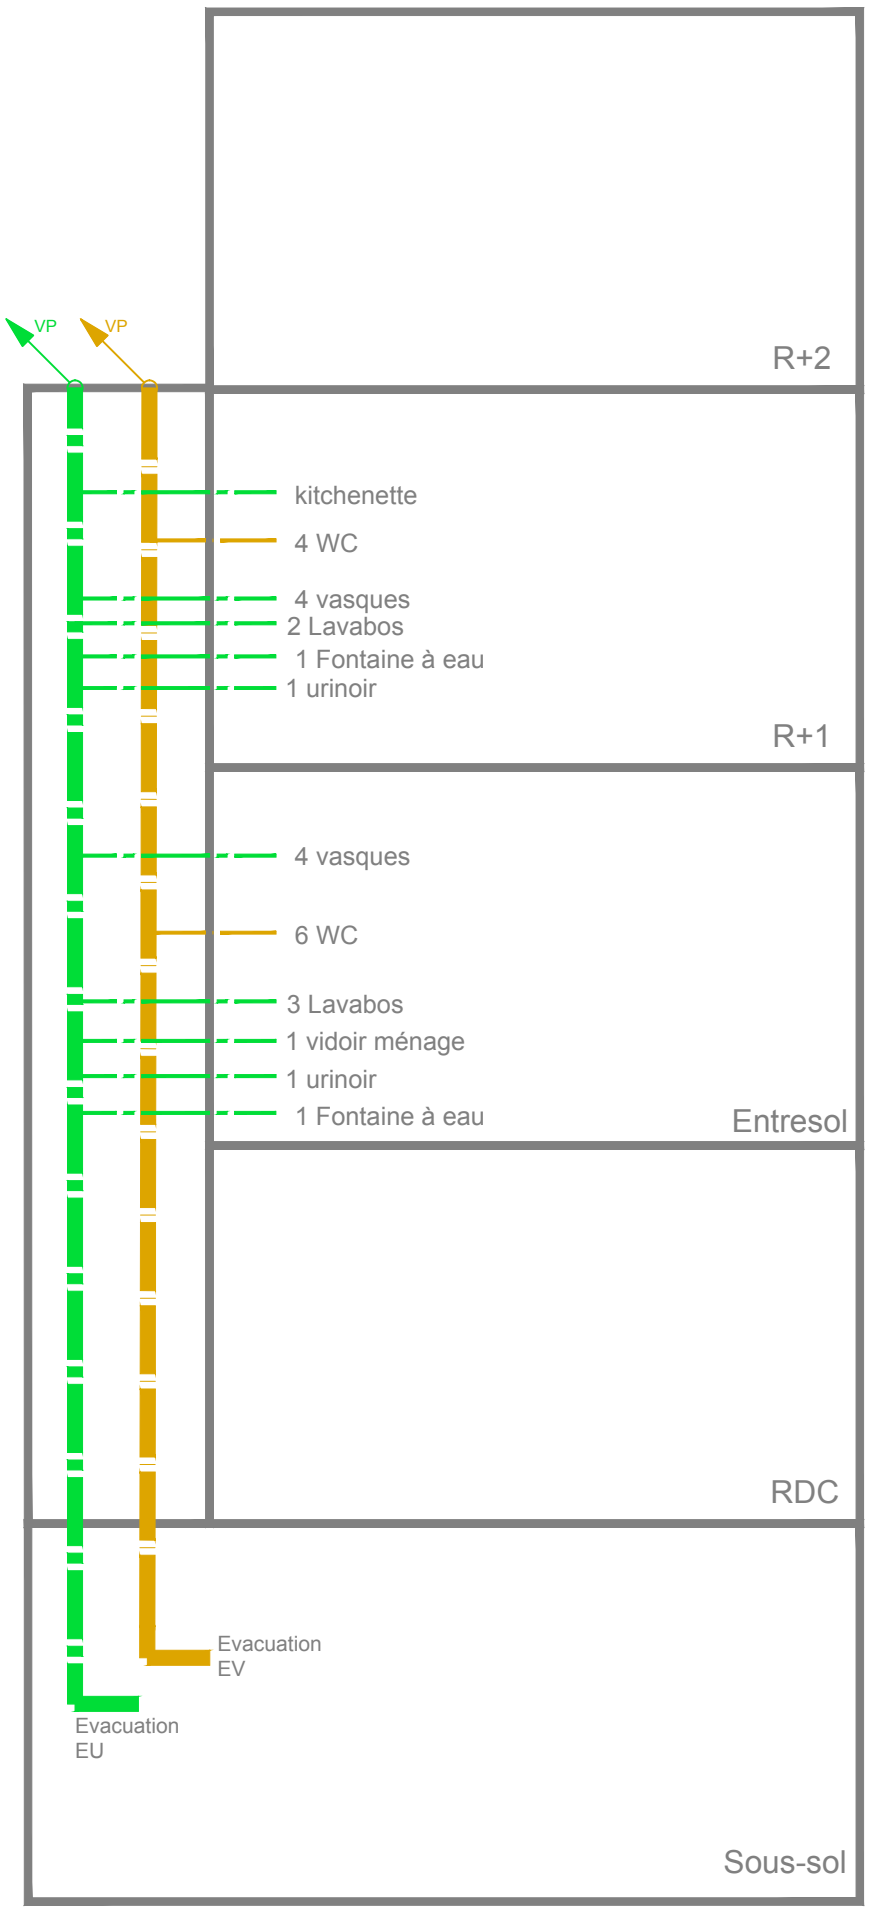

2iBAT
Agence LYON
Tél : 06 84 97 09 42
E-mail : y.ferlay@2ibat.fr

Rénovation Sanitaires Préfecture
12 place de Verdun
38000 Grenoble

Synoptique Existant/Projet

N° de Plan : LT01	**Modifications**		**Auteur**	**Date**
Echelle : 1/50 - A3	A			
Date : 15/05/2024	B			
Auteur : NO	C			