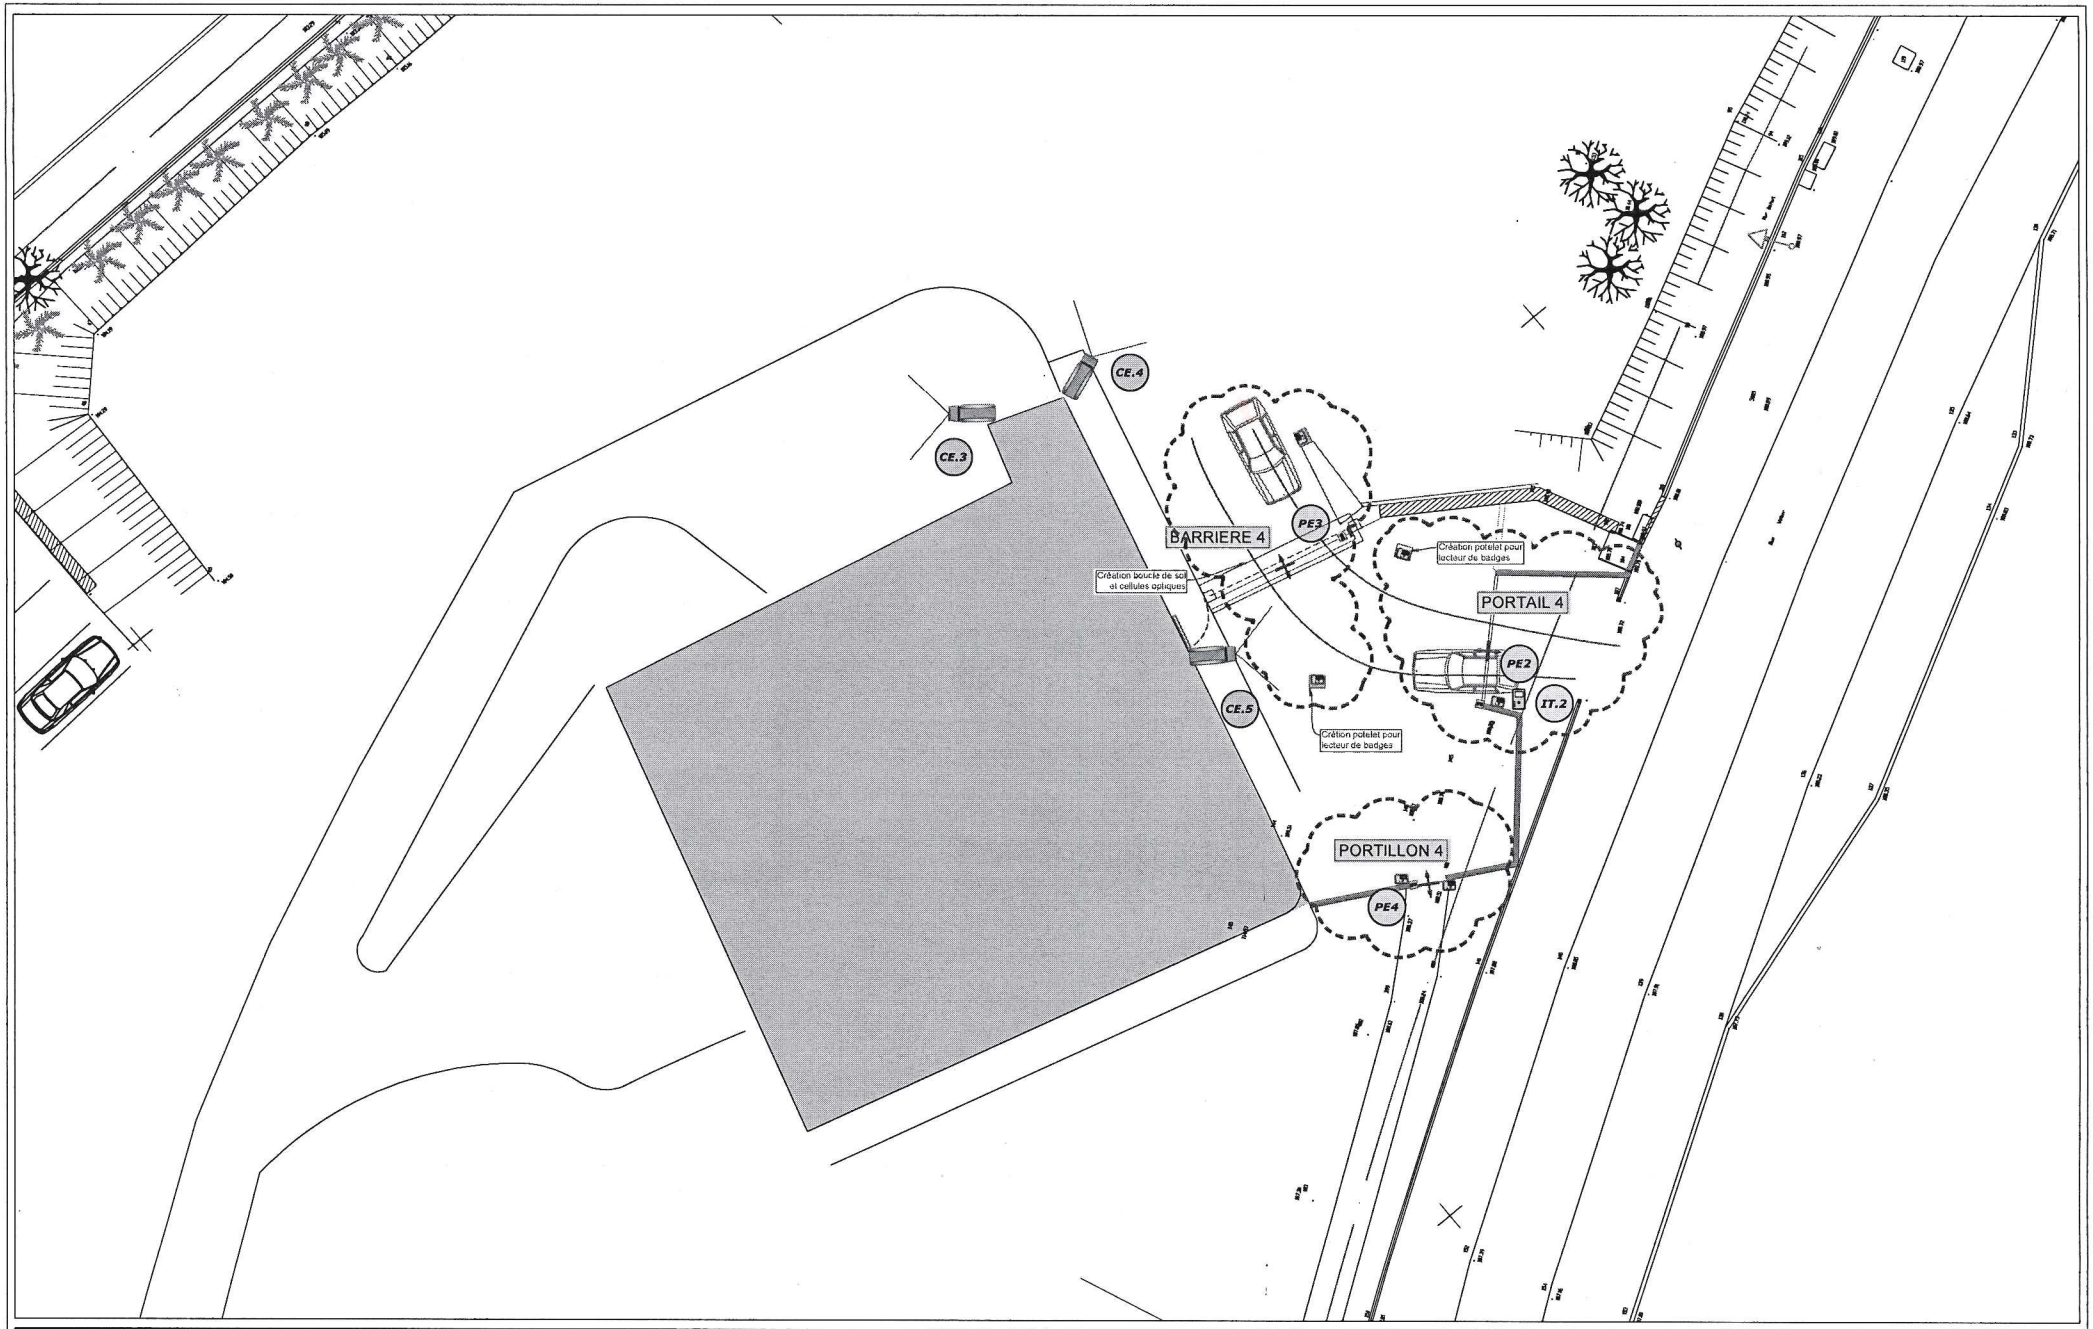


Remise en état et sécurisation du site Weber de la DDTM 30
89 Rue Weber - 30900 Nîmes

MAITRE D'OUVRAGE


MAITRE D'OEUVRE

3i ARCHITECTES | 3i CONSEILS

Plan de masse détail portail 4
PROJET

05

N° PROJET	PHASE	FORMAT	INDICE	ECHELLE	DATE
3i 25.04.09	APD	A3	0	1/200	13/02/2026

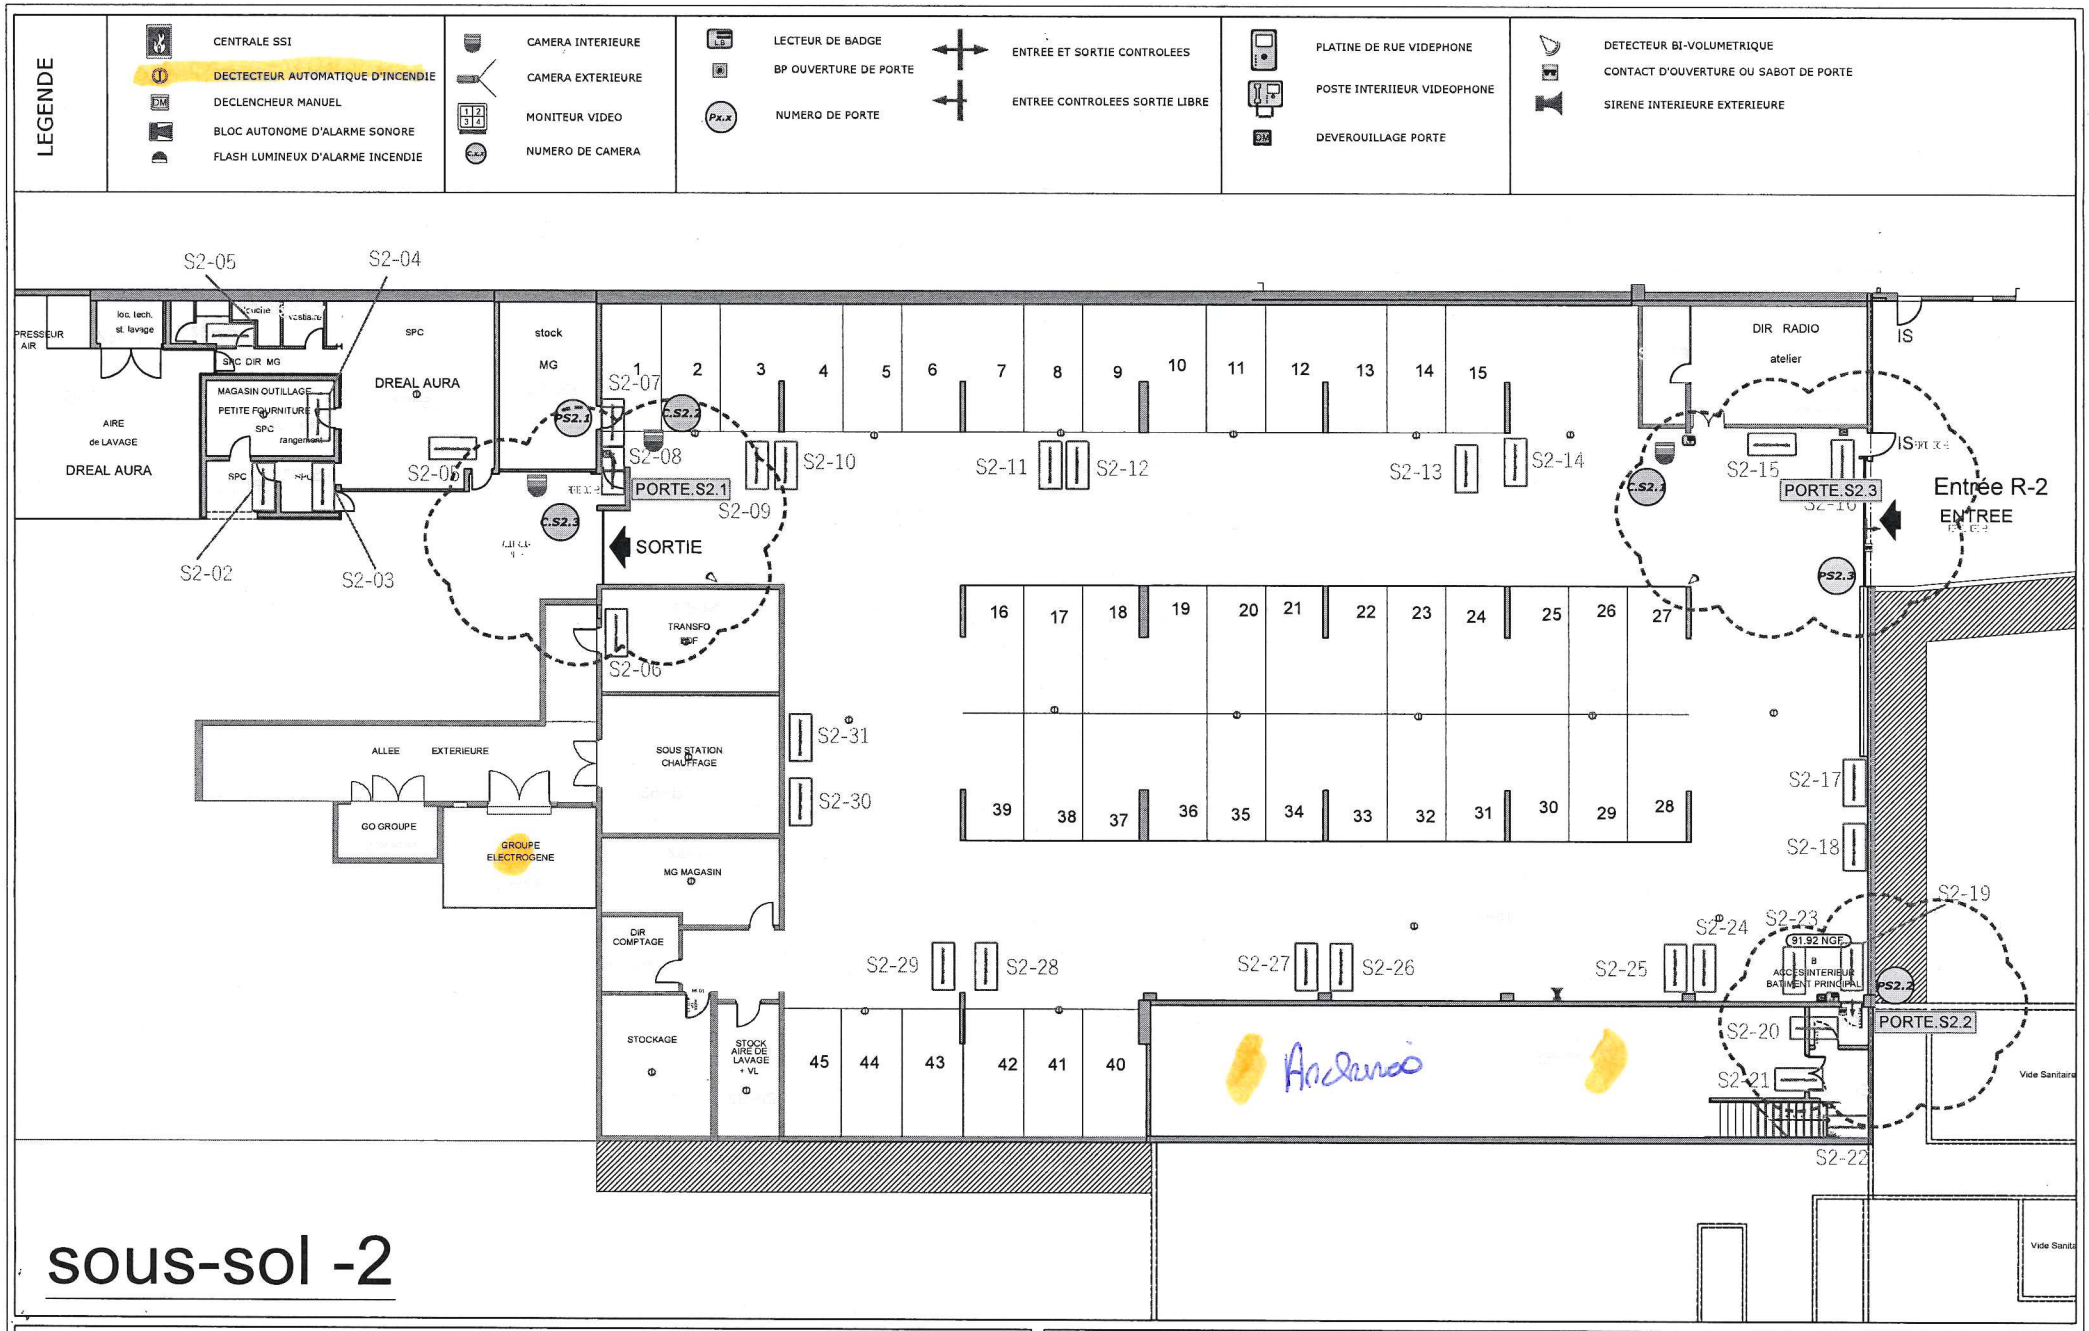

sous-sol -2


Remise en état et sécurisation du site Weber de la DDTM 30
89 Rue Weber - 30900 Nîmes


MAITRE D'OUVRAGE | MAITRE D'OEUVRE


Plan du niveau sous-sol -2
Projet Sécurisation

06

N° PROJET	PHASE	FORMAT	INDICE	ECHELLE	DATE
3.25.04.03	APD	A3	0	1/200	13/03/2026

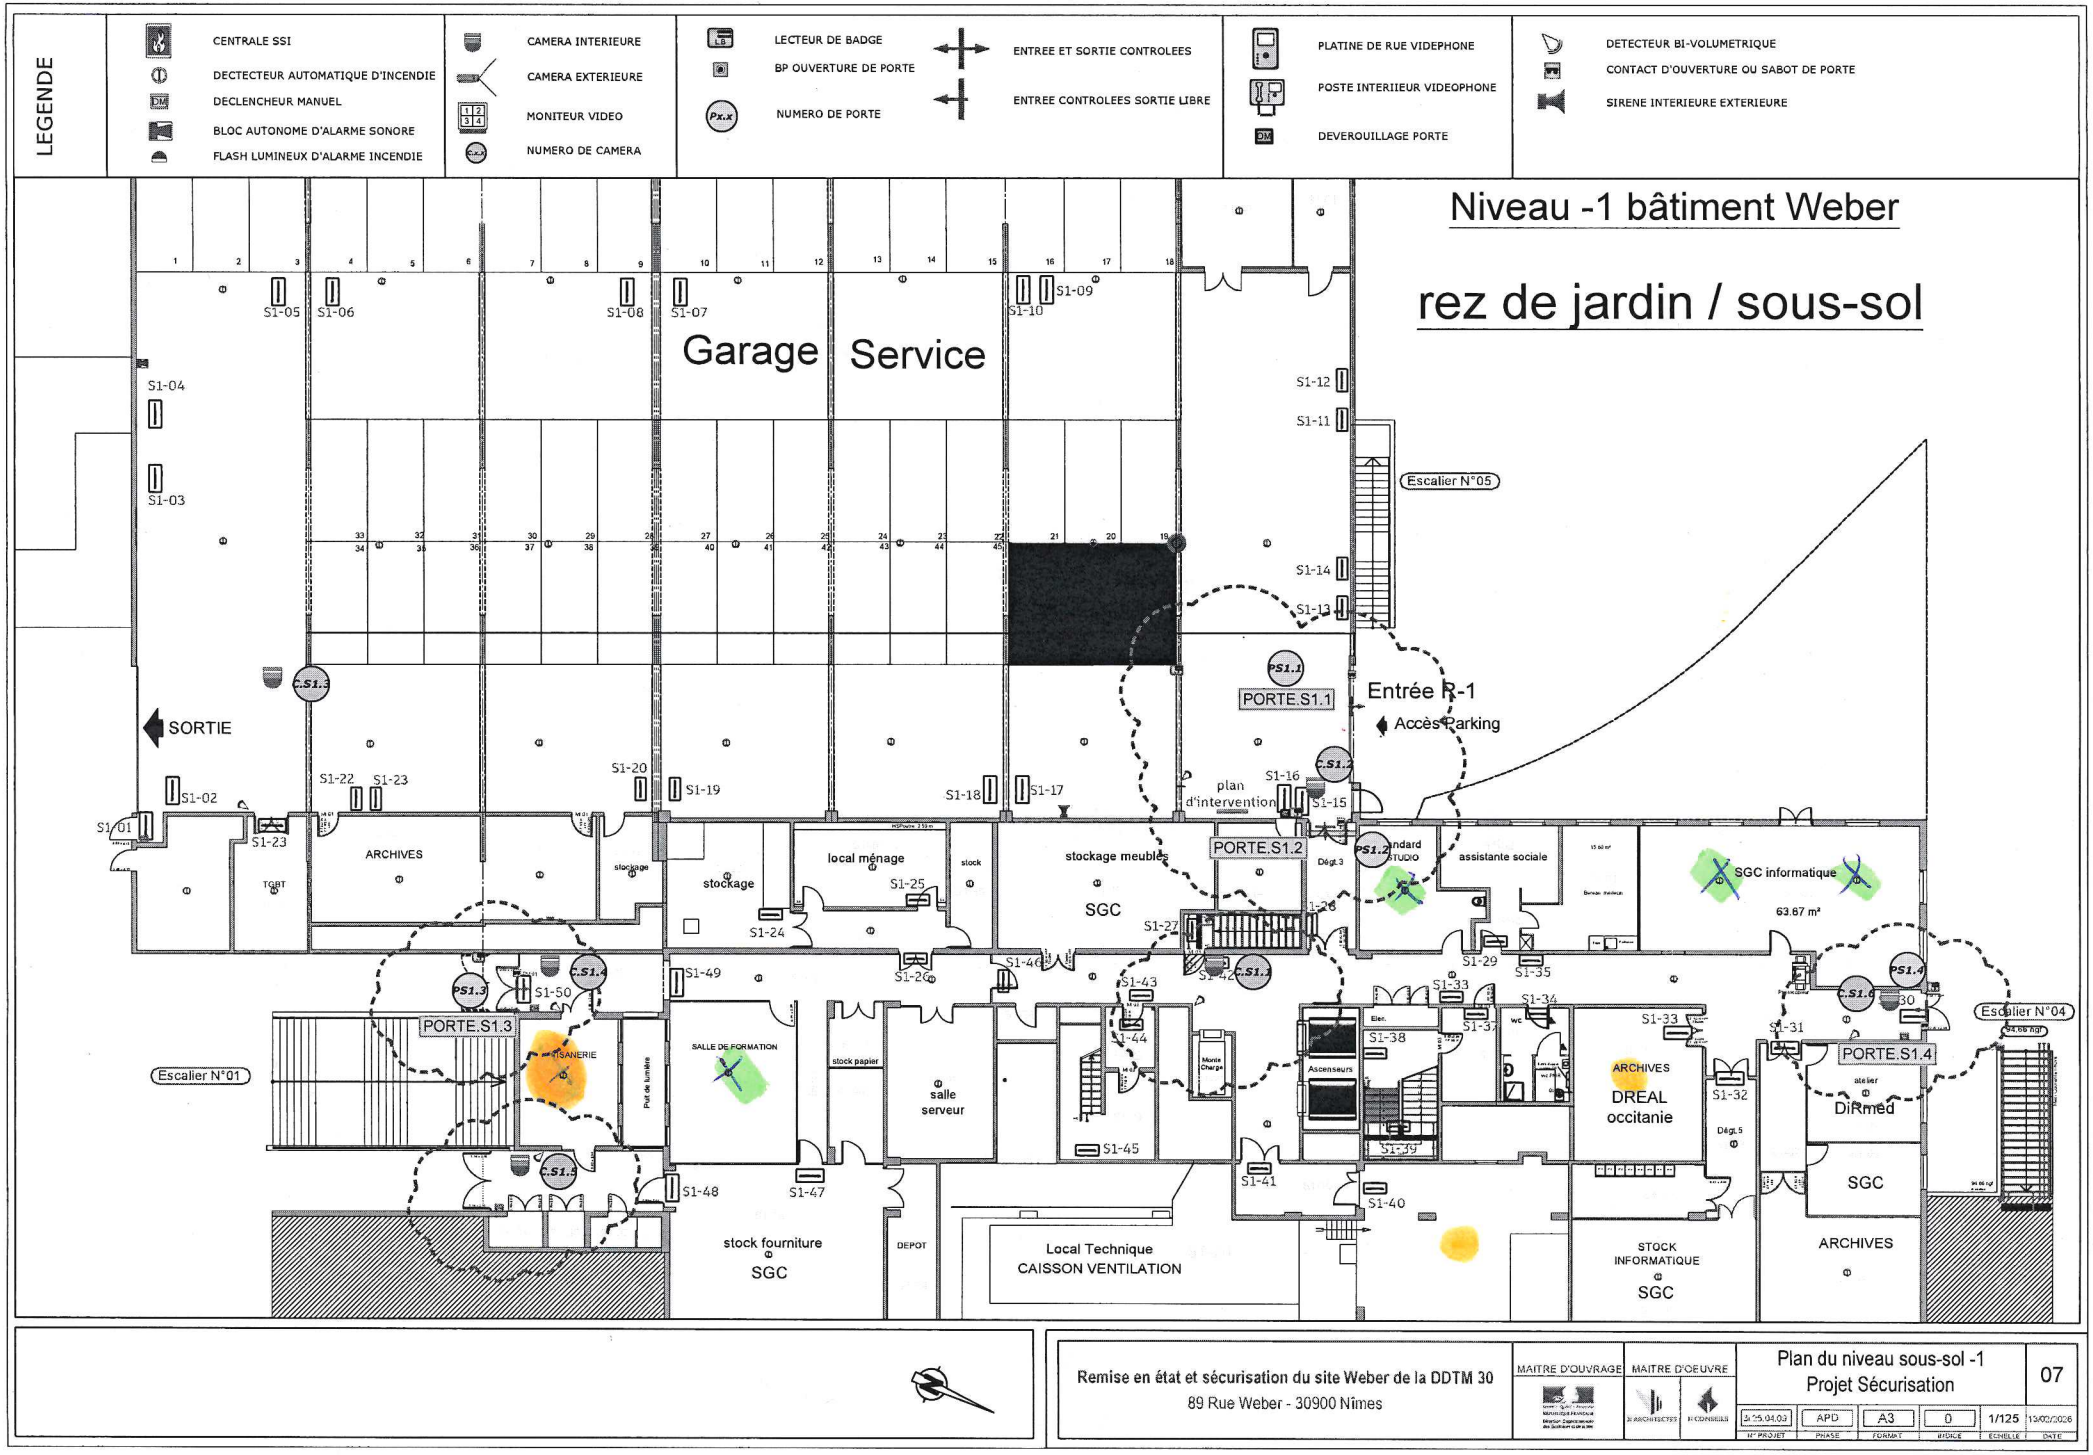
LEGENDE
CENTRALE SSI
DECTECTEUR AUTOMATIQUE D'INCENDIE
DECLENCHEUR MANUEL
BLOC AUTONOME D'ALARME SONORE
FLASH LUMINEUX D'ALARME INCENDIE
CAMERA INTERIEURE
CAMERA EXTERIEURE
MONITEUR VIDEO
NUMERO DE CAMERA
LECTEUR DE BADGE
BP OUVERTURE DE PORTE
NUMERO DE PORTE
ENTREE ET SORTIE CONTROLEES
ENTREE CONTROLEES SORTIE LIBRE
PLATINE DE RUE VIDEPHONE
POSTE INTERIIEUR VIDEOPHONE
DEVEROUILLAGE PORTE
DETECTEUR BI-VOLUMETRIQUE
CONTACT D'OUVERTURE OU SABOT DE PORTE
SIRENE INTERIEURE EXTERIEURE
Niveau -1 bâtiment Weber
rez de jardin / sous-sol
Garage
Service
SORTIE
PORTE.S1.1
PORTE.S1.2
PORTE.S1.3
PORTE.S1.4
Entrée R-1
Accès Parking
Escalier N°01
Escalier N°04
Escalier N°05
ARCHIVES
TGBT
stockage
local ménage
stockage meubles
SGC
plan d'intervention
assistante sociale
SGC informatique
63.67 m²
TISANERIE
SALLE DE FORMATION
stock papier
salle serveur
Ascenseurs
Monte Charge
ARCHIVES DREAL occitanie
DiRmed
SGC
ARCHIVES
stock fourniture
SGC
DEPOT
Local Technique CAISSON VENTILATION
STOCK INFORMATIQUE
SGC
Remise en état et sécurisation du site Weber de la DDTM 30
89 Rue Weber - 30900 Nîmes
MAITRE D'OUVRAGE
MAITRE D'OEUVRE
Plan du niveau sous-sol -1
Projet Sécurisation
07
24.04.03
APD
A3
0
1/125
13/02/2026

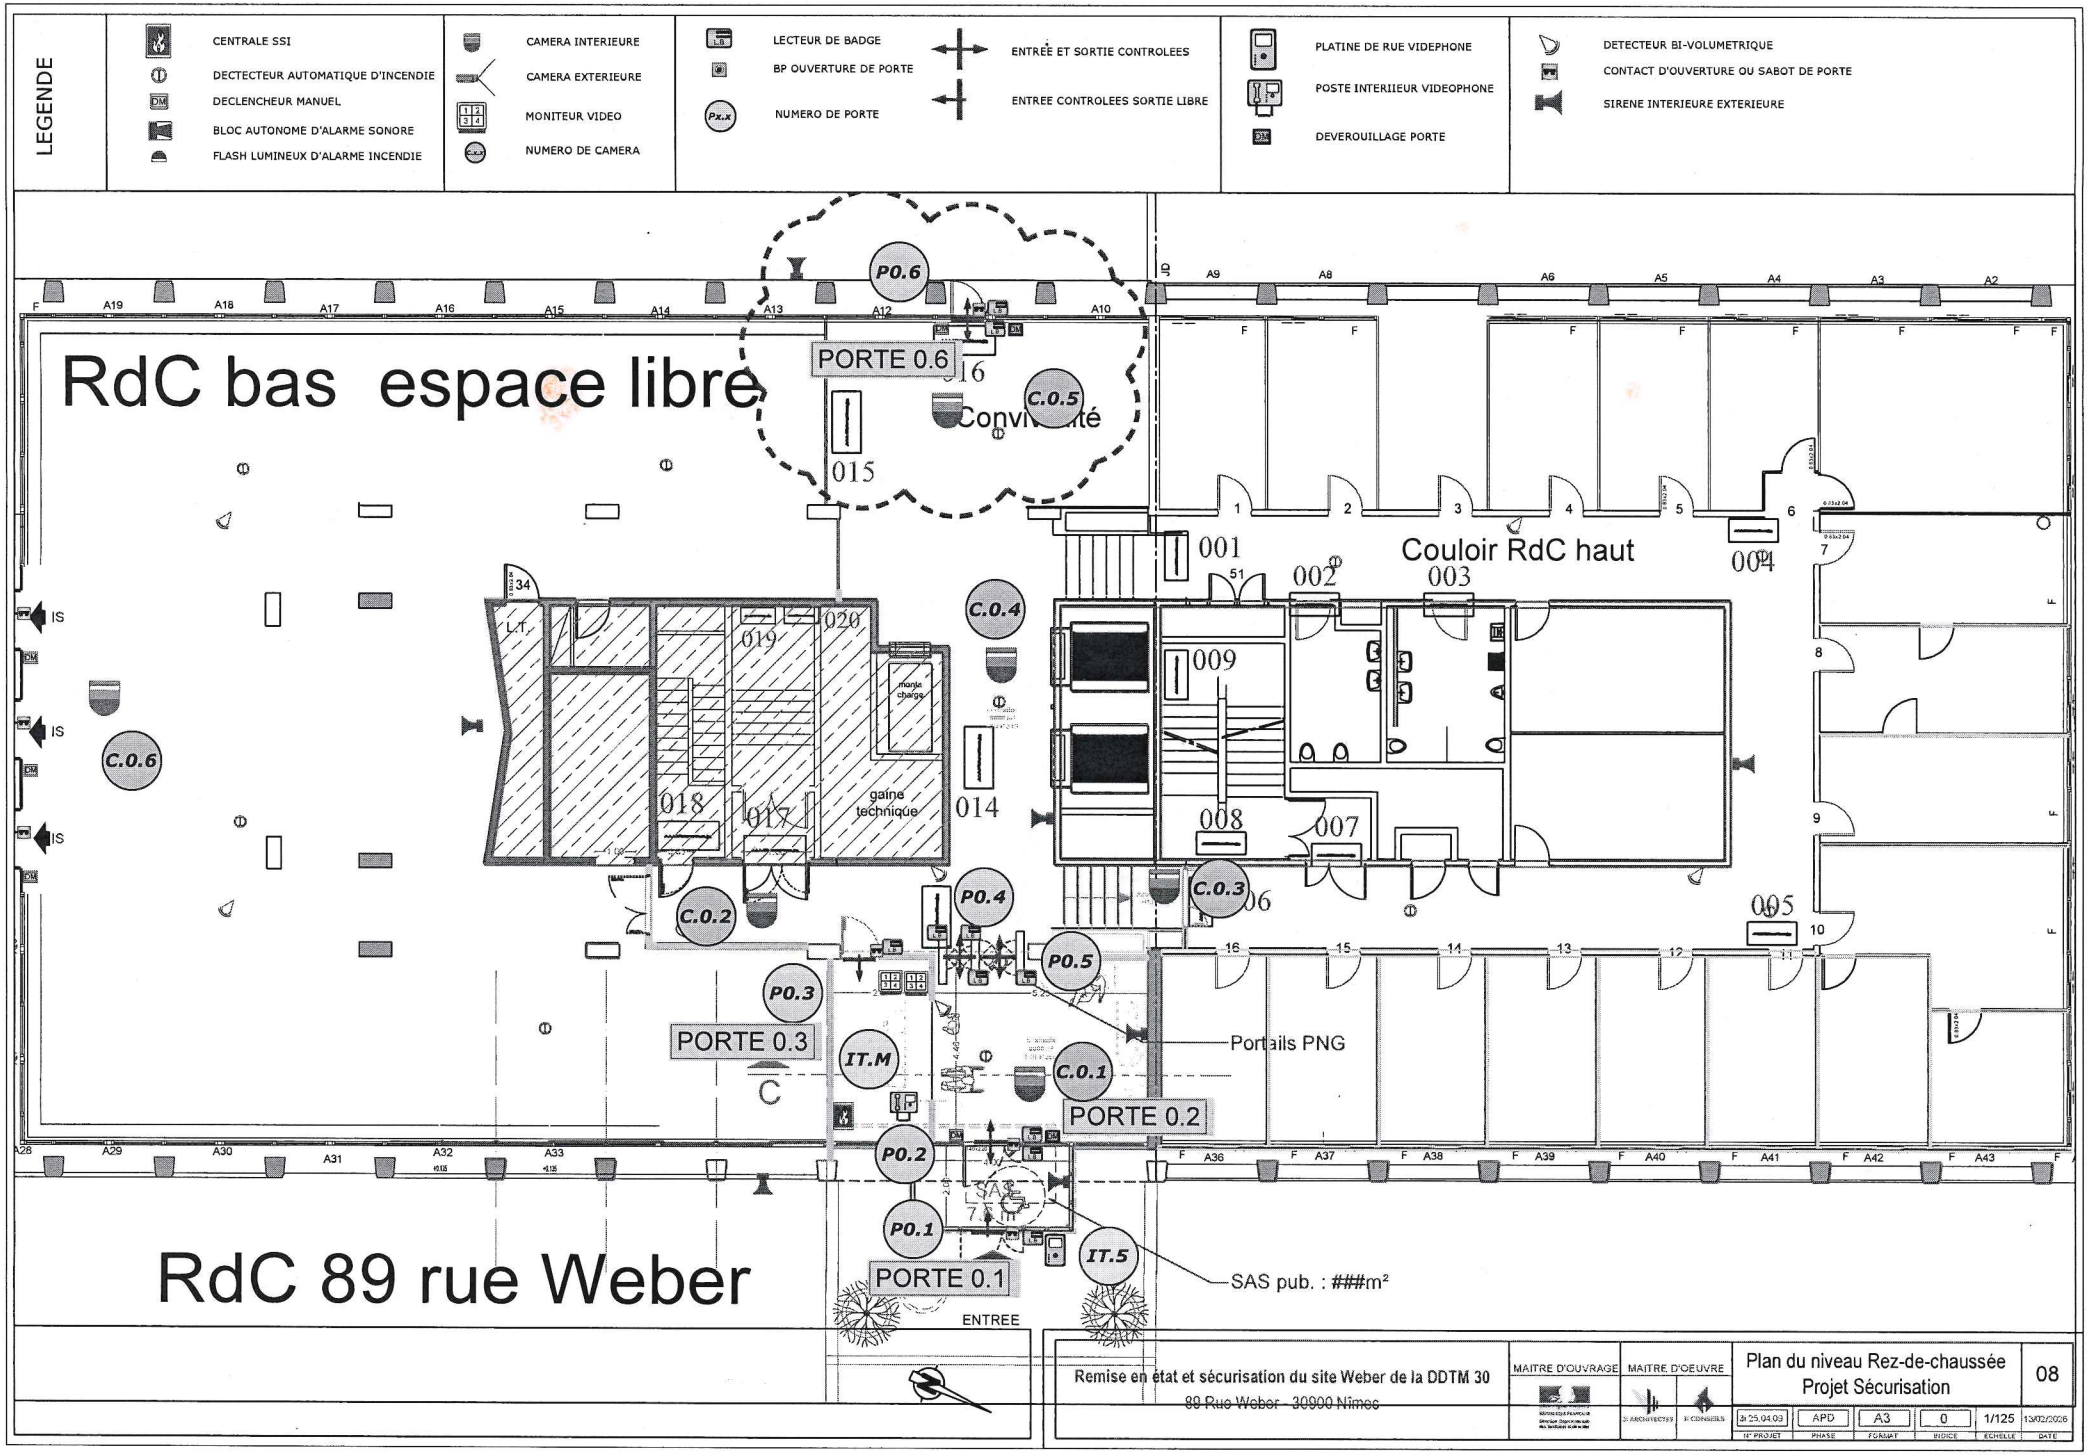
LEGENDE
CENTRALE SSI
DECTECTEUR AUTOMATIQUE D'INCENDIE
DECLENCHEUR MANUEL
BLOC AUTONOME D'ALARME SONORE
FLASH LUMINEUX D'ALARME INCENDIE
CAMERA INTERIEURE
CAMERA EXTERIEURE
MONITEUR VIDEO
NUMERO DE CAMERA
LECTEUR DE BADGE
BP OUVERTURE DE PORTE
NUMERO DE PORTE
ENTREE ET SORTIE CONTROLEES
ENTREE CONTROLEES SORTIE LIBRE
PLATINE DE RUE VIDEPHONE
POSTE INTERIIEUR VIDEOPHONE
DEVEROUILLAGE PORTE
DETECTEUR BI-VOLUMETRIQUE
CONTACT D'OUVERTURE OU SABOT DE PORTE
SIRENE INTERIEURE EXTERIEURE
RdC bas espace libre
RdC 89 rue Weber
PORTE 0.6
PORTE 0.3
PORTE 0.2
PORTE 0.1
ENTREE
Couloir RdC haut
gaine technique
Portails PNG
SAS pub. : ###m²
C.0.1
C.0.2
C.0.3
C.0.4
C.0.5
C.0.6
P0.1
P0.2
P0.3
P0.4
P0.5
P0.6
IT.M
IT.5
001
002
003
004
005
006
007
008
009
014
015
016
017
018
019
020
Remise en état et sécurisation du site Weber de la DDTM 30
89 Rue Weber - 30900 Nîmes
MAITRE D'OUVRAGE
MAITRE D'OEUVRE
Plan du niveau Rez-de-chaussée
Projet Sécurisation
08
N° PROJET
PHASE
FORMAT
INDICE
ECHELLE
DATE
APD
A3
1/125
13/02/2006

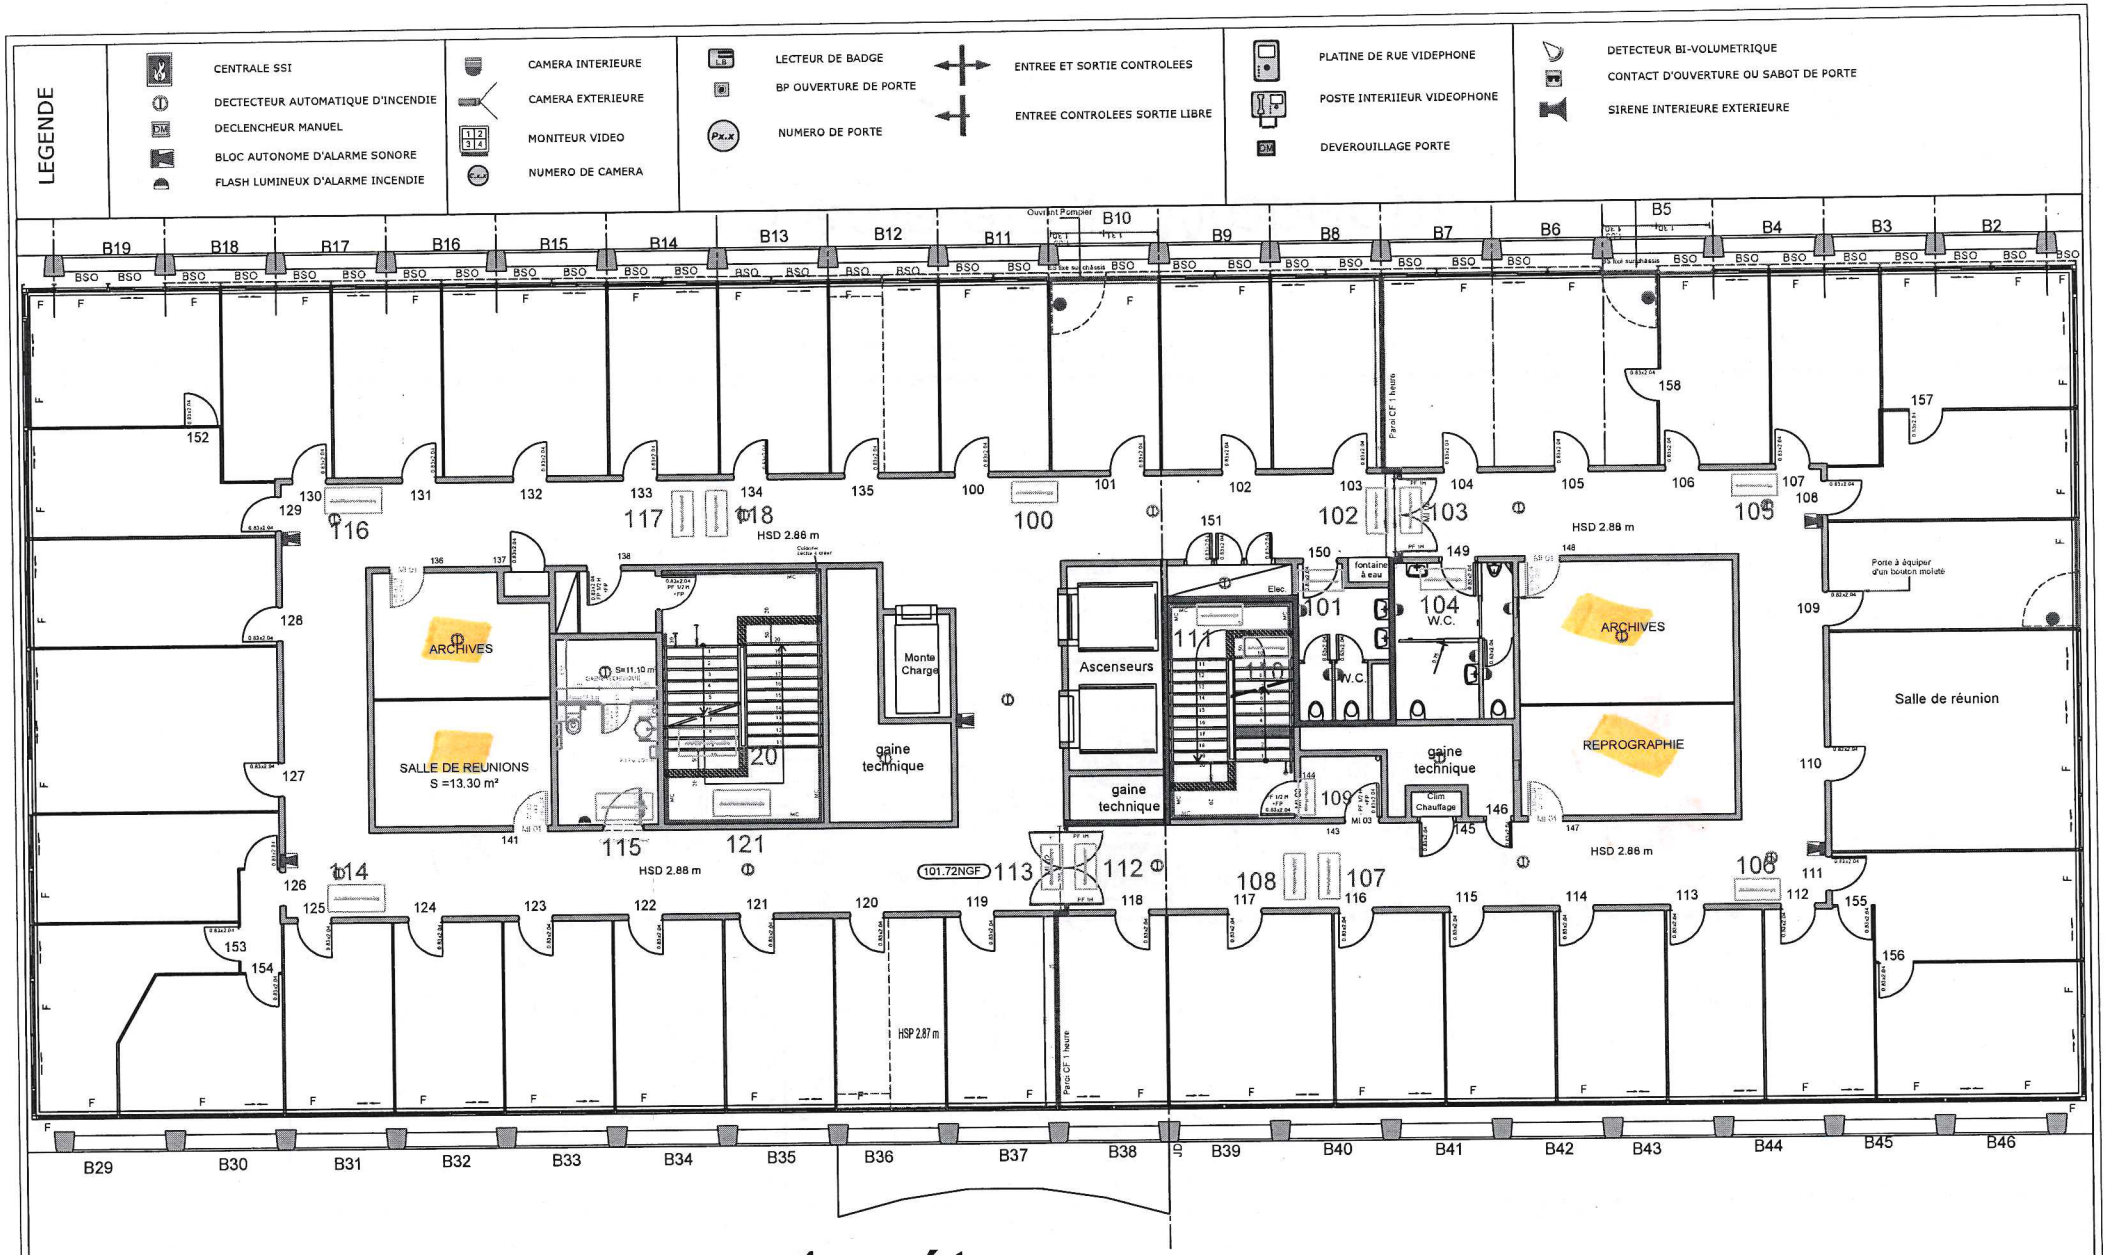


Remise en état et sécurisation du site Weber de la DDTM 30
89 Rue Weber - 30900 Nîmes

MAITRE D'OUVRAGE | MAITRE D'OEUVRE

Plan d'étage courant R1/R2/R3/R4
Projet Sécurisation

09

N° PROJET	PHASE	FORMAT	INDICE	ECHELLE	DATE
25.04.03	APD	D-S.04	0	1/125	13/02/2026

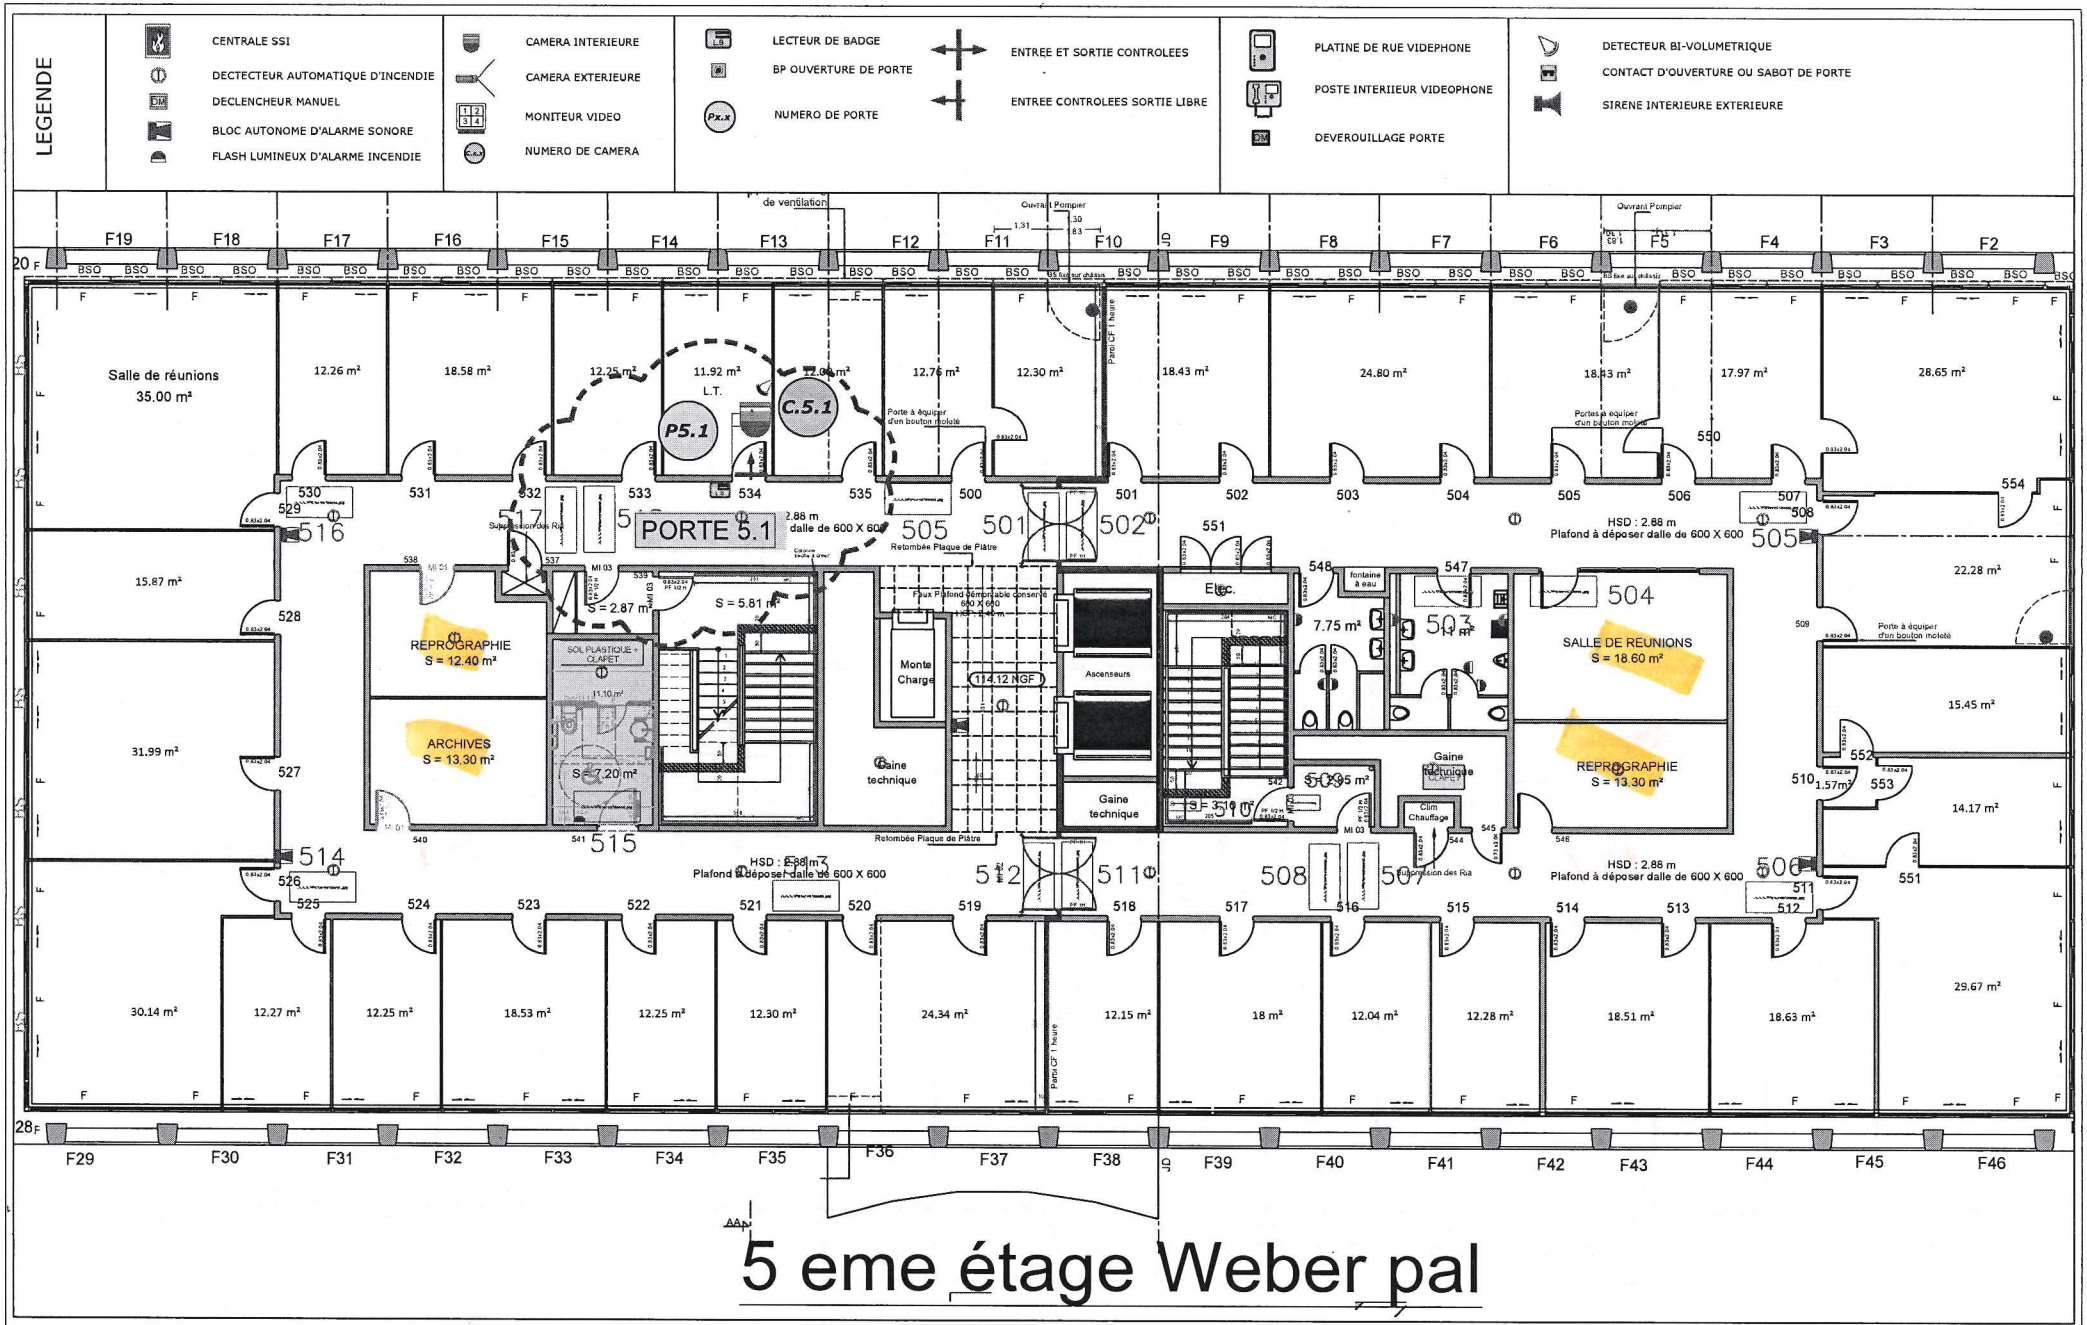

5 eme étage Weber pal

Remise en état et sécurisation du site Weber de la DDTM 30
89 Rue Weber - 30900 Nimes

MAITRE D'OUVRAGE | MAITRE D'OEUVRE | 3I ARCHITECTES | 3I CONSEILS

Plan du niveau R+5
Projet Sécurisation

10

N° PROJET	PHASE	FORMAT	INDICE	ECHELLE	DATE
3i.25.04.03	APD	D-S04	0	1/125	13/02/2026