NOTA : Tous les Eléments sont vus de la rocade

MUR CONTRE LE BRUIT

Rocade Ouest de RENNES – R.N. 136


Plan N° 8	Elévations des Eléments de 24 à 37	Date : 23.04.94
AFF : 5881		Echelle :


Indice :	
a	a : le 25.04.94 Ajouté armatures longines / Rodif Retraussé piquet 26

ARCHITECTE D.P.L.G.	ACCOUSTICIEN	BUREAU ETUDES	GENIE CIVIL	
J. RAFFEGEAU	M. ABRAMOWITCH	AMCO	SOGETRA	Cie INTERNATIONALE pour l'ENVIRONNEMENT
25, rue des Trente	39, rue Saint Antoine	5, rue du Louis d'Or	La Haute Lande	5, rue Lincoln
35000 RENNES	75004 PARIS	35000 RENNES	35680 MOULINS	75008 PARIS
Tél. : 99.31.00.77	Tél. : 16.1.42.71.49.50	Tél. : 99.67.27.44	Tél. : 99.49.02.18	Tél. : 16.1.49.53.93.40
Fax : 99.30.24.50	Fax : 16.1.42.71.77.15	Fax : 99.65.43.12	Fax : 99.49.02.29	Fax : 16.1.49.53.93.39

Longrine 200 x 150 x 50 ht


(73 unités)

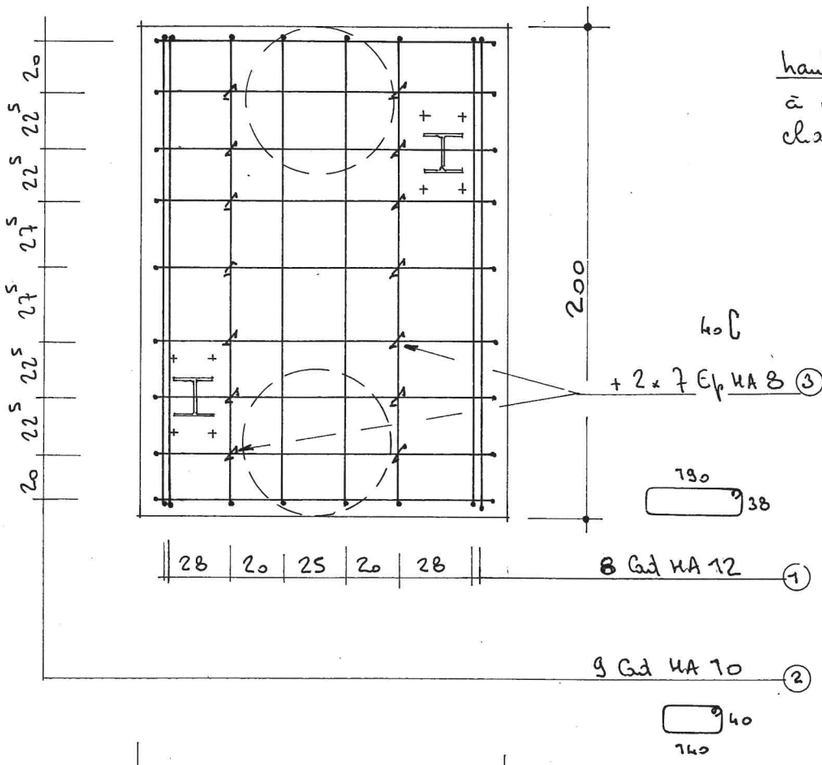


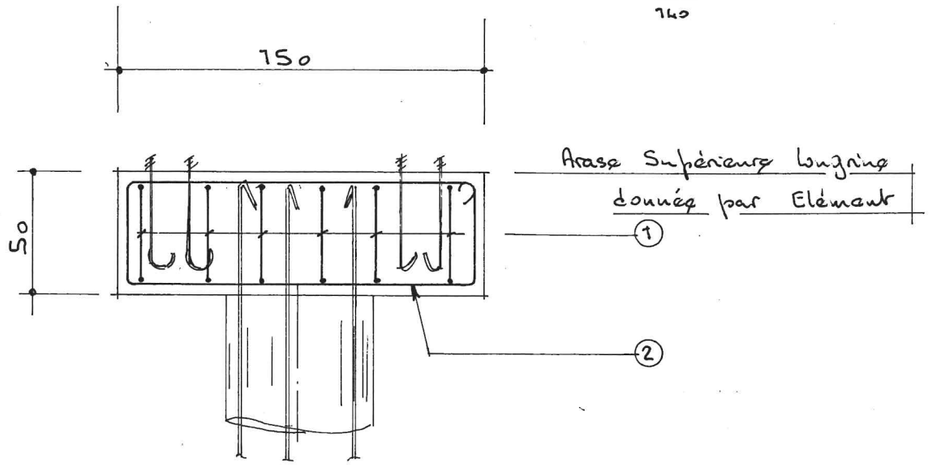

Longrine 200 x 60 x 50 ht


(67 unités)

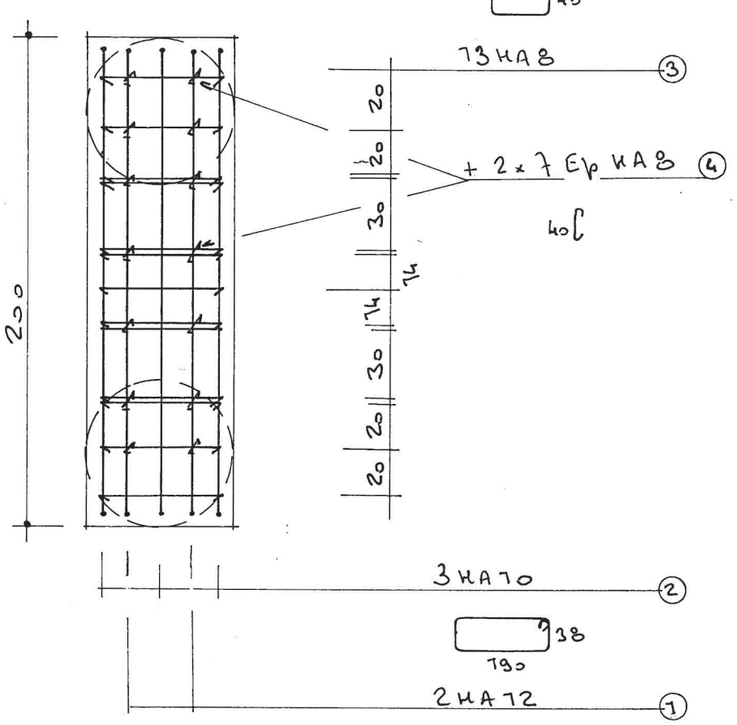

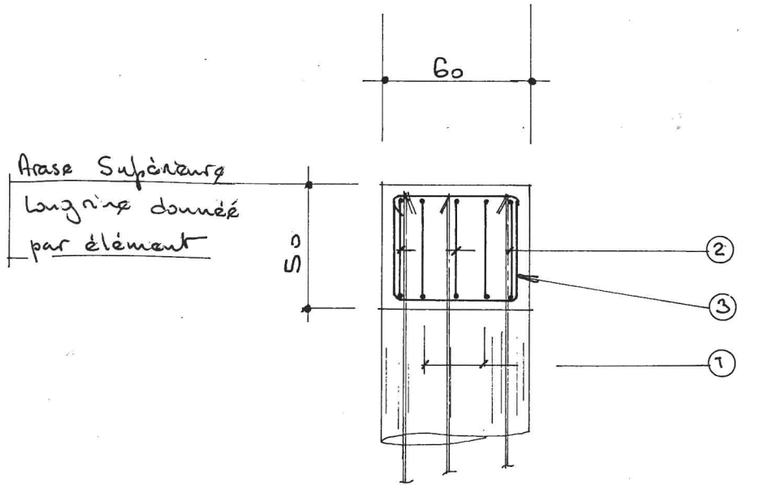


Détail pour Rehausse


(77 unités)

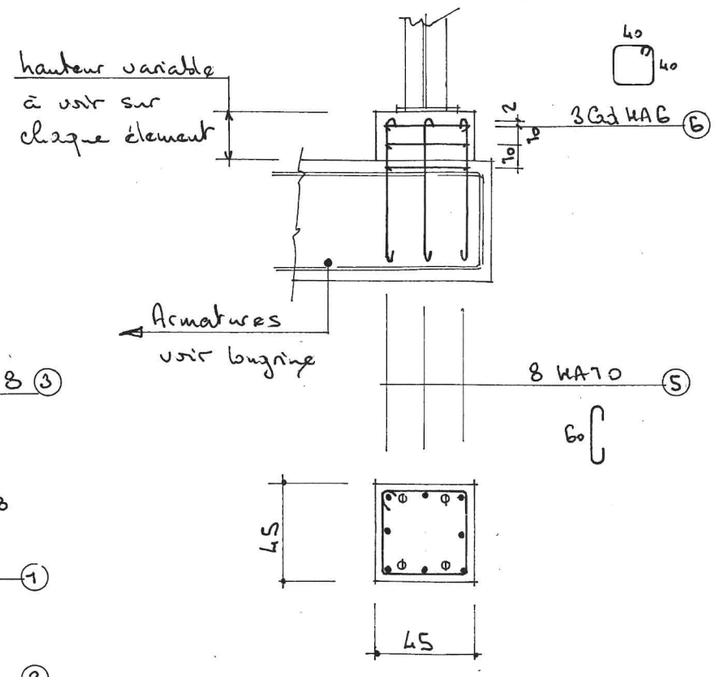


POTEAUX HEA 160

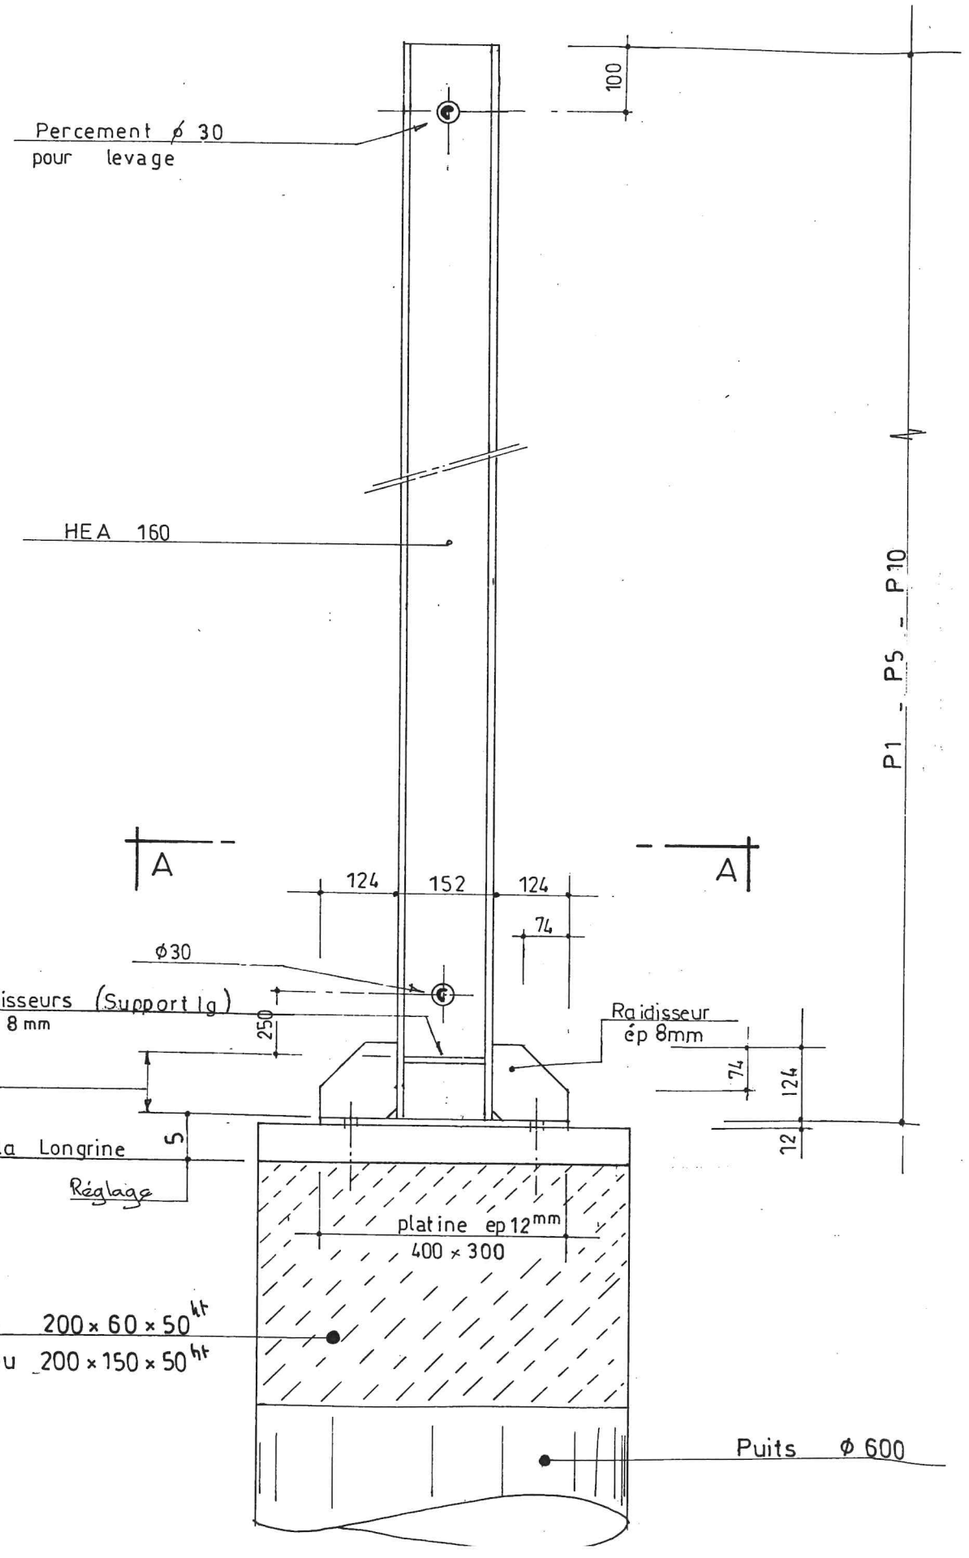


Détail Raidisseur

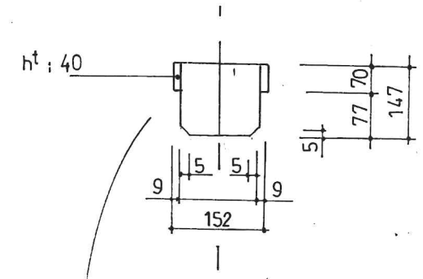


A - A

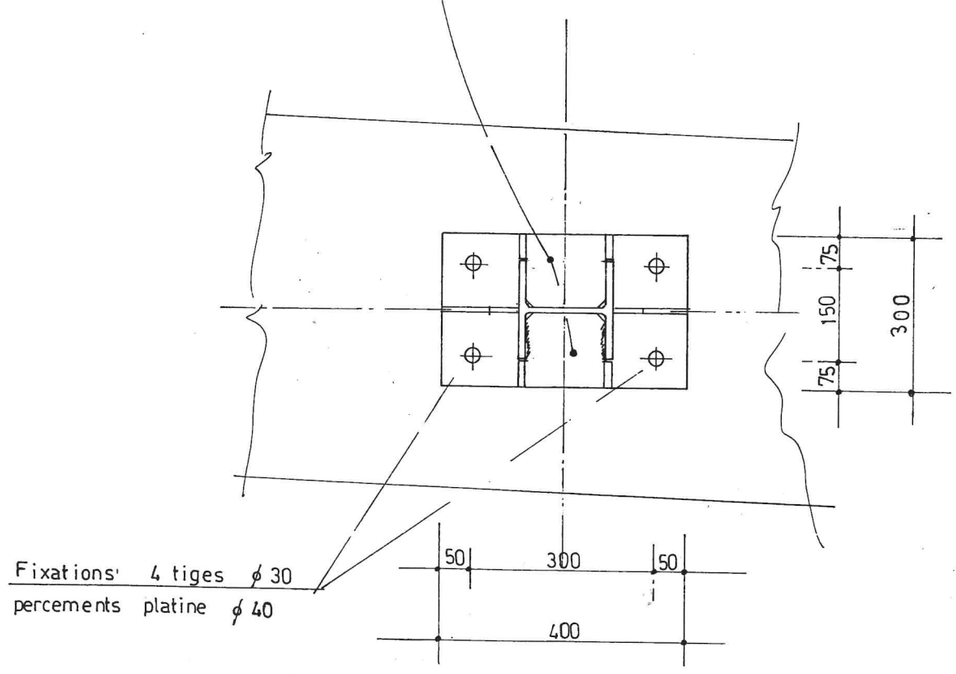


POTEAUX HEA 200

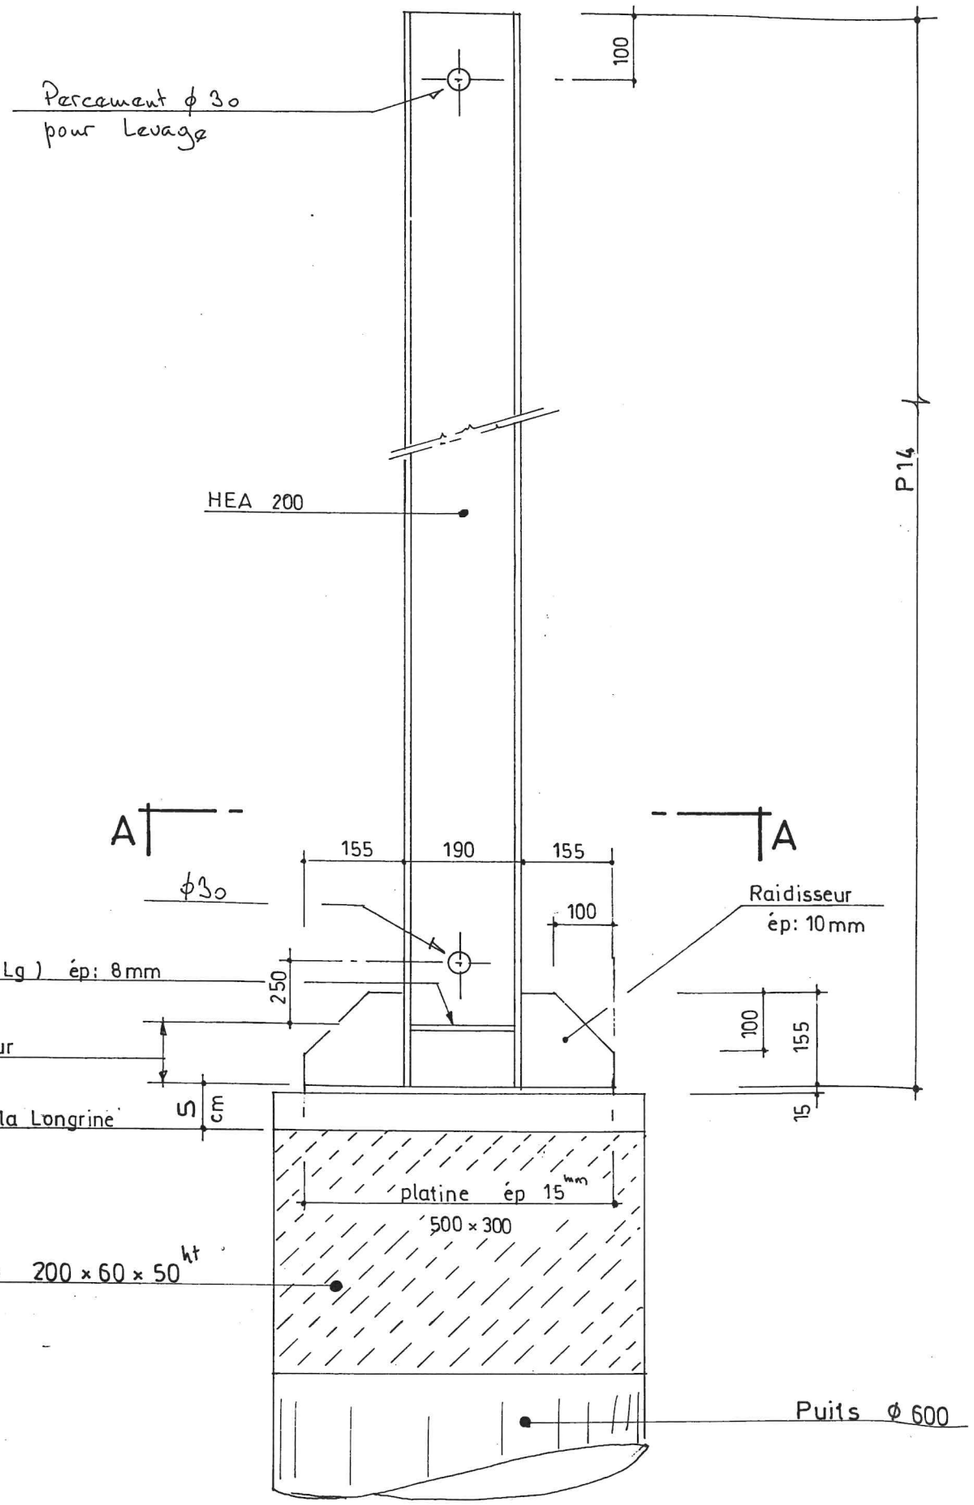


Détail raidisseur

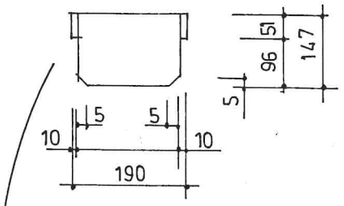


A-A

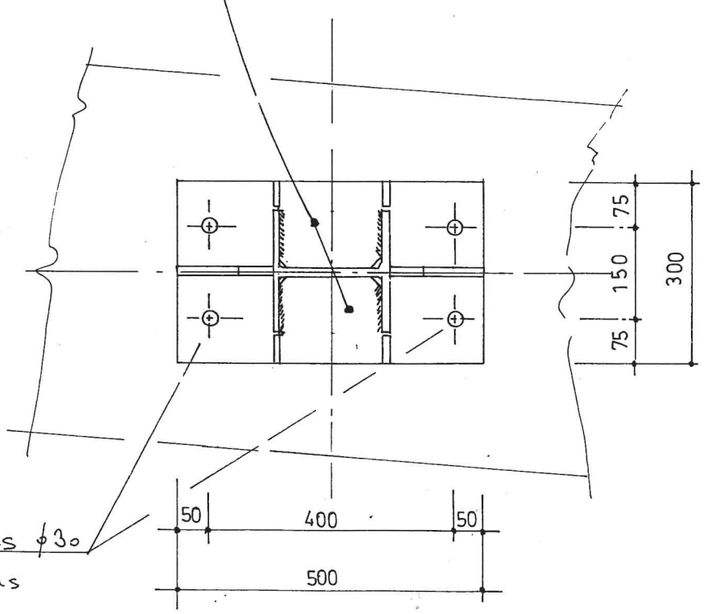


E 24

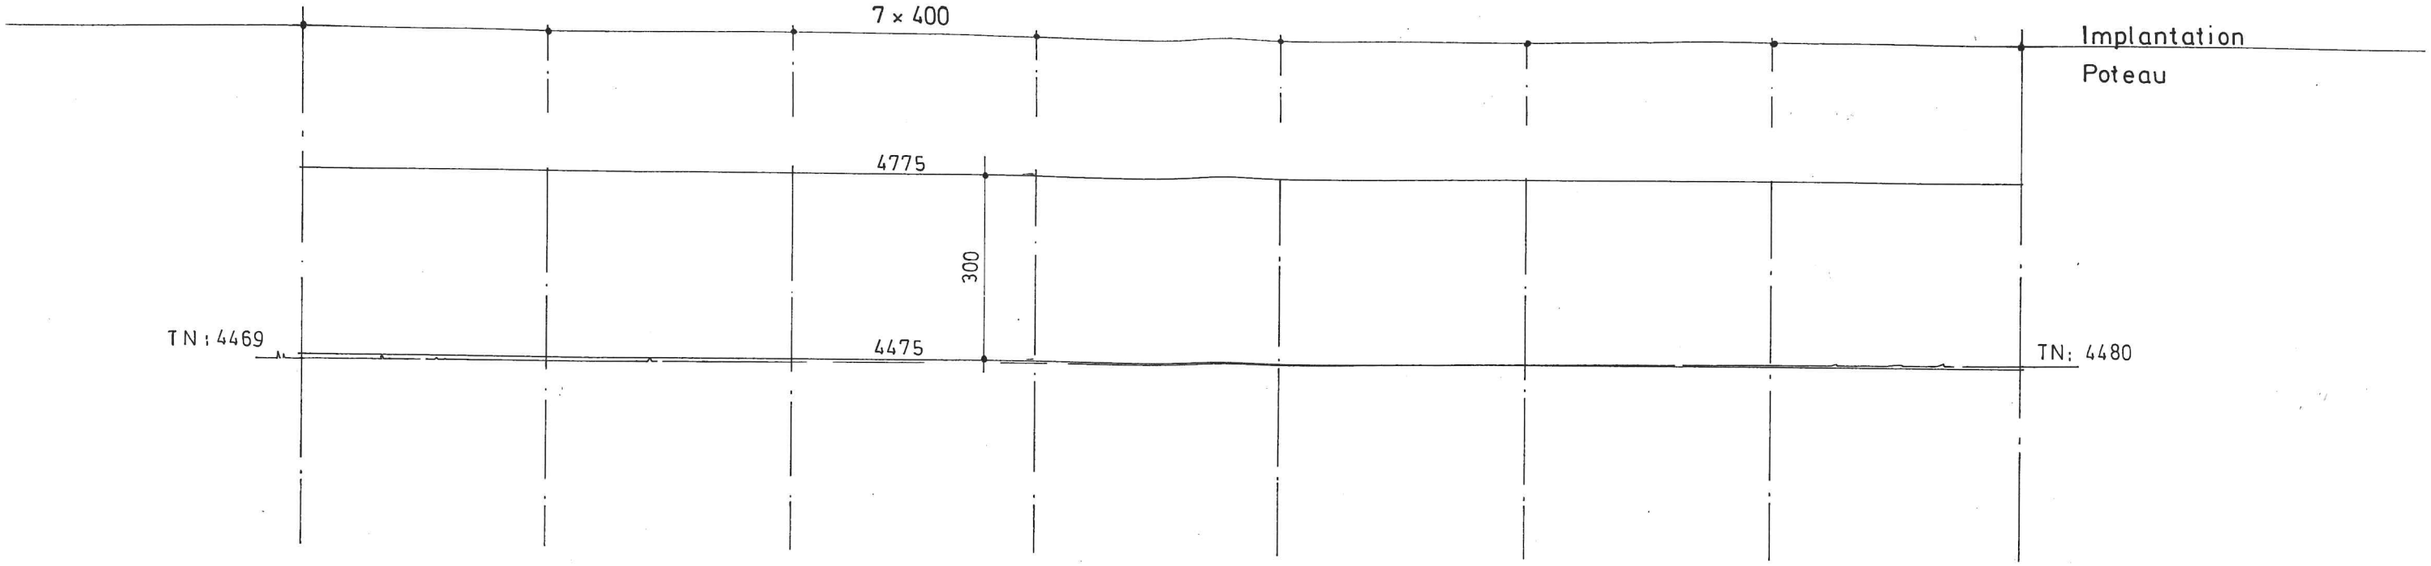


Hauteur des Panneaux : 300

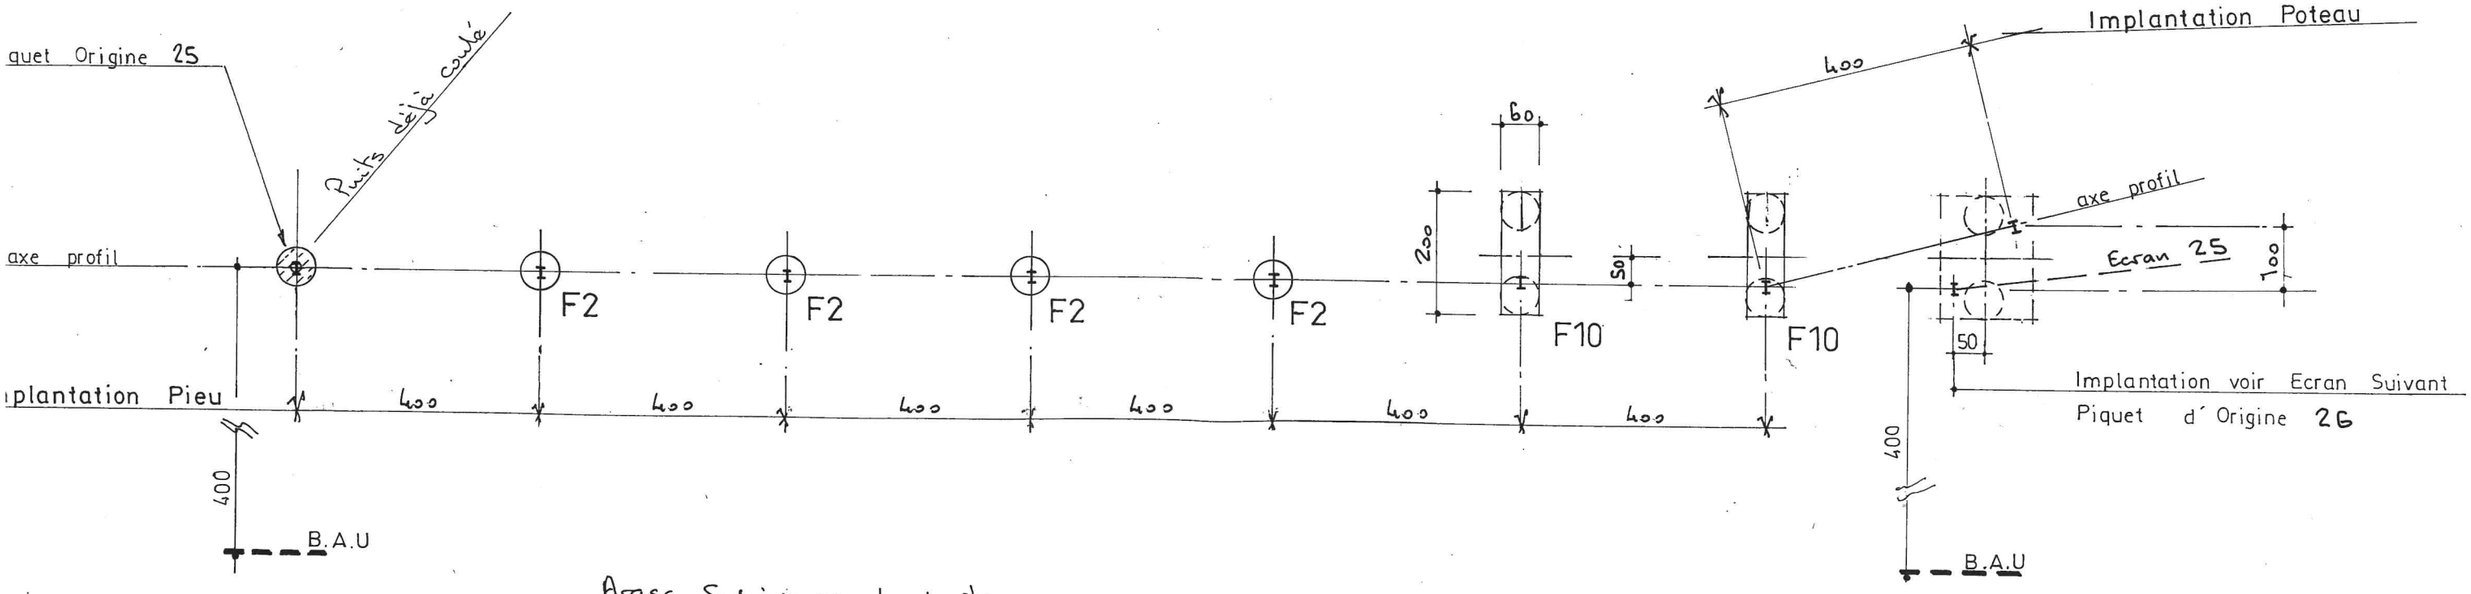


E 25

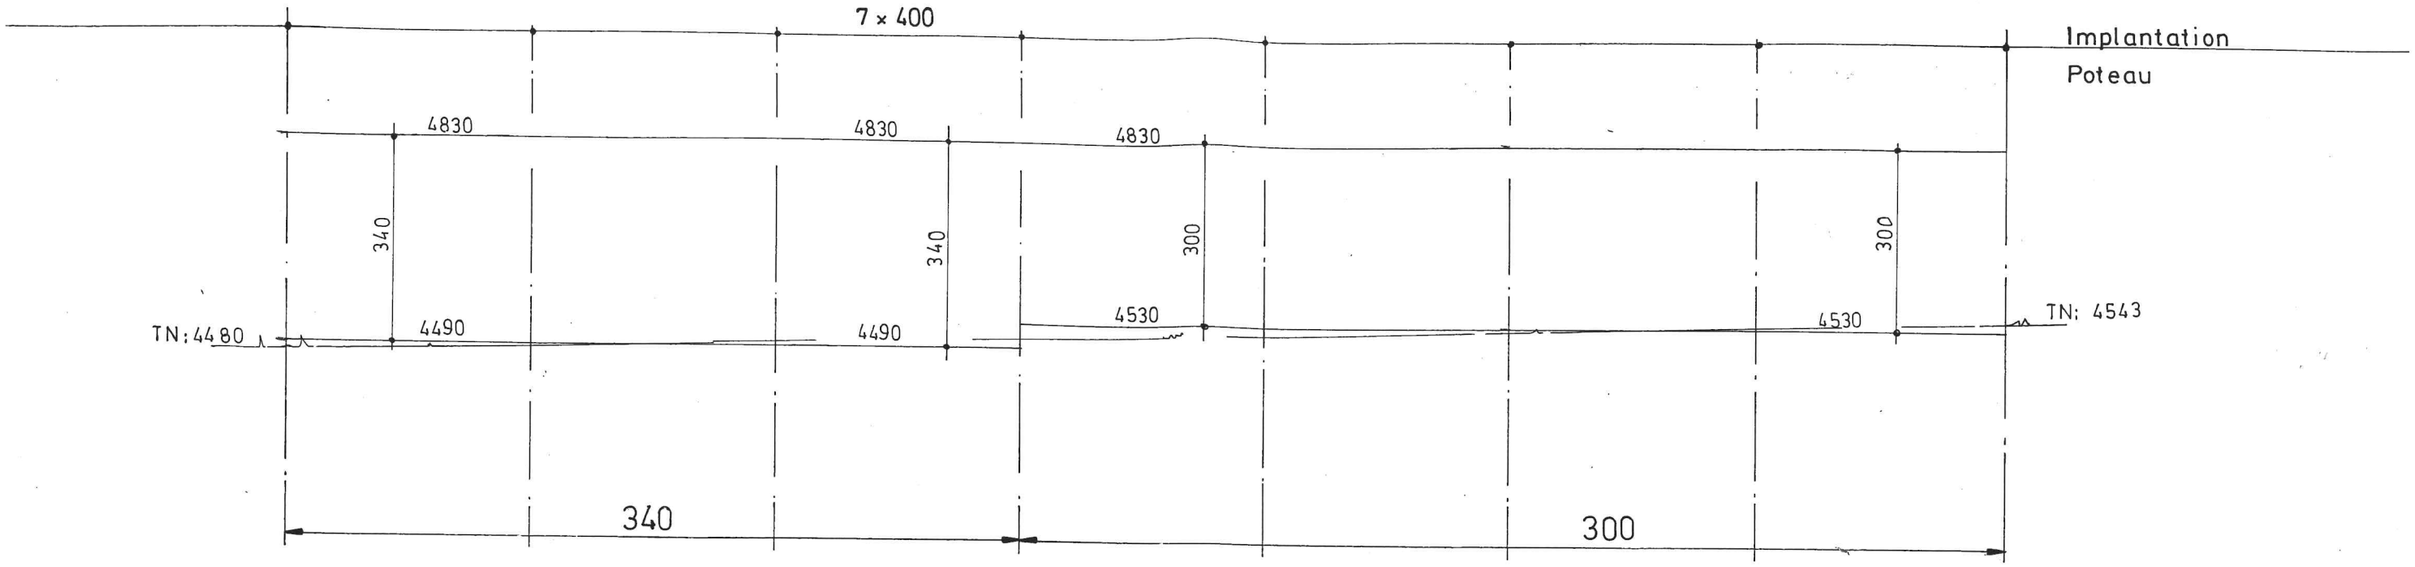


Hauteur des Panneaux :

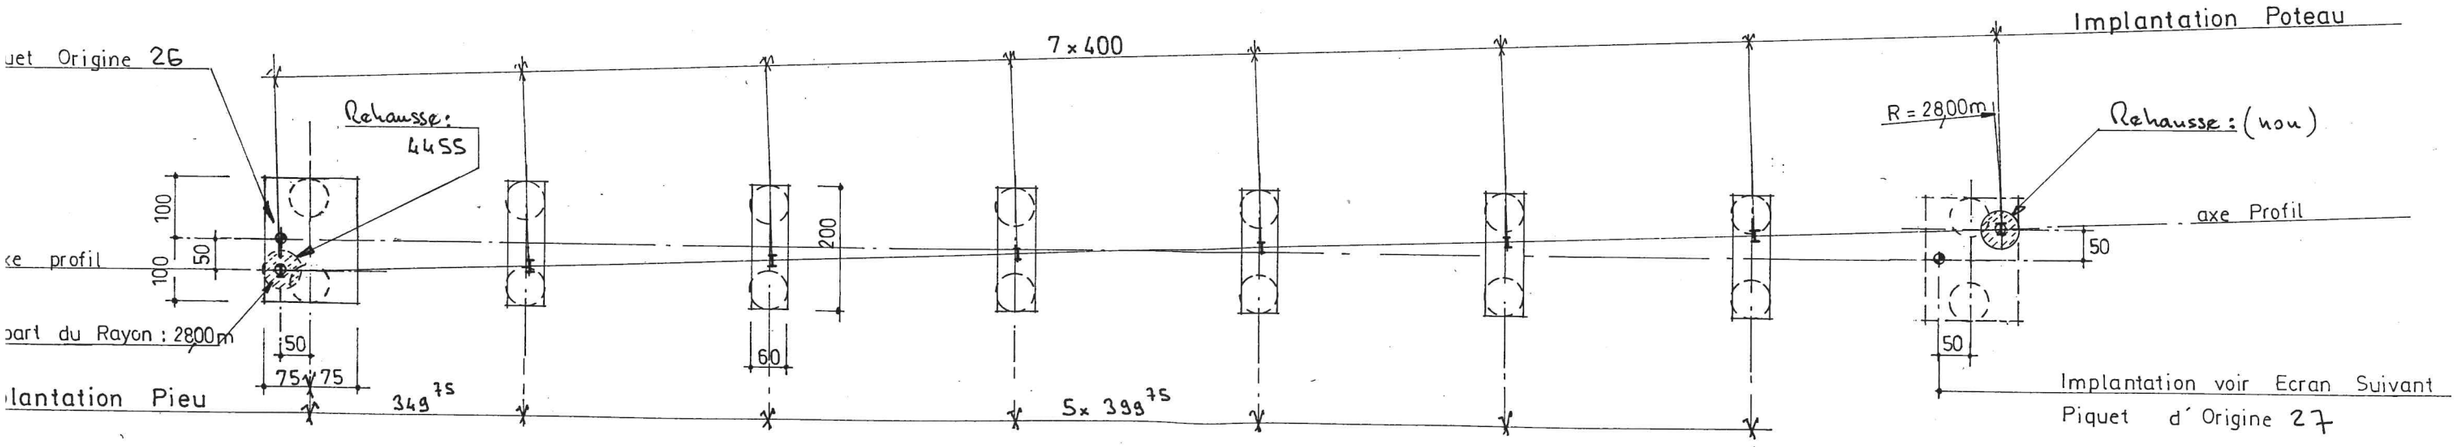


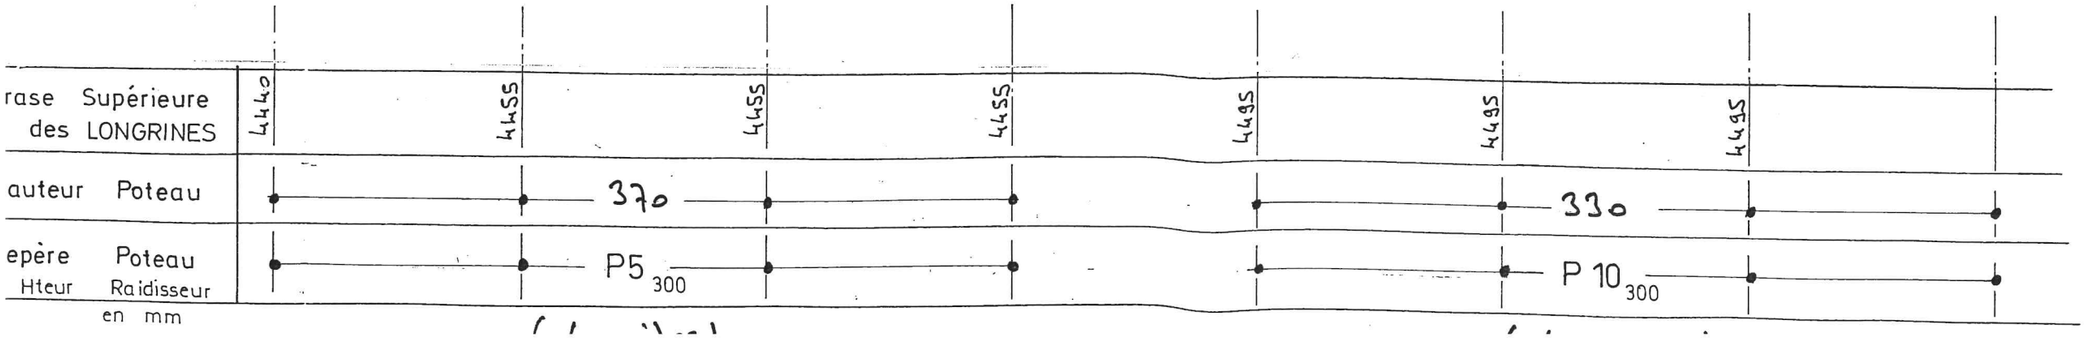


E 26

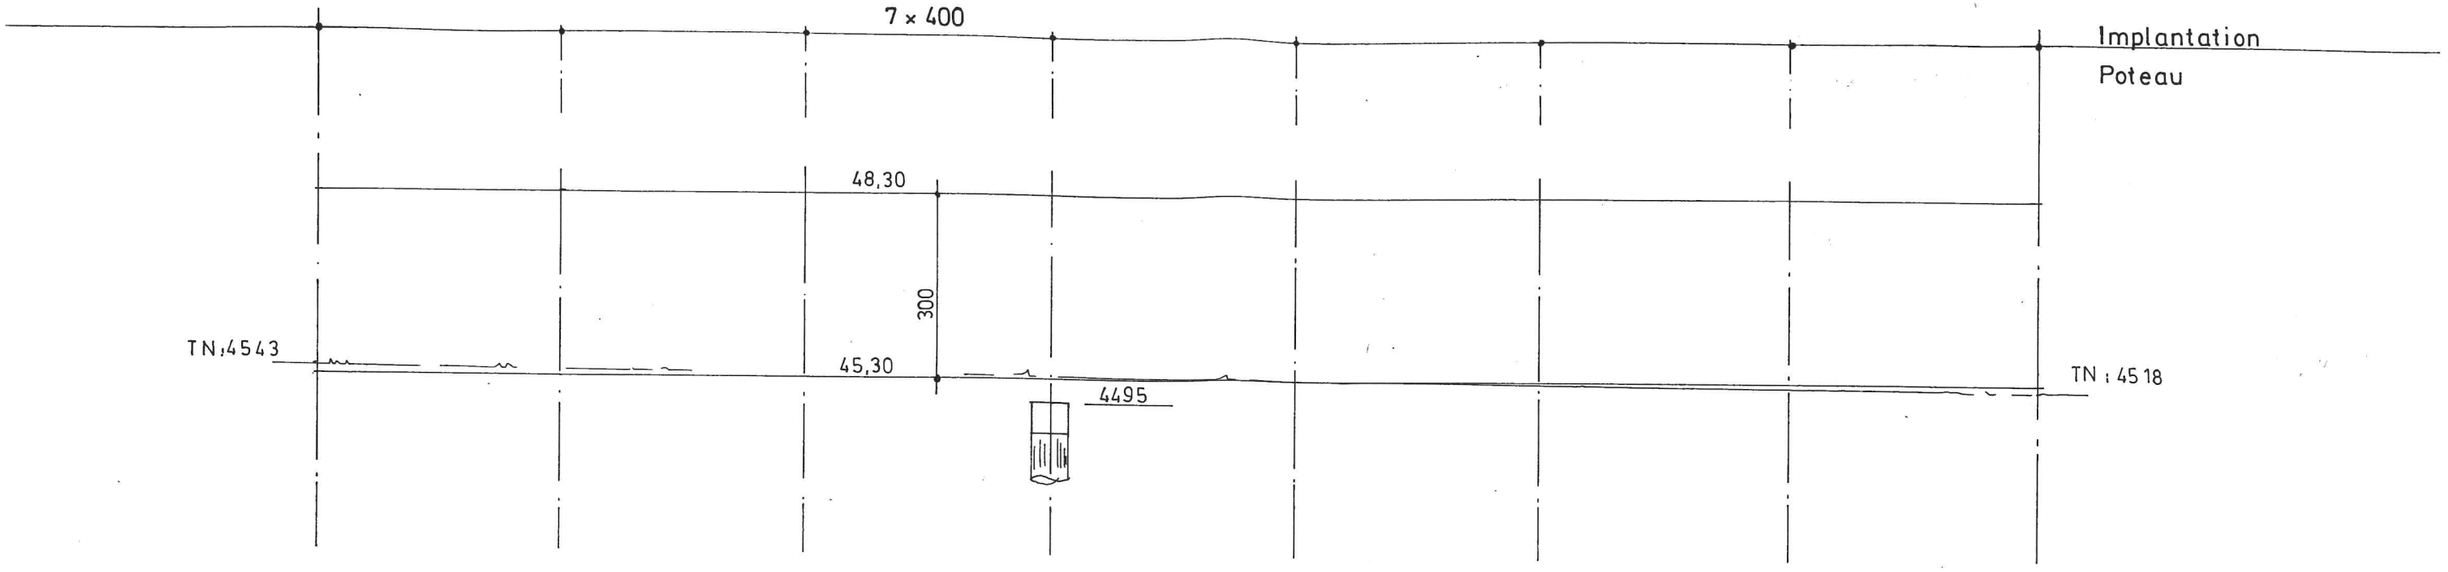


Hauteur des Panneaux : 3,00

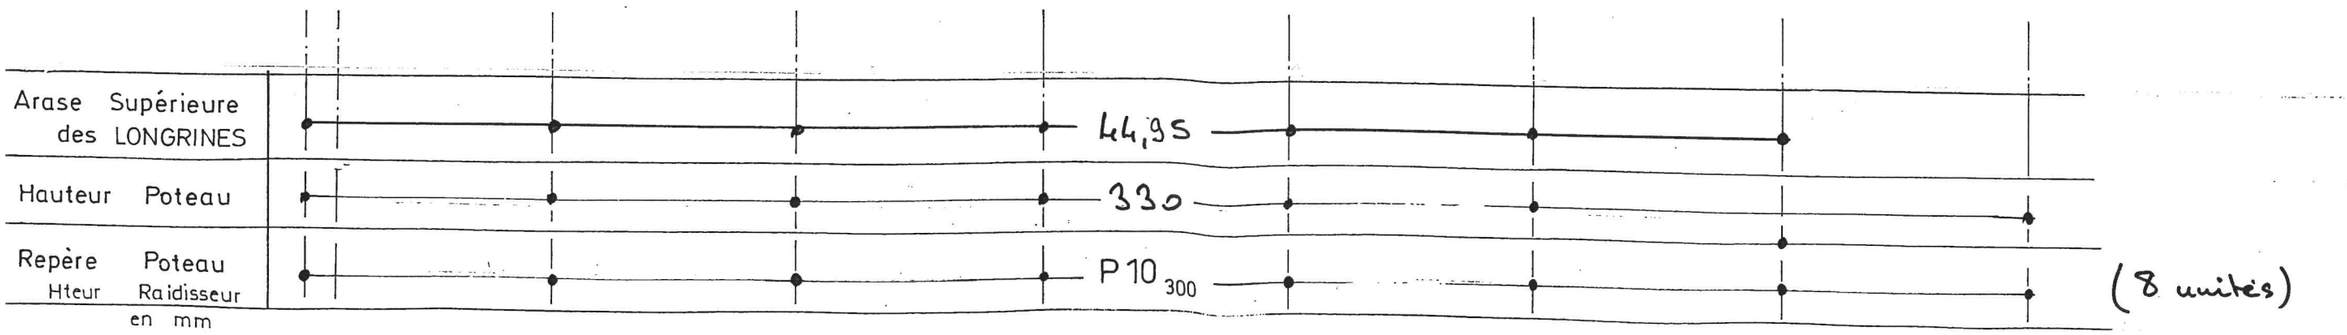


E 28

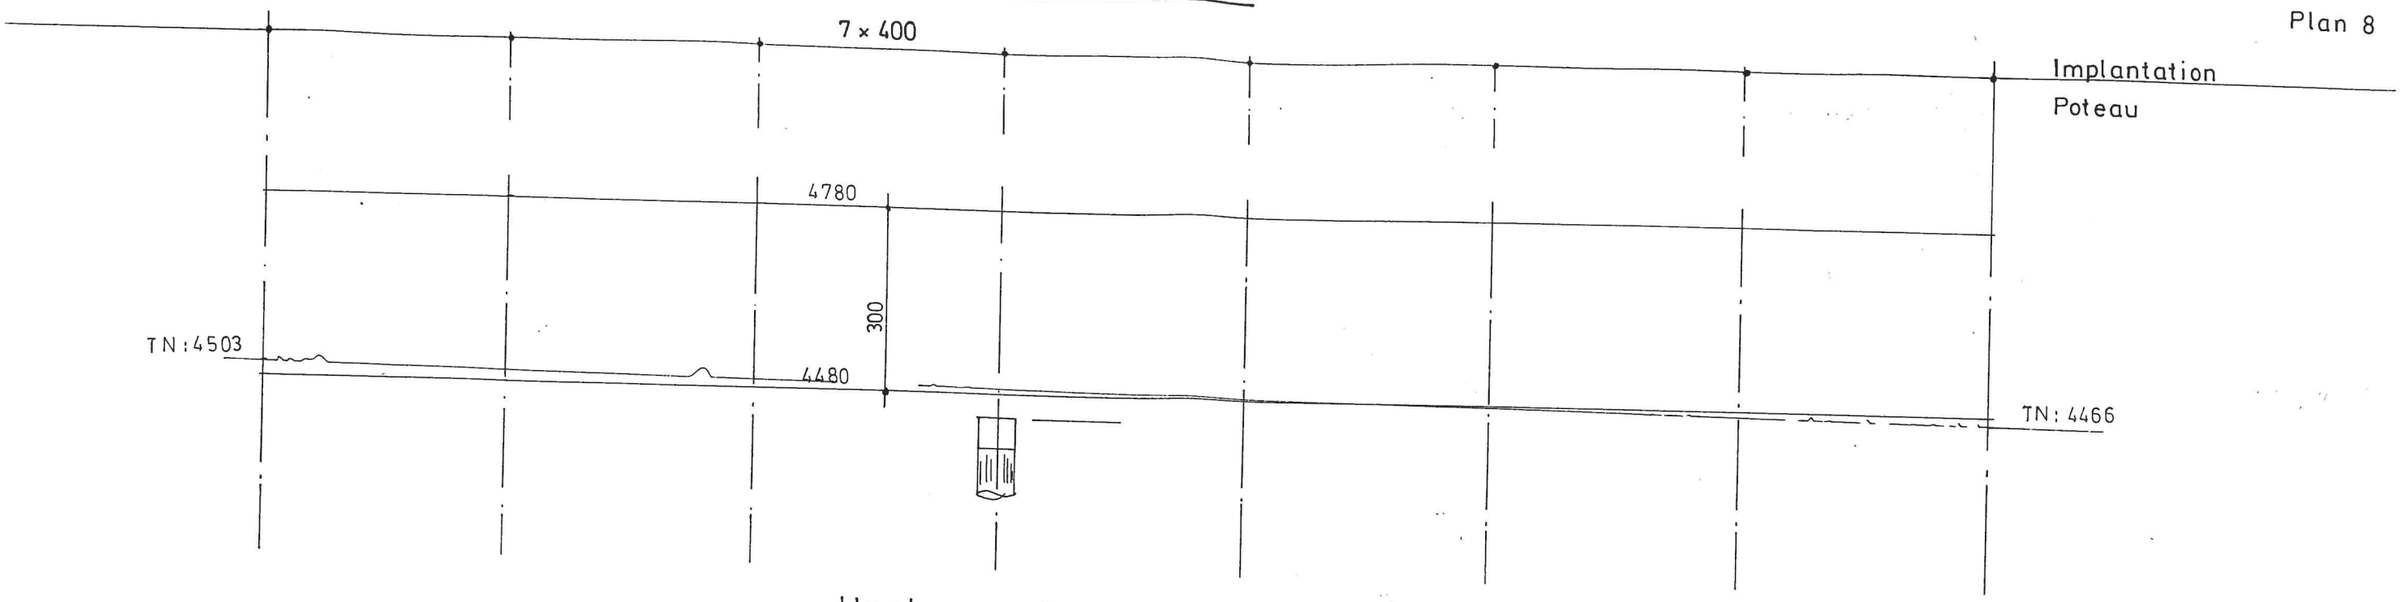


Hauteur des Panneaux : 3,00

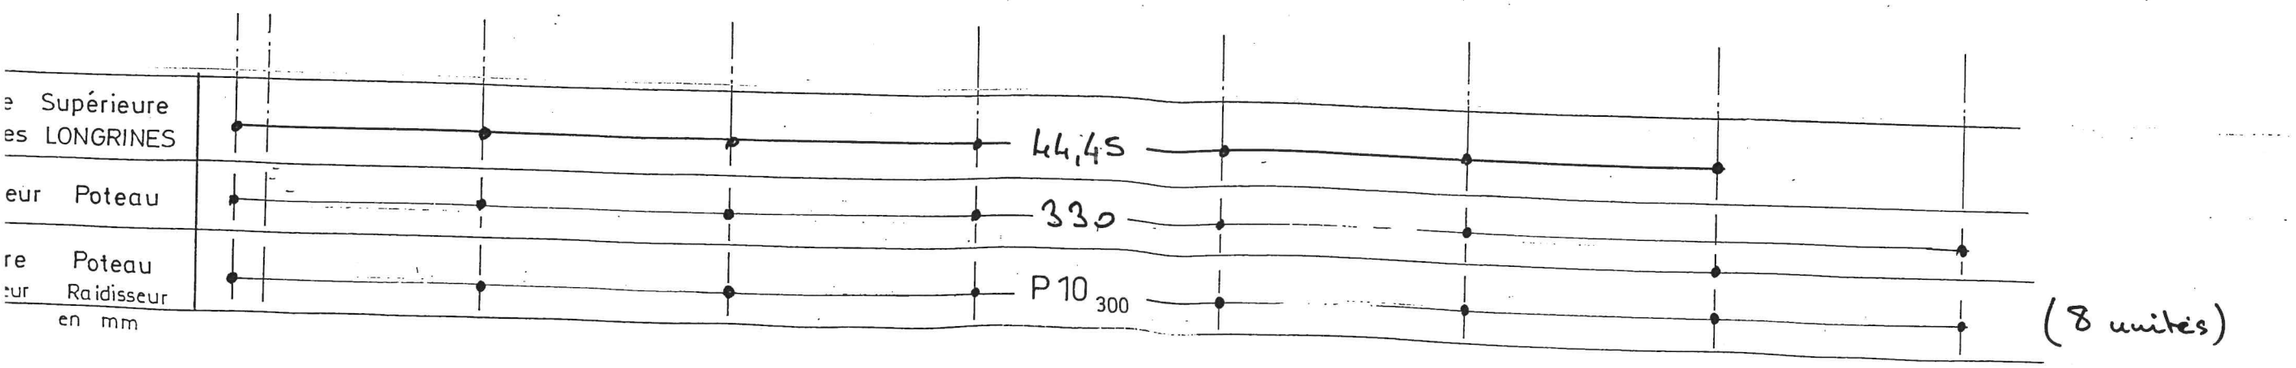


E 27

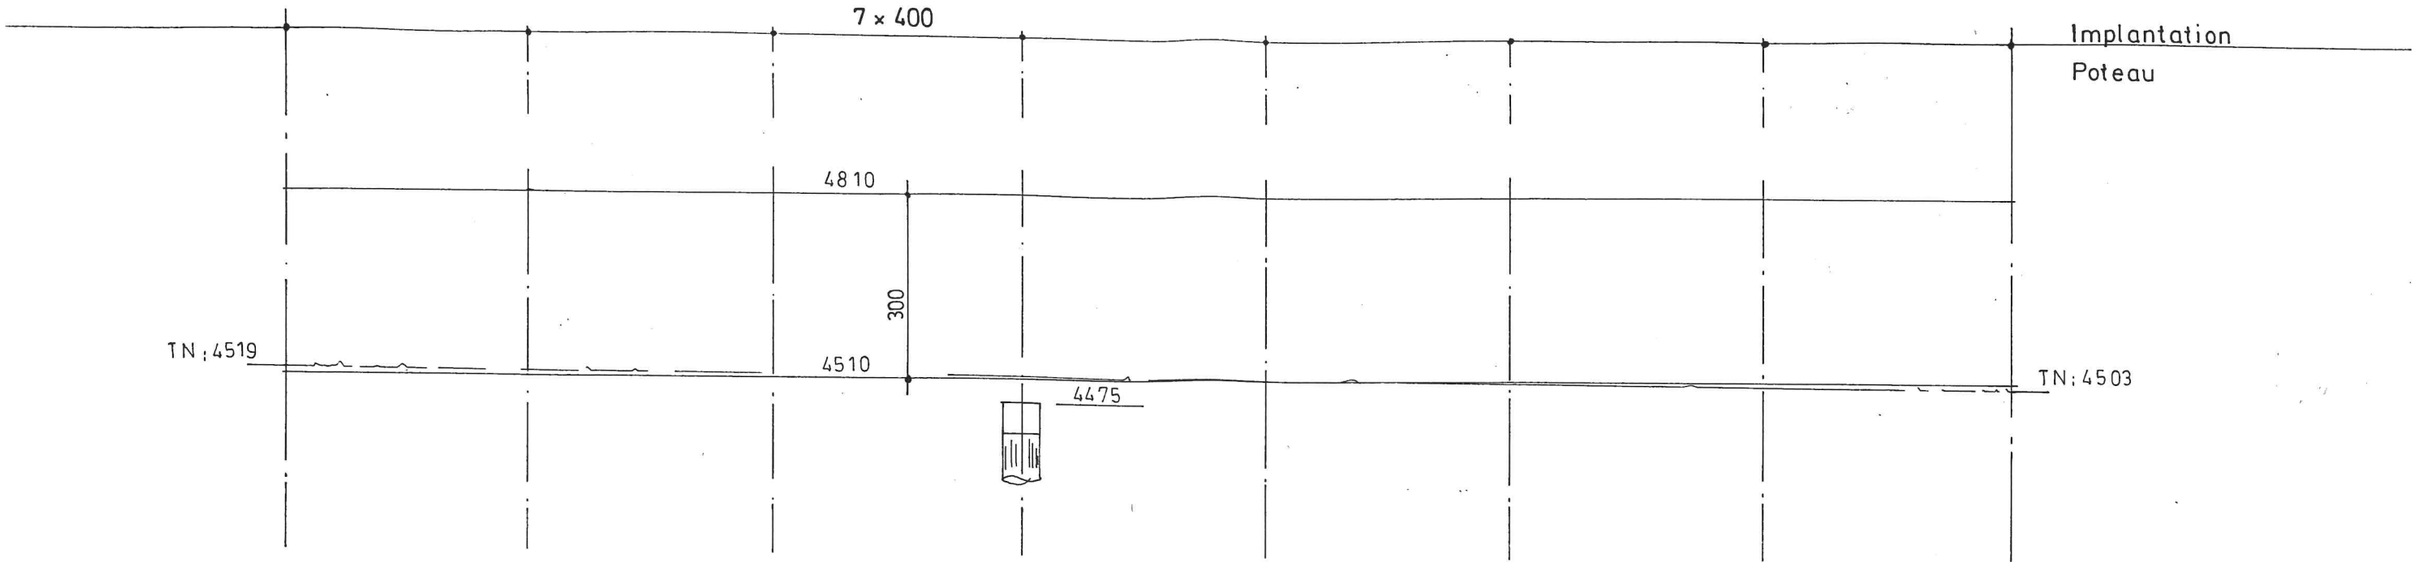


Hauteur des Panneaux : 3,00

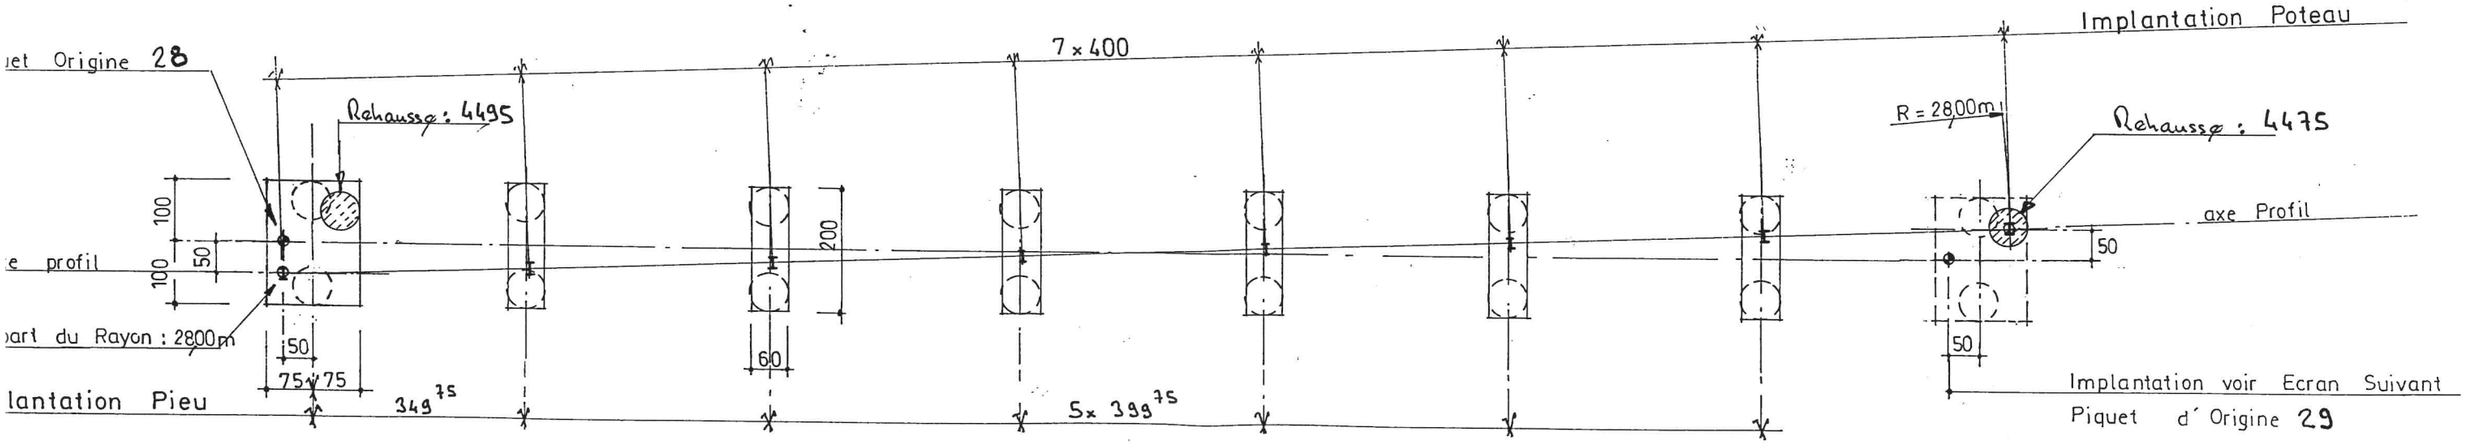


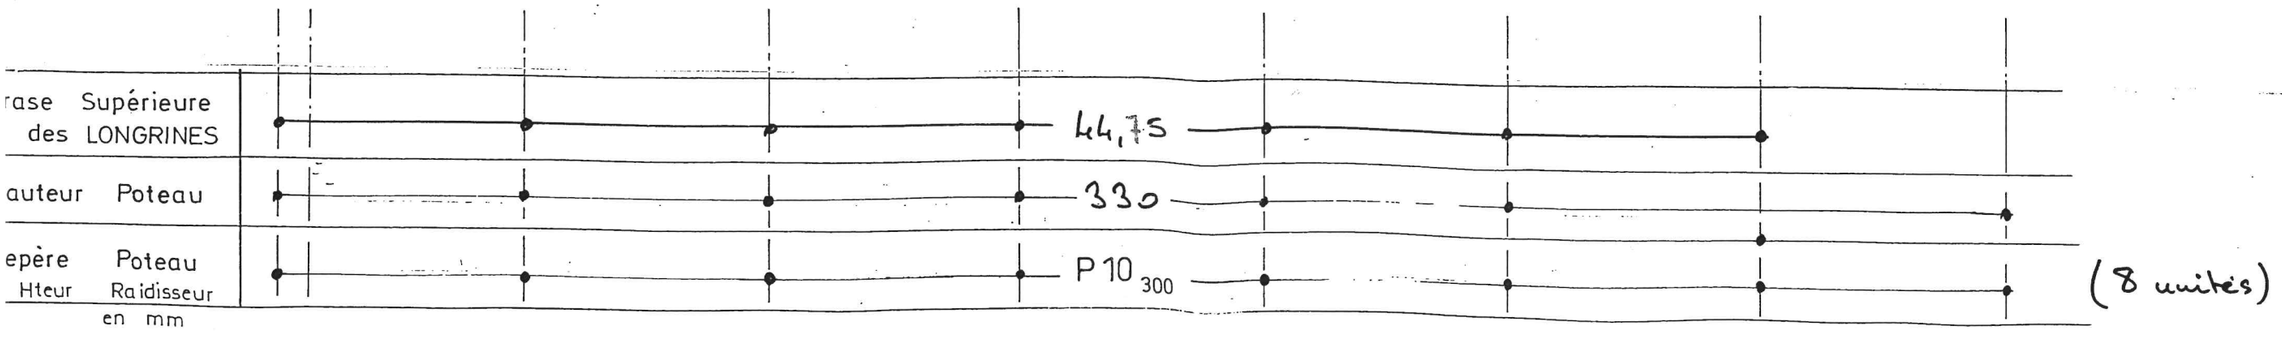


E 29 E 30 E 31

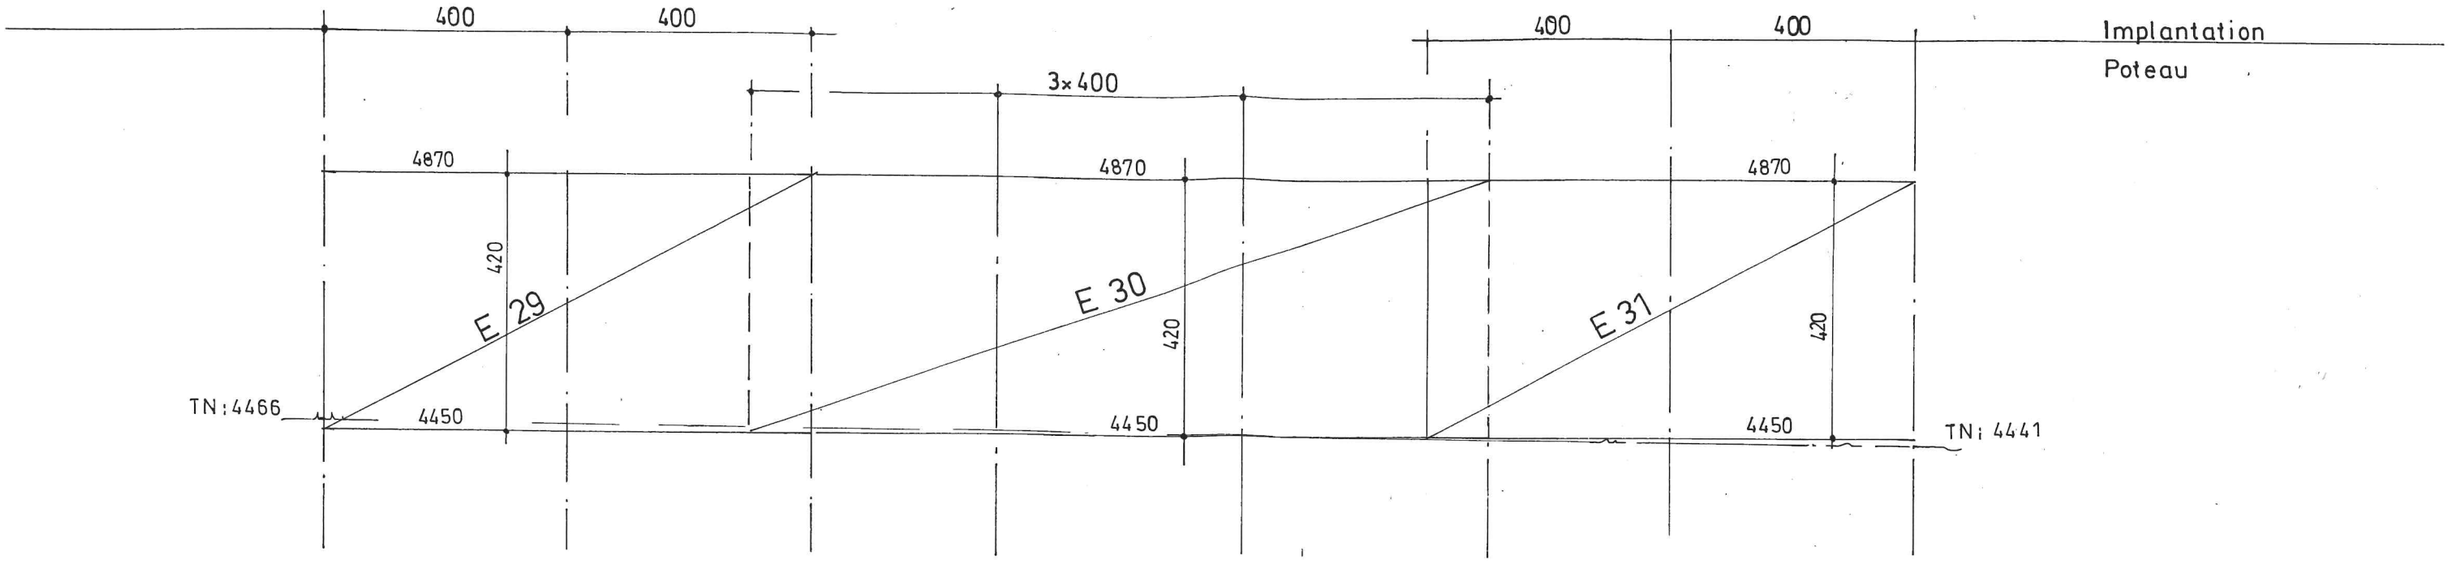


Hauteur des Panneaux : 420

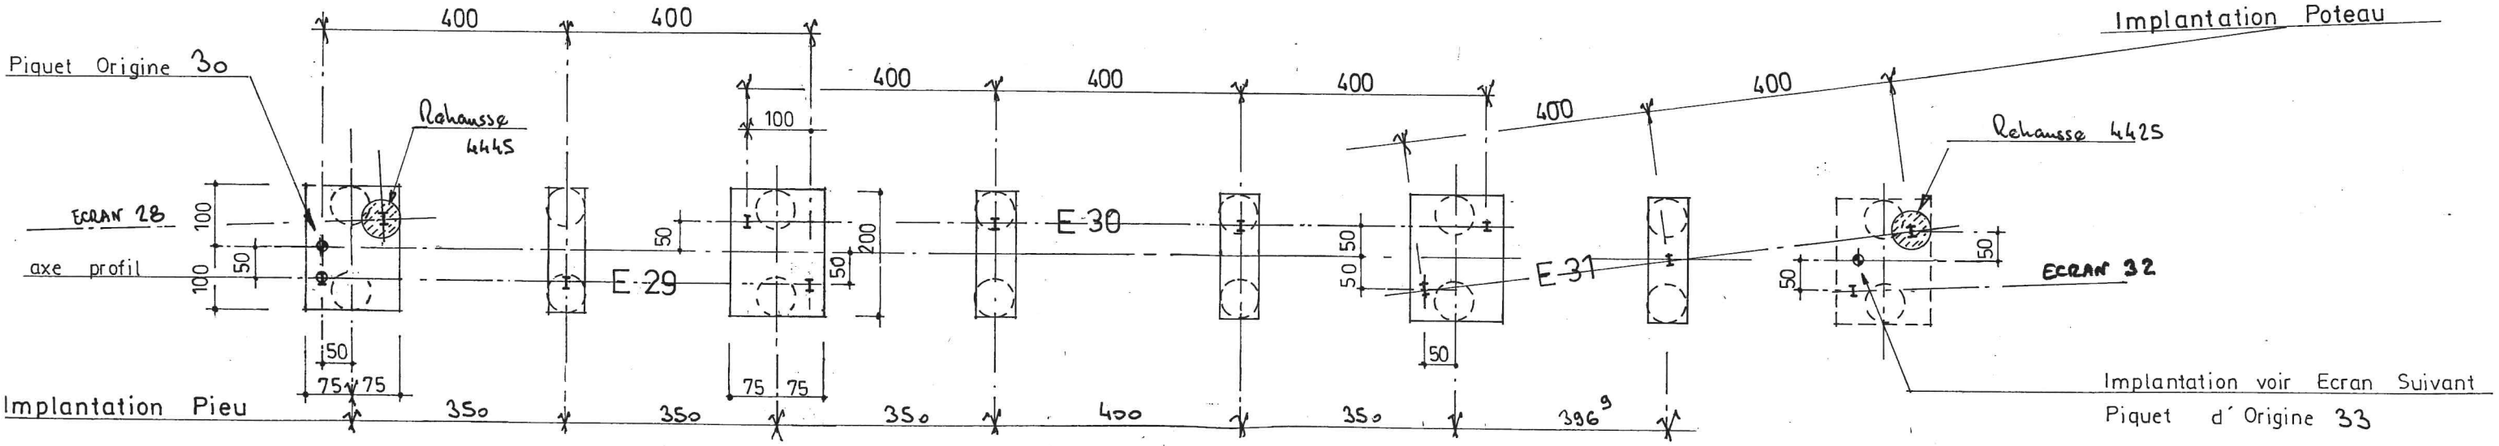


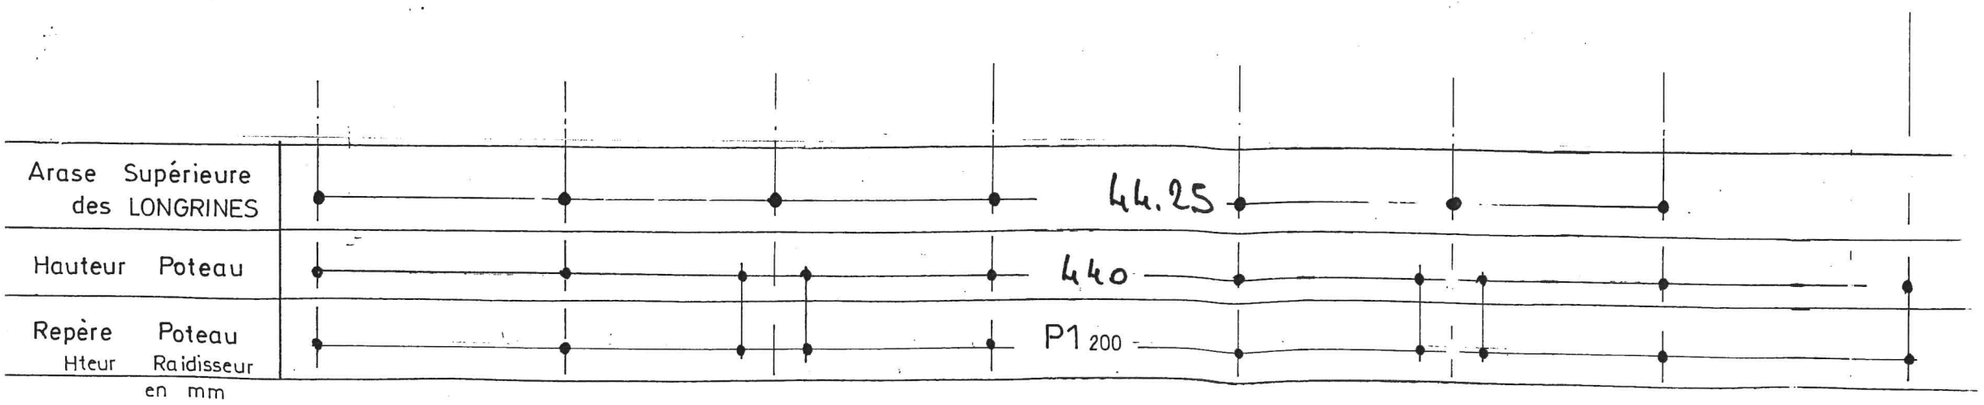

E 32

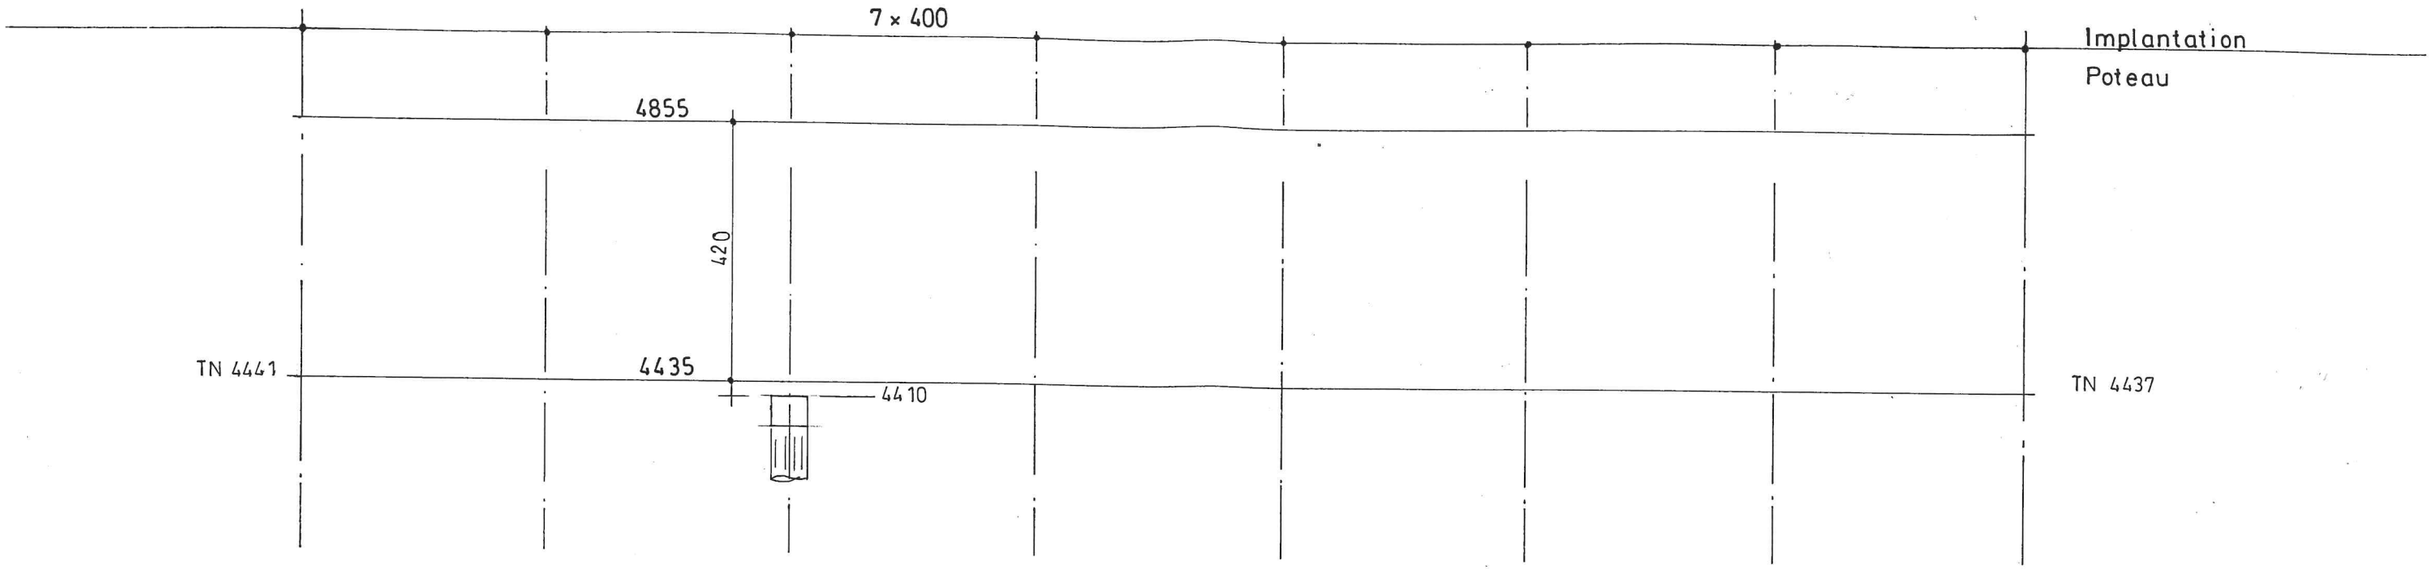


Hauteur des Panneaux : 4.20

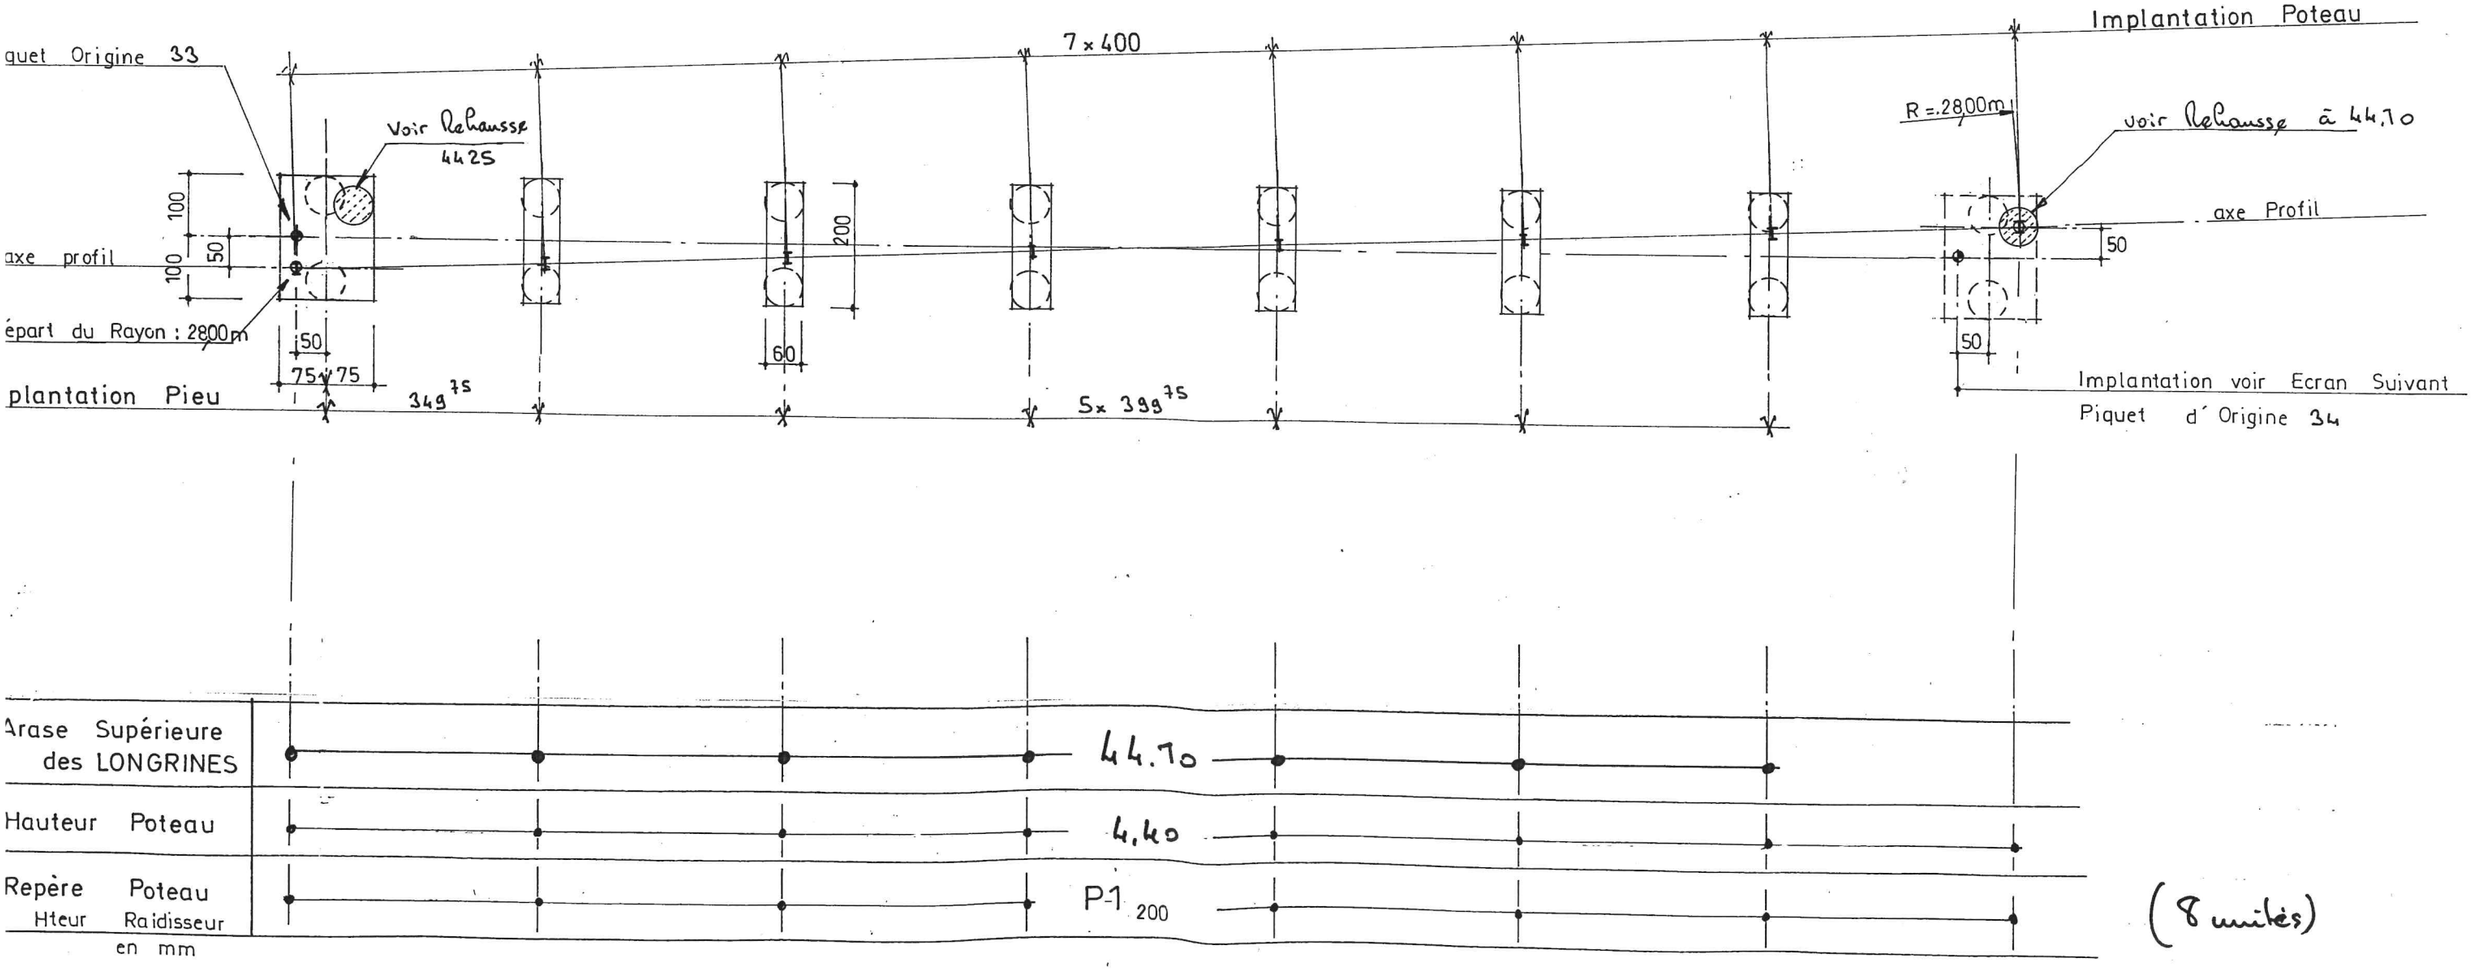



(8 unités)

E 33

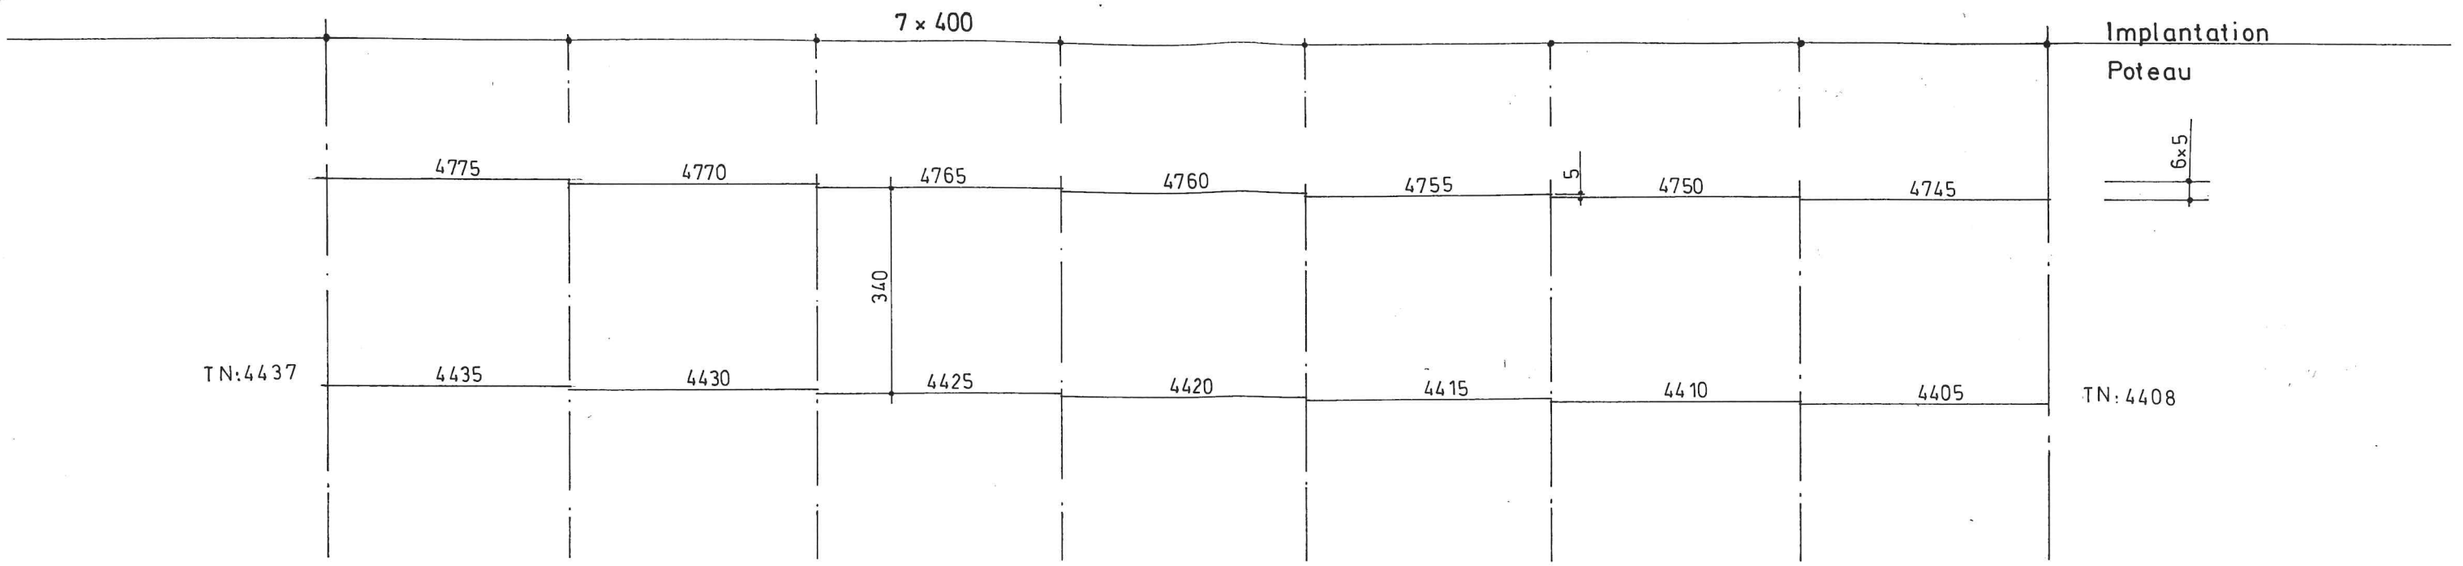


Hauteur des Panneaux : 340

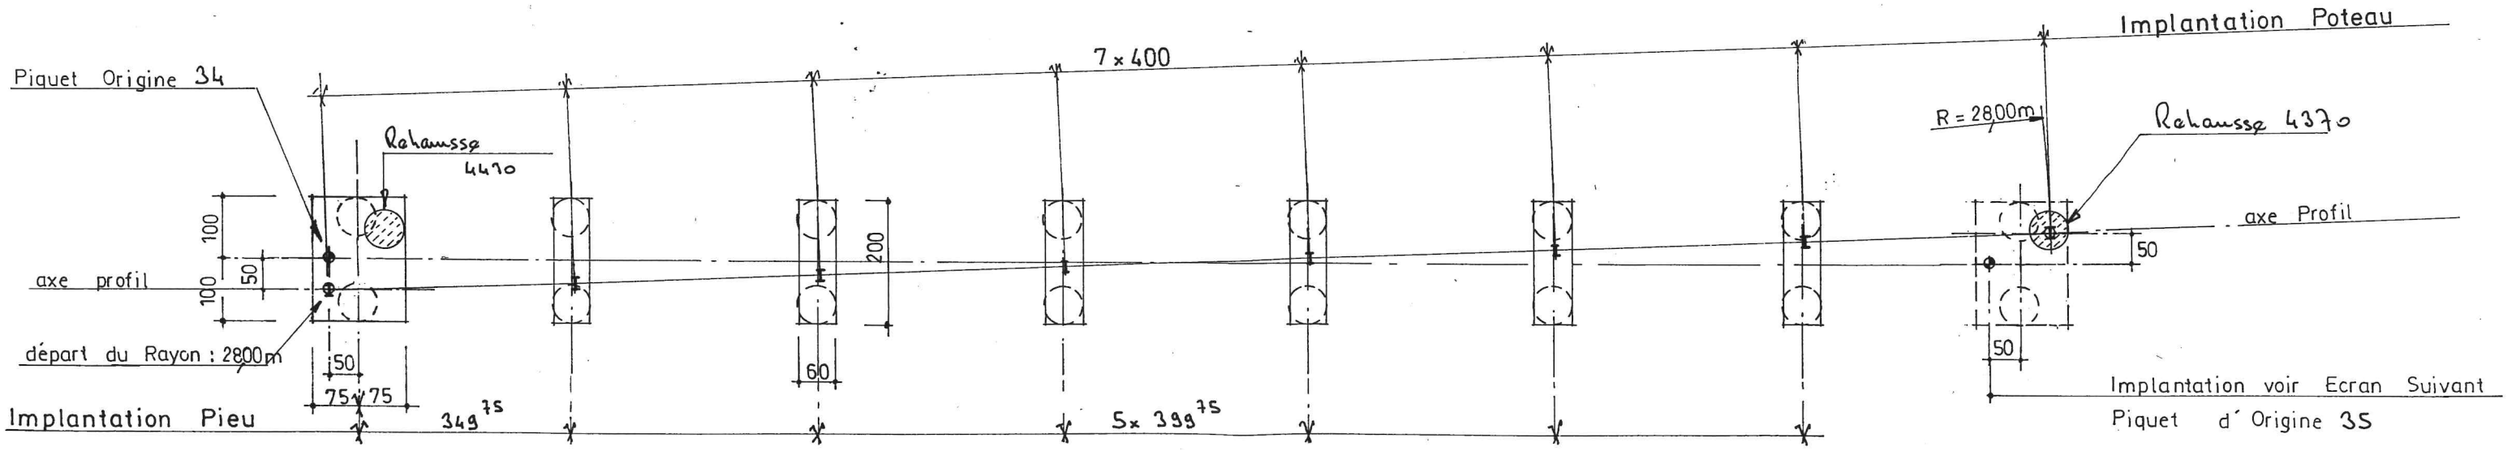


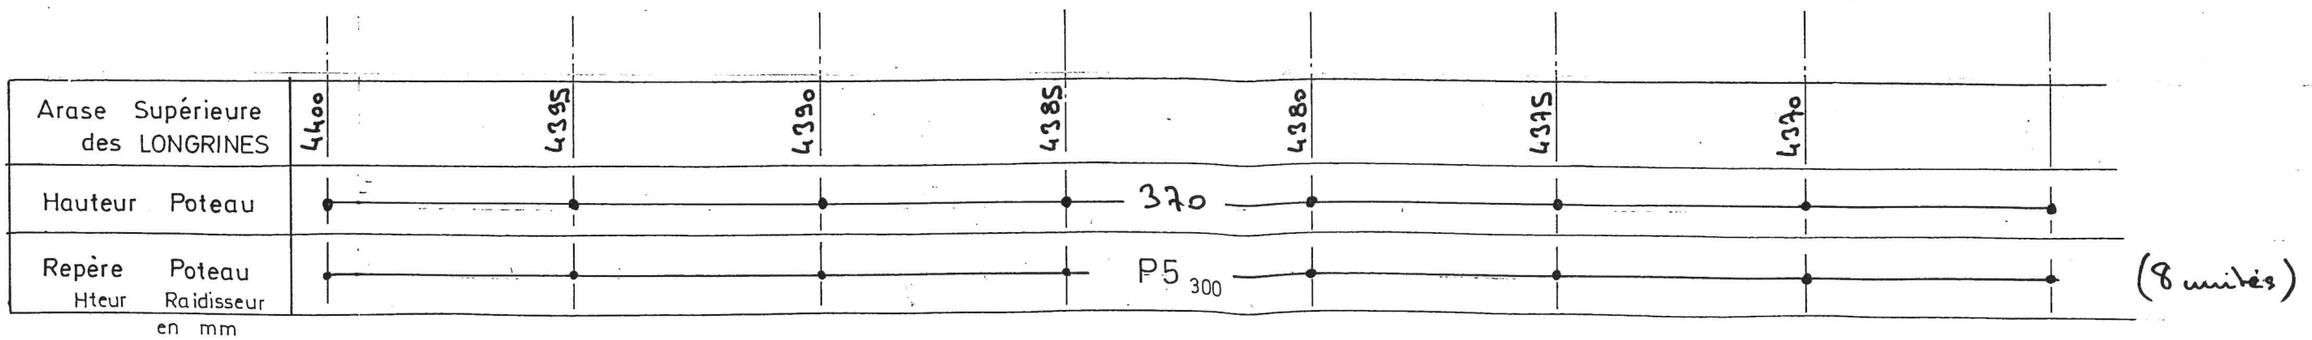


E 34

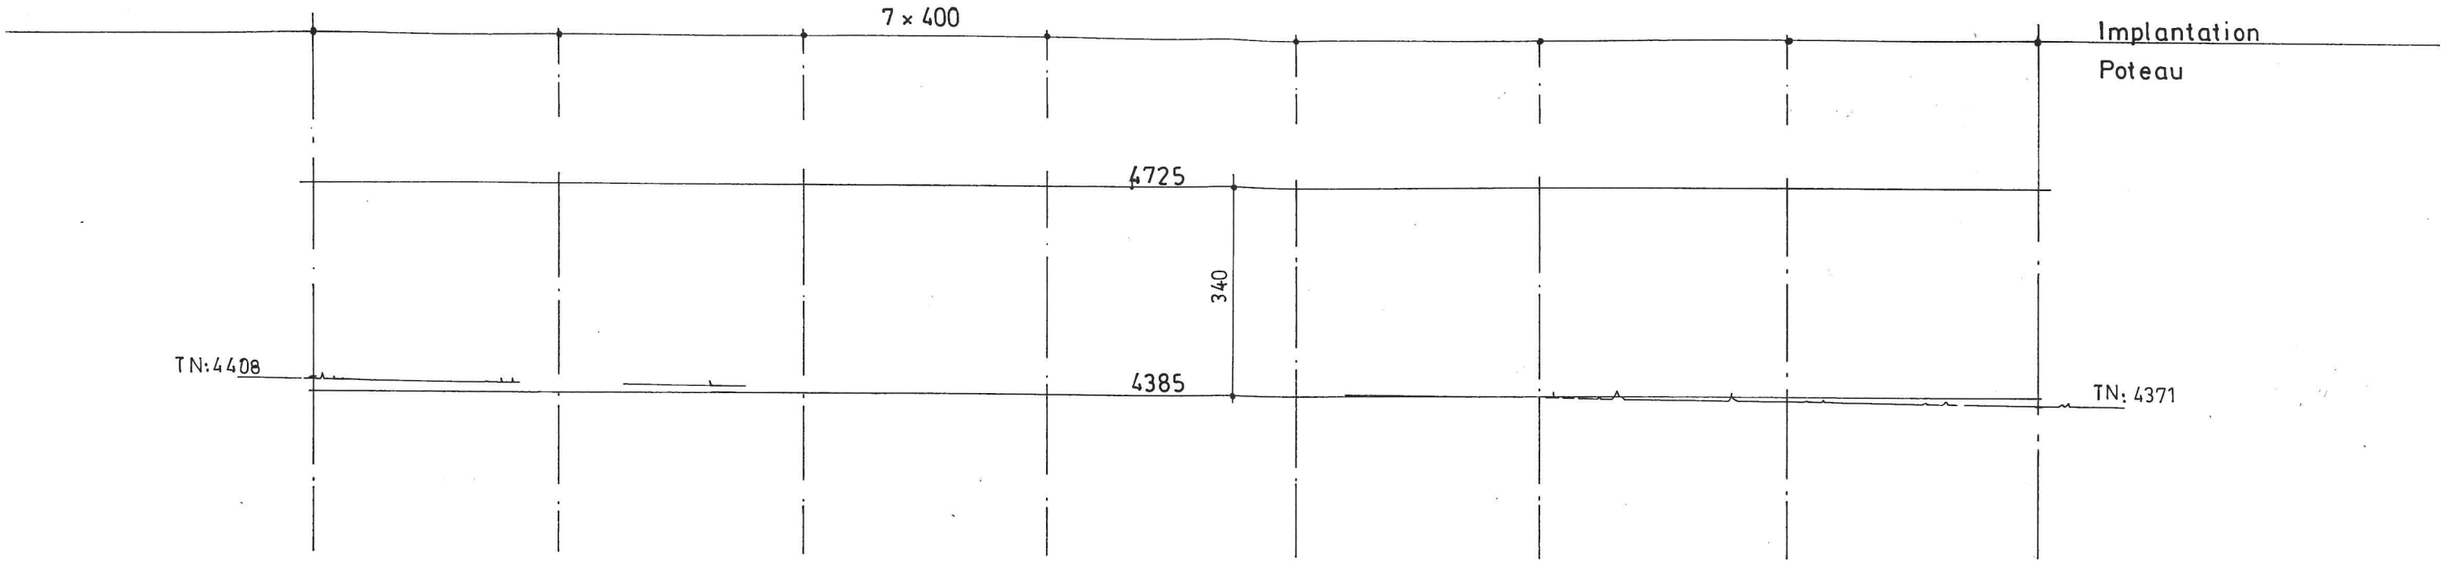


Hauteur des Panneaux : 340

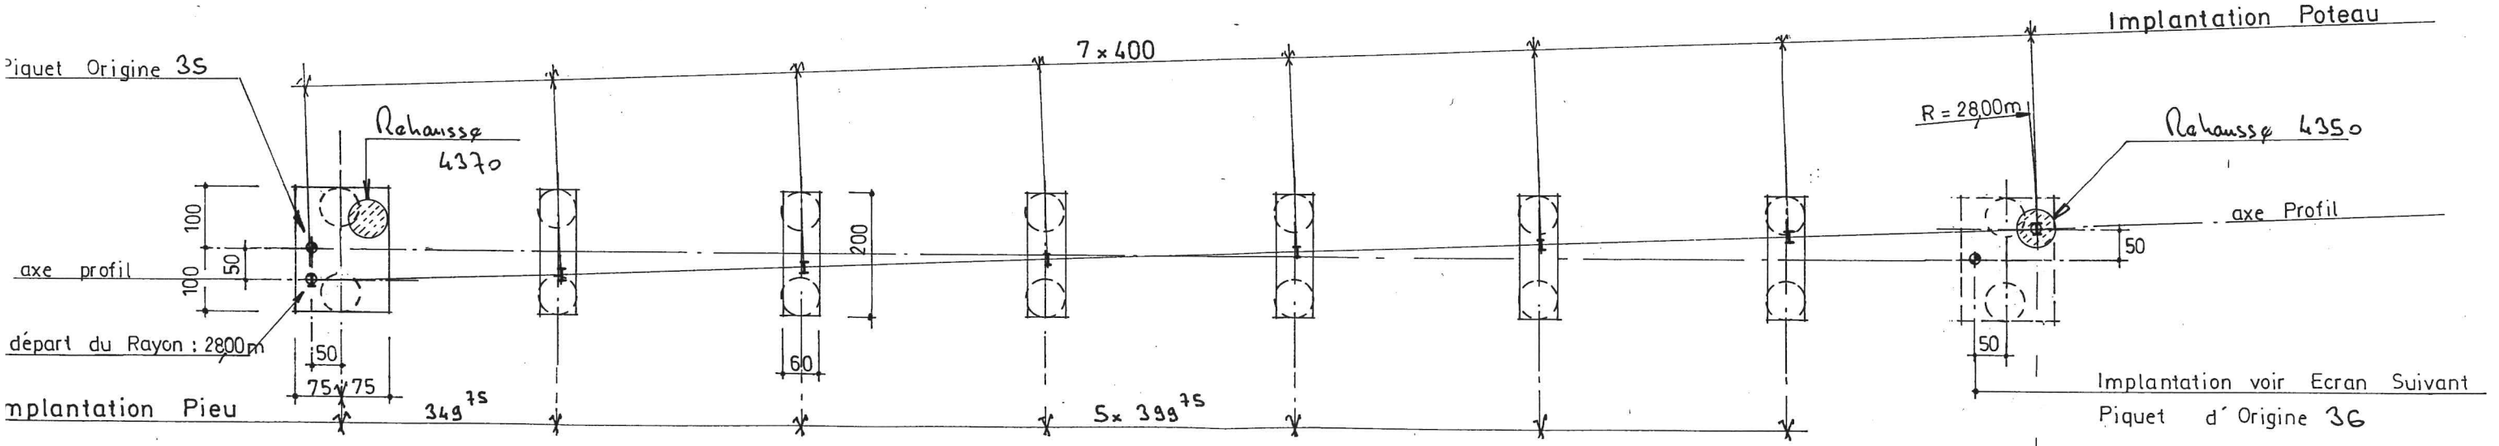


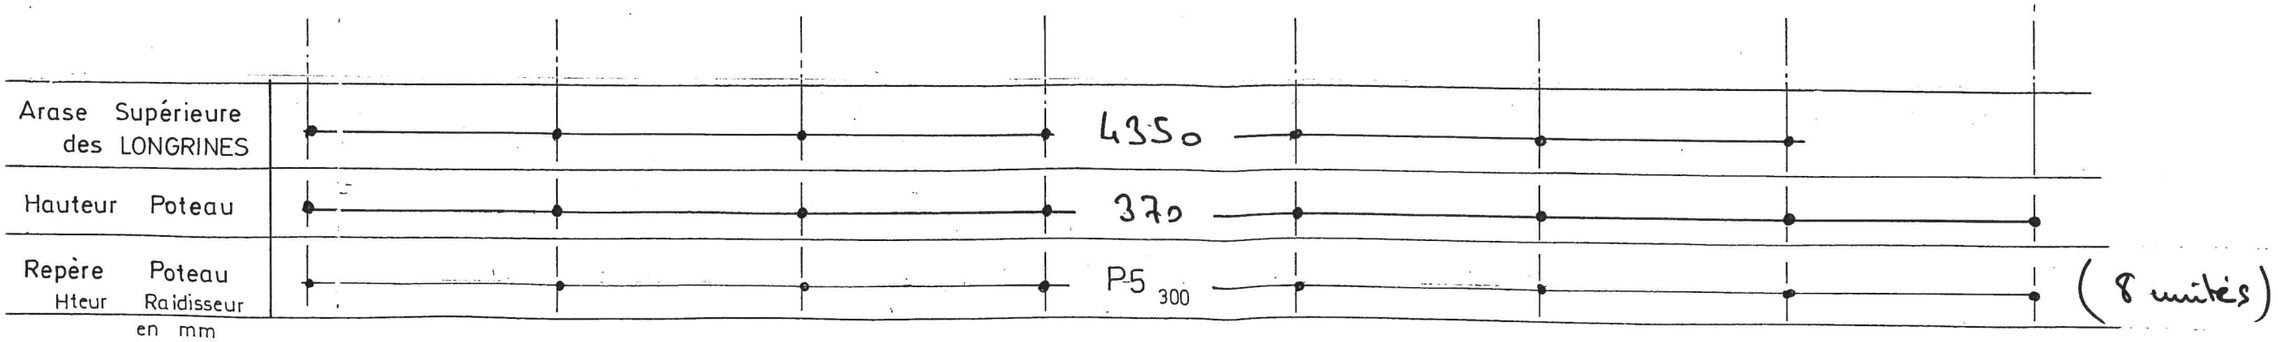


E 35

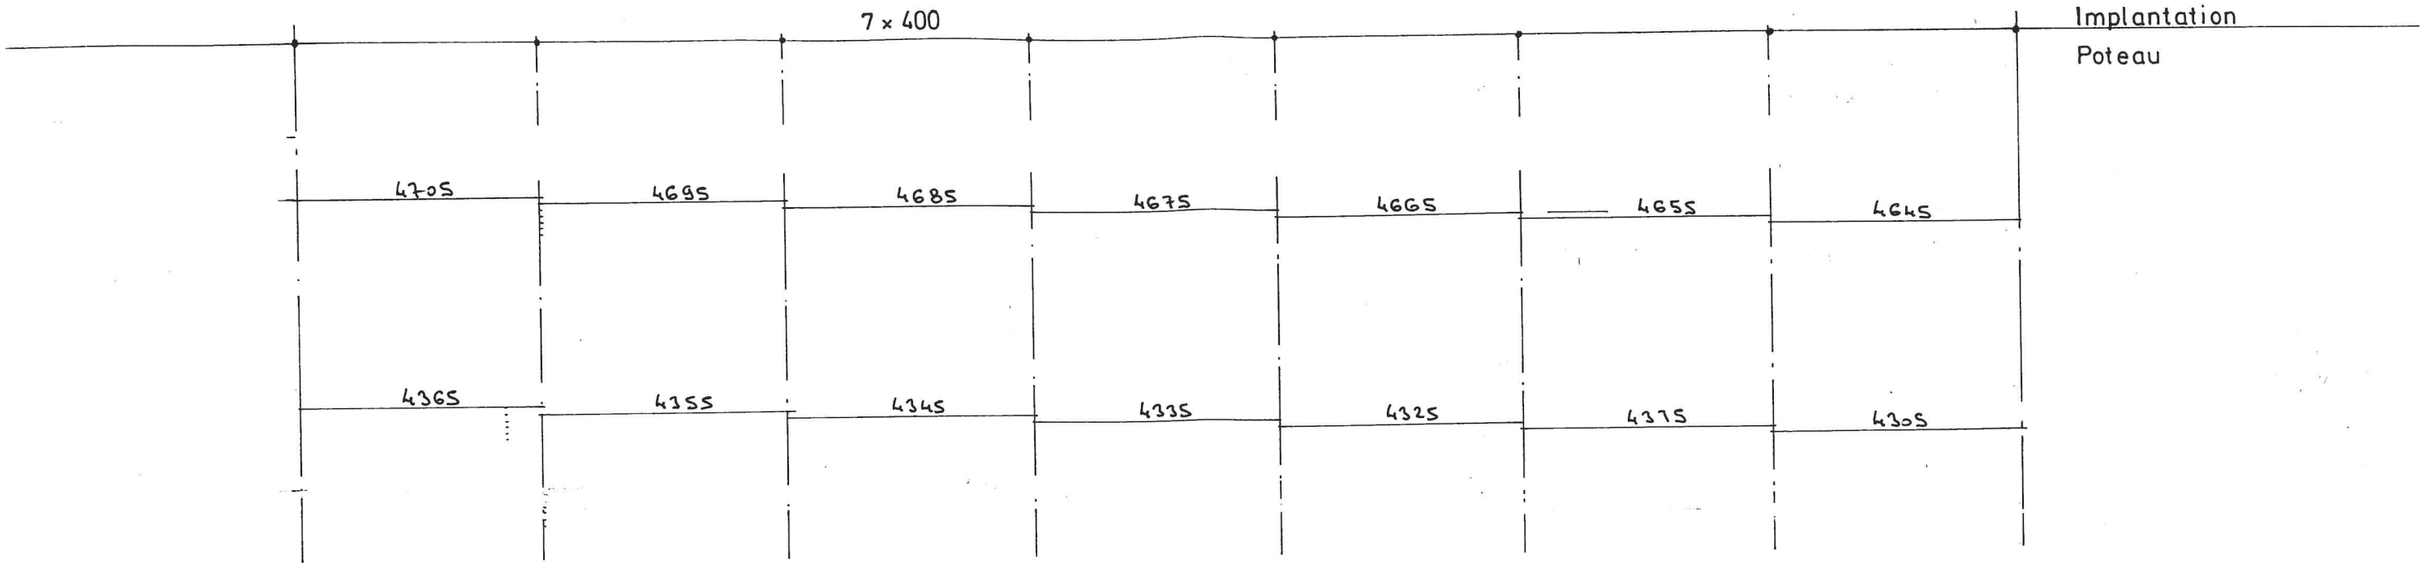


Hauteur des Panneaux : 340

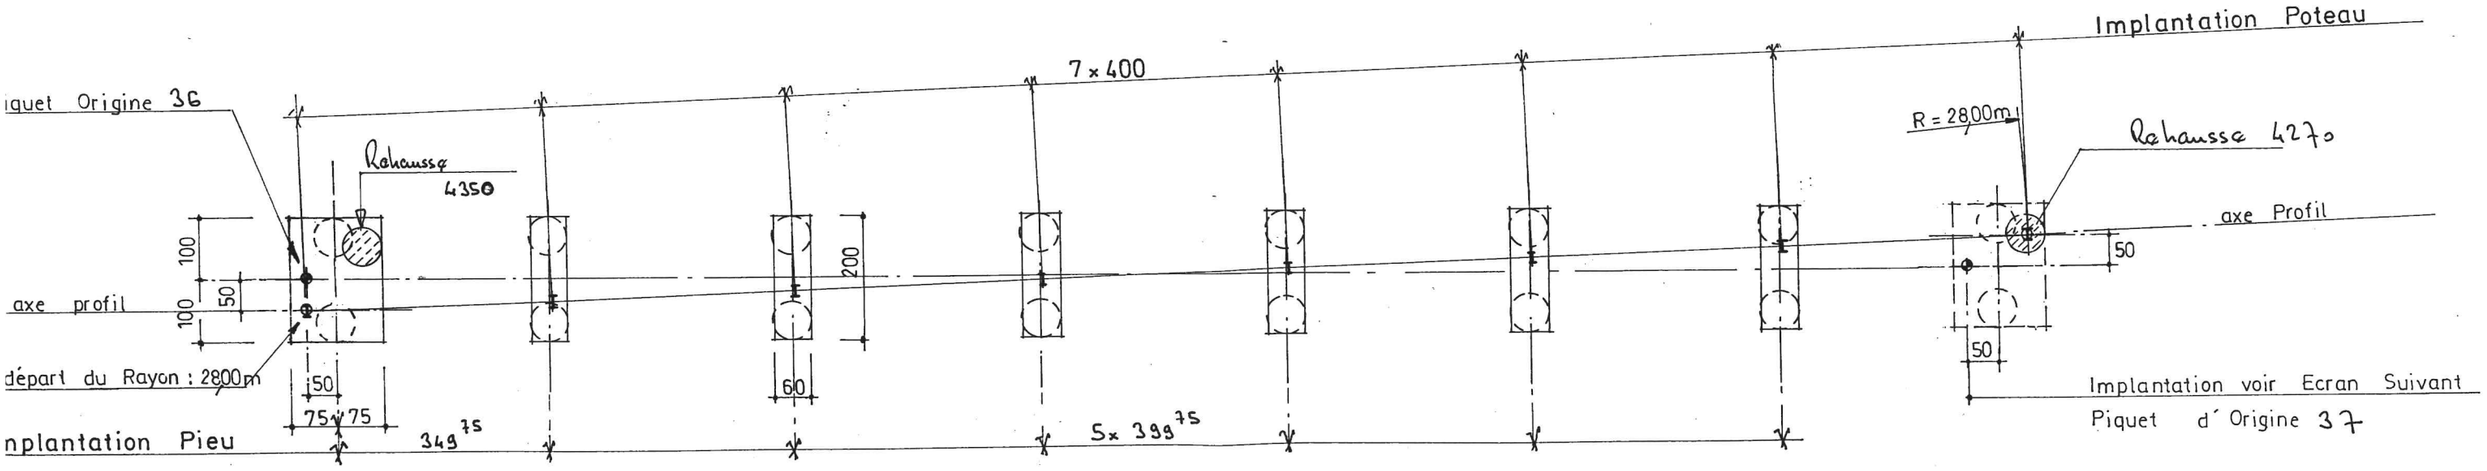


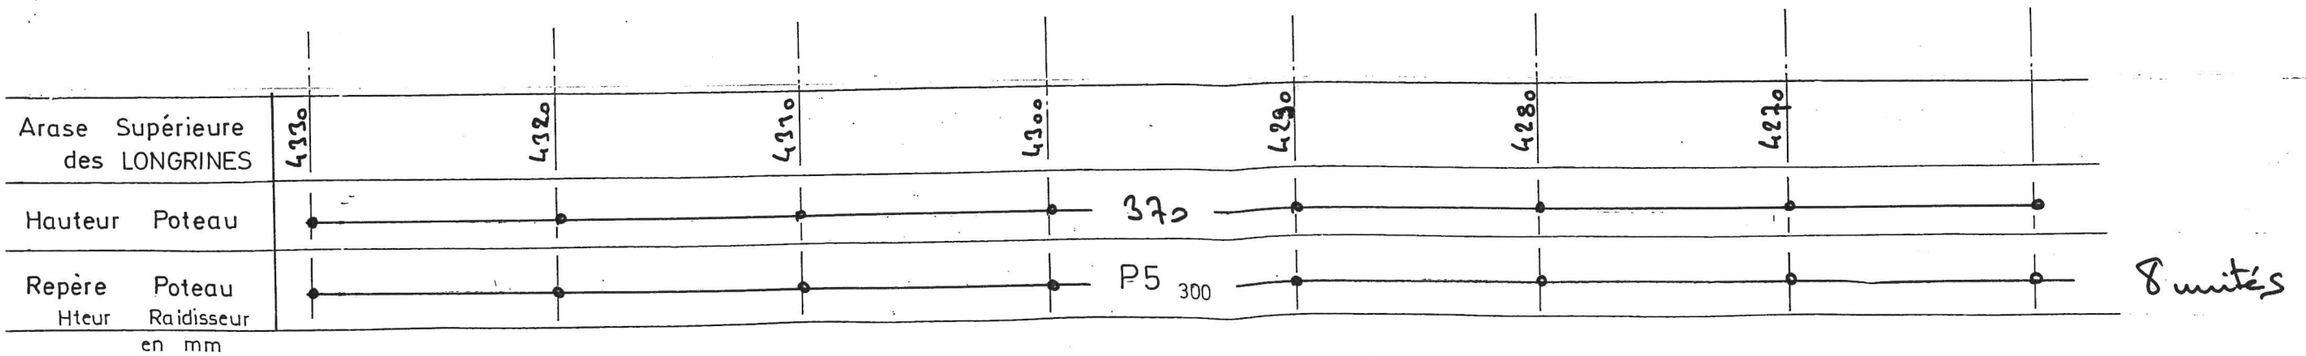

E 36

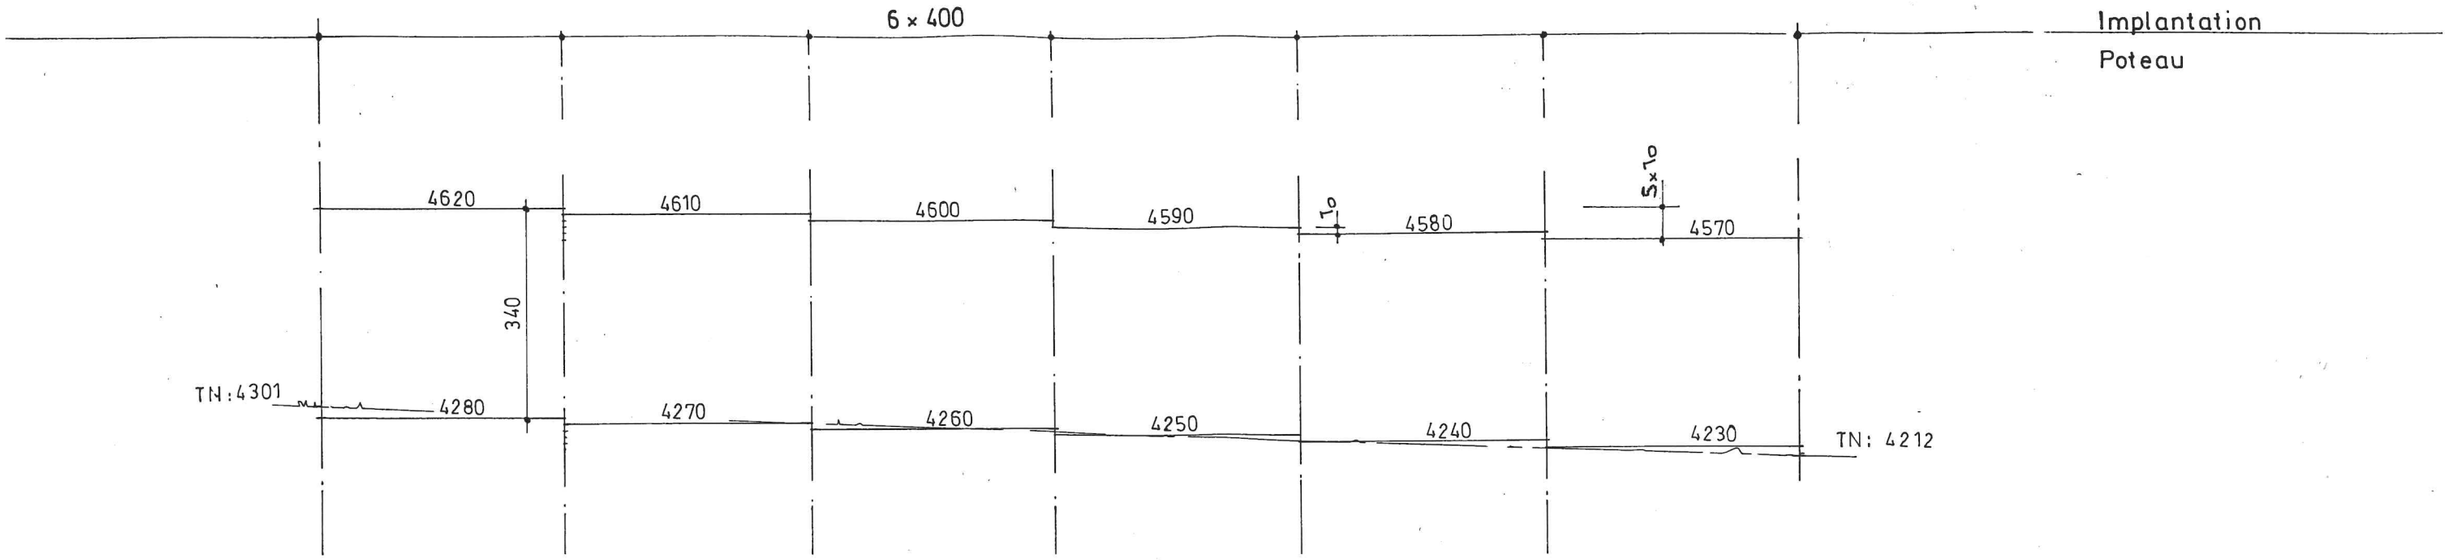


Hauteur des Panneaux : 340

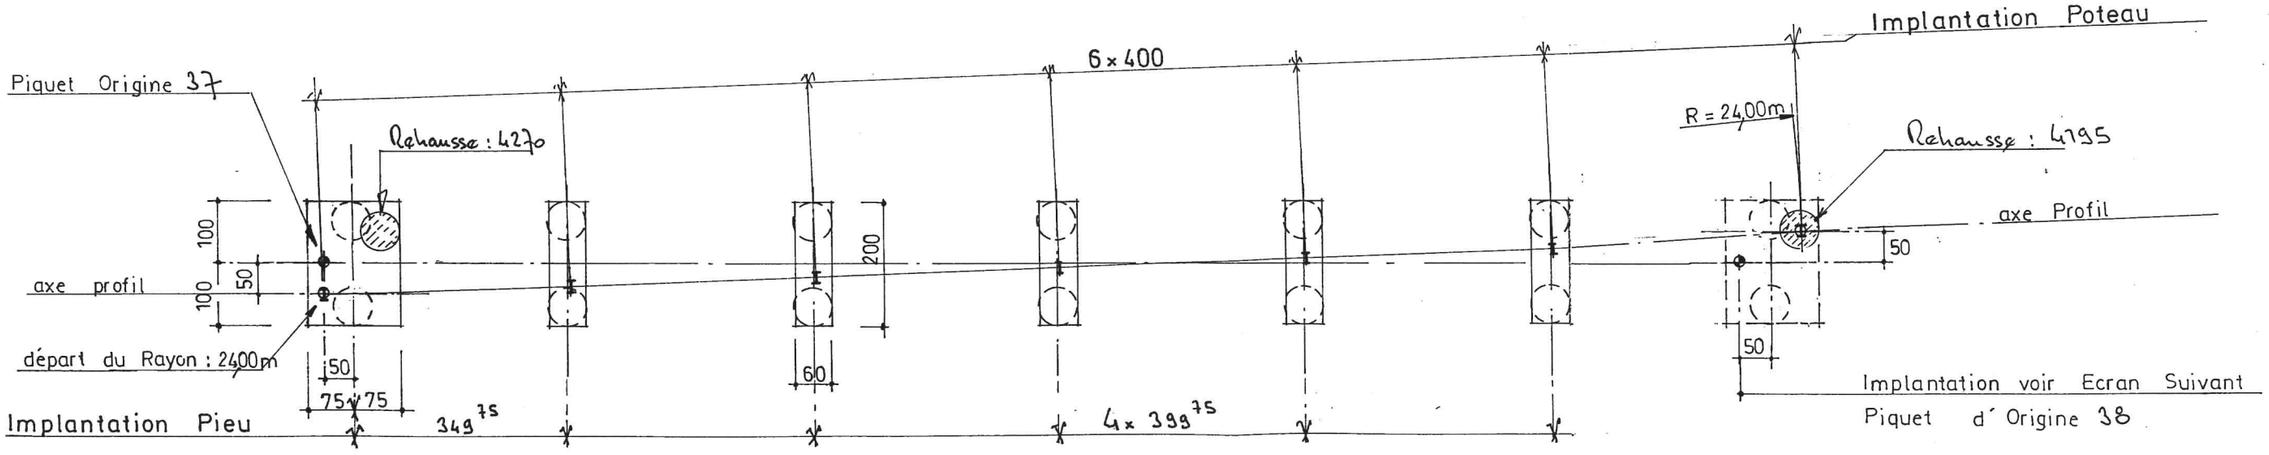

Arase Supérieure des LONGRINES	4245	4235	4225	4215	4205	4195
Hauteur Poteau				370		
Repère Poteau Hteur Raidisseur en mm				P5 300		

(7 unités)

E 37

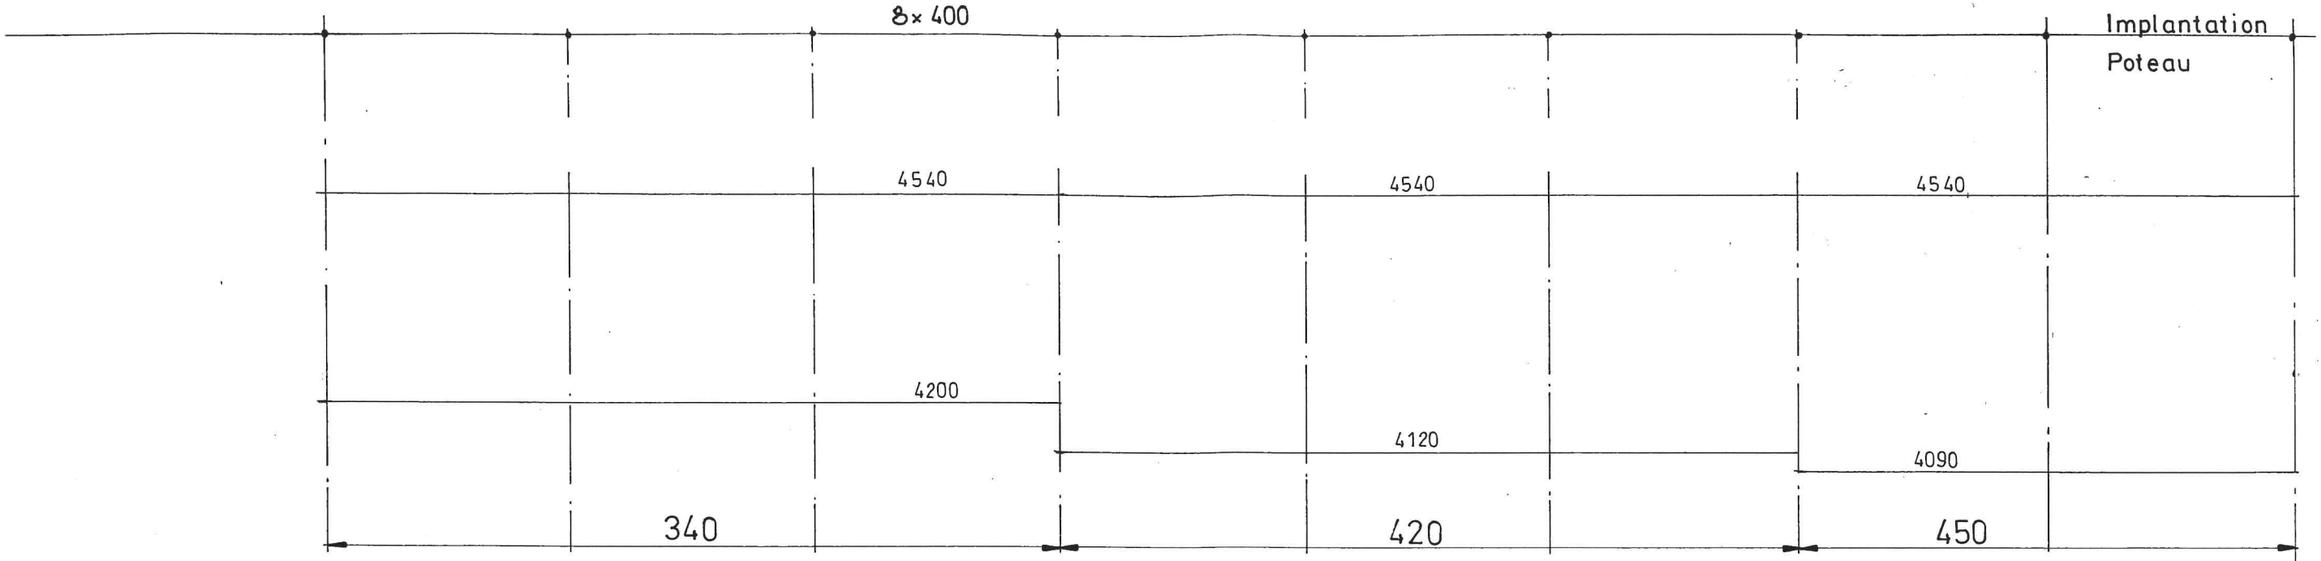

Hauteur des Panneaux :

