Aciers Fe 50

MUR CONTRE LE BRUIT

Rocade Ouest de RENNES – R.N. 136

Plan N° 5	Armatures des Puits	Date : 22_02_94
AFF : 5881		Echelle :


Indice : a	a : le 23-04-94 Ajouté pages 11 à 14 / Complété Nbre puits F2

ARCHITECTE D.P.L.G.	ACCOUSTICIEN	BUREAU ETUDES	GENIE CIVIL	
J. RAFFEGEAU	M. ABRAMOWITCH	AMCO	SOGETRA	Cie INTERNATIONALE pour l'ENVIRONNEMENT
25, rue des Trente	39, rue Saint Antoine	5, rue du Louis d'Or	La Haute Lande	5, rue Lincoln
35000 RENNES	75004 PARIS	35000 RENNES	35680 MOULINS	75008 PARIS
Tél. : 99.31.00.77	Tél. : 16.1.42.71.49.50	Tél. : 99.67.27.44	Tél. : 99.49.02.18	Tél. : 16.1.49.53.93.40
Fax : 99.30.24.50	Fax : 16.1.42.71.77.15	Fax : 99.65.43.12	Fax : 99.49.02.29	Fax : 16.1.49.53.93.39

F1

Puits ∅600

H = 3,90 m (nb: 48 Zone 4
12 Zone 5

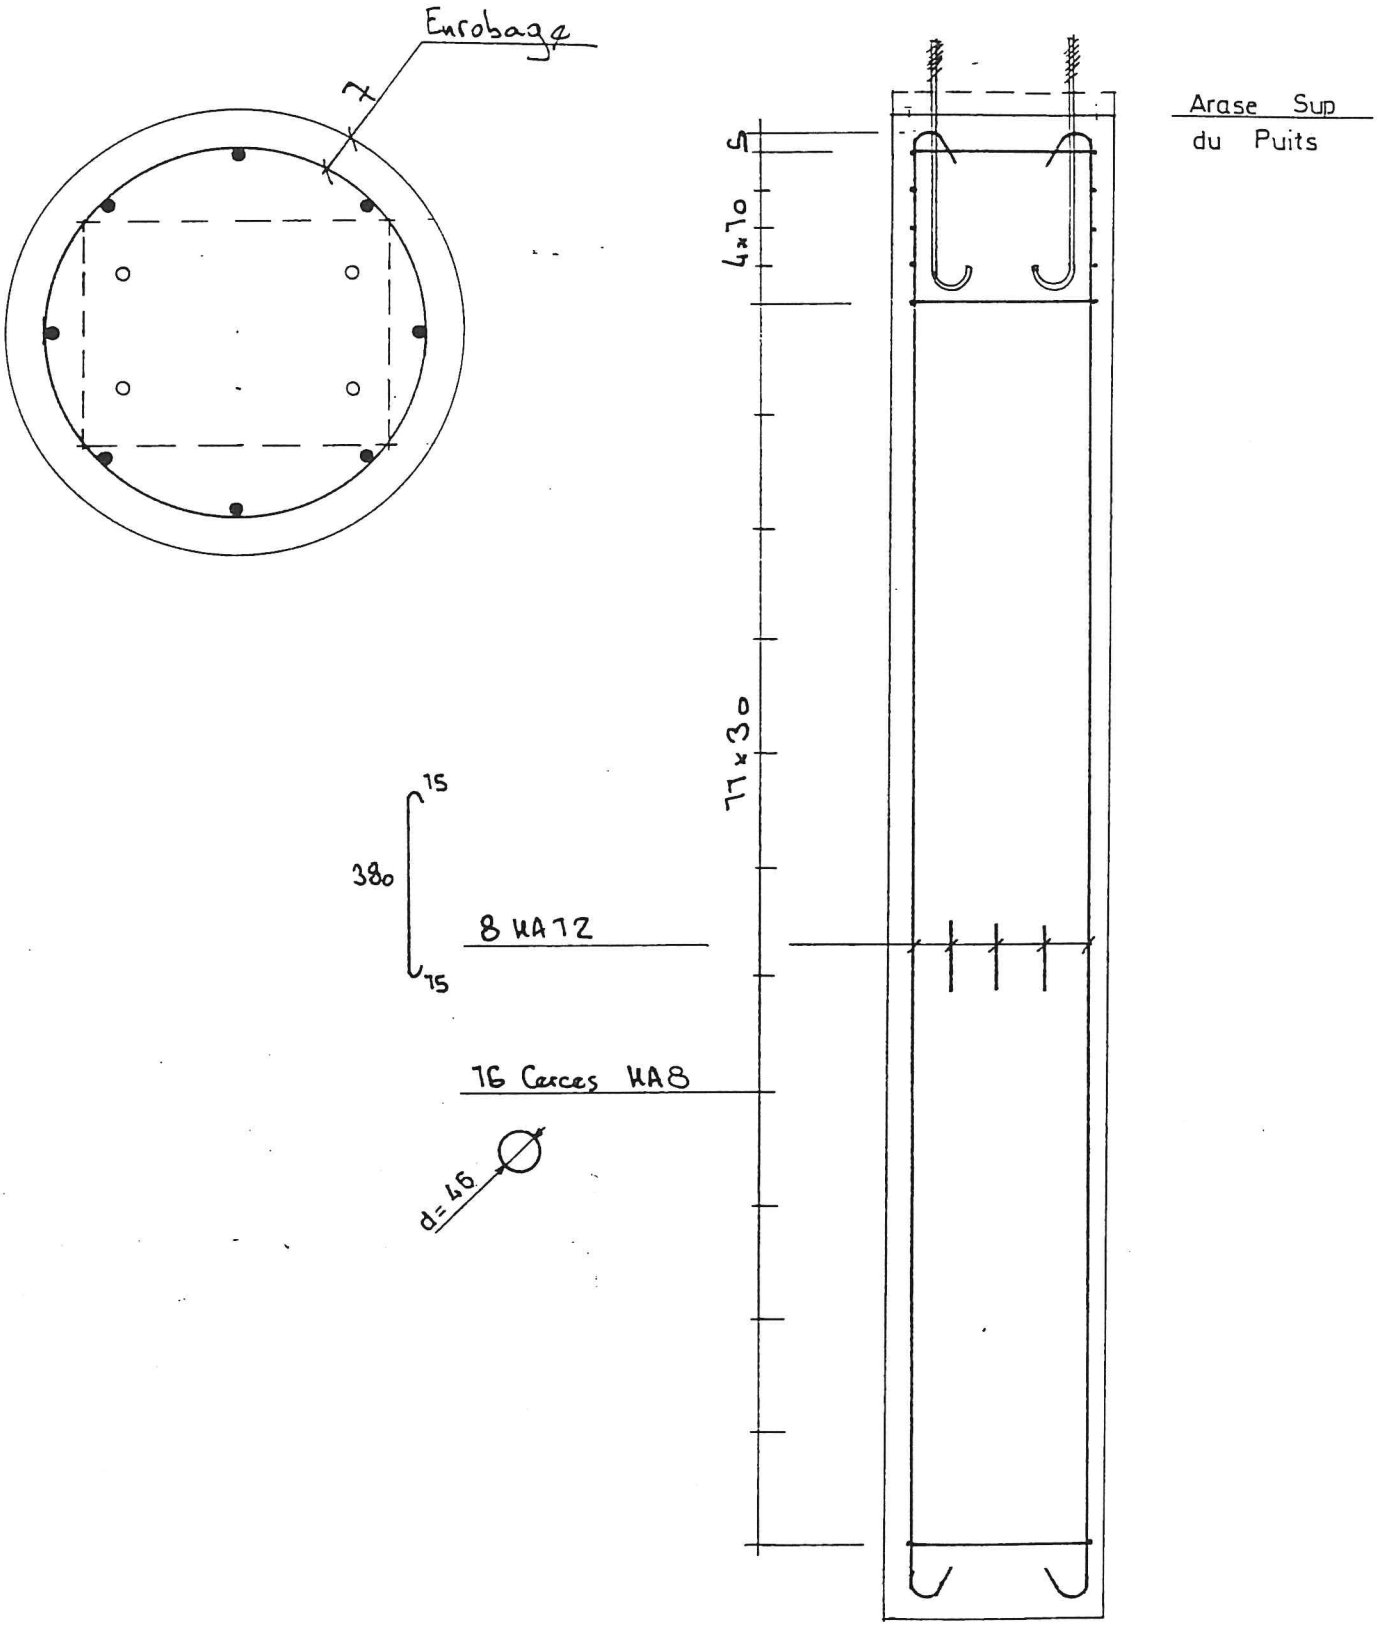


AFF. 5887

F2

Puits ∅600


H = 3,60 m (nb: 72 4 Zone 2
9 Zone 3)
9 Zone 4
9 Zone 5

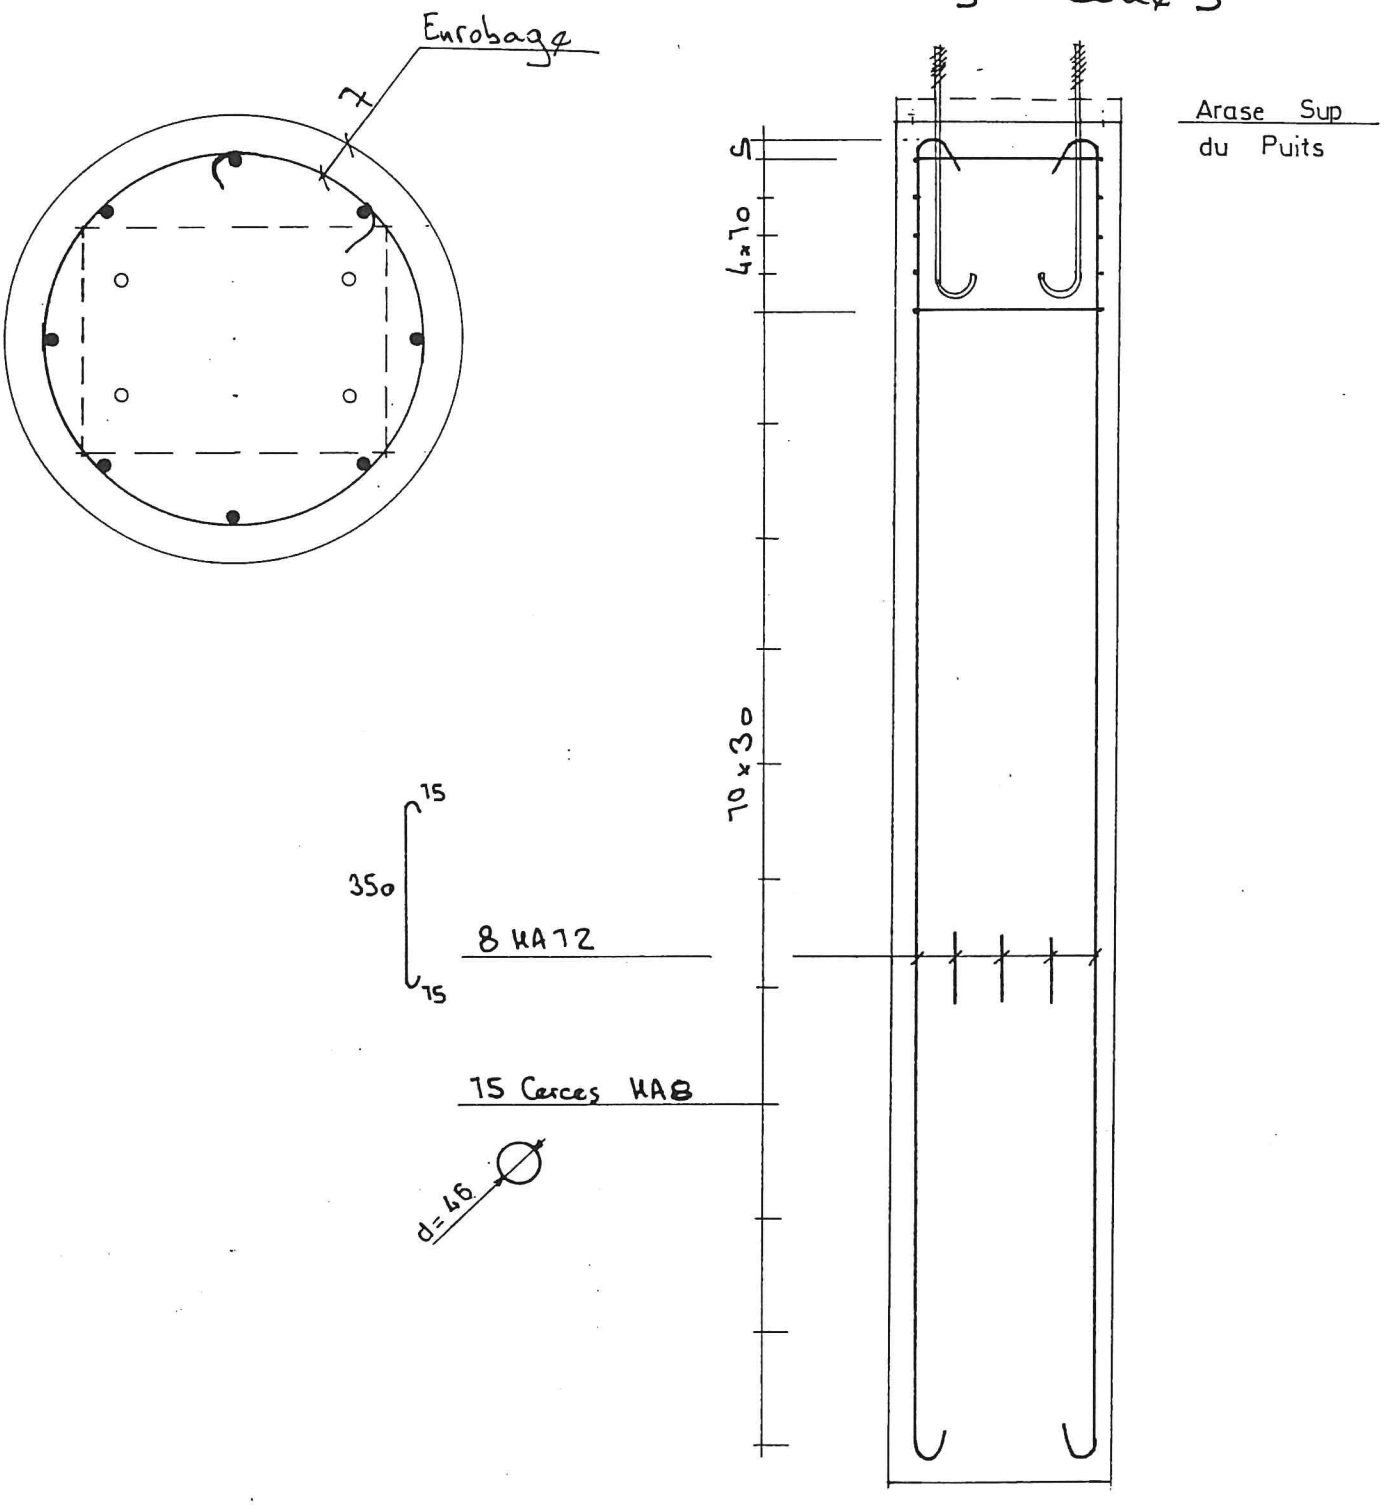

F3

Puits ∅600


H = 4,50 m (nb: 8 Zone 3)

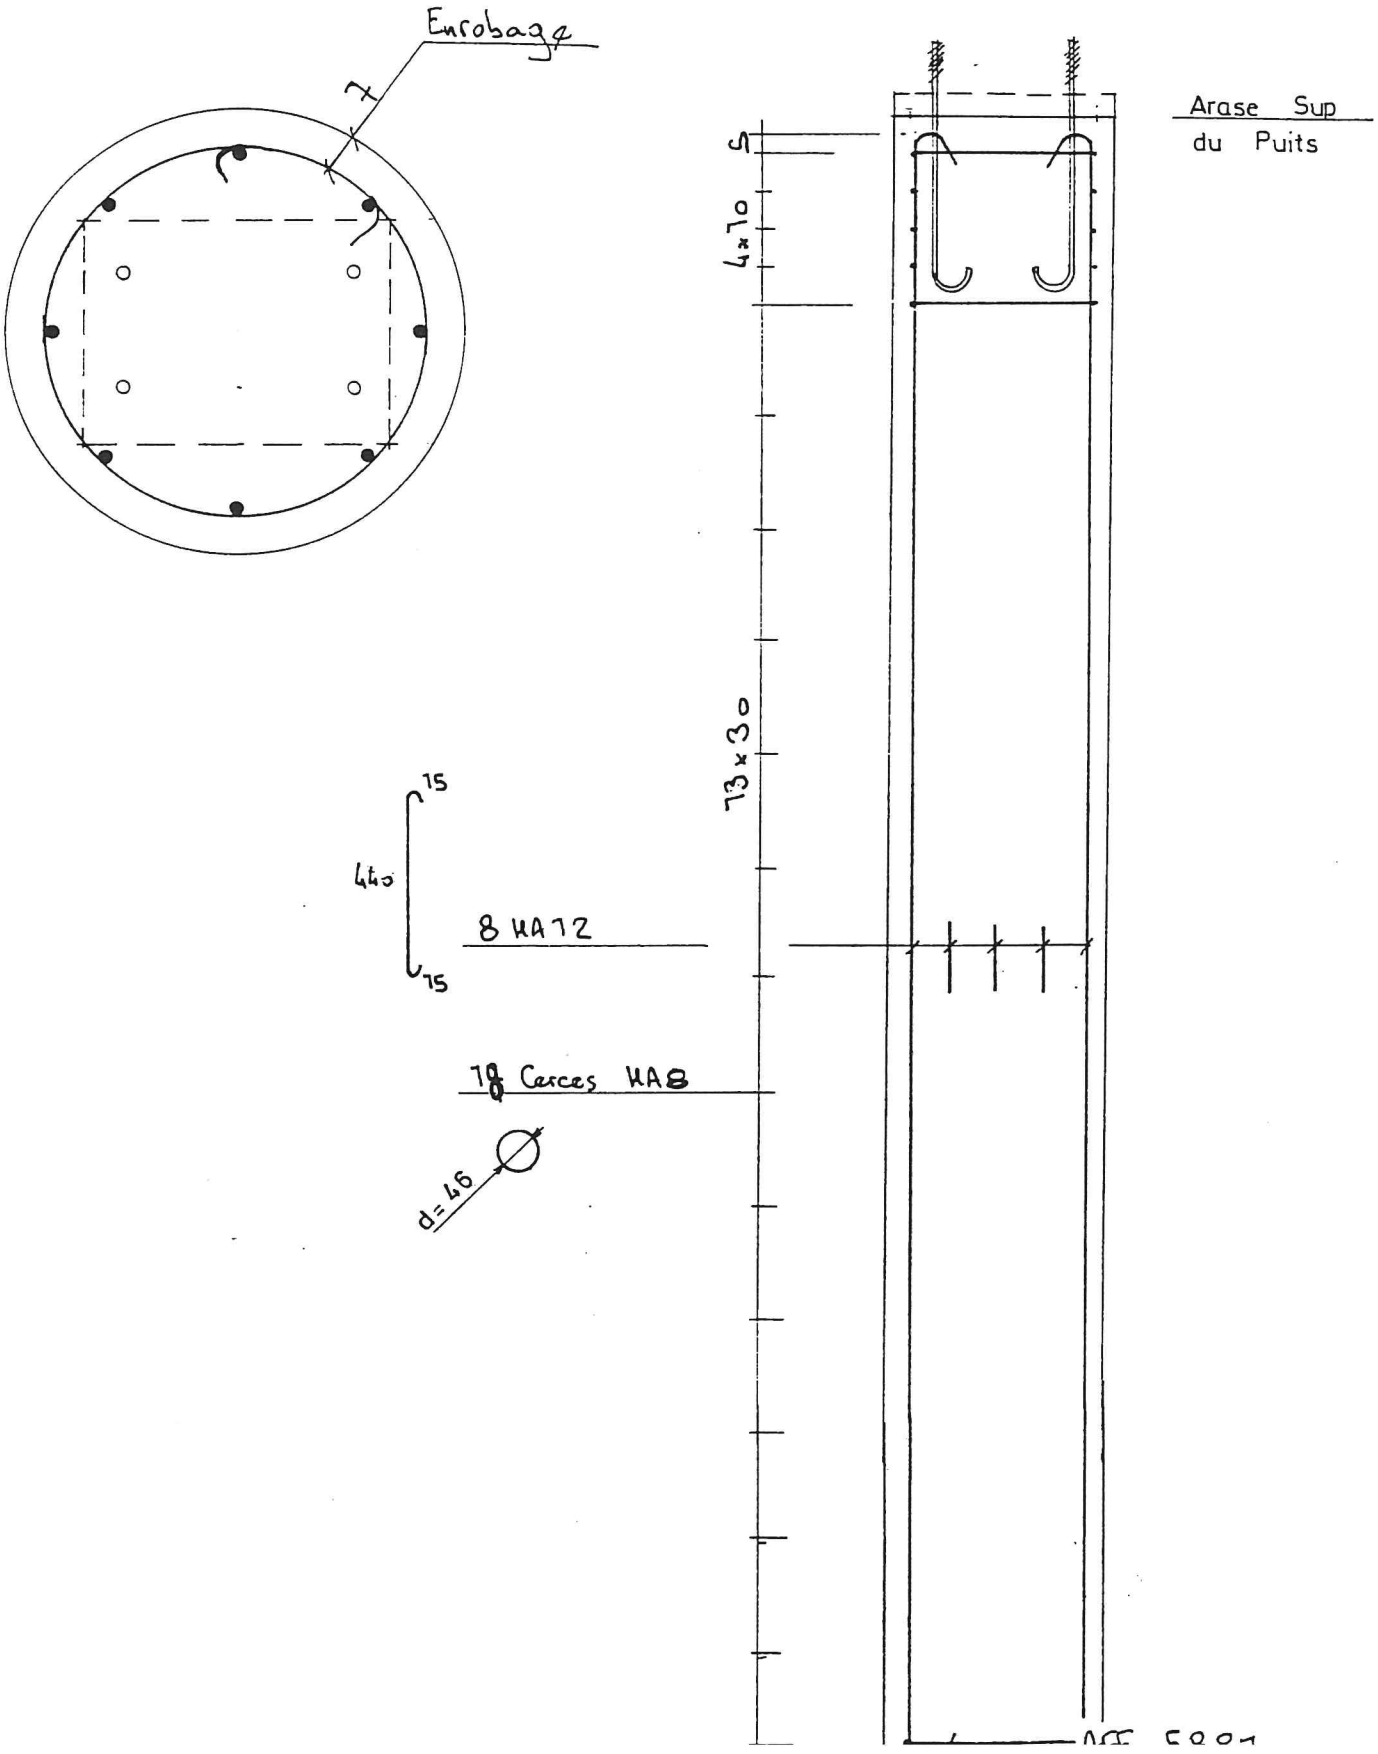

F4

Puits ∅600

H = 4,20 m (nb: 16 Zone 5)

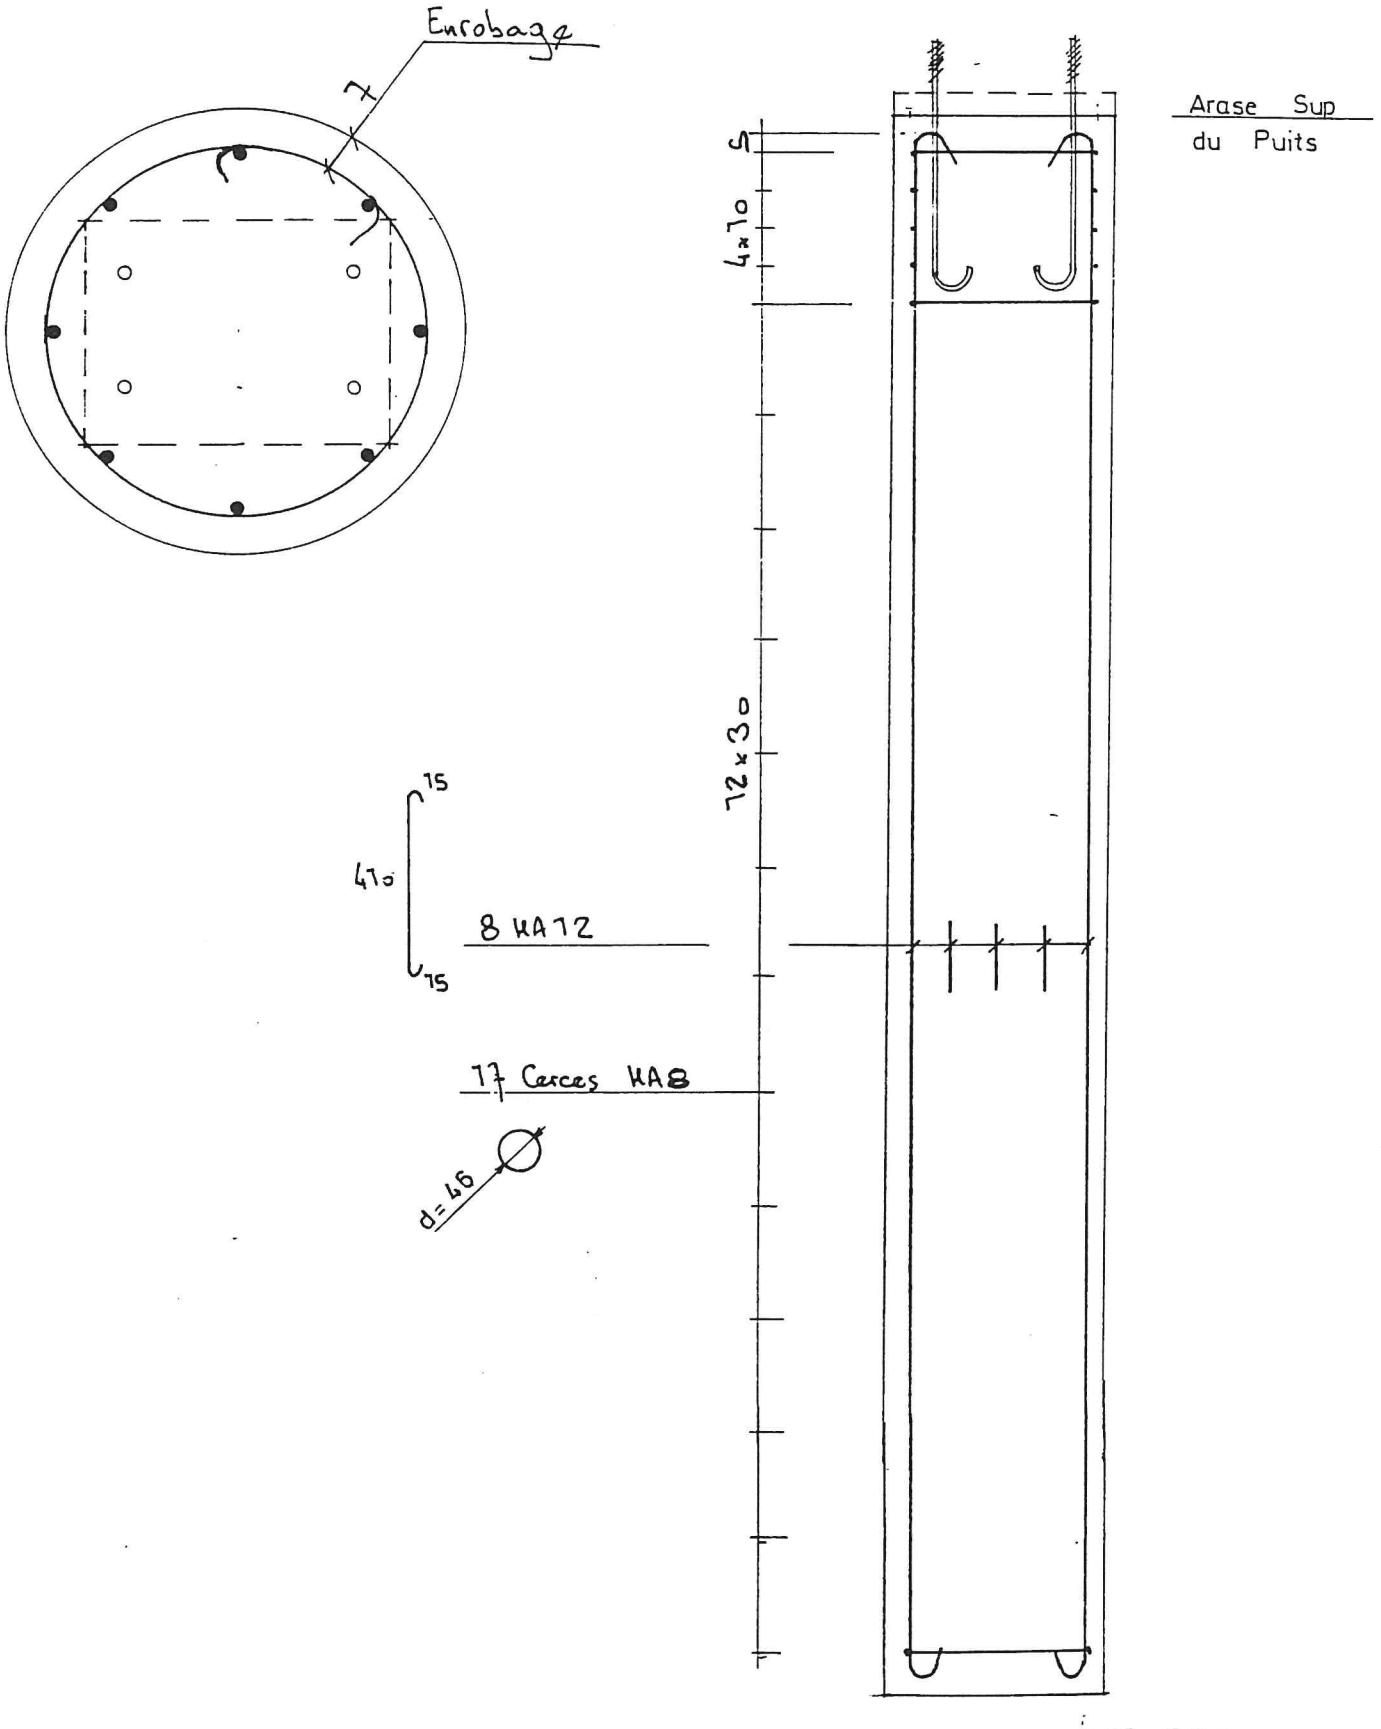


AFF: 5887

F5

Puits ∅600


H = 3,70 m (nb: 9 Zone 1)

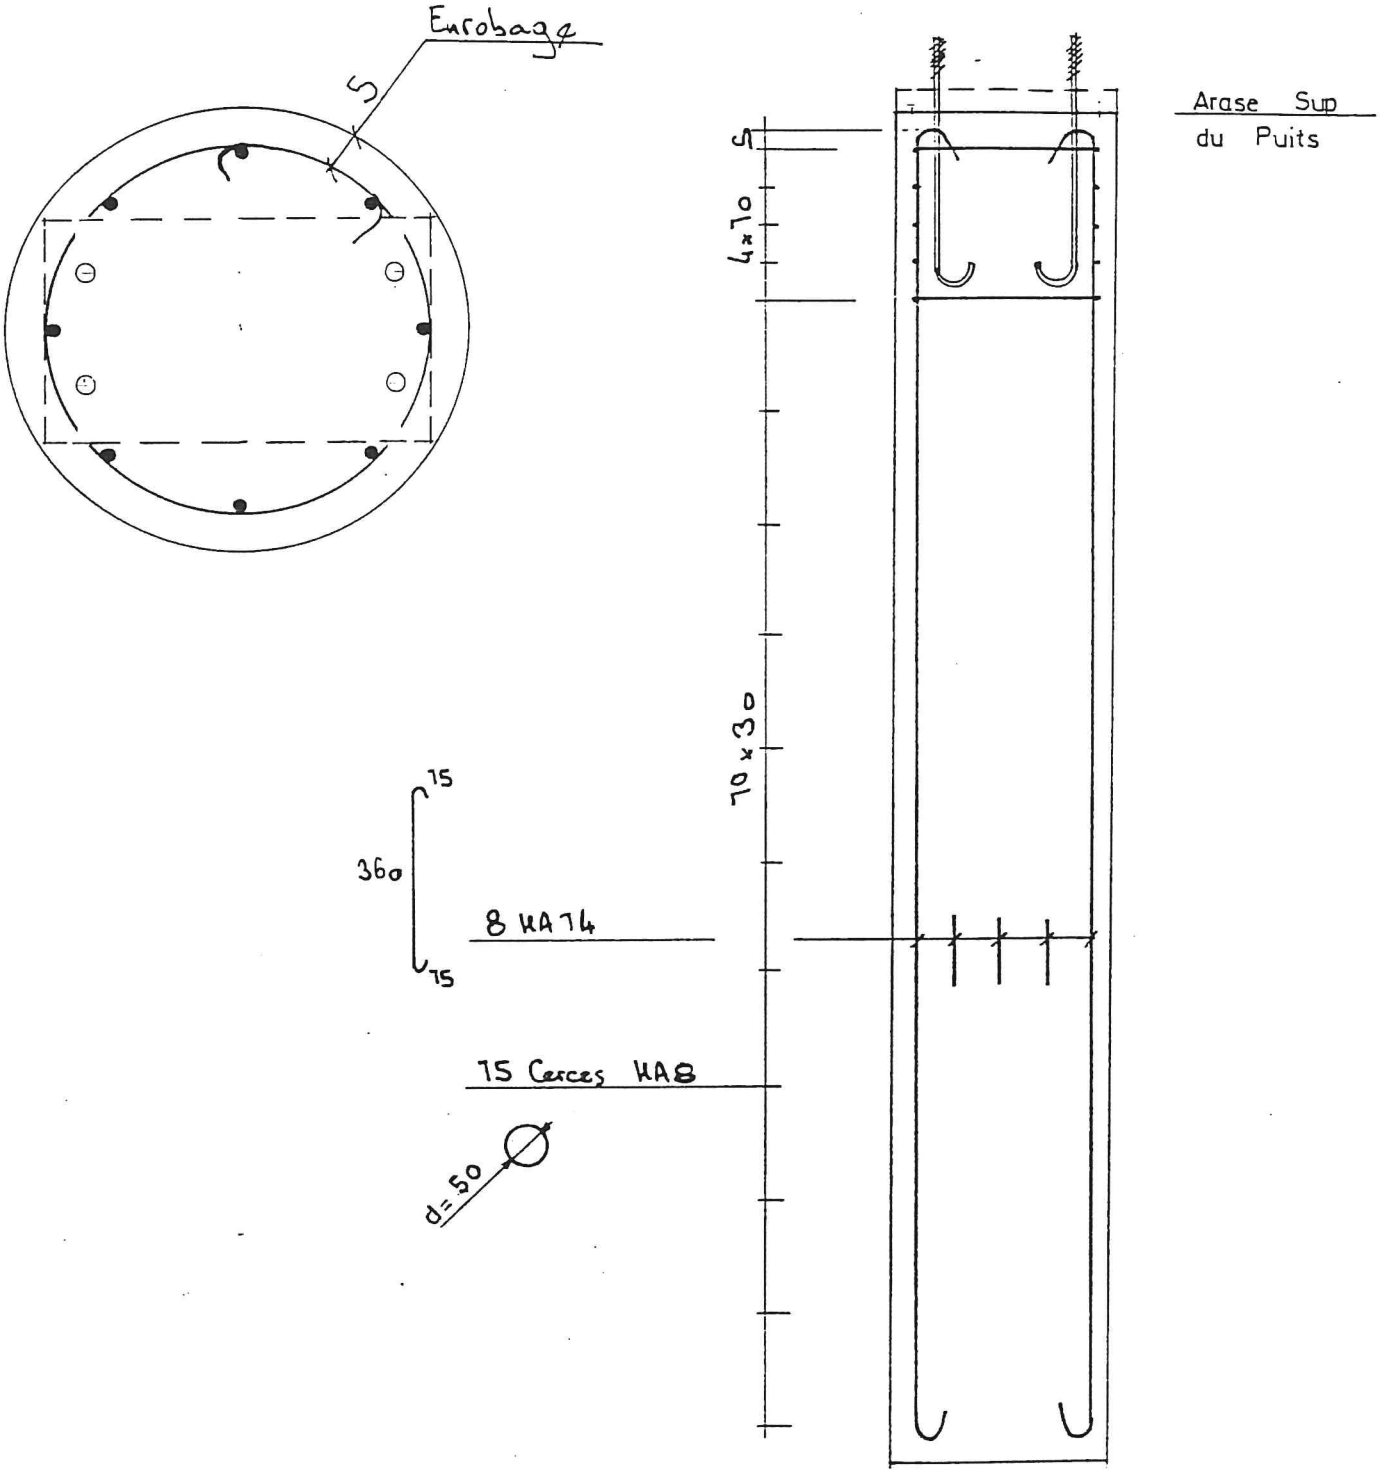

F6

Puits ∅600


H = 4,00 m (nb: 14 Zone 1)

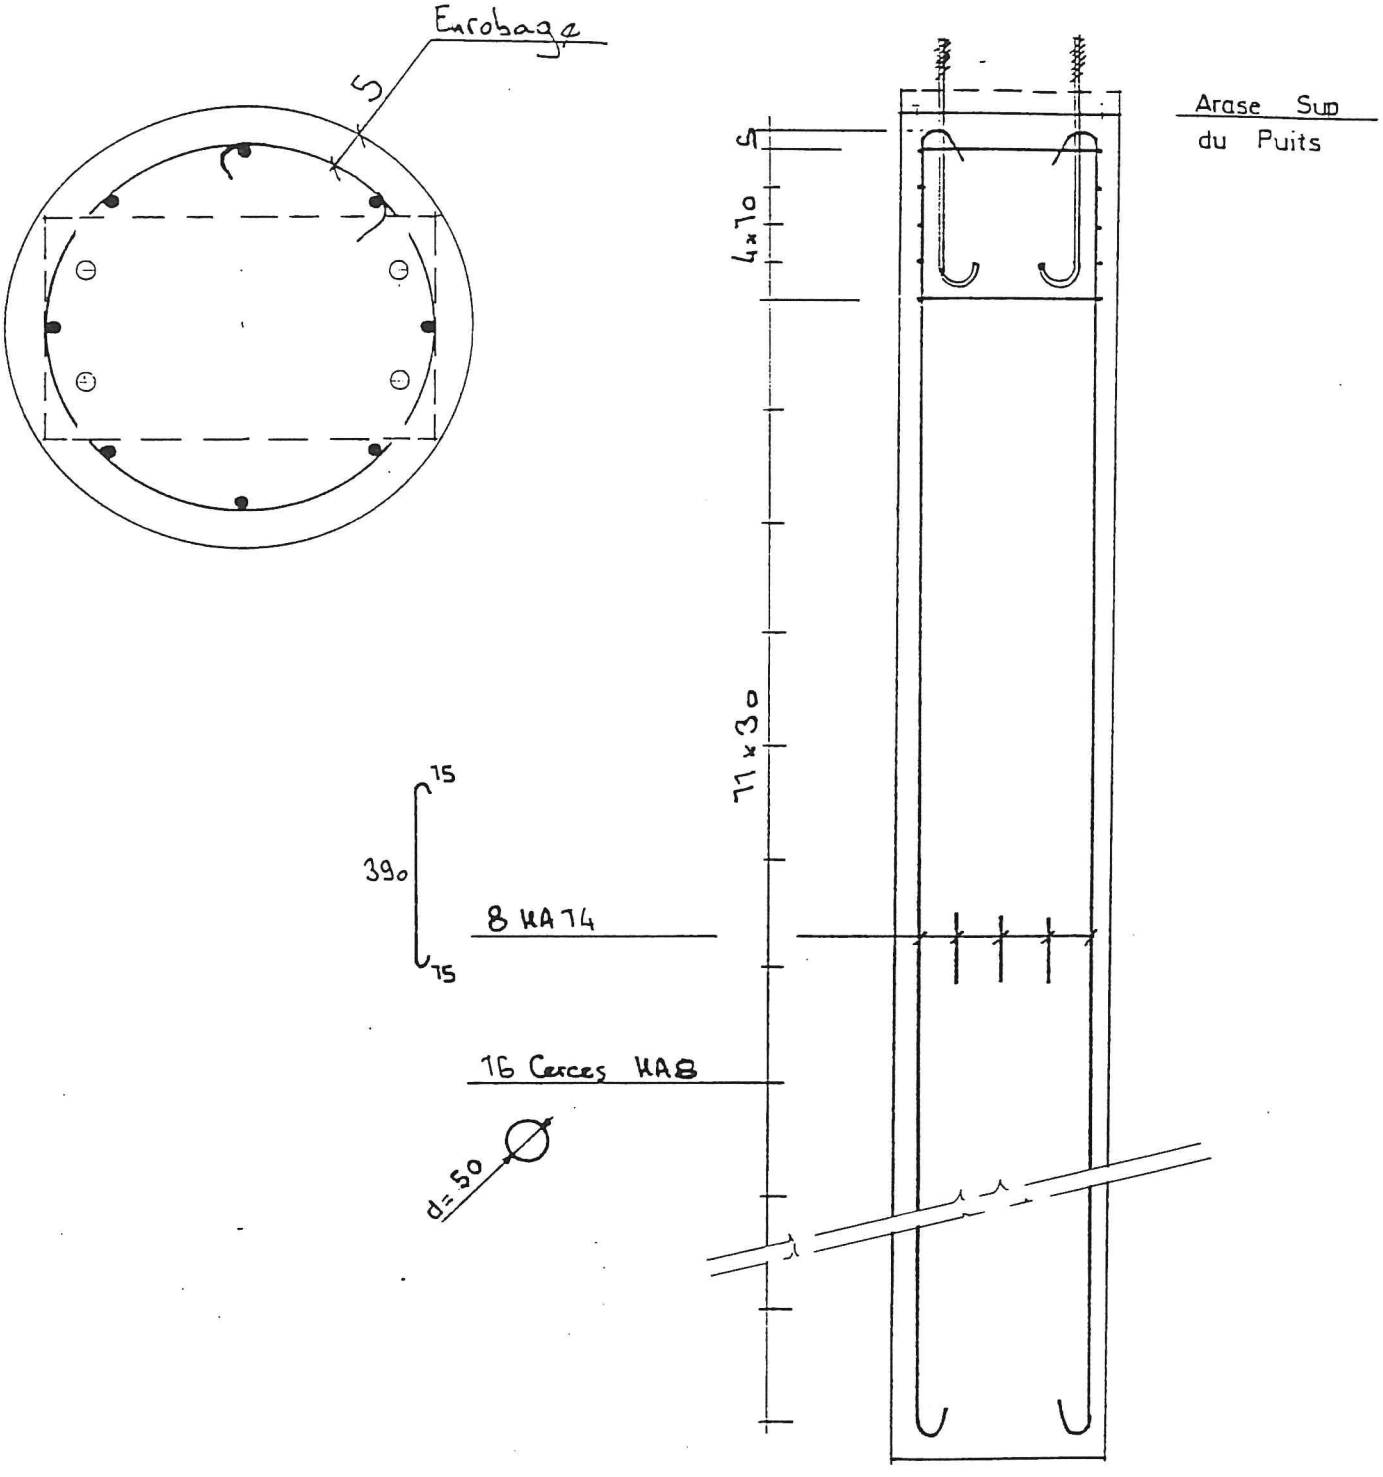

F7

Puits Ø600

H = 4,80 m (nb: 31 Zone 1)

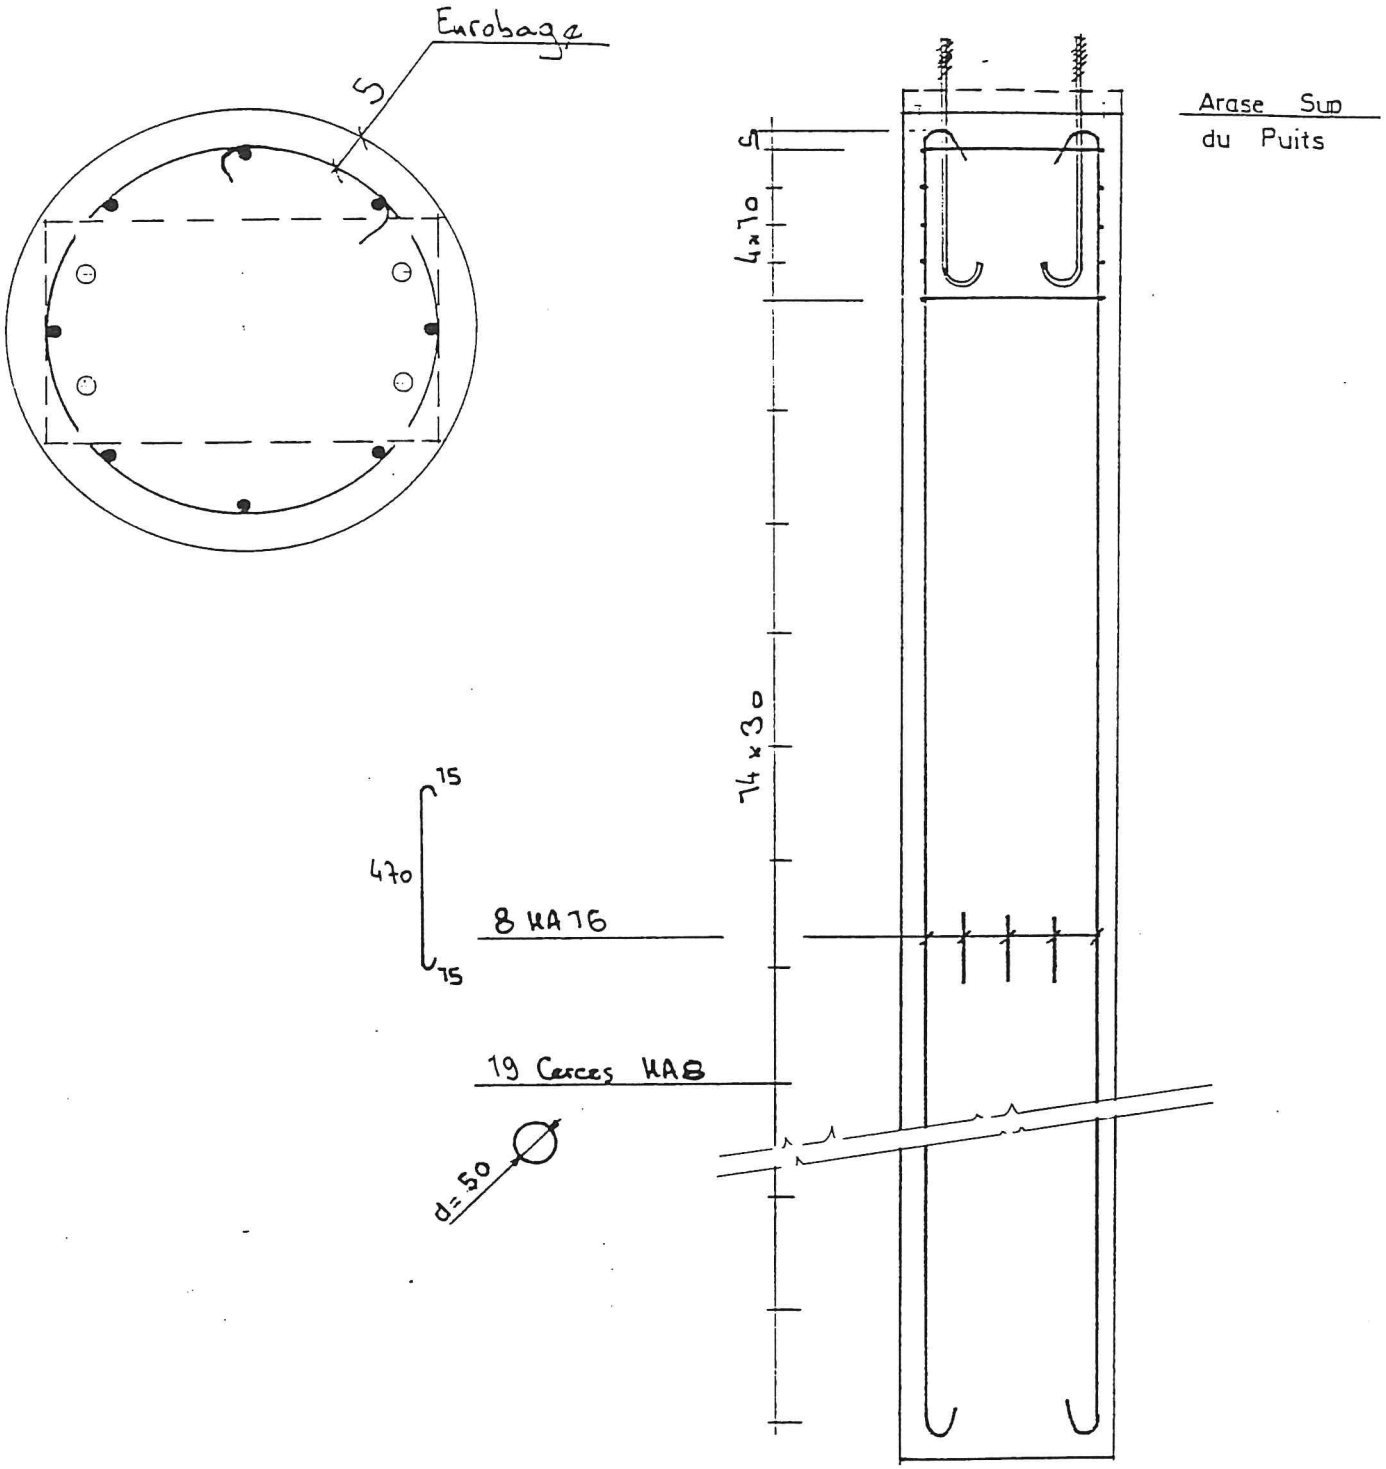

Repérage Ecrans	Nb de Puits	Repérage Puits	TYPE de Puits	
E				
E2	9	21 à 29	F2	Zone 4
E3	8	31 à 38	F1	
E4	8	41 à 48	F1	
E5	8	51 à 58	F1	
E6	8	61 à 68	F1	
E7	8	71 à 78	F1	
E8	8	81 à 88	F1	
E9	8	91 à 98	F1	Zone 5
E10	4	103 à 106	F1	
	2	101 - 102	F2	
E11	7	111 à 117	F2	
E12	8	121 à 128	F4	
E13	8	131 à 138	F4	
E14	8	141 à 148	F2	Zone 3
E15	8	151 à 158	F2	

Repérage des Ecrans	Nb de Puits	Repérage Puits	TYPE de Puits
E 16	8	161 à 168	F2
E 17	8	171 à 178	F2
E 18	8	181 à 188	F2
E 19	8	191 à 198	F2
E 20	8	201 à 208	F2
E 21	8	211 à 218	F2
E 22	8	221 à 228	F3
E 23	8	231 à 238	F2
E			
E			
E			
E			
E			
E			
E			

Zone 3

Repérage des Ecrans	Nb de Puits	Repérage Puits	TYPE de Puits
E 38	4	381 à 384	F5
E 39	5	391 à 395	F5
E 40	6	401 à 406	F6
E 41	8	411 à 418	F6
E 42	8	421 à 428	F7
E 43	8	431 à 438	F7
E 44	8	441 à 448	F7
E 45	7	451 à 457	F7
E			
E			
E			
E			
E			
E			
E			


Zone 1


F8

Ancrage mini dans Schiste : 60 cm

Puits Ø600

H = 4,50 m (nb : 94 Zone 2)

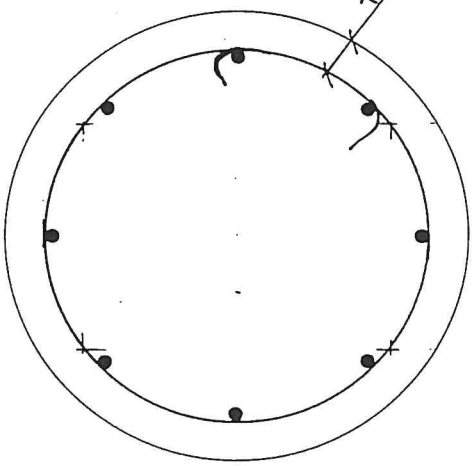

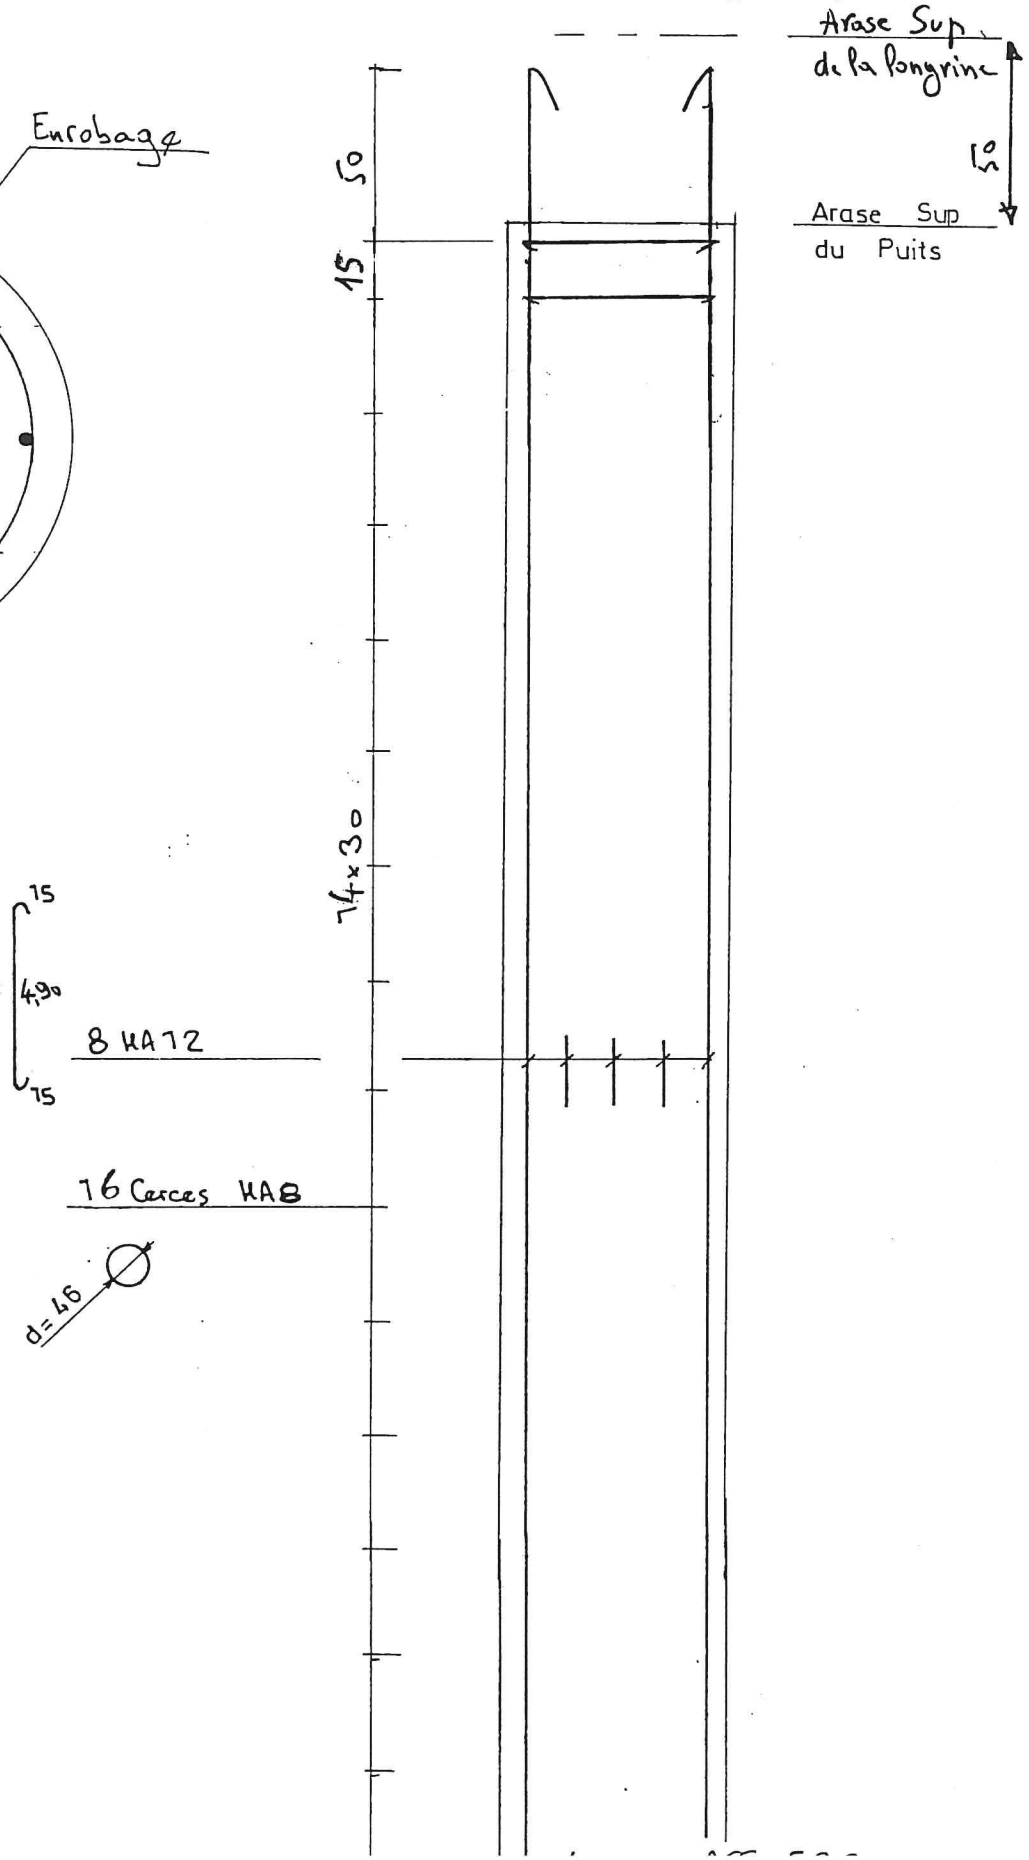



F9

Ancrage mini dans Schiste : 60 cm

Puits ∅600

H = 4,50 m (nb : 6 Zone 2)

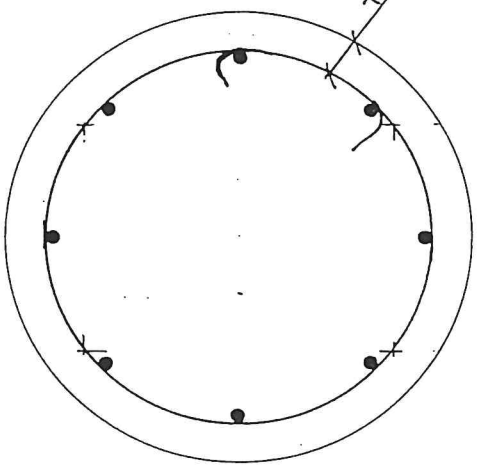

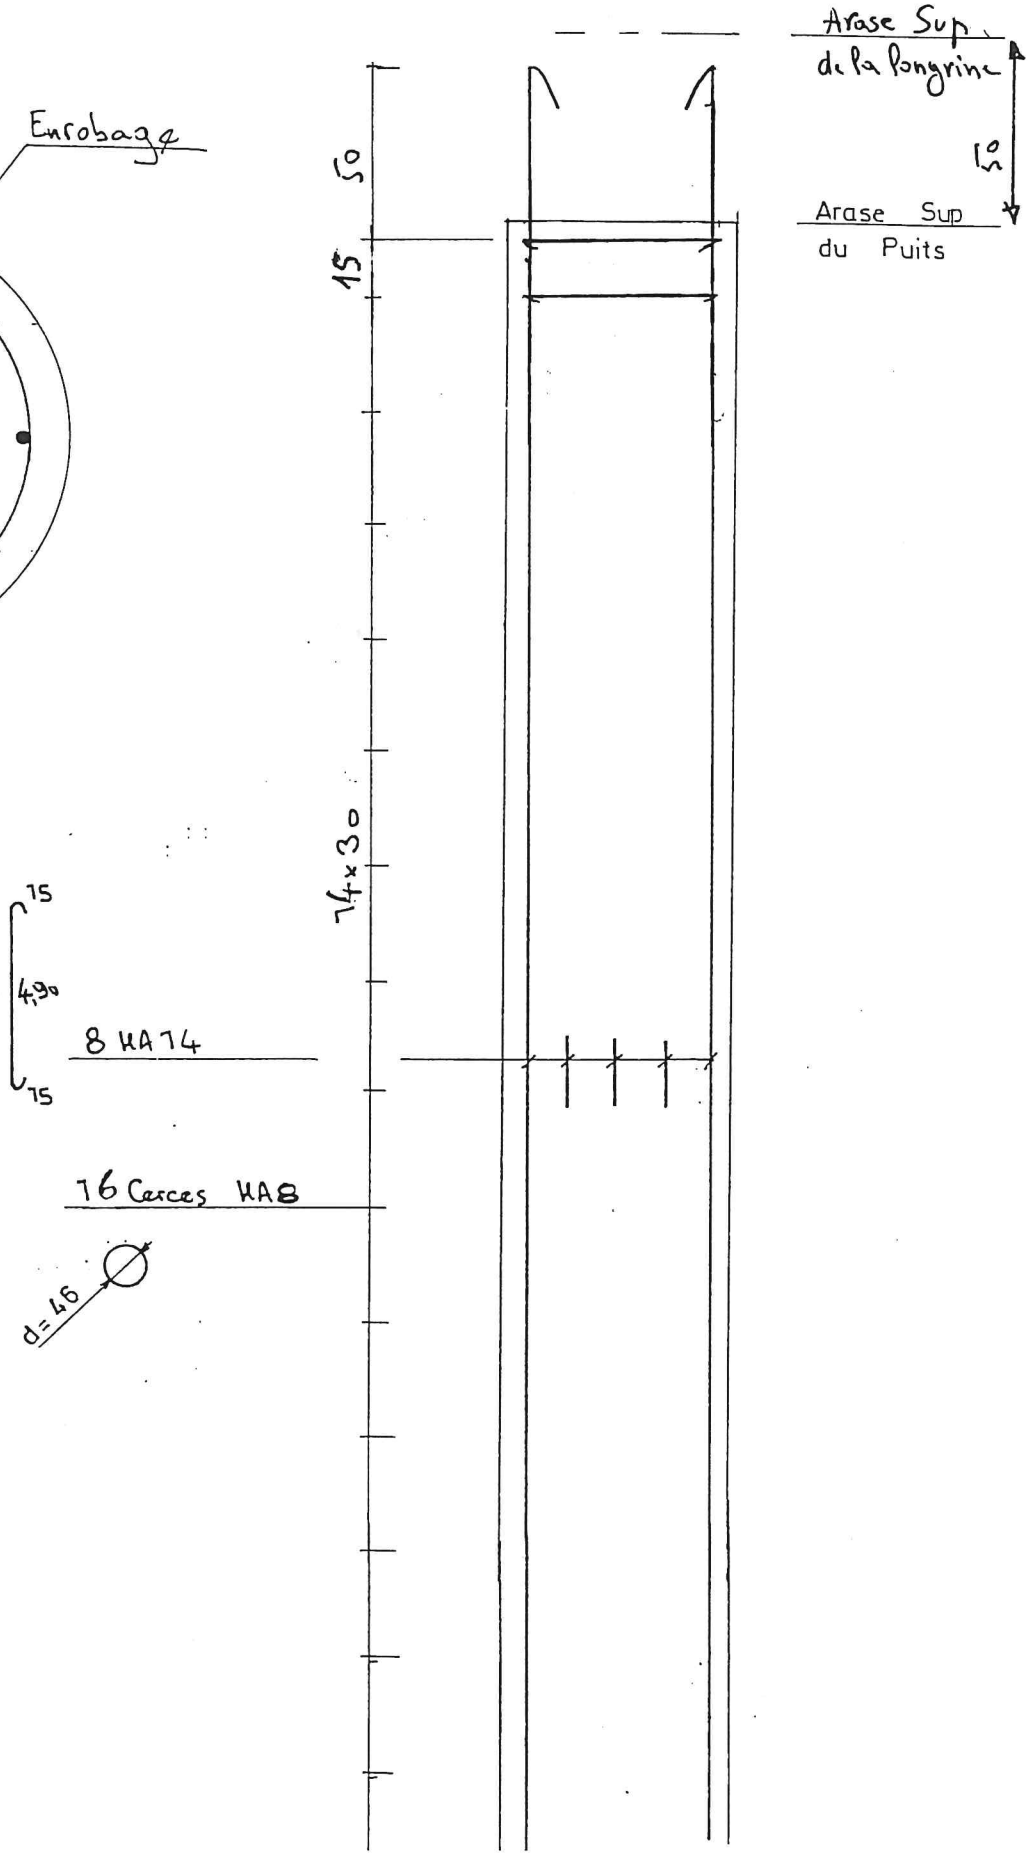


Ancrage mini dans schiste : 60 cm

F10

Puits Ø600

H = 6,50 m (nb : 56 Zone 2)

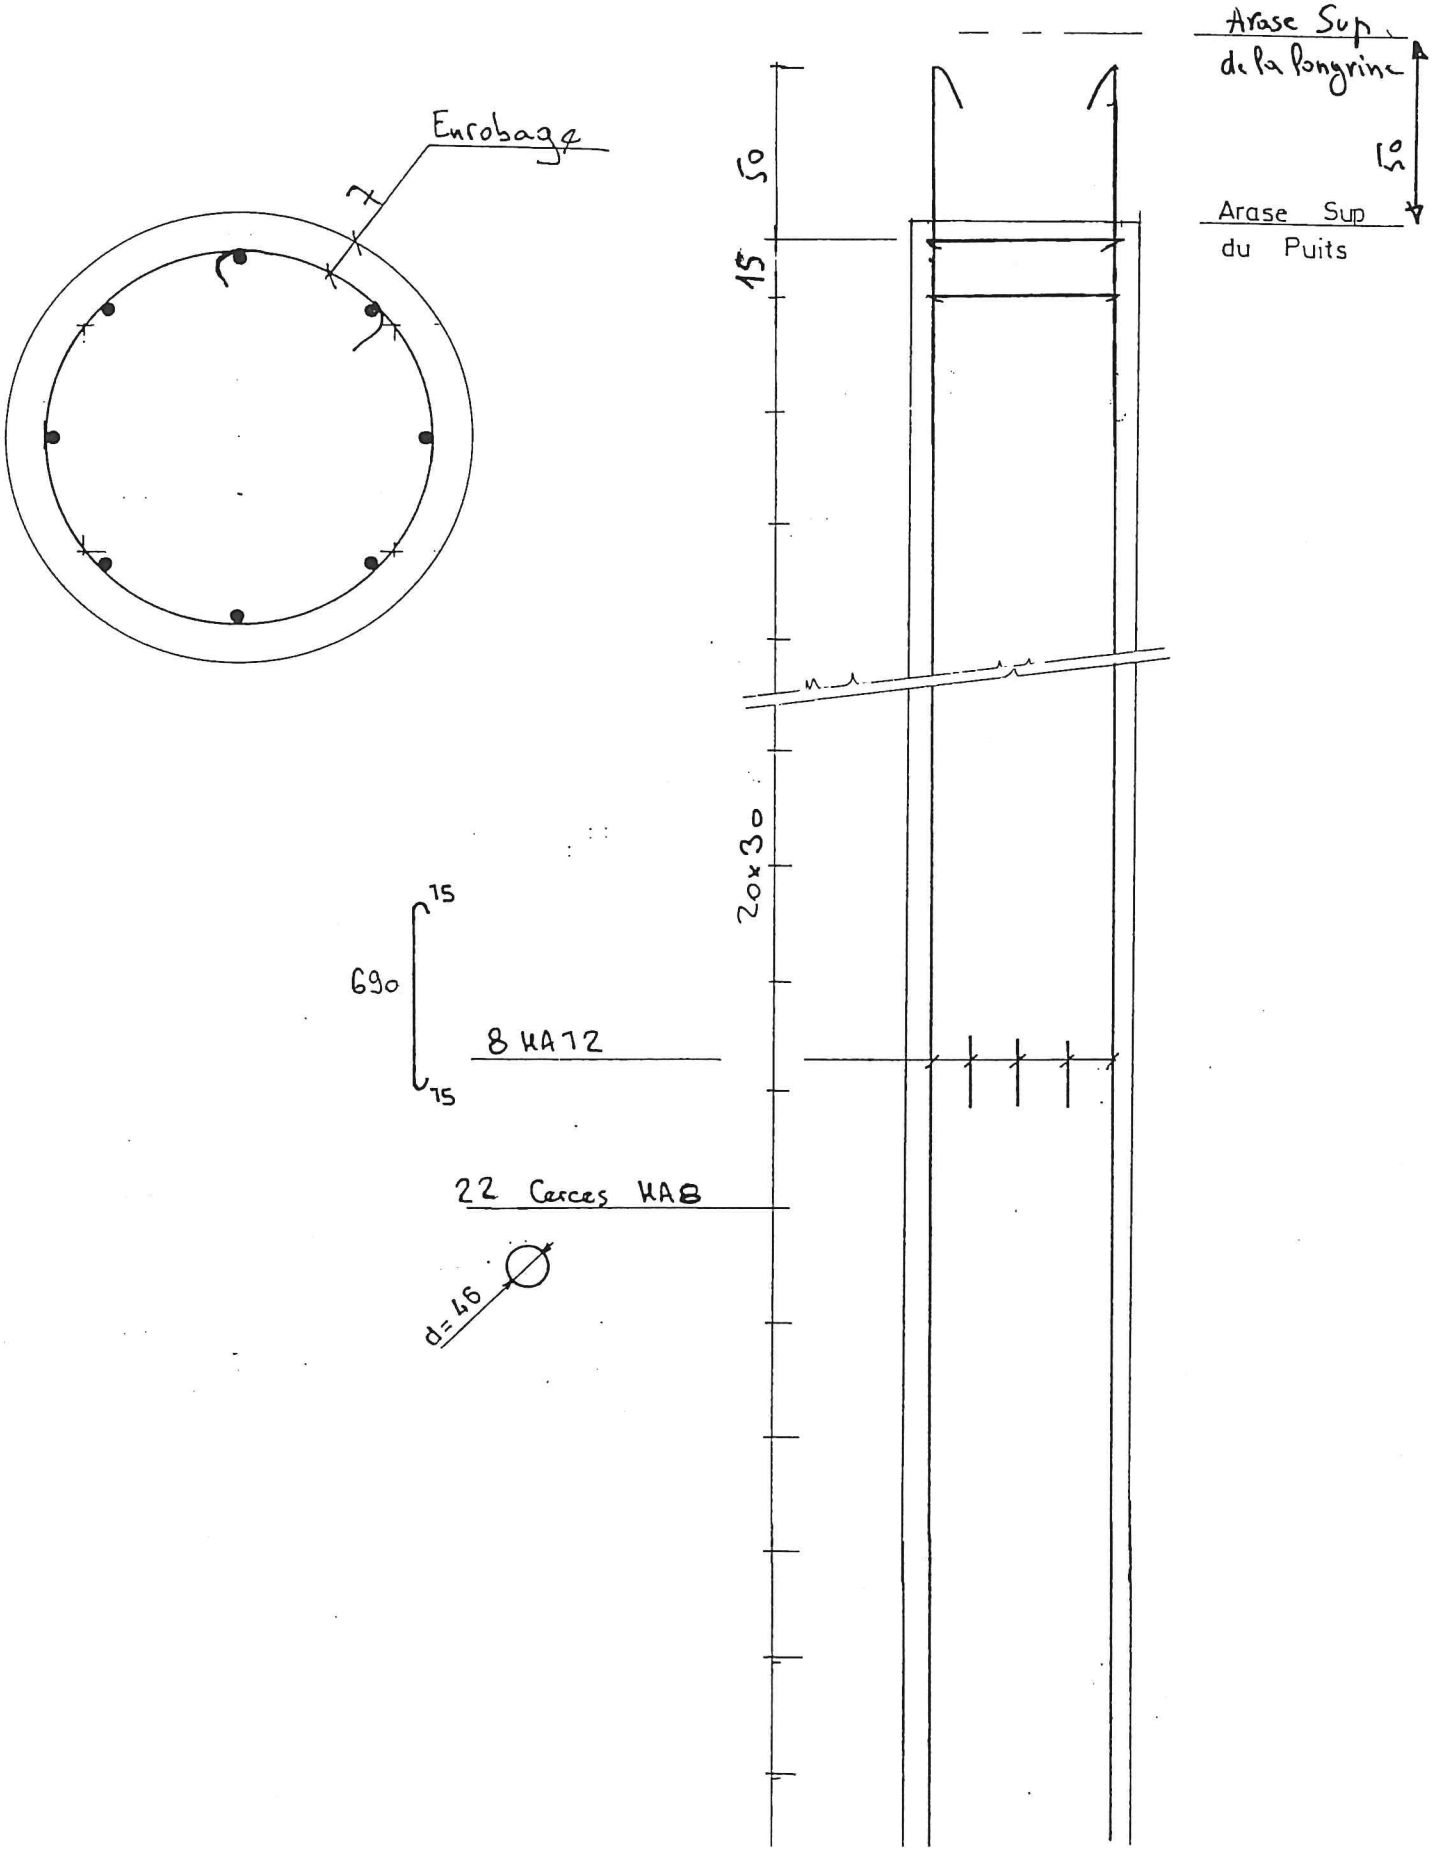

Repérage des Ecrans	Nb de Puits	Hauteur Mini des Puits	TYPE de Puits
E 24	4	6,50	F 2
	4	6,50	F 10
E 25	14	6,50	F 10
E 26	14	6,50	F 10
E 27	14	6,00	F 10
E 28	14	5,00	F 10
E 29	4	4,50	F 8
E 30	6	4,50	F 8
E 31	4	4,50	F 8
E 32	14	4,50	F 8
E 33	14	4,50	F 8
E 34	14	4,50	F 8
E 35	14	4,50	F 8
E 36	12	4,50	F 8
E 37	12	4,50	F 8
	6	4,50	F 9
E			

Zone 2

Ancrage mini dans le schiste 60 cm