- Ce plan est un plan de principe -
  , le plan d'exécution du charpentier sera transmettre à SOCOTEC, pour accord - A transmettre aussi au fournisseur des panneaux bois pour accord
- le quantitatif donné, à titre indicatif, sera à controler par rapport aux plans 2 et 4 -

MUR CONTRE LE BRUIT


Rocade Ouest de RENNES – R.N. 136

Plan N° 3	POTEAUX Elévations Détails Principe	Date : 03_01_94 Echelle :
AFF : 5881		


Indice :	
a	a : Mis à jour pour exécution le 18_02_94

ARCHITECTE D.P.L.G.	ACCOUSTICIEN	BUREAU ETUDES	GENIE CIVIL	
J. RAFFEGEAU 25, rue des Trente 35000 RENNES Tél. : 99.31.00.77 Fax : 99.30.24.50	M. ABRAMOWITCH 39, rue Saint Antoine 75004 PARIS Tél. : 16.1.42.71.49.50 Fax : 16.1.42.71.77.15	AMCO 5, rue du Louis d'Or 35000 RENNES Tél. : 99.67.27.44 Fax : 99.65.43.12	SOGETRA La Haute Lande 35680 MOULINS Tél. : 99.49.02.18 Fax : 99.49.02.29	Cie INTERNATIONALE pour l'ENVIRONNEMENT 5, rue Lincoln 75008 PARIS Tél. : 16.1.49.53.93.40 Fax : 16.1.49.53.93.39

POTEAUX HEA 200

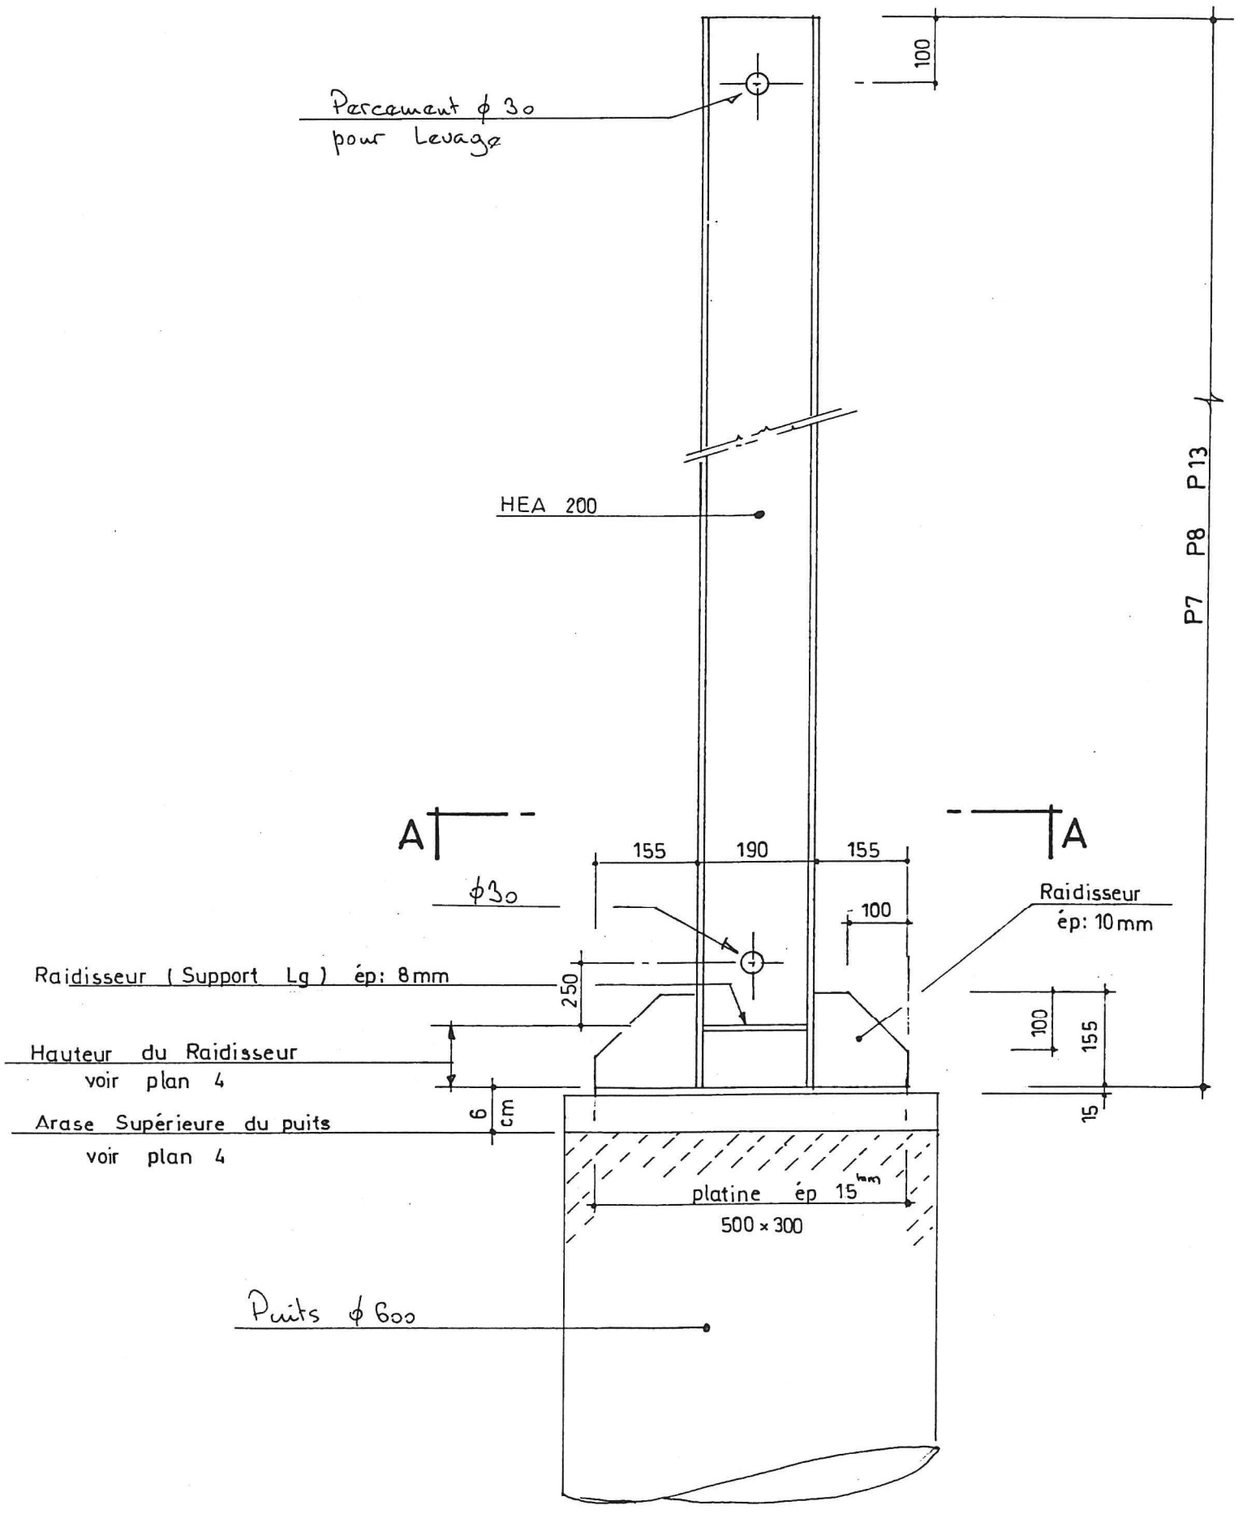

Détail raidisseur

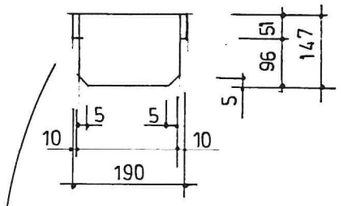

A-A

