
Ministère de la Justice

Aménagement des Archives

Tribunal Judiciaire du Havre

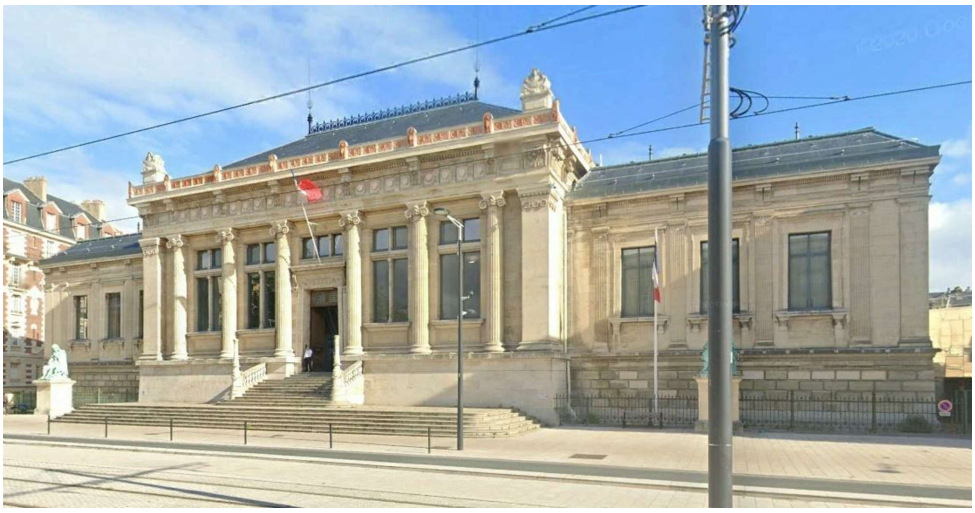


Pièces graphiques

22/07/2026 16:22:05

PRO-DCE	INES Economie de la construction	INCA BE. Fluides	
Numéro du projet 25.01 Date 30.01.2026 Echelle	BIELEC BE. Electricité - SSI	IBATEC BE. Structure	■

GODFROY-MARGAT-ARCHITECTES
75, rue Général SARRAIL 76 600 LE HAVRE
tel : 02.35.22.82.45
godfroy-margat-architectes@wanadoo.fr
www.gm-architectes.fr

Palais de justice

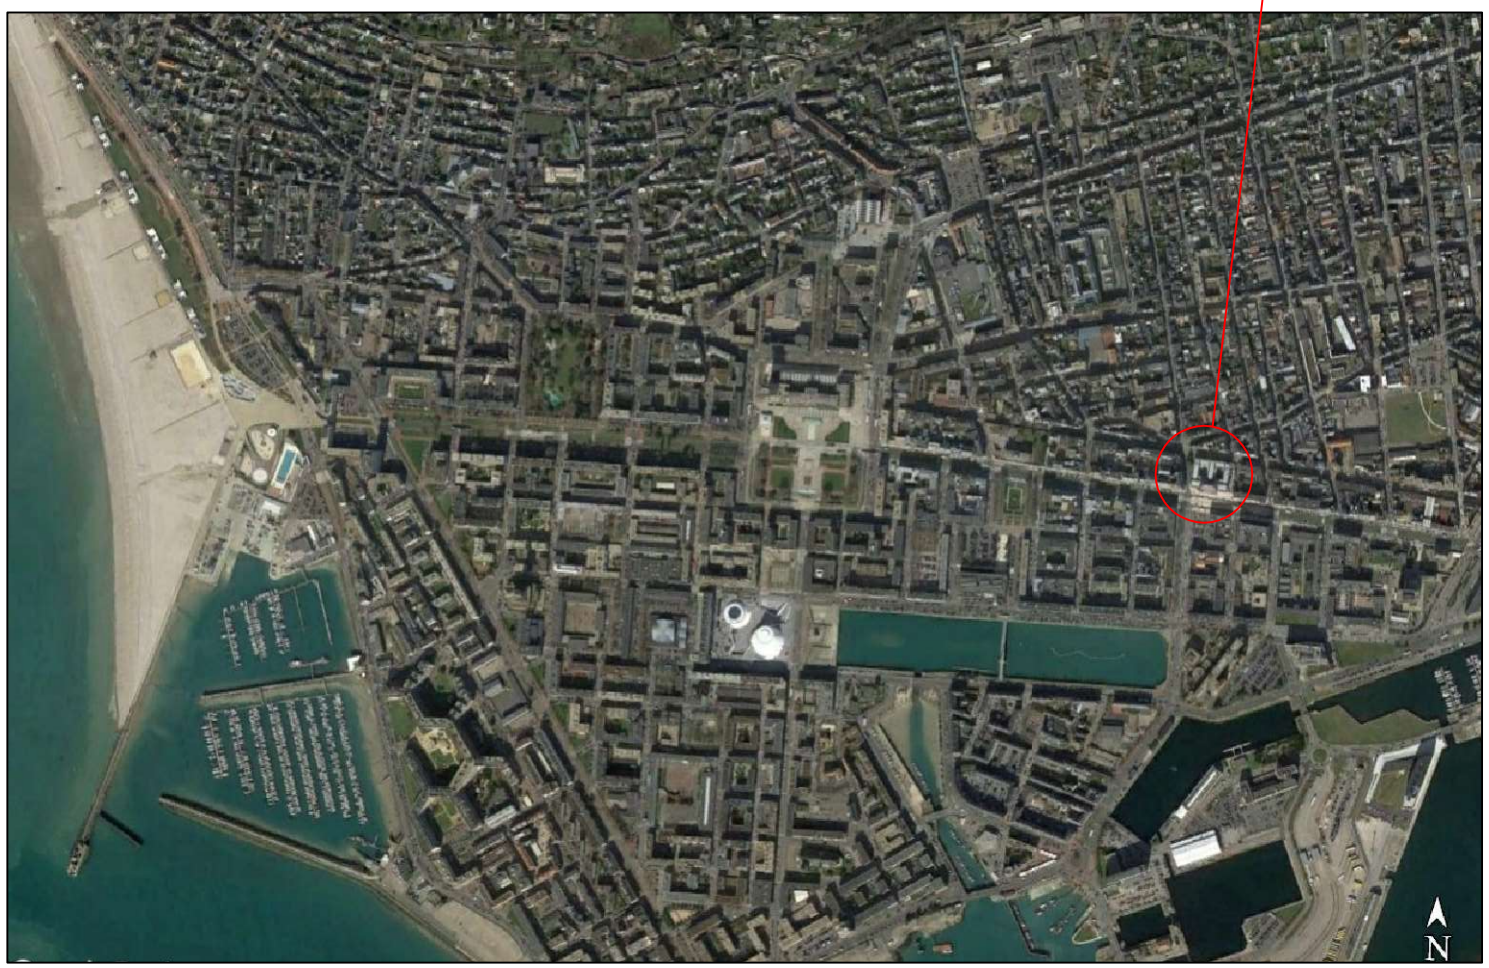

PRO 0

PLAN DE SITUATION


PALAIS DE JUSTICE

133 Boulevard de Strasbourg
76600 HAVRE

Liberté • Égalité • Fraternité
RÉPUBLIQUE FRANÇAISE

MINISTÈRE
DE LA JUSTICE

DIR SG Département Immobilière de Rennes

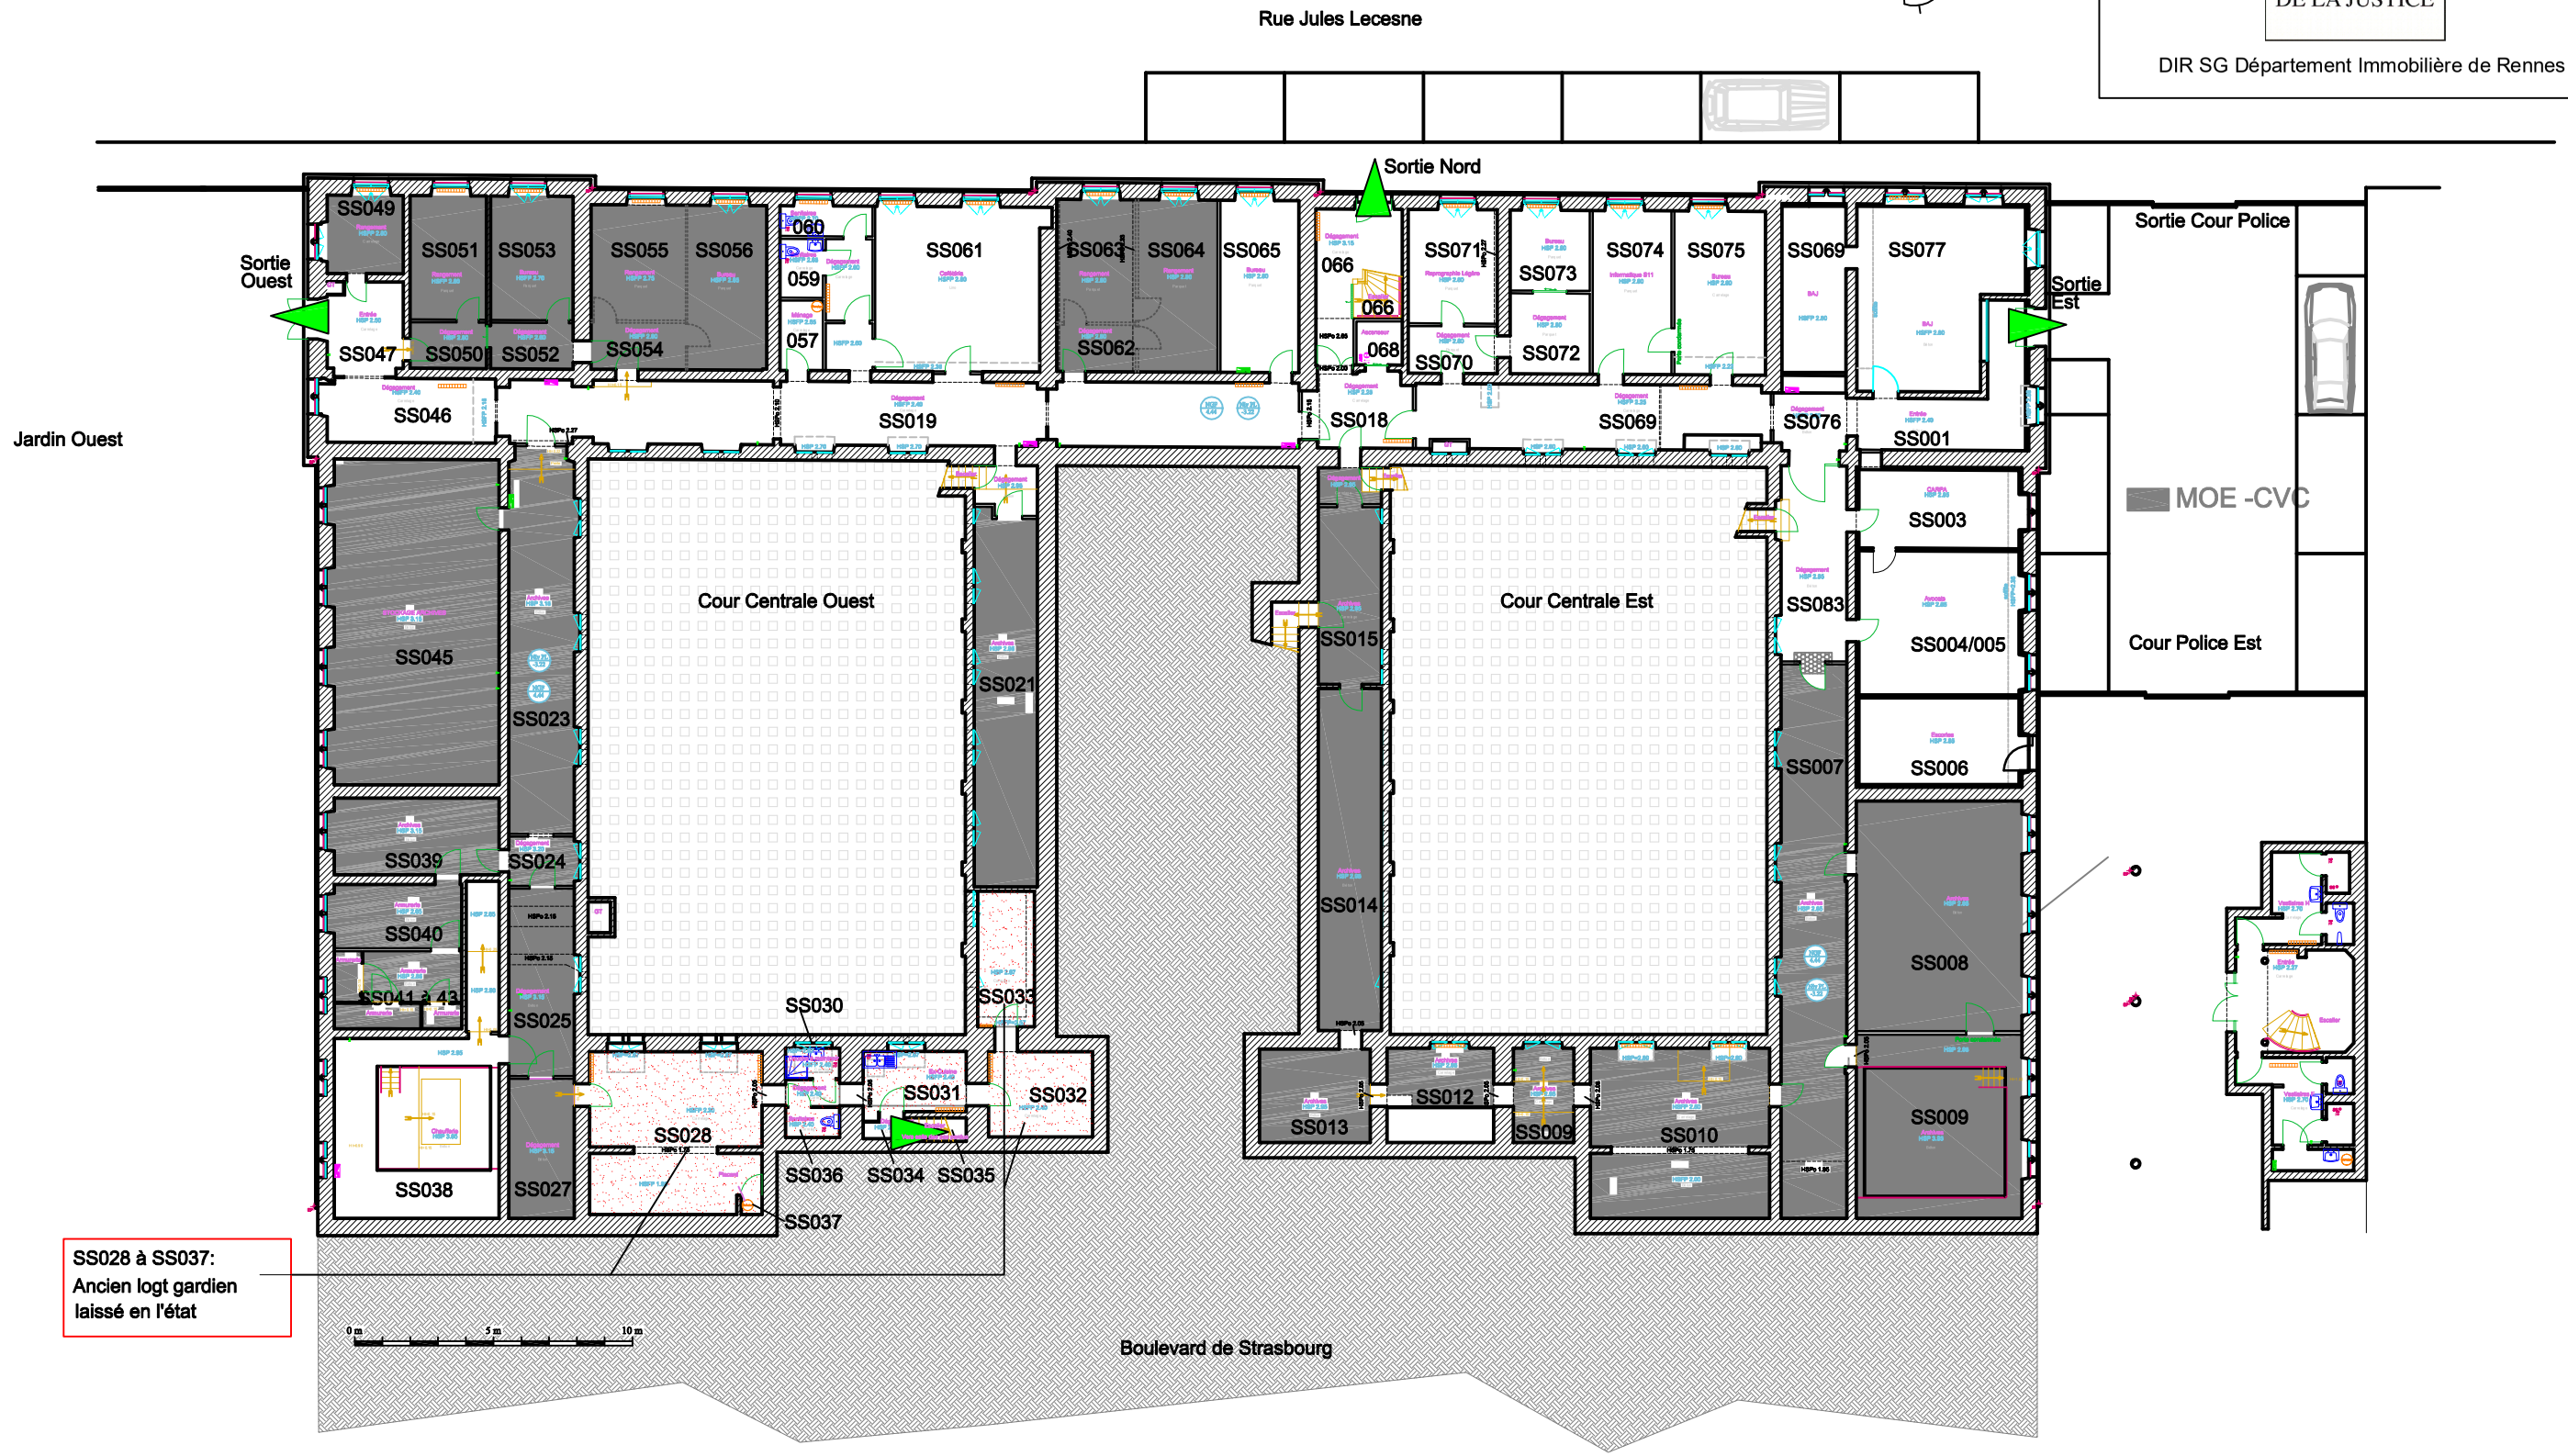

PLAFONDS: FLOCAGE EXISTANT A CONTROLER

PRO 1

Sans Echelle

ETAT ACTUEL - NIVEAU RDC BAS

GODFROY - MARGAT - ARCHITECTES
75, rue Général SARRAIL 76 600 LE HAVRE Tel : 02 35 22 82 45
godfroy—margat—architectes@wanadoo.fr www.gm—architectes.fr


PALAIS DE JUSTICE

133 Boulevard de Strasbourg
76600 HAVRE

Liberté • Égalité • Fraternité
RÉPUBLIQUE FRANÇAISE

MINISTÈRE
DE LA JUSTICE

DIR SG Département Immobilière de Rennes

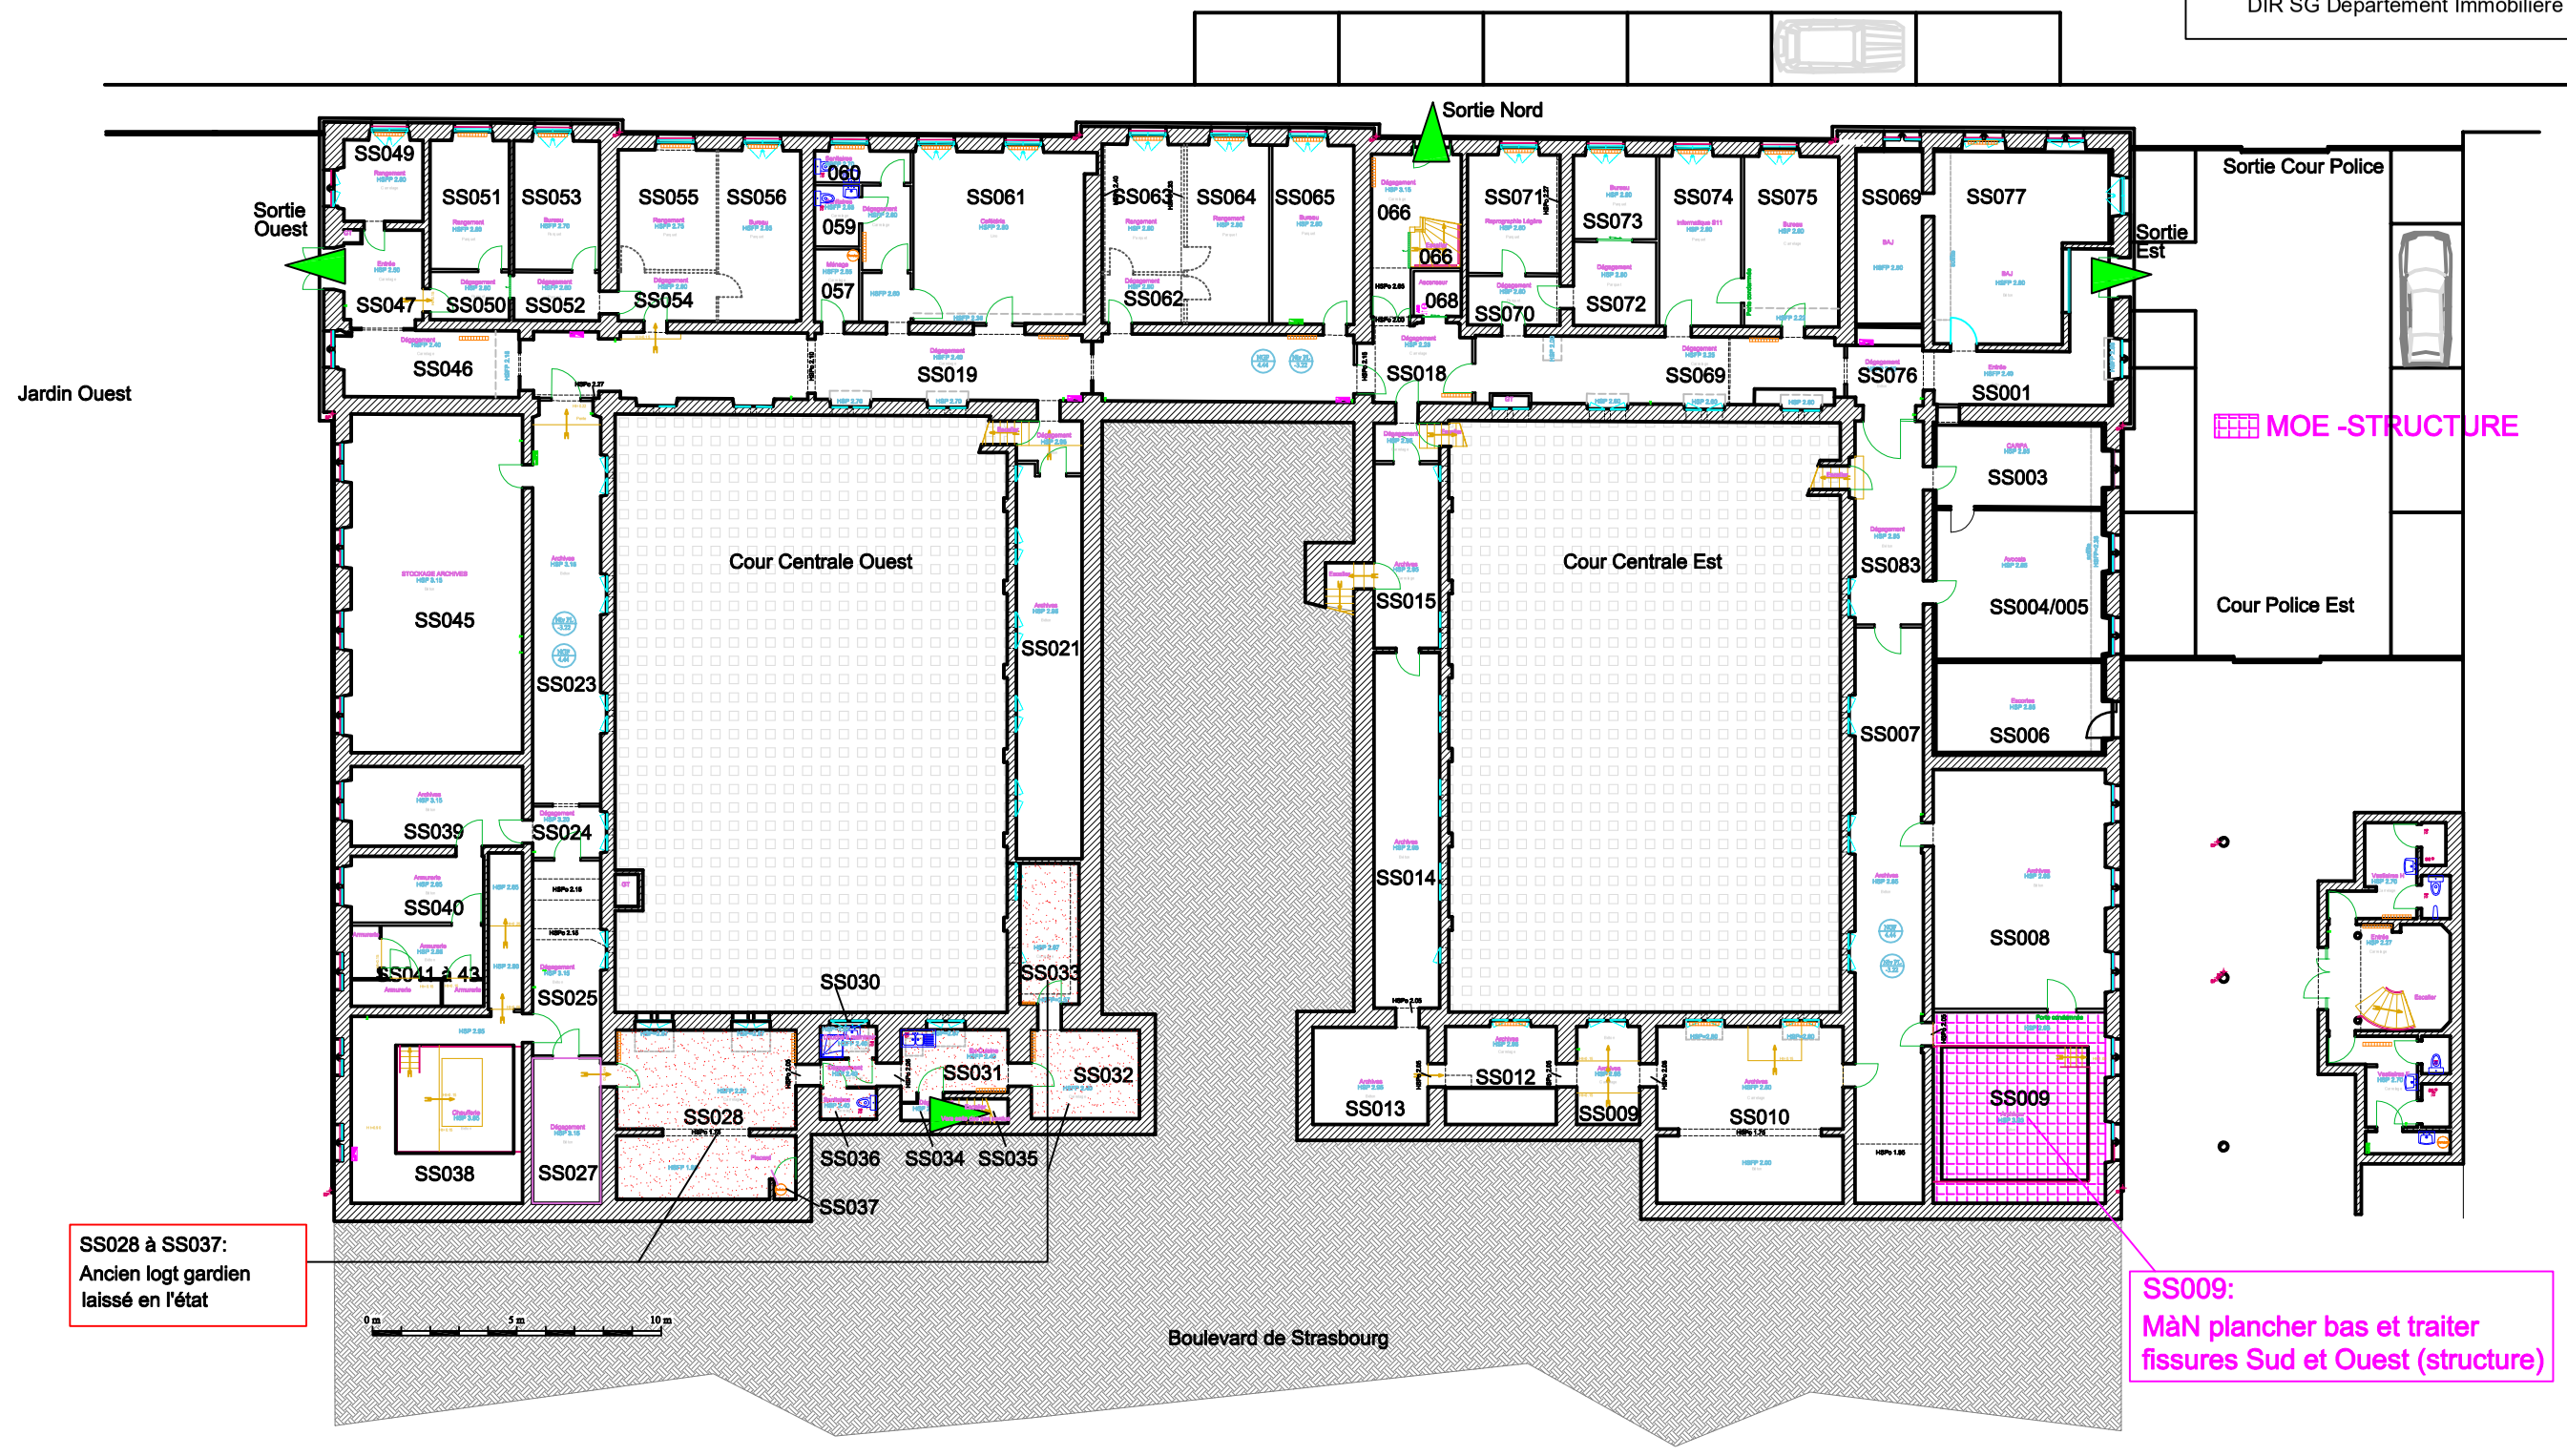

PRO 2

Sans Echelle

ZONES TRAVAUX STRUCTURE

GODFROY - MARGAT - ARCHITECTES
75, rue Général SARRAIL 76 600 LE HAVRE Tel : 02 35 22 82 45
godfroy-margat-architectes@wanadoo.fr www.gm-architectes.fr


PALAIS DE JUSTICE

133 Boulevard de Strasbourg
76600 HAVRE

Liberté • Égalité • Fraternité
RÉPUBLIQUE FRANÇAISE

MINISTÈRE
DE LA JUSTICE

DIR SG Département Immobilière de Rennes

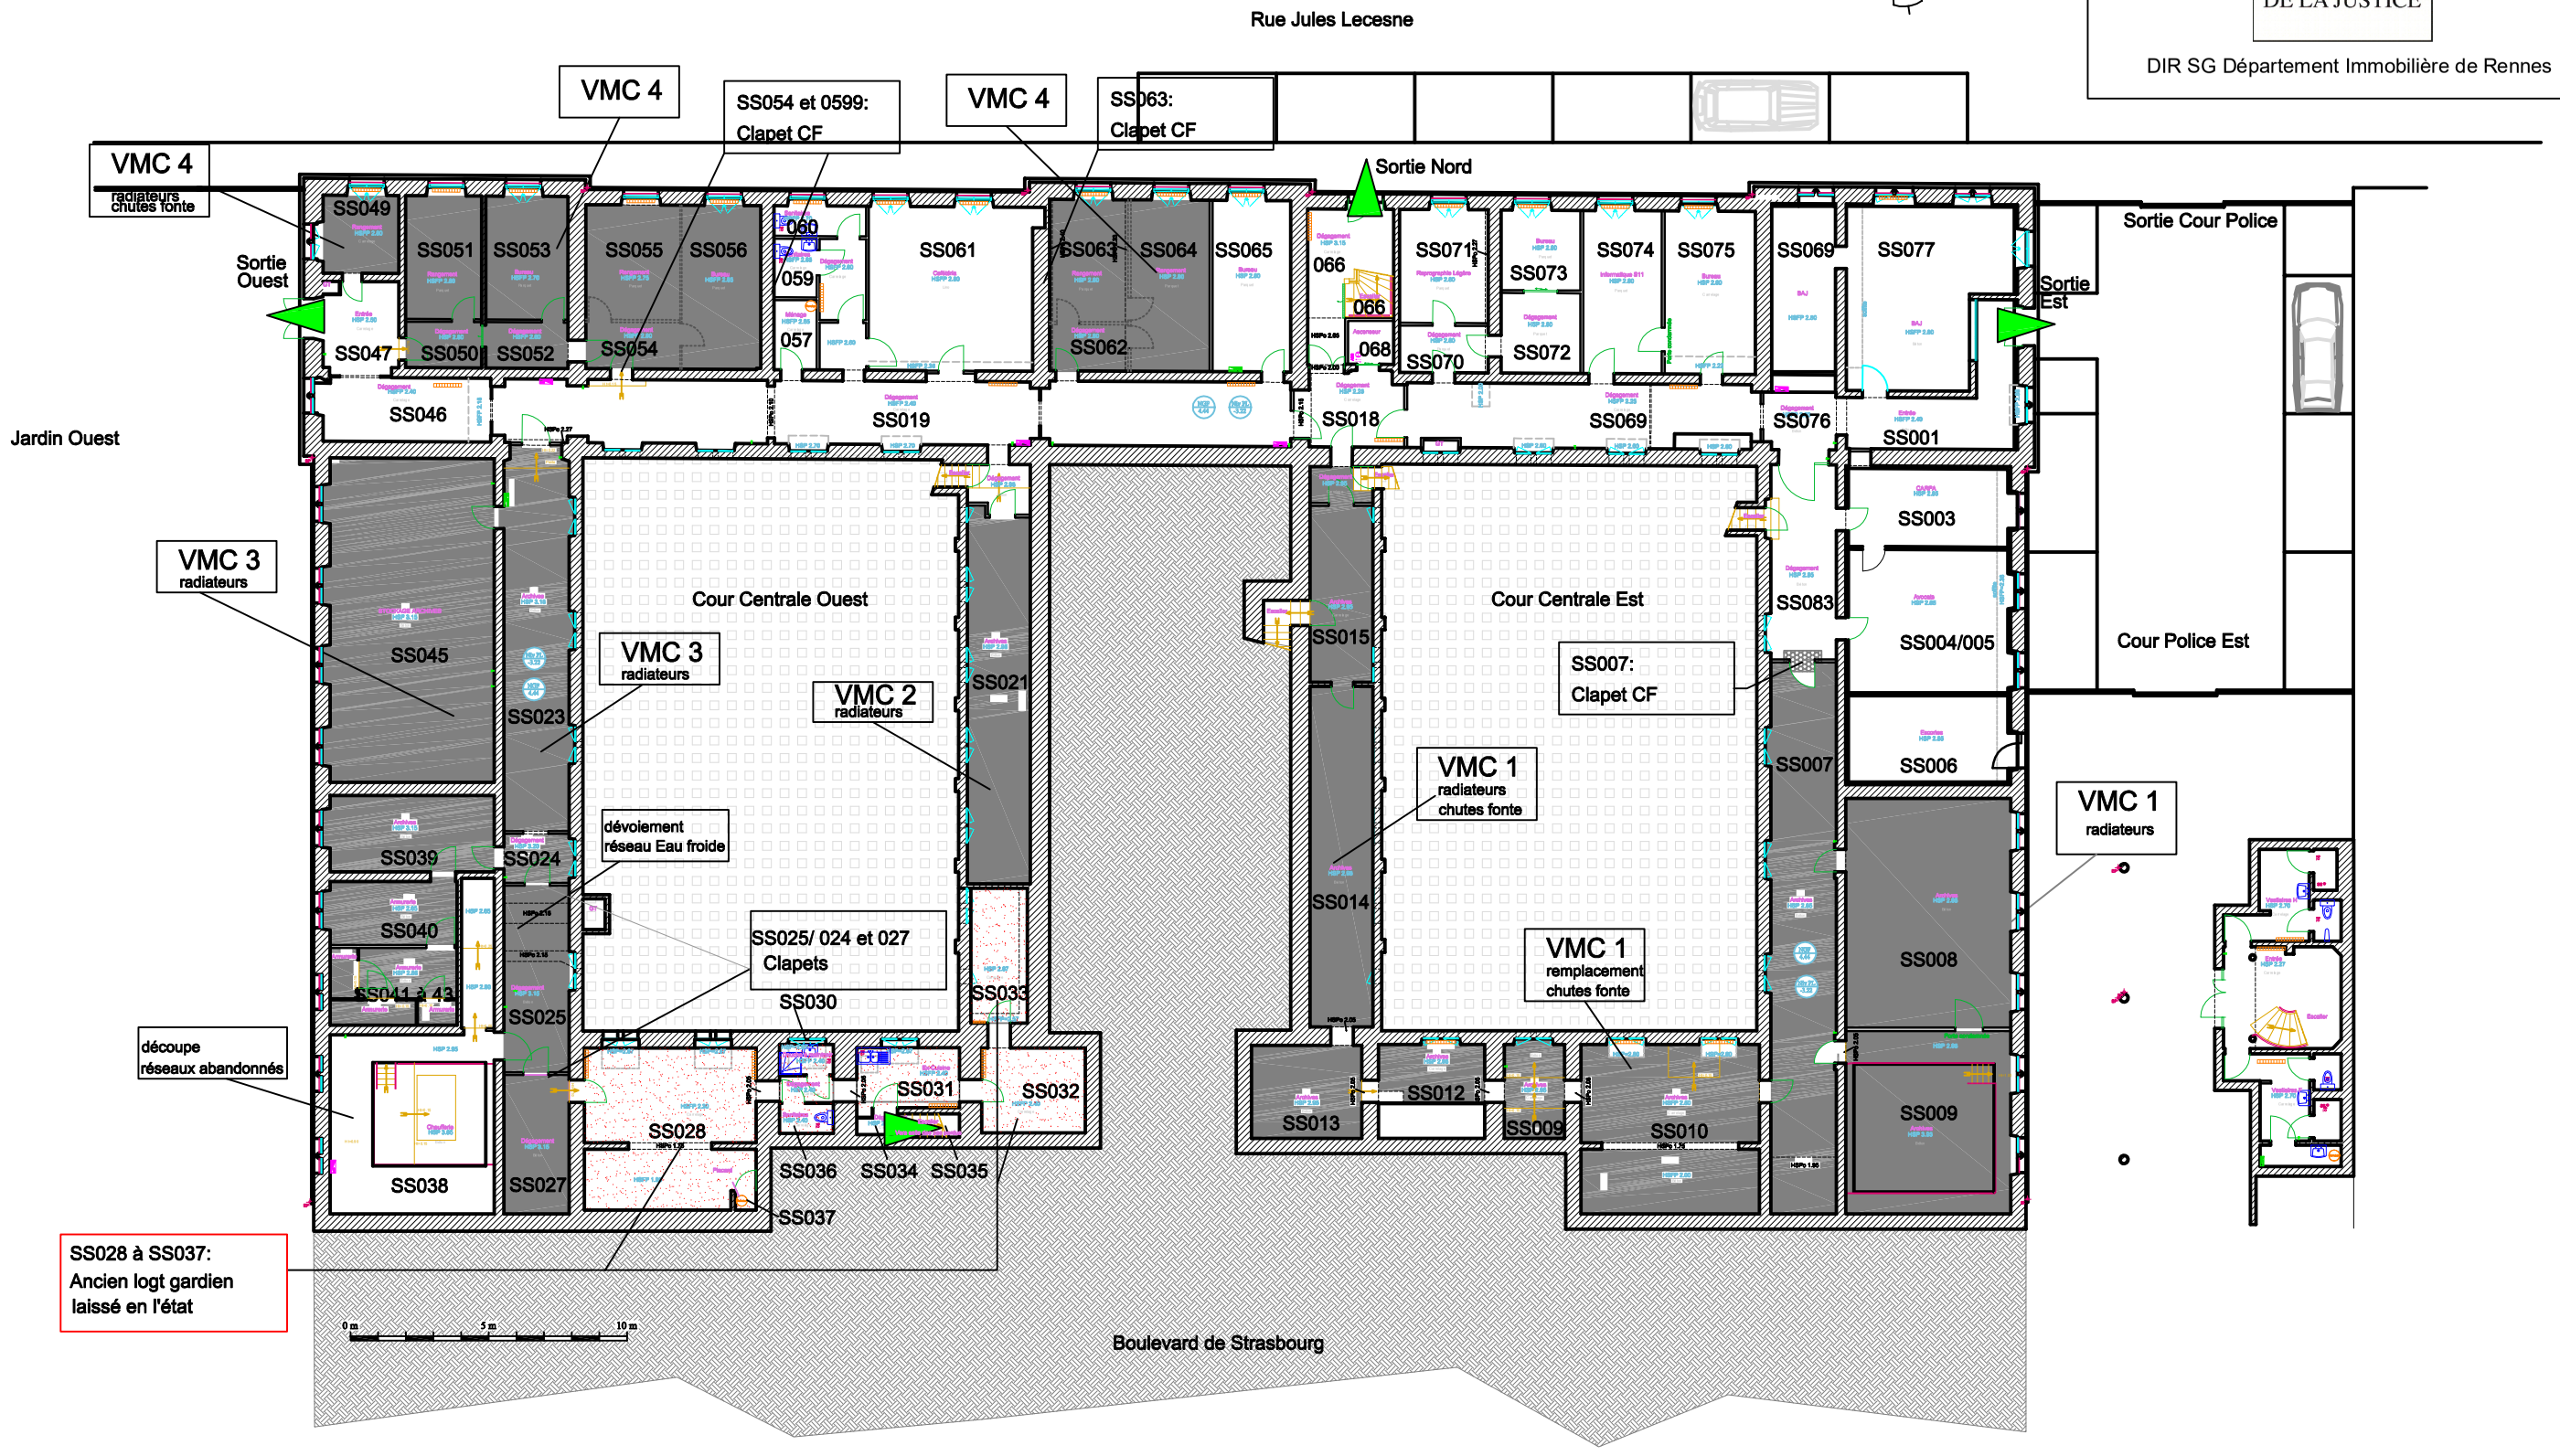

PRO 3

Sans Echelle

ZONES A VENTILER
+ travaux chauffage et plomberie

GODFROY - MARGAT - ARCHITECTES
75, rue Général SARRAIL 76 600 LE HAVRE Tel : 02 35 22 82 45
godfroy-margat-architectes@wanadoo.fr www.gm-architectes.fr

PALAIS DE JUSTICE

133 Boulevard de Strasbourg
76600 HAVRE

Liberté • Égalité • Fraternité
RÉPUBLIQUE FRANÇAISE

MINISTÈRE DE LA JUSTICE

DIR SG Département Immobilière de Rennes

OPTION:
SS050-051-052-053
Dépose cloisons
Réfection Sol
Faux-plafond
Peinture

SS054-055-056 et
SS062-063-064
Dépose cloisons
Réfection Sol
Réfection faux-plafond
Peinture

SS057 à 061
Dépose /repose
faux-plafond +
luminaires

SS076-TGBT
Rétablir
calfeutrements CF

SS049
Désamiantage
Réfection
Doublage
Plafond
Sol
Peinture

SS047
Bouton molleté
Peinture ext.
porte

SS046-0019
Dépose-repose
faux-plafond +
luminaires

Façade Ouest:
Châssis bois à
remplacer par
châssis CF 1H
Peinture grilles
Révision fixation
Réparation
appuis

SS038-Chaufferie:
Parfaire
calfeutrements CF
Peinture ext. châssis
et grilles

SS028 à SS037:
Ancien logt gardien
laissé en l'état

SS019-021-023
Châssis
à remplacer

SS023-24-25-27
Portes
CF 1H+fp

SS014:
Réfection Sol
Pose armoires fixes

SS007:
Châssis
à remplacer

SS009:
MàN plancher bas et traiter
fissures Sud et Ouest (structure)
Fermer baie /SS008 CF
Calfeutrements CF
Protéger alimentat° EDF
Poser contrôle d'accès
Remplacer châssis ext. bois
Pose armoires mobiles/fixes

Rue Jean Baptiste Eyries

Rue Jules Lecesne

Boulevard de Strasbourg

Sortie Nord

Sortie Ouest

Sortie Est

Sortie Cour Police

Jardin Ouest

Cour Centrale Ouest

Cour Centrale Est

Cour Police Est

SS049 SS051 SS053 SS055 SS056 SS060 SS061 SS063 SS064 SS065 SS071 SS074 SS075 SS069 SS077
SS047 SS050 SS052 SS054 059 057 SS062 066 068 SS073 SS070 SS072
SS046 SS019 SS018 SS069 SS076 SS001
SS045 SS021 SS015 SS083 SS003
SS023 SS004/005
SS039 SS024 SS014 SS007 SS006
SS040 SS008
SS041 à 43 SS025 SS030 SS033
SS038 SS027 SS028 SS031 SS032 SS012 SS013 SS009 SS010 SS009
SS036 SS034 SS035
SS037

A
B

0 m 5 m 10 m

PRO 4

Sans Echelle

ZONES AUTRES TRAVAUX

GODFROY - MARGAT - ARCHITECTES
75, rue Général SARRAIL 76 600 LE HAVRE Tel : 02 35 22 82 45
godfroy—margat—architectes@wanadoo.fr www.gm—architectes.fr


PALAIS DE JUSTICE

133 Boulevard de Strasbourg
76600 HAVRE


Liberté • Égalité • Fraternité
RÉPUBLIQUE FRANÇAISE

MINISTÈRE
DE LA JUSTICE

DIR SG Département Immobilière de Rennes

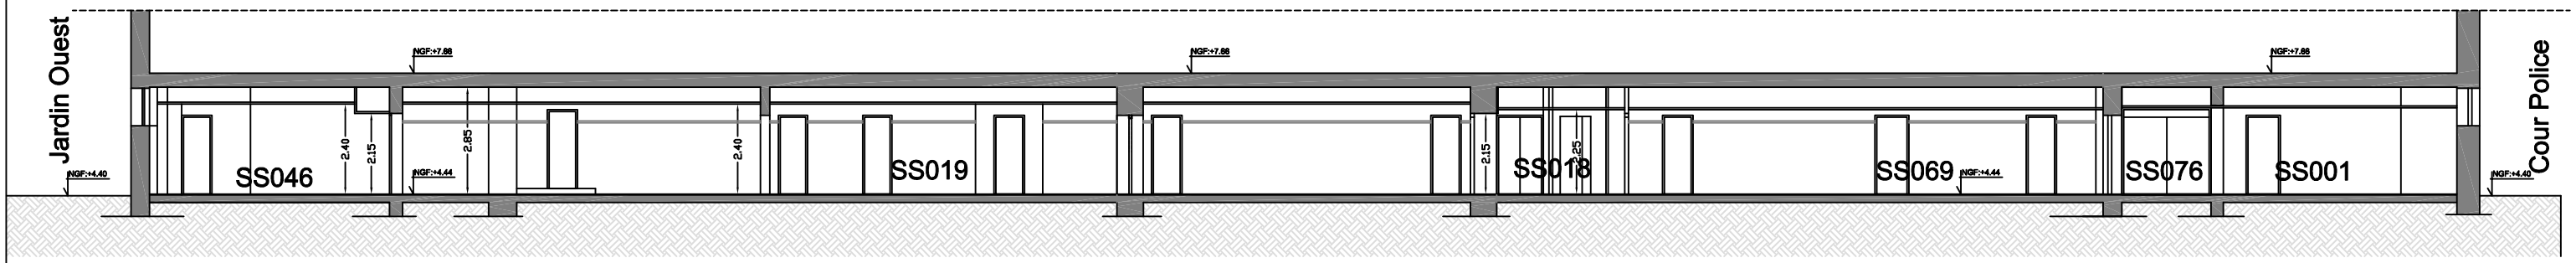

COUPE A A partielle sur Circulation Aile Nord - niveau Bas rue Jules LECESNE

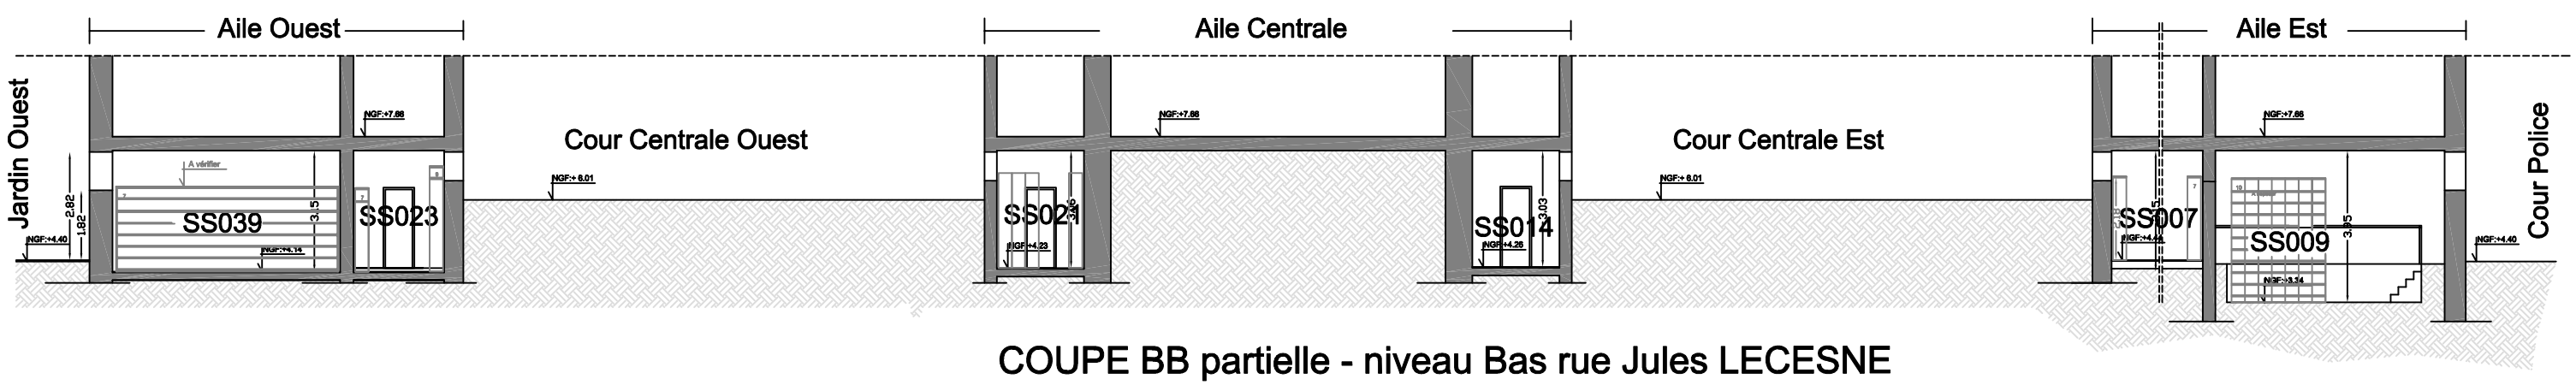

COUPE BB partielle - niveau Bas rue Jules LECESNE

PRO 5
Sans Echelle

COUPES DE PRINCIPE- ETAT EXISTANT

GODFROY - MARGAT - ARCHITECTES
75, rue Général SARRAIL 76 600 LE HAVRE Tel : 02 35 22 82 45
godfroy—margat—architectes@wanadoo.fr www.gm—architectes.fr


PALAIS DE JUSTICE

133 Boulevard de Strasbourg
76600 HAVRE


Liberté • Égalité • Fraternité
RÉPUBLIQUE FRANÇAISE

MINISTÈRE
DE LA JUSTICE

DIR SG Département Immobilière de Rennes

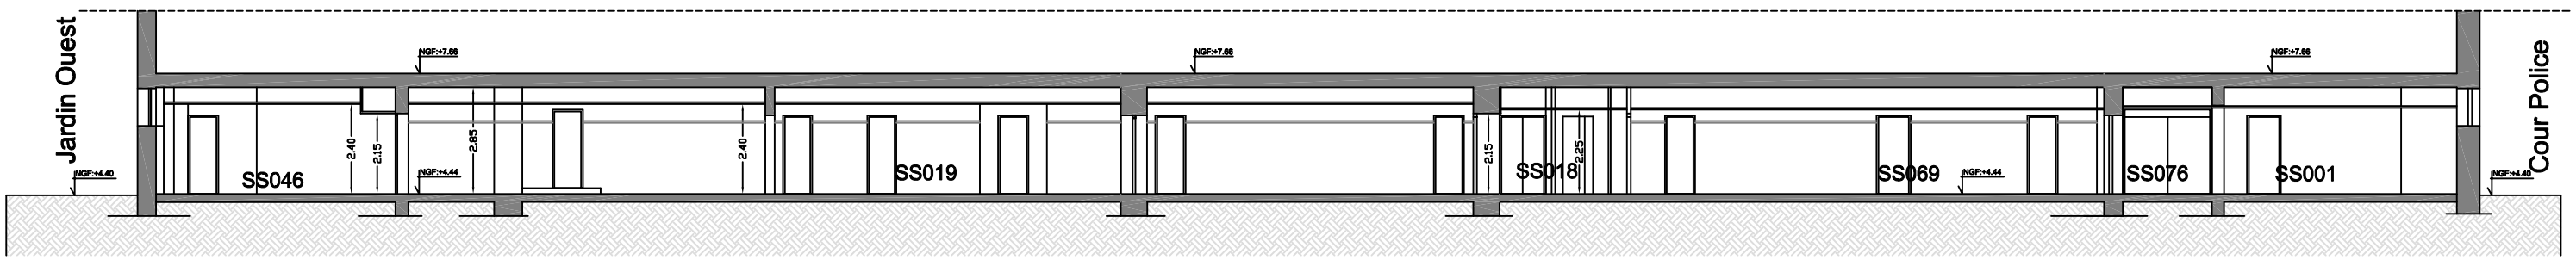

COUPE A A partielle sur Circulation Aile Nord - niveau Bas rue Jules LECESNE

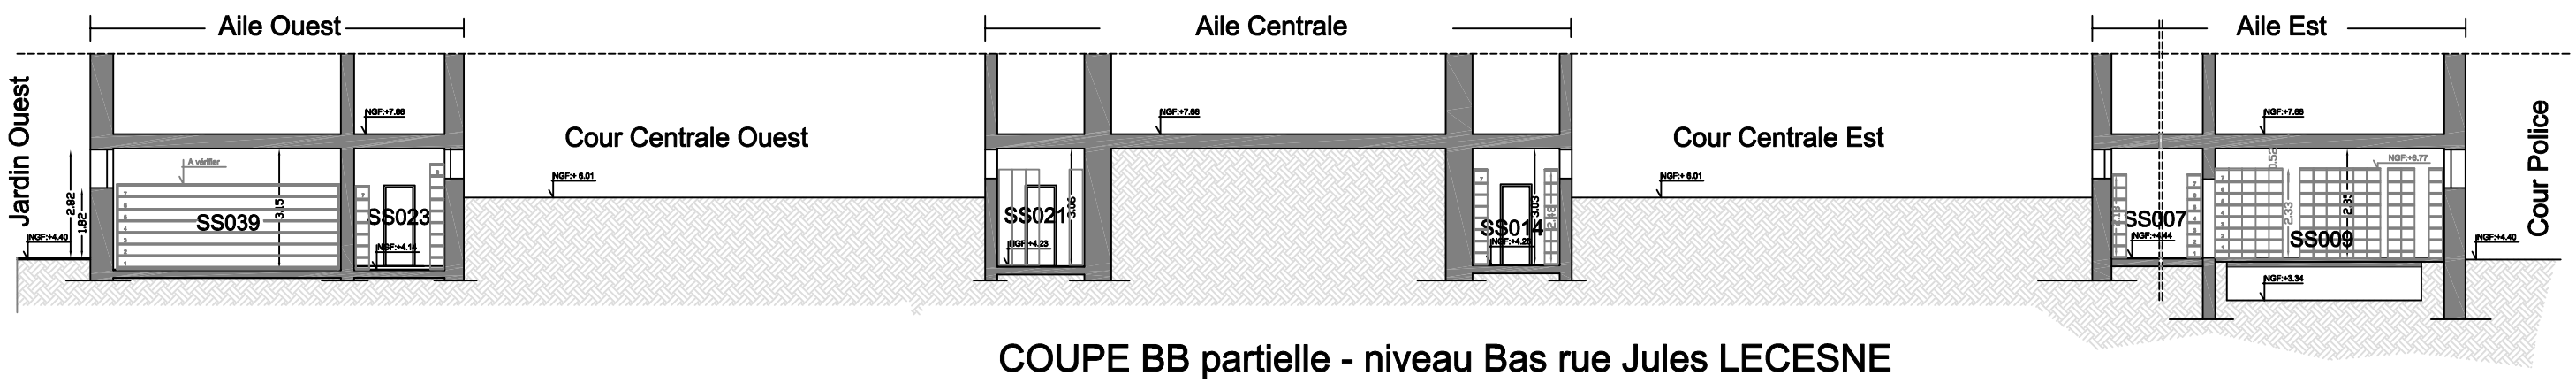

COUPE BB partielle - niveau Bas rue Jules LECESNE

PRO 6

Sans Echelle

COUPES DE PRINCIPE - ETAT FUTUR

GODFROY - MARGAT - ARCHITECTES
75, rue Général SARRAIL 76 600 LE HAVRE Tel : 02 35 22 82 45
godfroy-margat-architectes@wanadoo.fr www.gm-architectes.fr

PALAIS DE JUSTICE

133 Boulevard de Strasbourg
76600 HAVRE

Liberté • Égalité • Fraternité
RÉPUBLIQUE FRANÇAISE

MINISTÈRE DE LA JUSTICE

DIR SG Département Immobilière de Rennes

BASE VIE chantier

Accès chantier autres lots
Rue Jules Lecesne

Stationnement chantier : 6 places

Accès chantier désamiantage

Zone chantier désamiantage

Sortie Nord

Accès chantier Gros-Oeuvre

Sortie Cour Police

Sortie Ouest

Sortie Est

Zone extérieure chantier désamiantage
Jardin Ouest

Rue Jean Baptiste Eyries

SS049 SS051 SS053 SS055 SS056 060 SS061 SS063 SS064 SS065 066 SS071 SS073 SS074 SS075 SS069 SS077
059 066 SS047 SS050 SS052 SS054 057 SS062 068 SS070 SS072
SS046 SS019 SS018 SS069 SS076 SS001
SS003
Stockage chantier Gros-Oeuvre
Cour Centrale Ouest
Cour Centrale Est
SS083
SS004/005
Cour Police Est
SS045 SS023 SS021 SS015
SS007
SS006
sens circulation véhicules Police
SS039 SS024 SS014
SS040 SS008
SS041 à 43 SS025 SS030 SS033
SS031 SS032 SS012 SS009
SS038 SS027 SS028 SS036 SS034 SS035 SS013 SS010
SS037

SS028 à SS037:
Ancien logt gardien
laissé en l'état

SS009:
Mise à niveau plancher
Gros-Oeuvre

0 m 5 m 10 m

Boulevard de Strasbourg

NIVEAU RDC BAS: non accessible au public

PRO 7 -PIC

PLAN INSTALLATION CHANTIER

Sans Echelle

GODFROY - MARGAT - ARCHITECTES
75, rue Général SARRAIL 76 600 LE HAVRE Tel : 02 35 22 82 45
godfroy-margat-architectes@wanadoo.fr www.gm-architectes.fr

PALAIS DE JUSTICE

133 Boulevard de Strasbourg
76600 HAVRE

Liberté • Égalité • Fraternité
RÉPUBLIQUE FRANÇAISE

MINISTÈRE
DE LA JUSTICE

DIR SG Département Immobilière de Rennes

SS049
Désamiantage
Réfection
Doublage
Plafond,
Menuis.ext. ouest
Sol, Peinture


OPTION:
SS050-051-052-053
Dépose cloisons
Raccord flocage CF
Réfection Sol et
faux-plafond
Peinture

SS054-055-056

Dépose cloisons
Raccord flocage CF
Réfection Sol
Réfection faux-plafond
Peinture

SS062-063-064

Dépose cloisons
Raccord flocage CF
Réfection Sol
Pose/réfection faux-plafond
Peinture

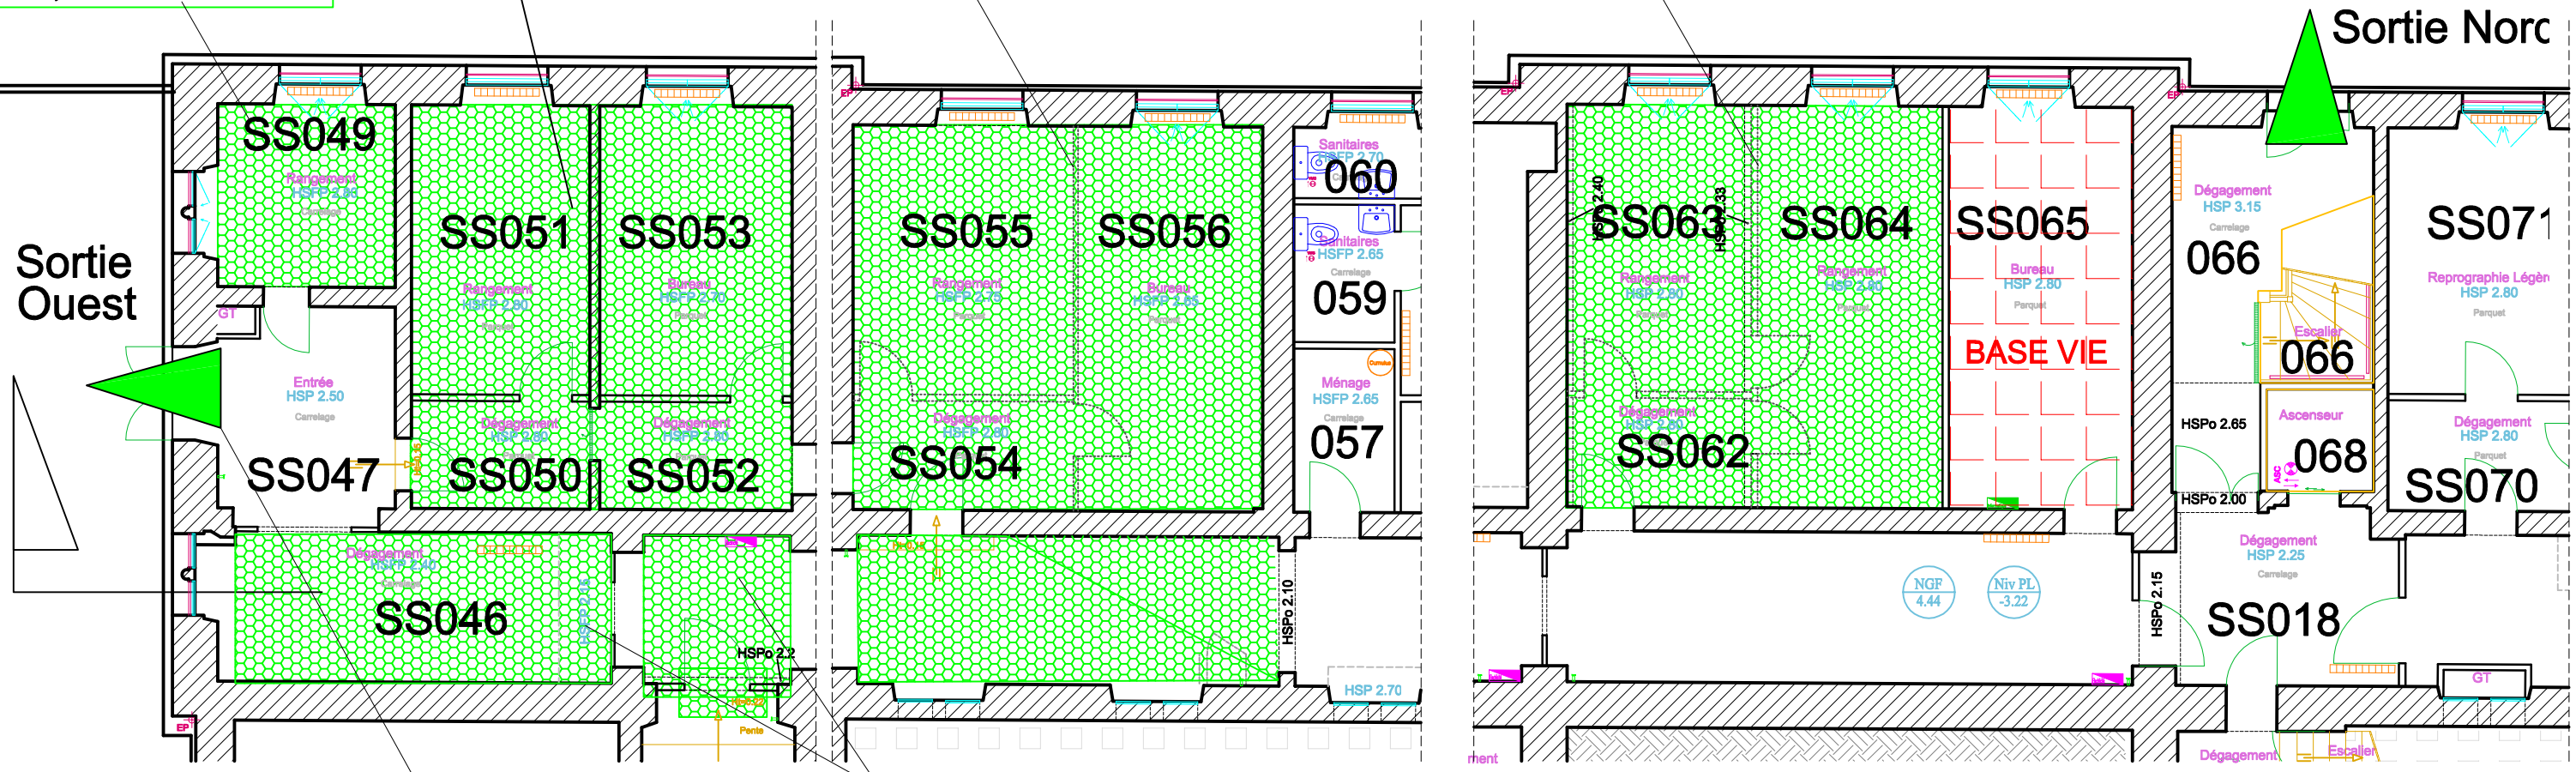

SS047

Bouton molleté
Peinture ext. porte

SS046-0019


Dépose-repose
faux-plafond + luminaires


PRO 8

1/50


TRAVAUX LOCAUX RANGEMENT NORD

GODFROY - MARGAT - ARCHITECTES
75, rue Général SARRAIL 76 600 LE HAVRE Tel : 02 35 22 82 45
godfroy-margat-architectes@wanadoo.fr www.gm-architectes.fr

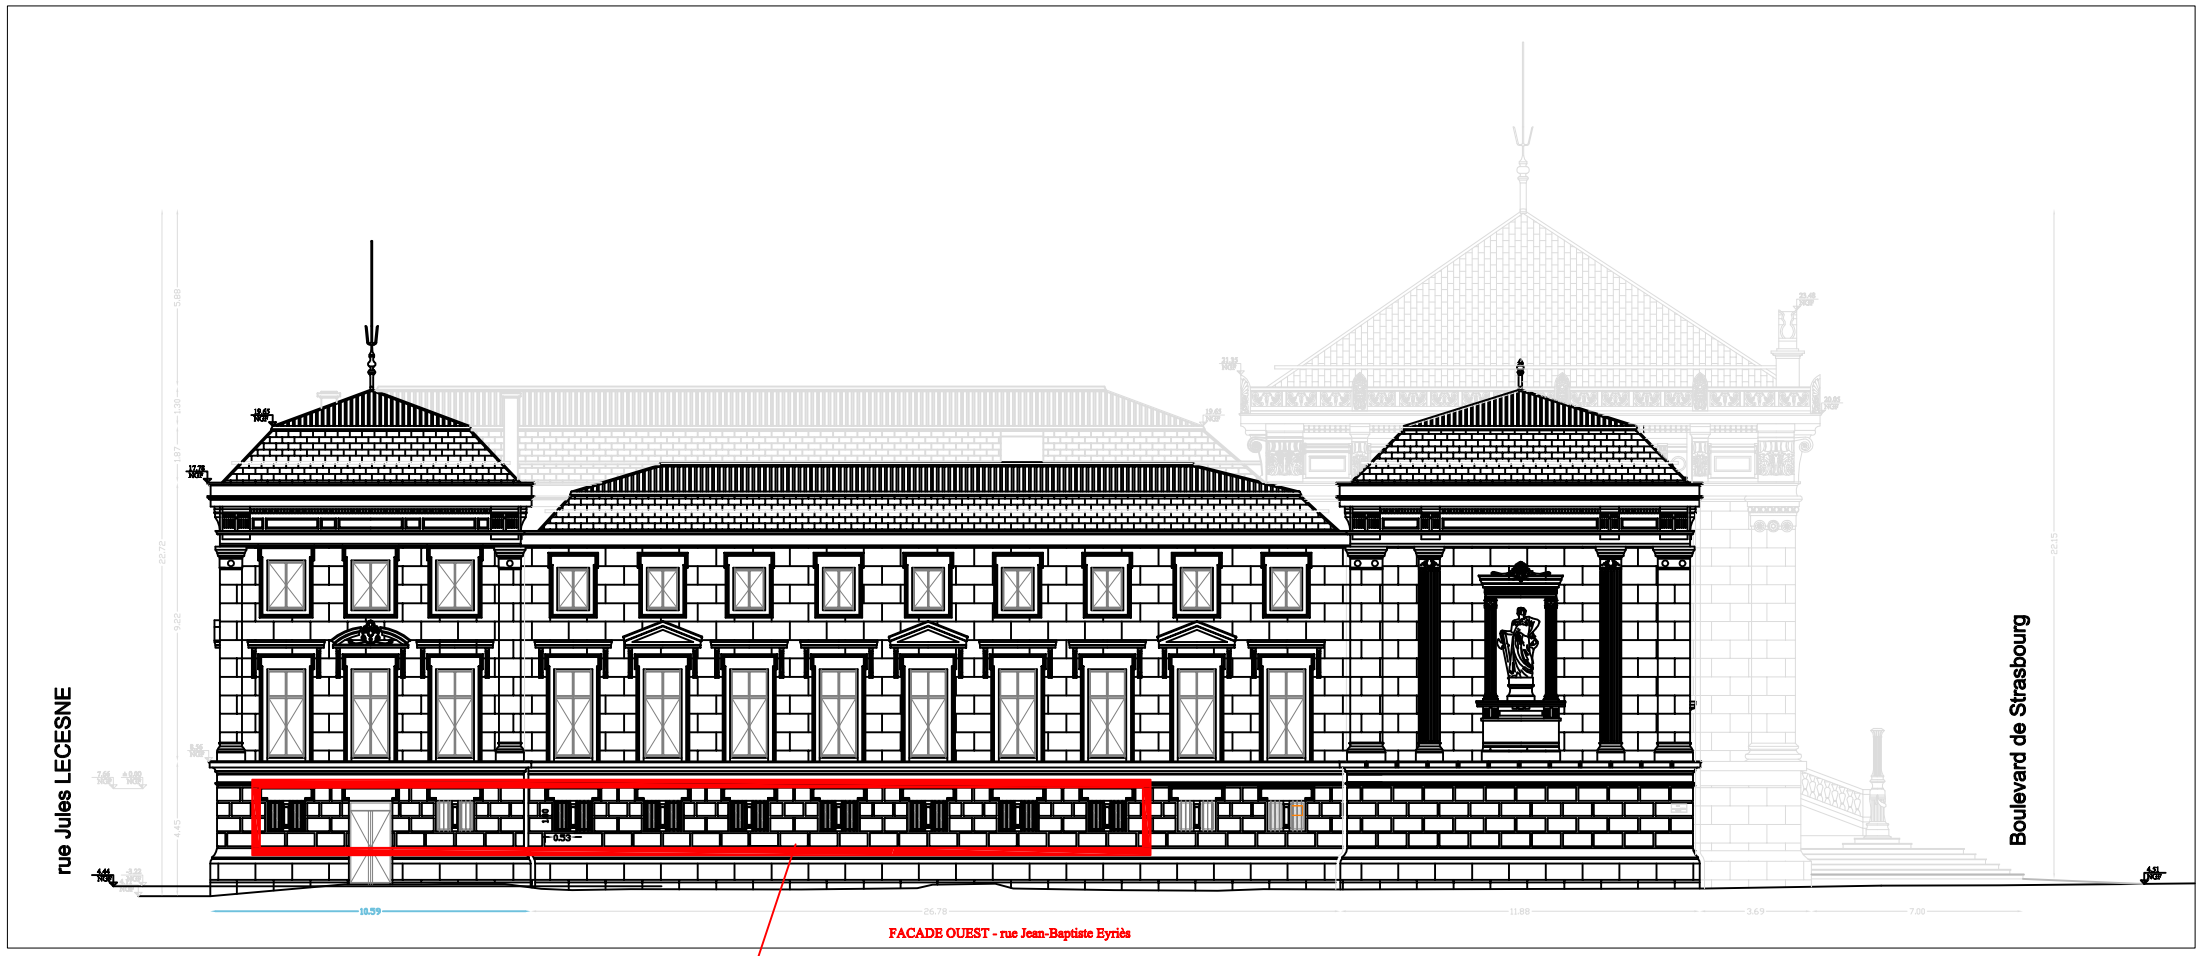

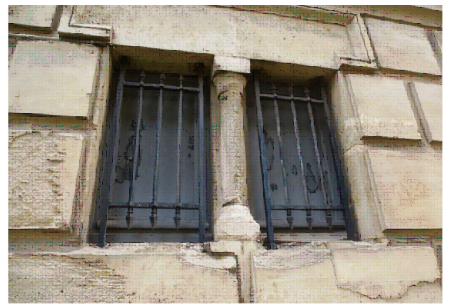


CHASSIS A REMPLACER

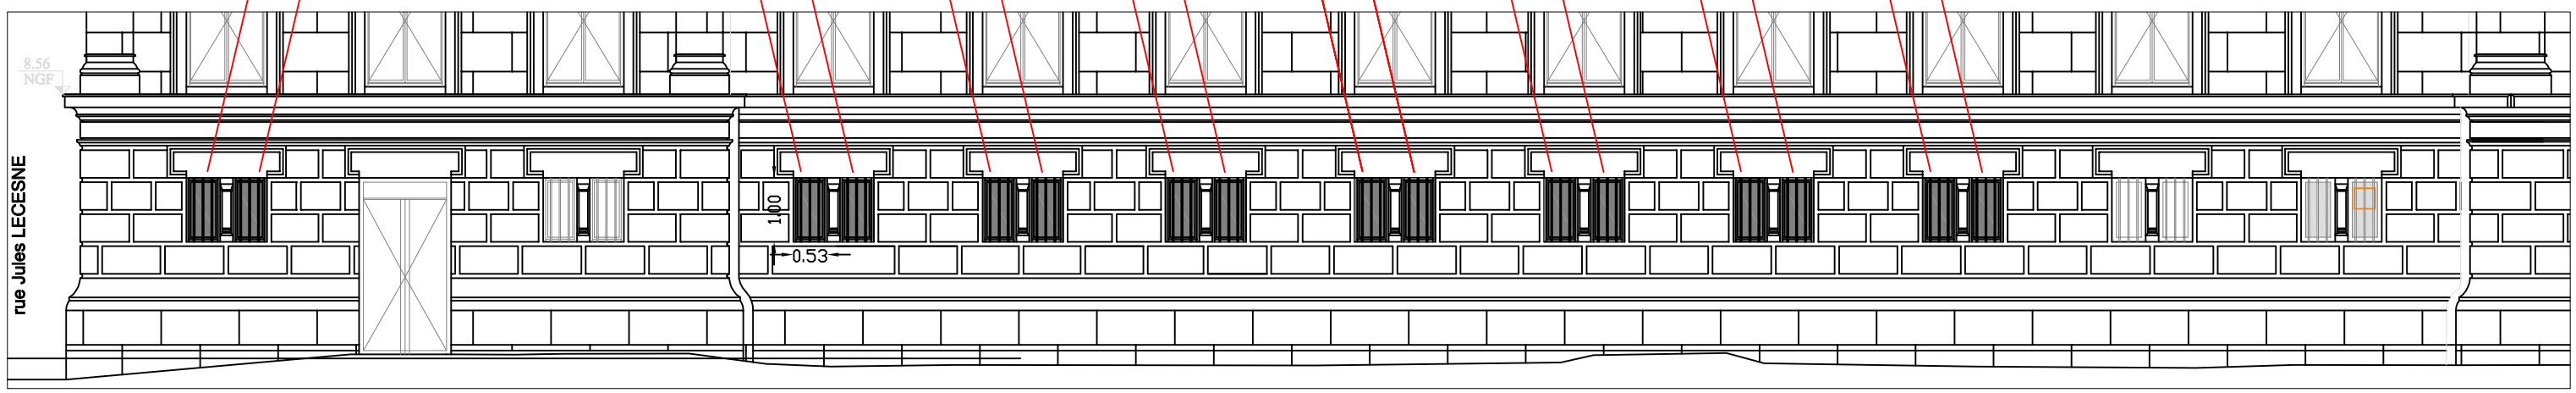



PRO 9

FACADE OUEST - sur jardin rue JB EYRIES

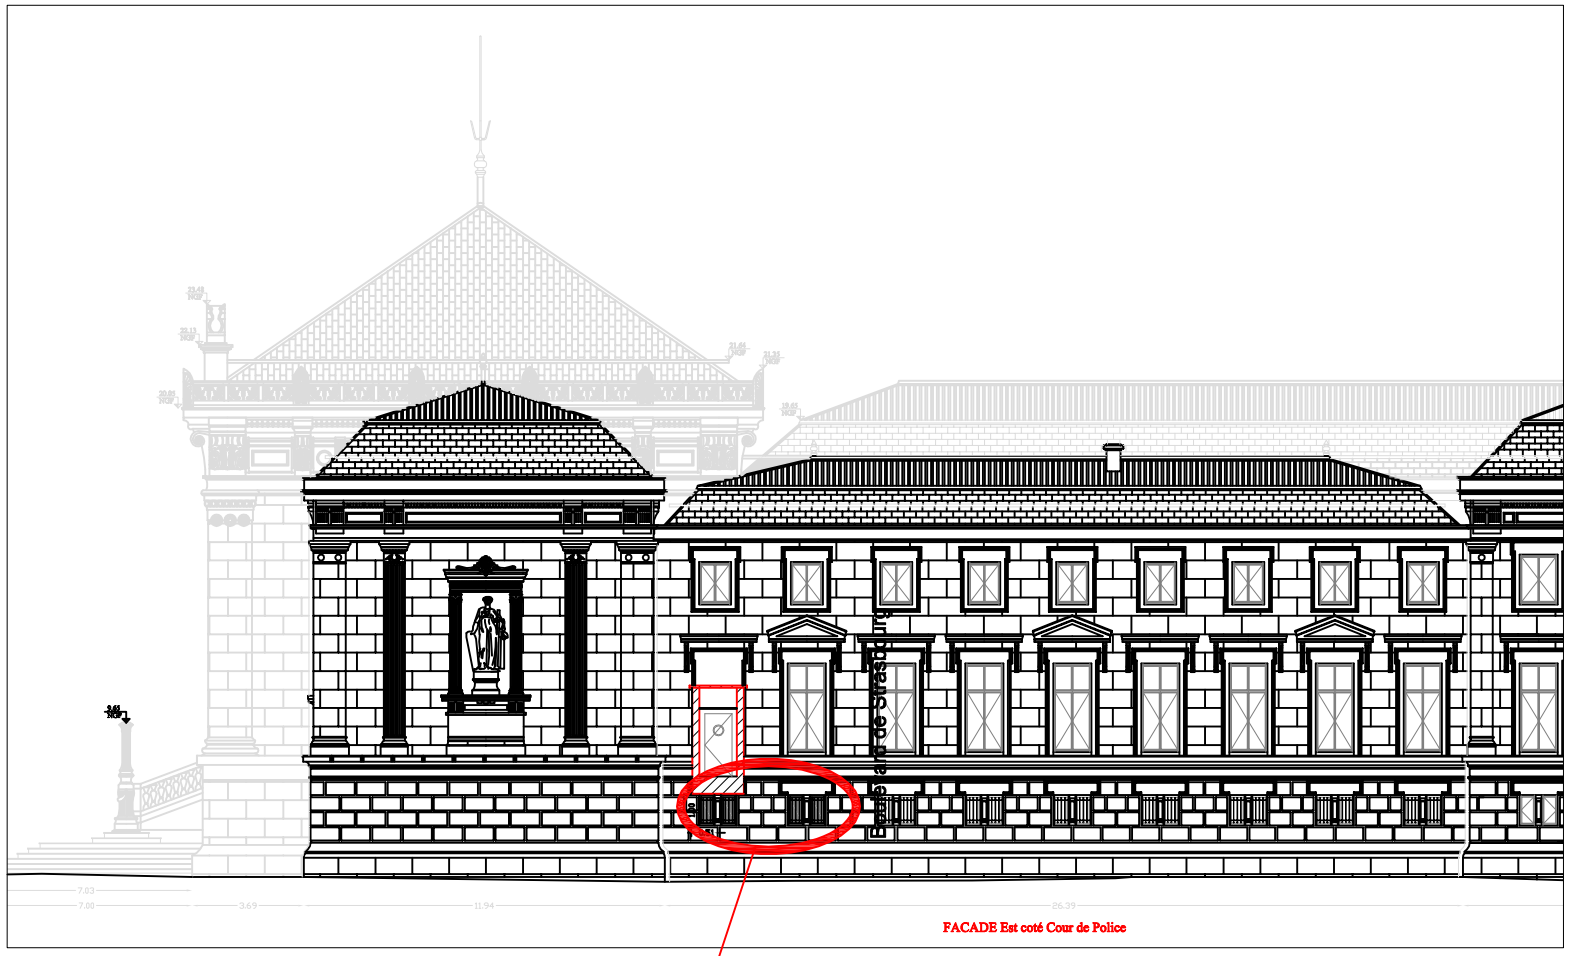

FACADE EST - sur cour de Police

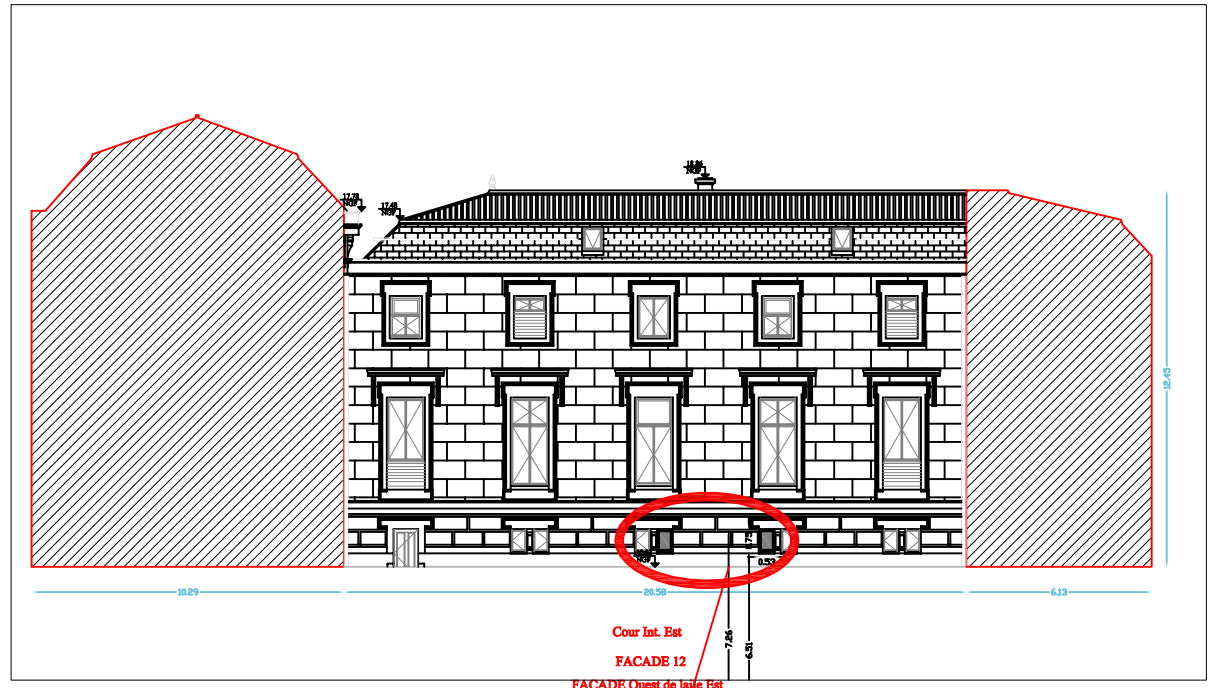


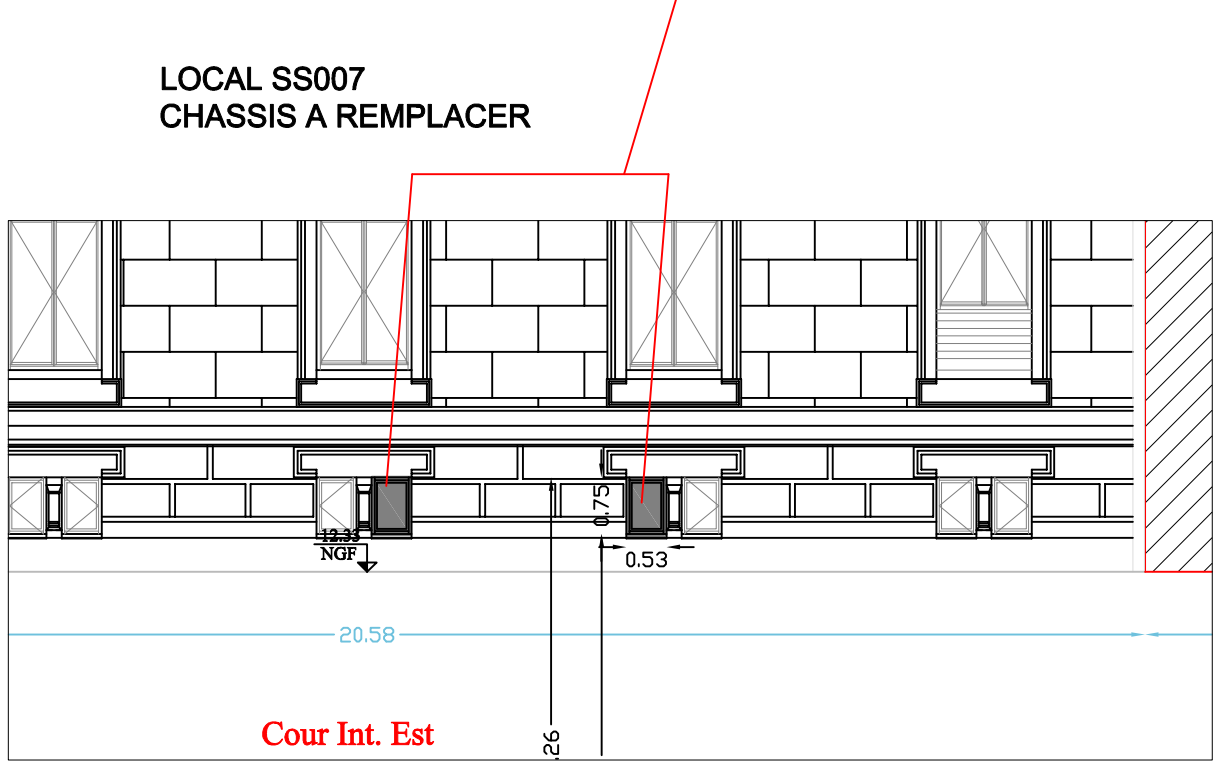

FACADE OUEST de l'aile EST sur Cour Est


PRO 10

REMPLACEMENT CHASSIS - AILE EST

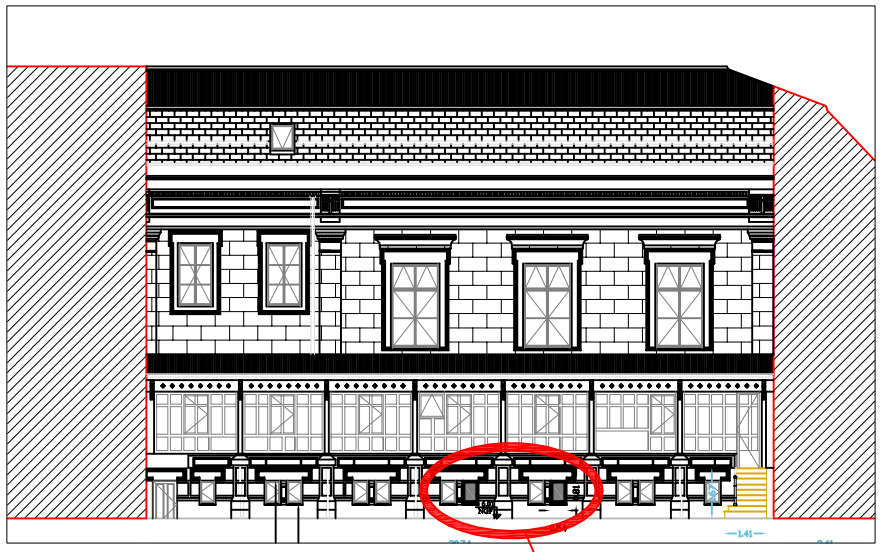

LOCAL SS021
CHASSIS A REMPLACER




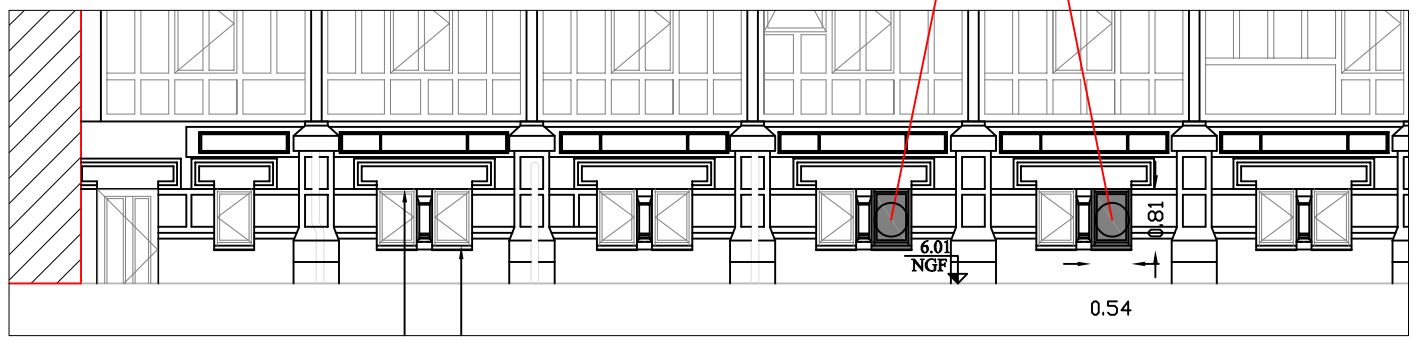

FACADE OUEST de l'Aile centrale




Dégagement SS019
CHASSIS A REMPLACER

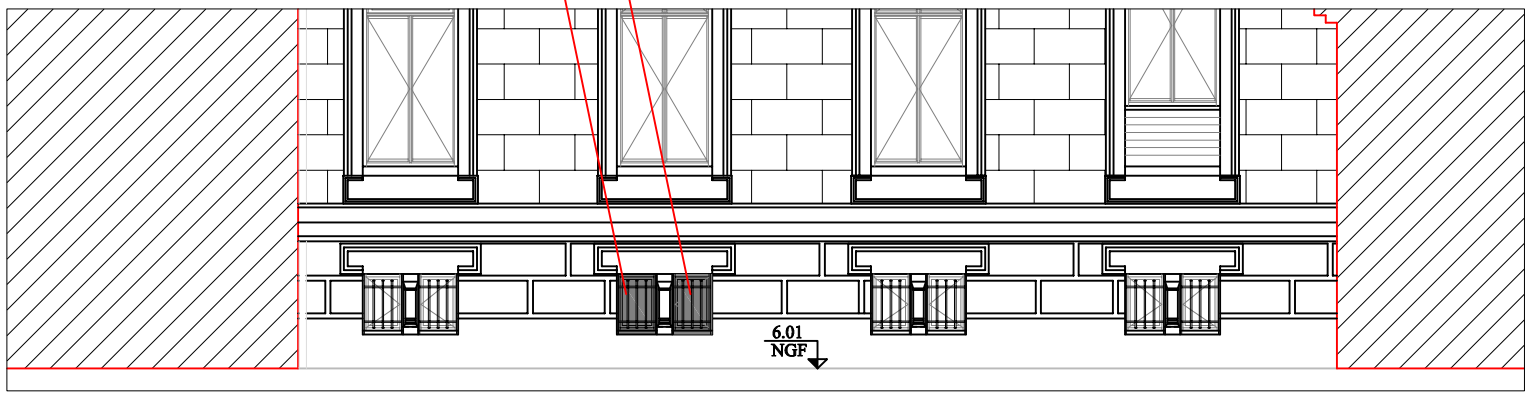

FACADE SUD de l'Aile NORD

LOCAL SS023
CHASSIS A REMPLACER

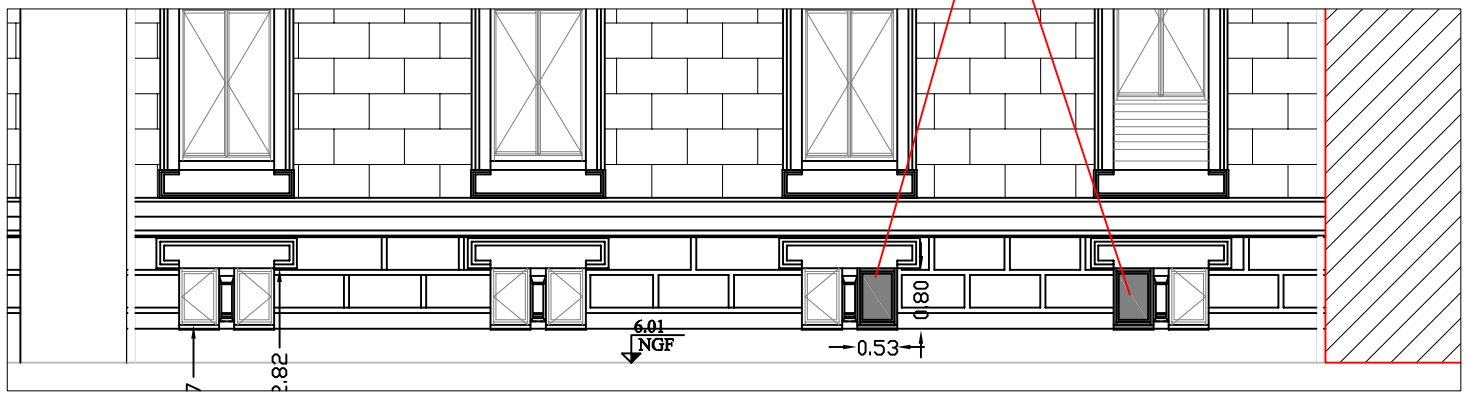

FACADE EST de l'Aile OUEST


PRO 11


Remplacement de châssis - Cour CENTRALE OUEST

AILE Est

LOCAL SS009

Coupe B

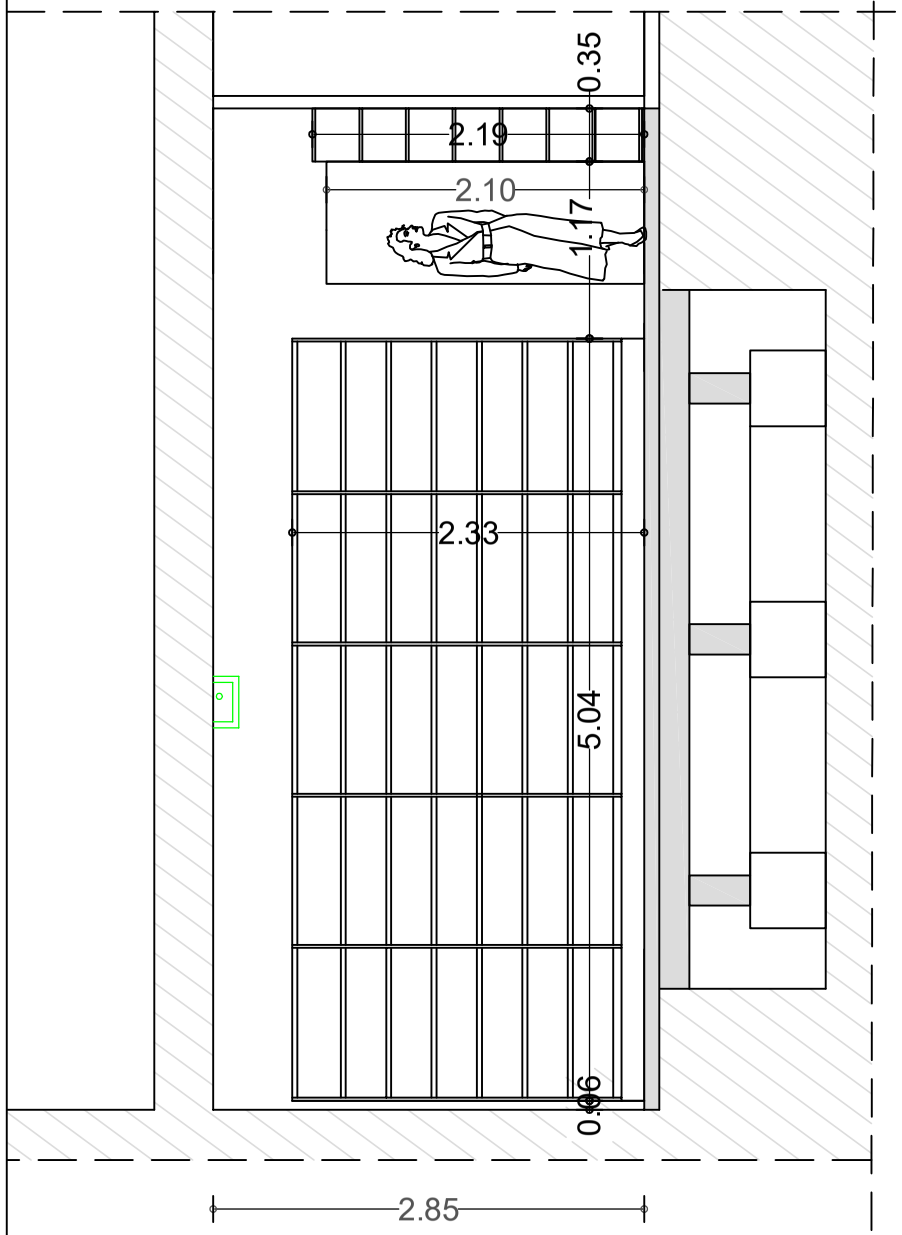

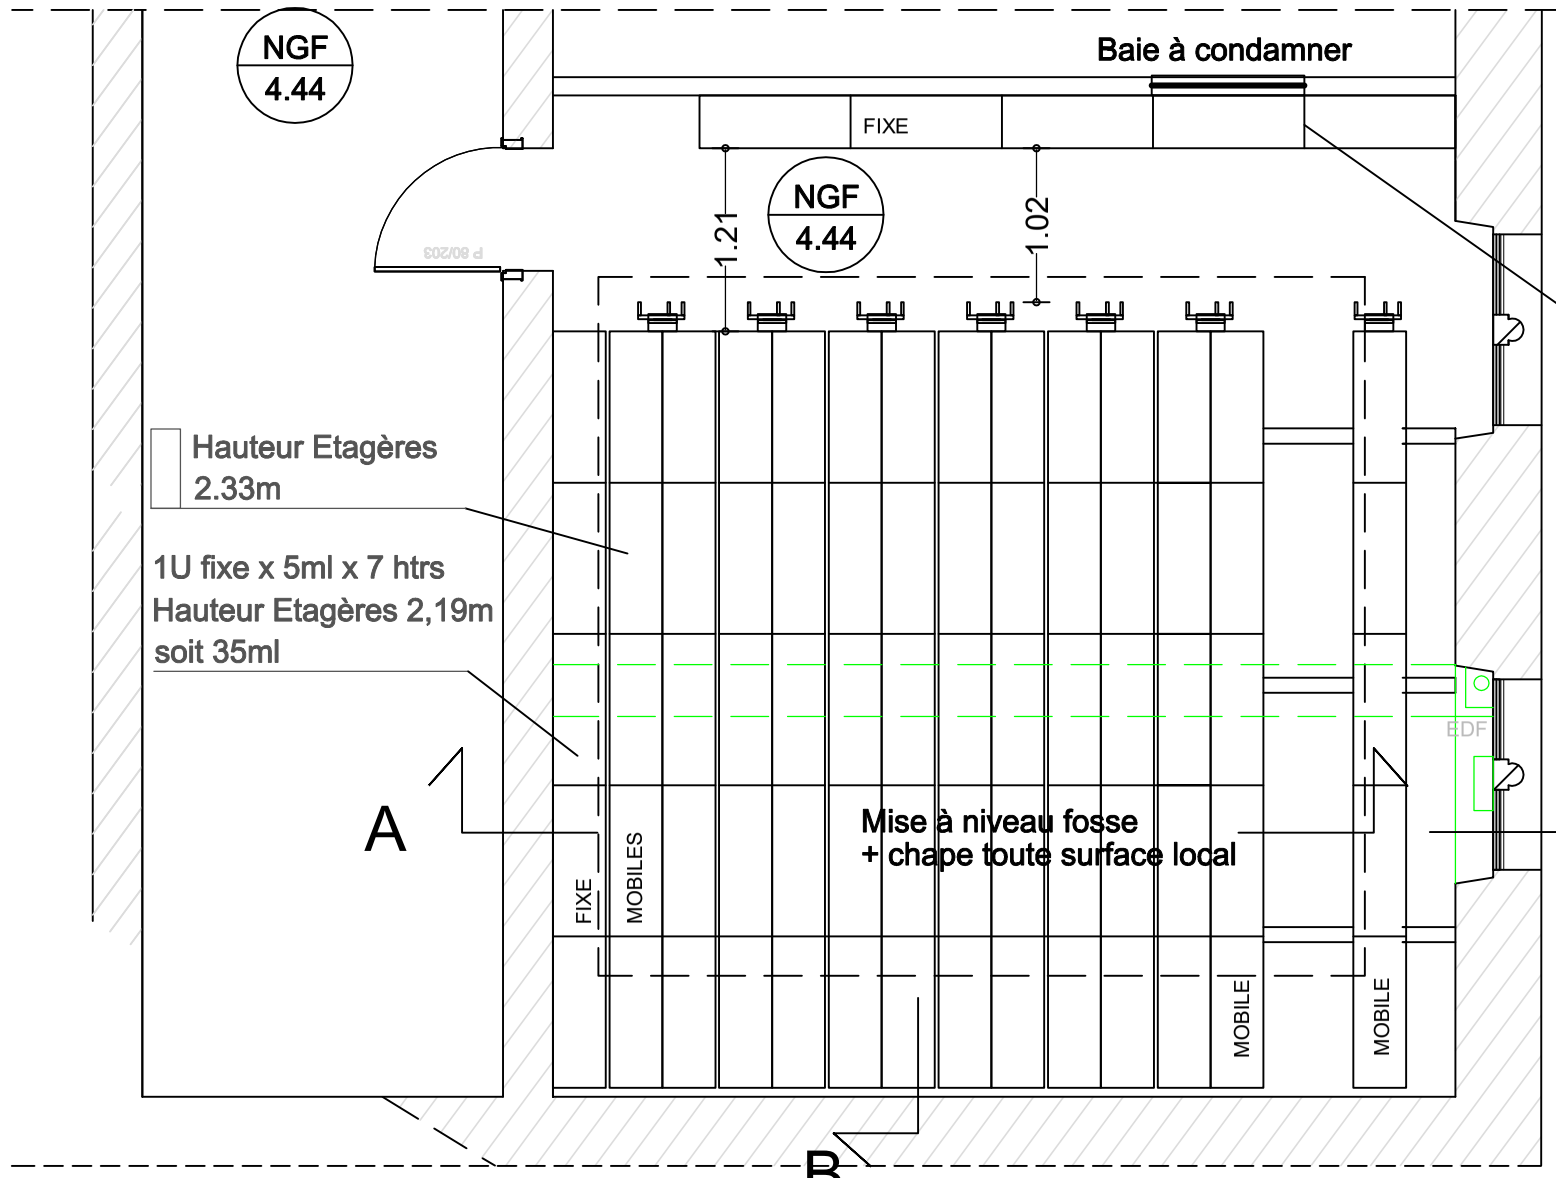

1U fixe x 5ml x 7 htrs
Hauteur Etagères 2.19m
soit 35ml

13 unités Mobiles
(5ml x 7 hauteurs)
soit 455ml

soit au total 525ml


Plan

Etagères fixes +
Etagères mobiles:
525ml au total

Remplacement châssis bois par châssis acier
Compléments CF en plafond et calfeutrements

Traitement fissures mur Sud et Ouest
Protection CF arrivée EDF et cheminements

Cour Centrale
Est

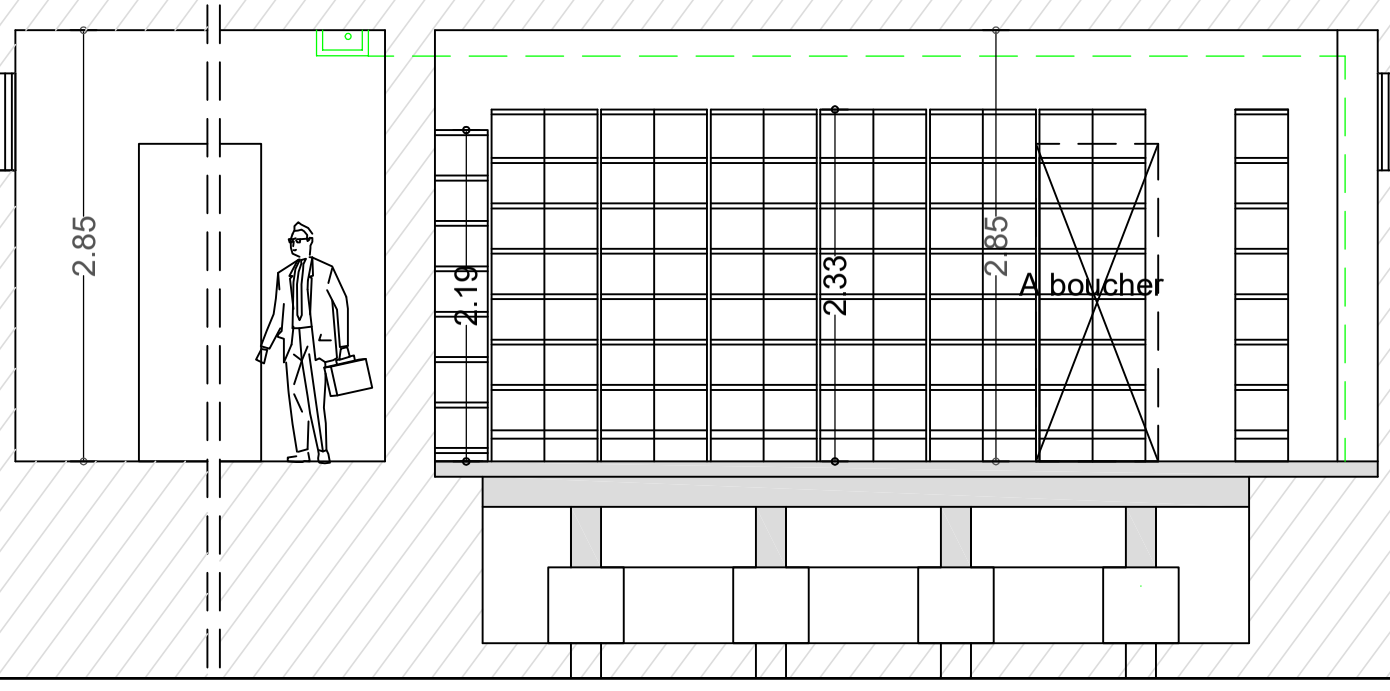

Cour Police

Coupe A


Annexe 1- PRO

ETAGERES MOBILES

1/50


AILE CENTRALE-Est

LOCAL SS014

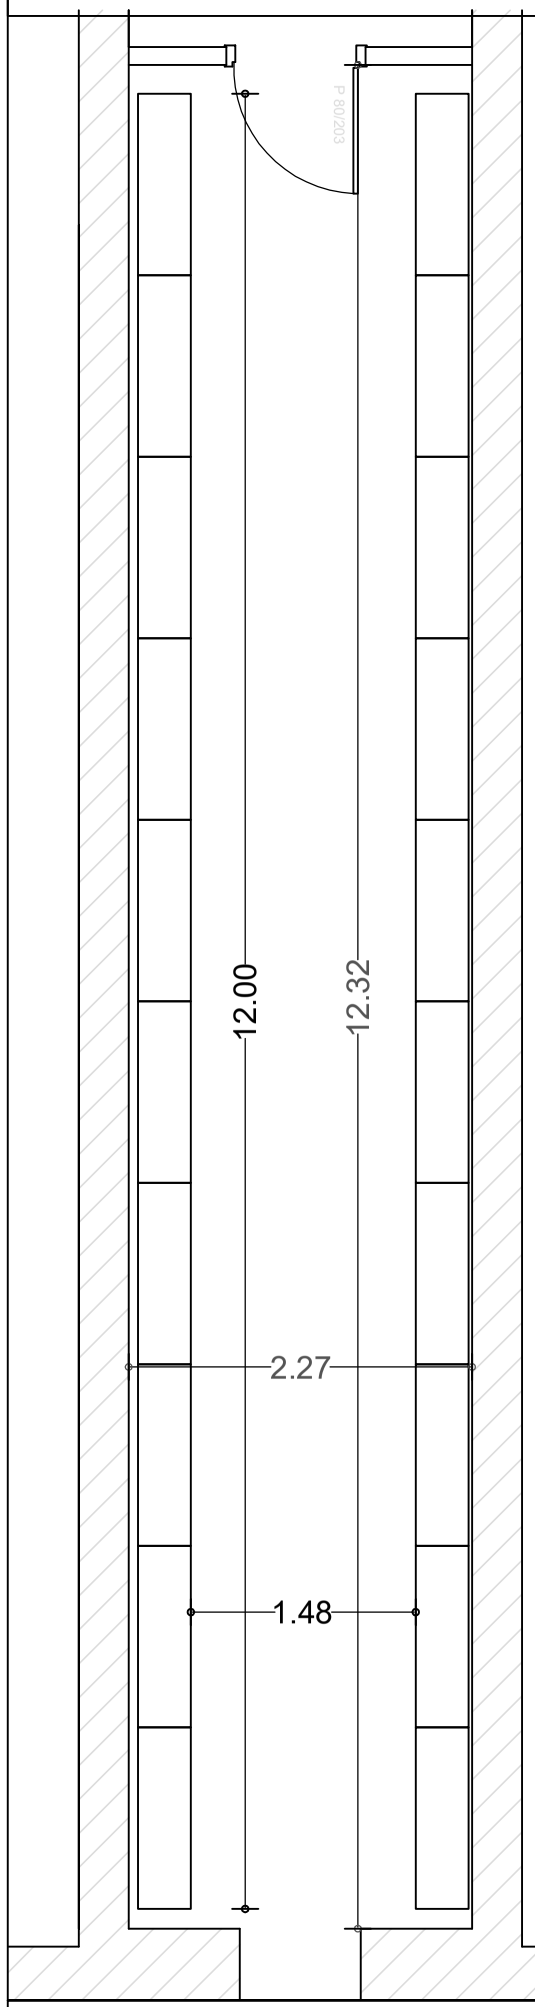


Plan

Cour Centrale
Est

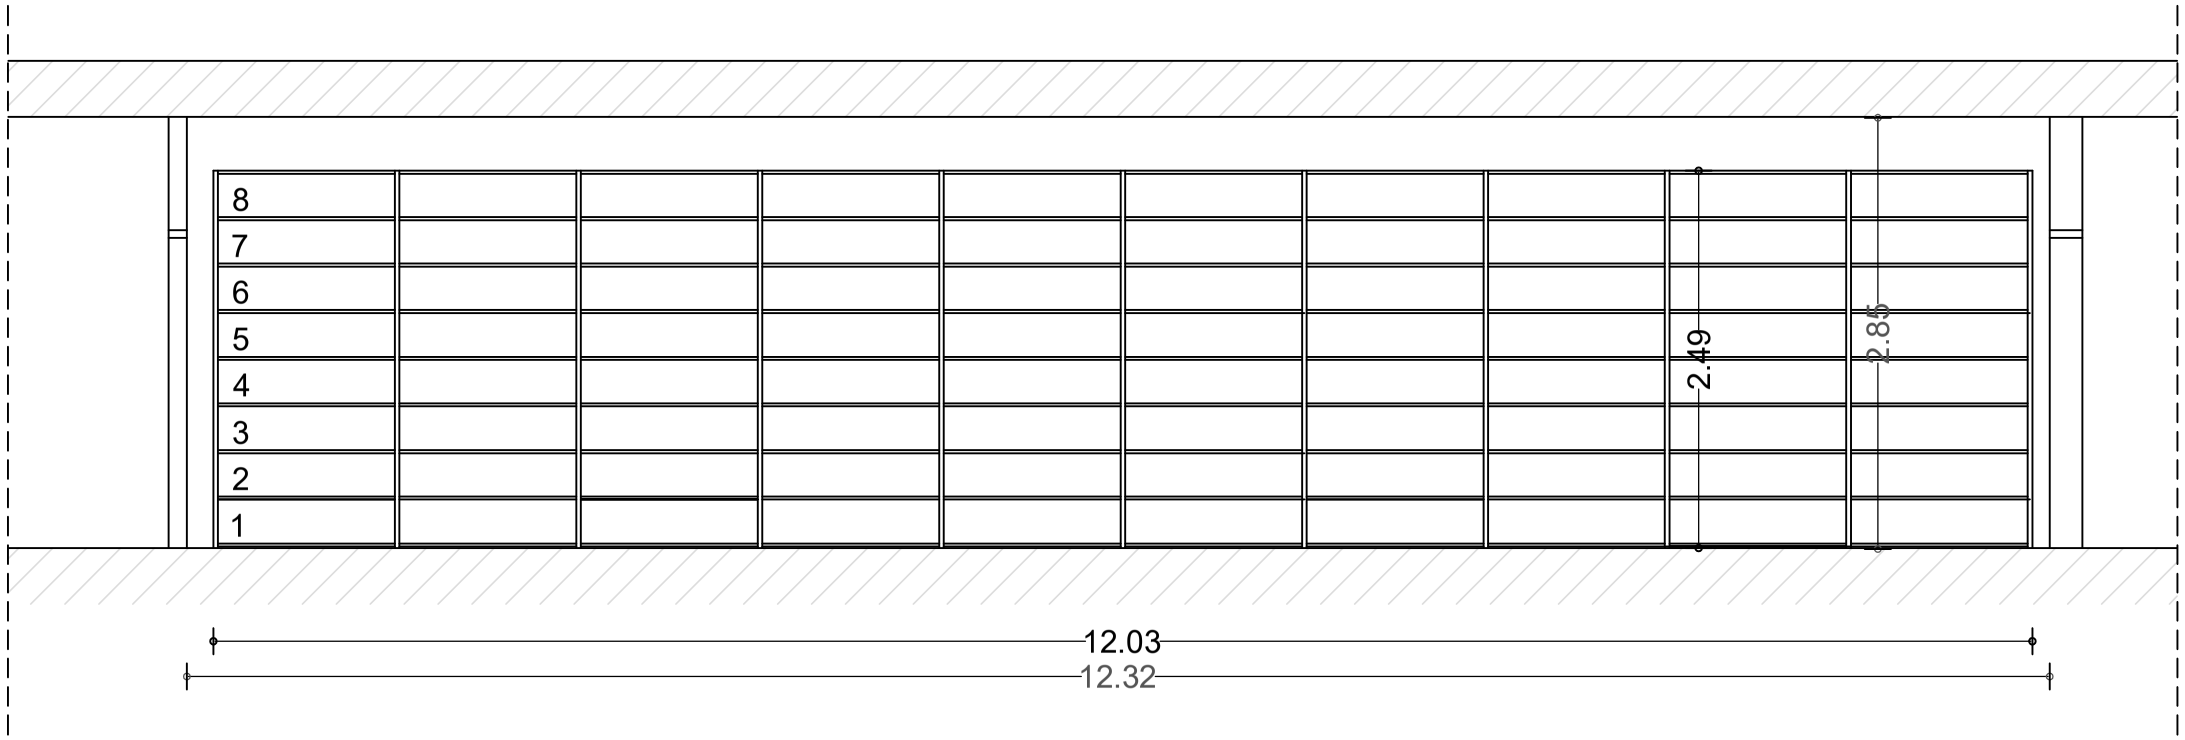

Coupe longitudinale

Etagères fixes:
192ml au total

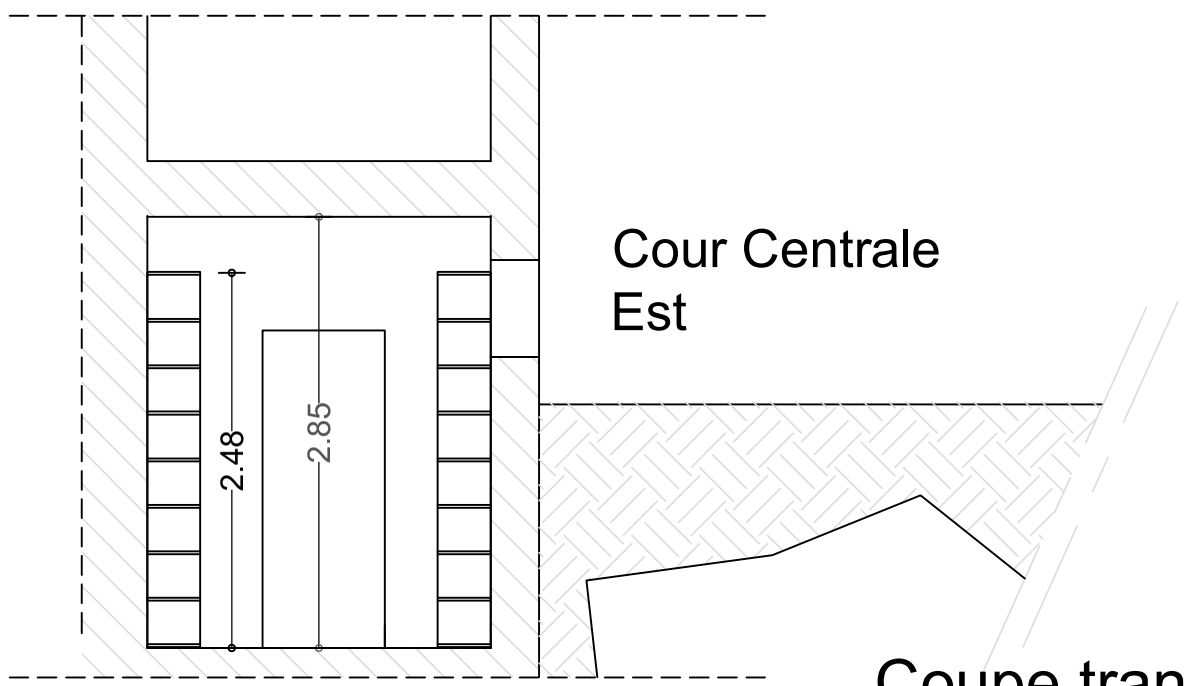

Cour Centrale
Est

Coupe transversale

Annexe 2 PRO LOCAL SS014 ETAGERES FIXES

1/50