
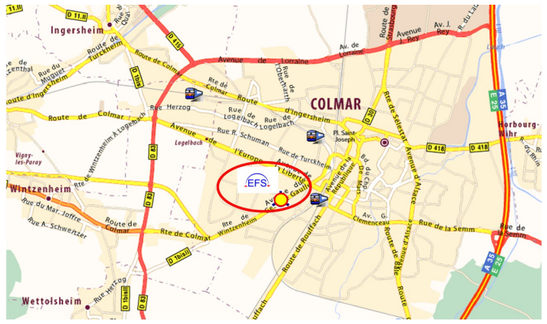



Echelle : 150 e

Format: A3 Echelle: 1/150	ETABLISSEMENT FRANCAIS DU SANG Etage : REZ-DE-CHAUSSEE SURFACE	09	04
		08	03
		07	02
	EFS EFS GEST Site de : COLMAR	06	01
		05	00
le: 15/11/2024		INDICE	

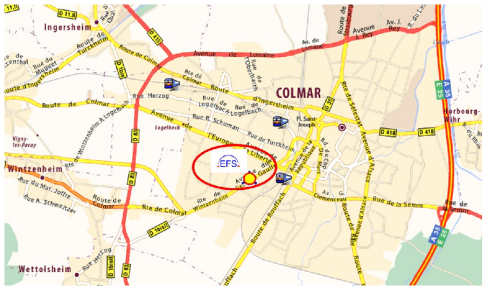


Echelle : 150 e

Format: A3 Echelle: 1/150	ETABLISSEMENT FRANCAIS DU SANG Etage : REZ-DE-CHAUSSEE MOBILIER	09	04
		08	03
		07	02
		06	01
	EFS EFS GEST Site de : COLMAR	05	00
le: 07/11/2025		INDICE	

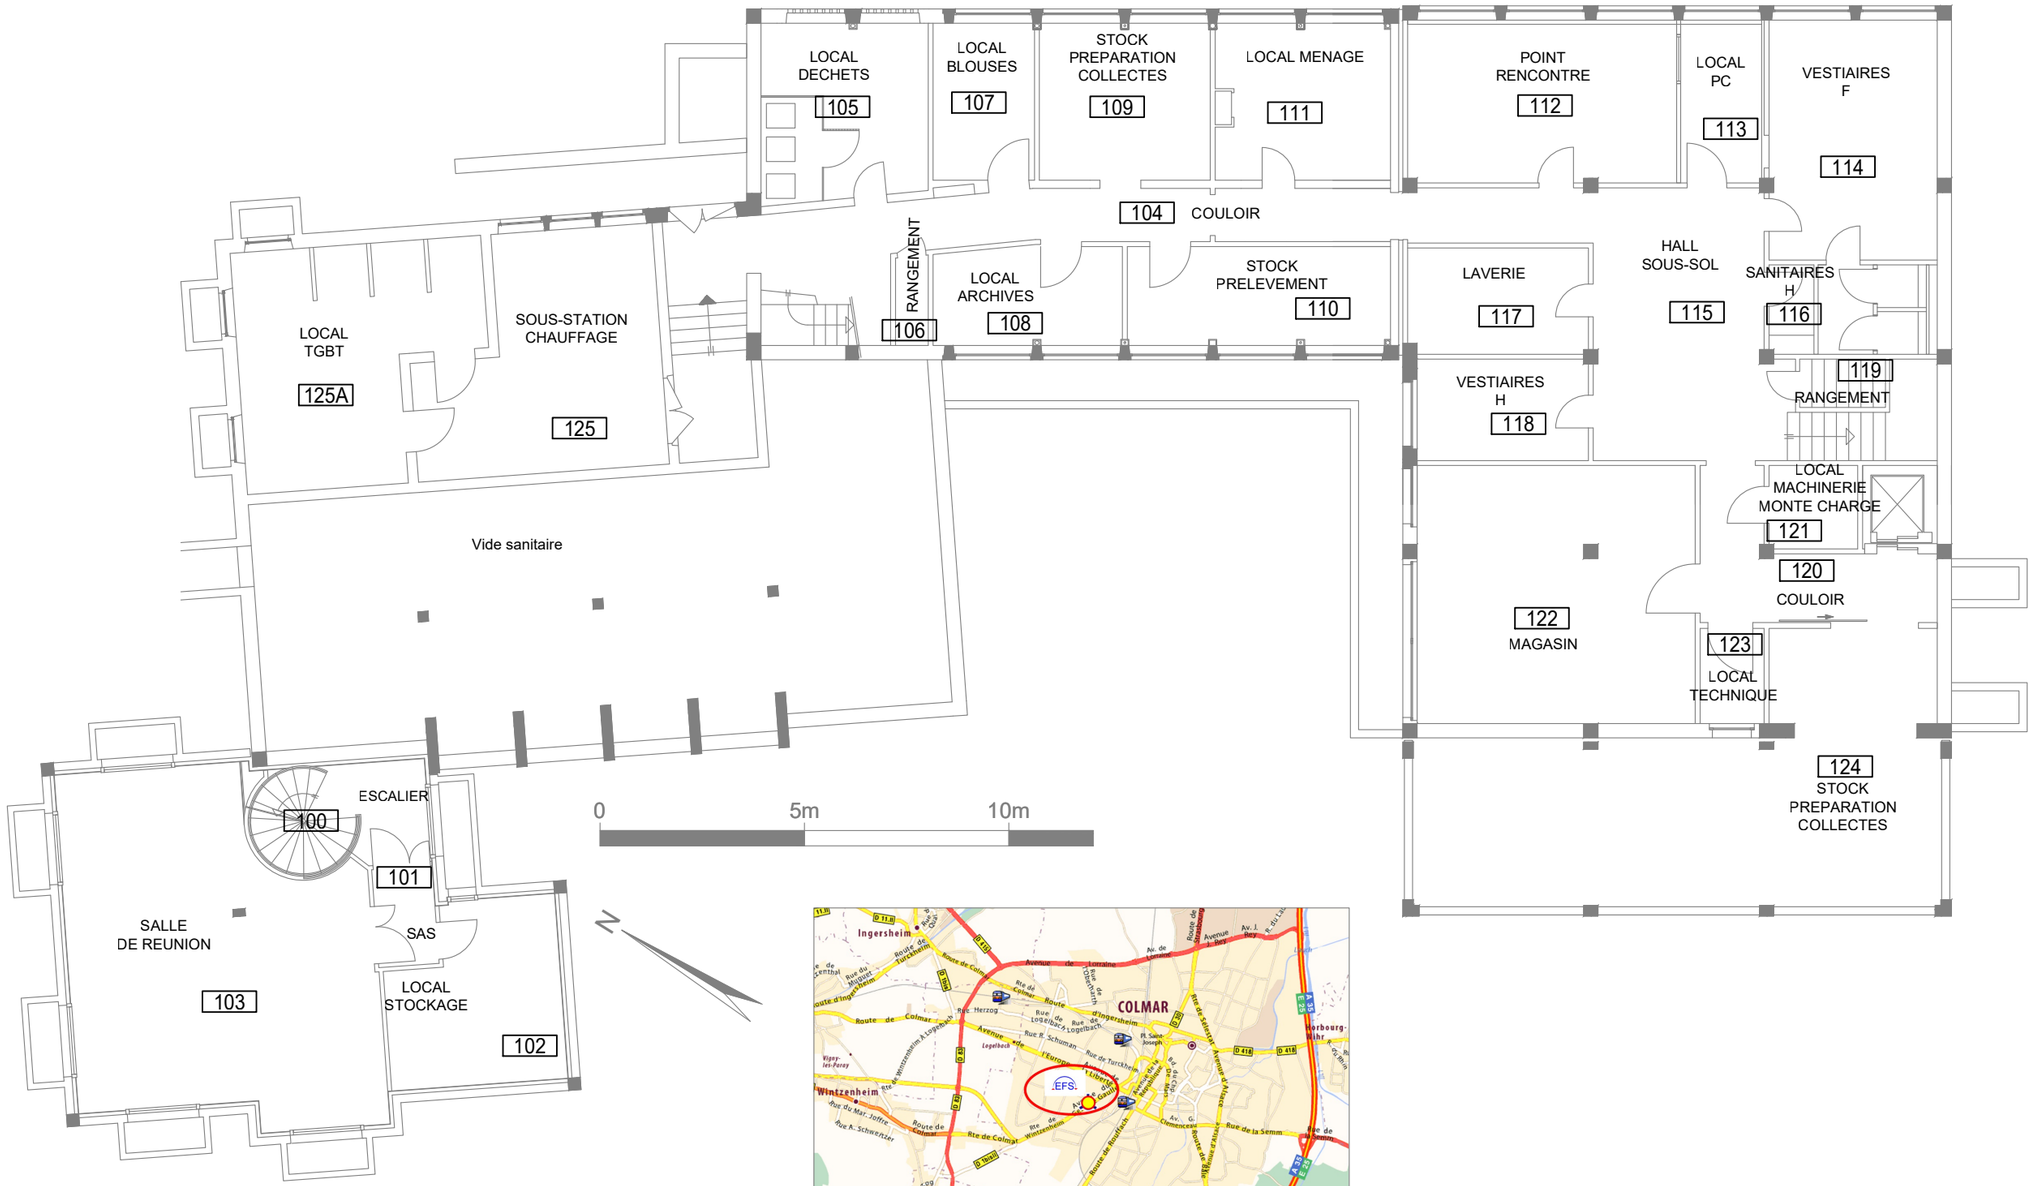


Echelle : 1/150

Format: A3 Echelle: 1/150	ETABLISSEMENT FRANCAIS DU SANG Etage : SOUS-SOL MOBILIER	09	04
		08	03
		07	02
		06	01
	EFS GEST Site de : COLMAR	05	00
le: 21/11/2024		INDICE	

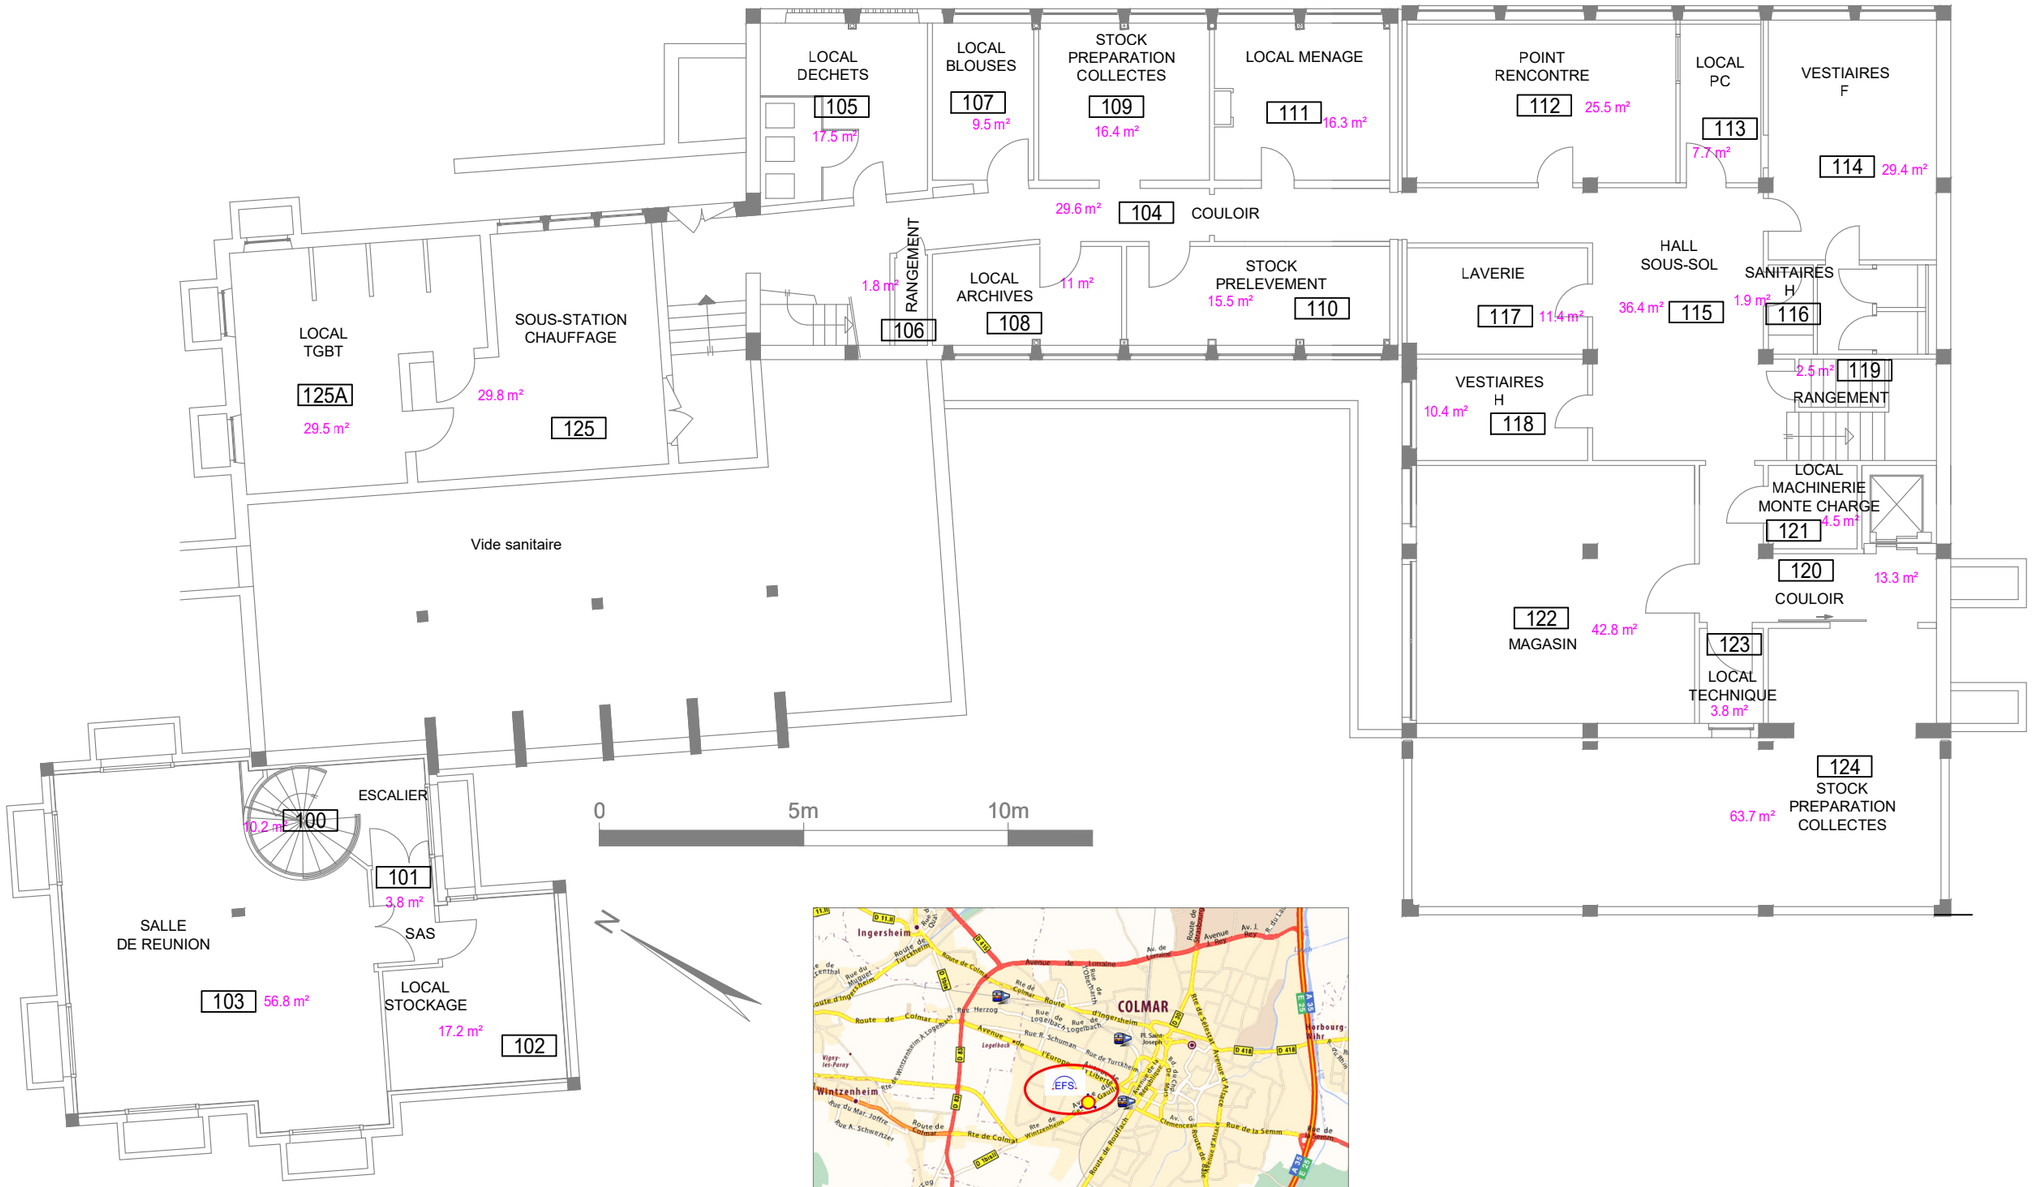


Echelle : 1/150

Format: A3 Echelle: 1/150	ETABLISSEMENT FRANCAIS DU SANG Etage : SOUS-SOL SURFACE	09	04
		08	03
		07	02
		06	01
	EFS GEST Site de : COLMAR	05	00
le: 21/11/2024		INDICE	

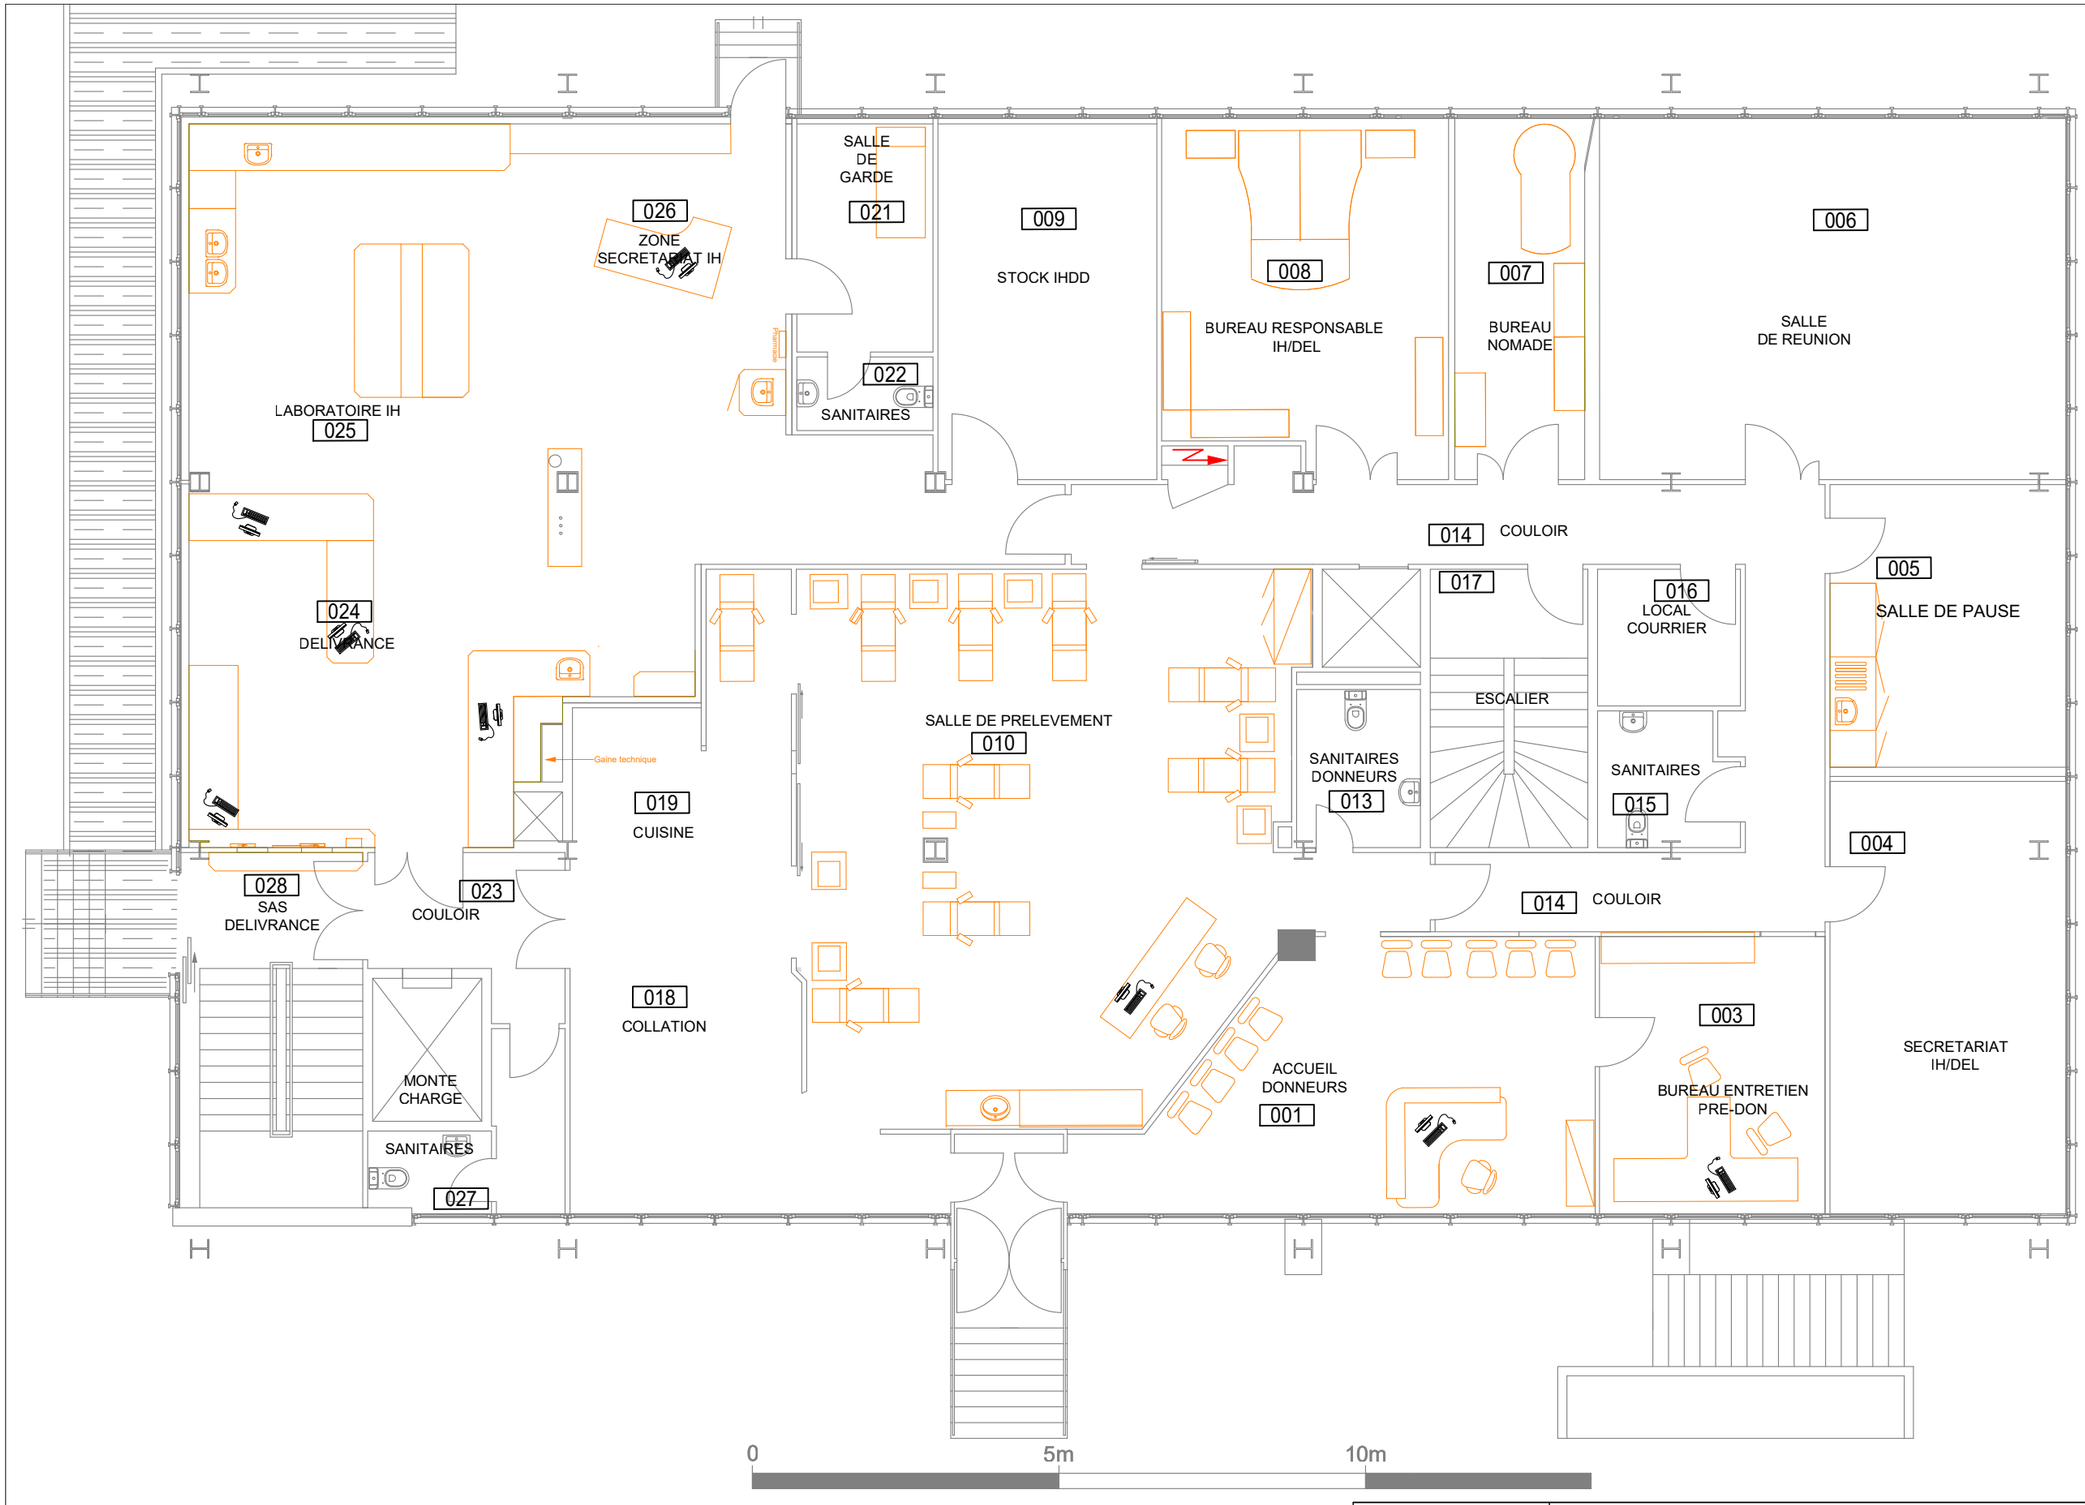


Echelle : 1/100


Format: A3 Echelle: 1/100	ETABLISSEMENT FRANCAIS DU SANG - GRAND EST Etage : REZ-DE-CHAUSSEE MOBILIER	09 04 08 03 07 02 06 01 05 00
	EFS GEST Site de : MULHOUSE 1	
le: 21/11/2024		INDICE

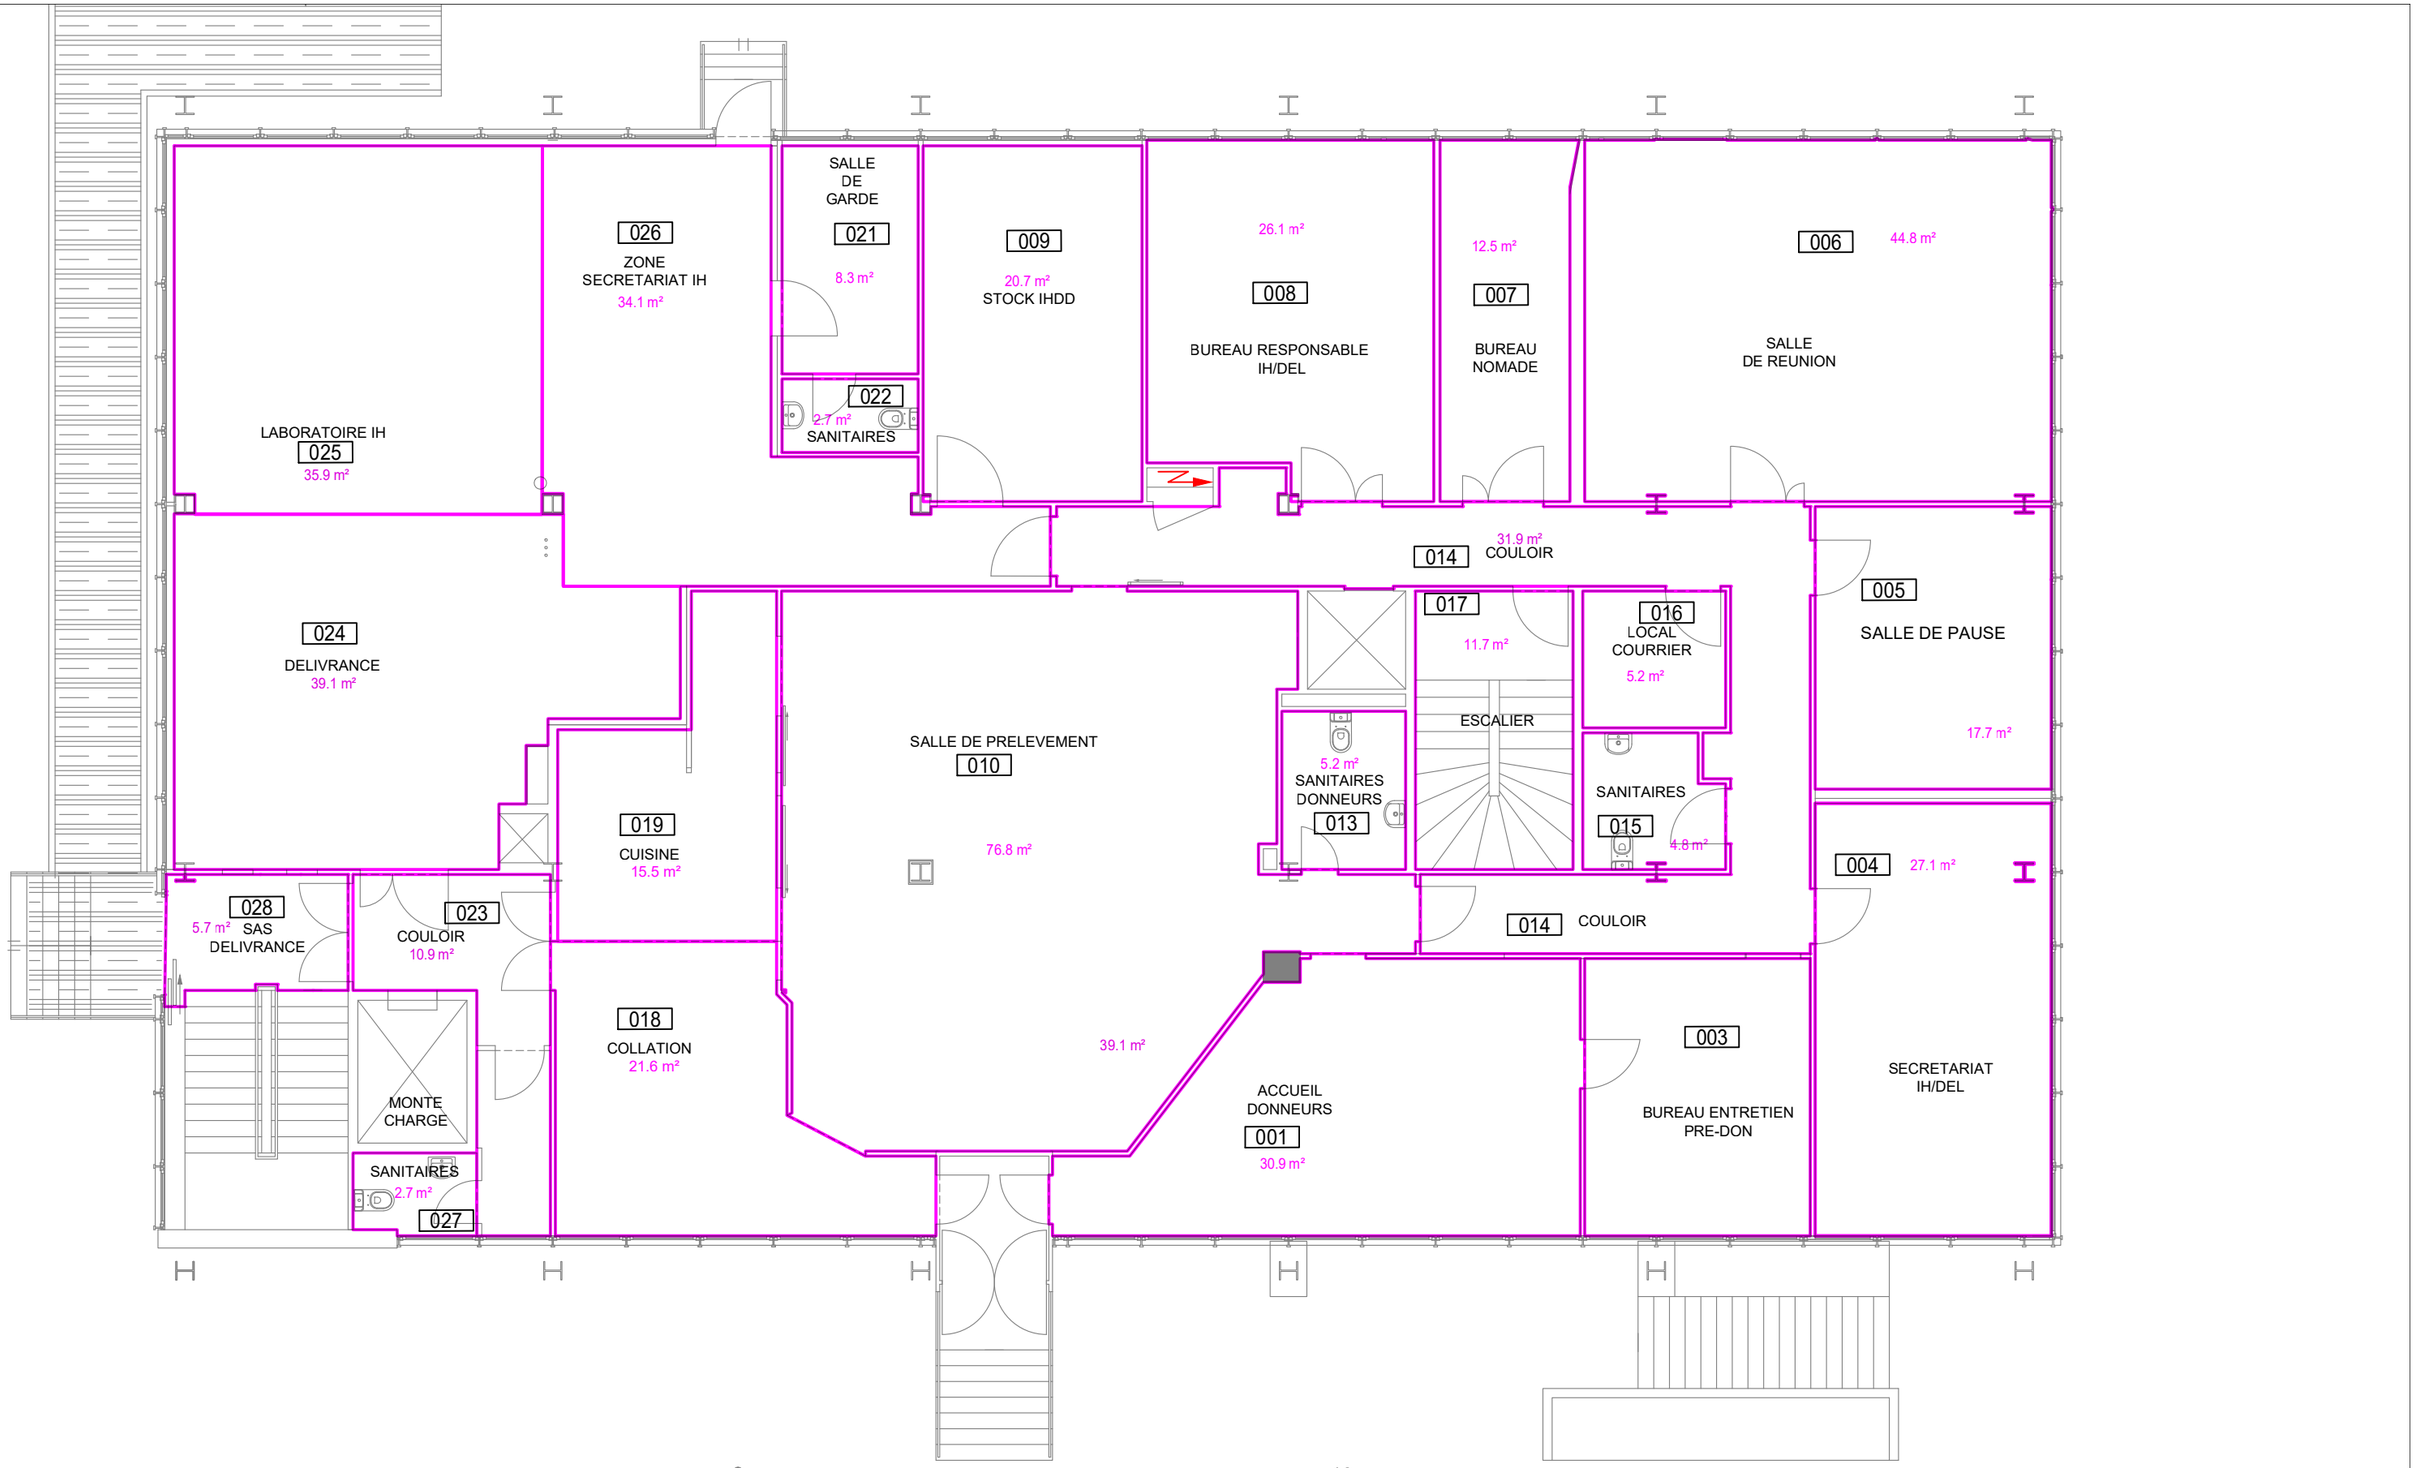

Echelle : 1/100


Format: A3	ETABLISSEMENT FRANCAIS DU SANG - GRAND EST	09	04
		08	03
Echelle: 1/100	Etage : REZ-DE-CHAUSSEE SURFACE	07	02
		06	01
	EFS GEST Site de : MULHOUSE 1	05	00
le: 21/11/2024		INDICE	

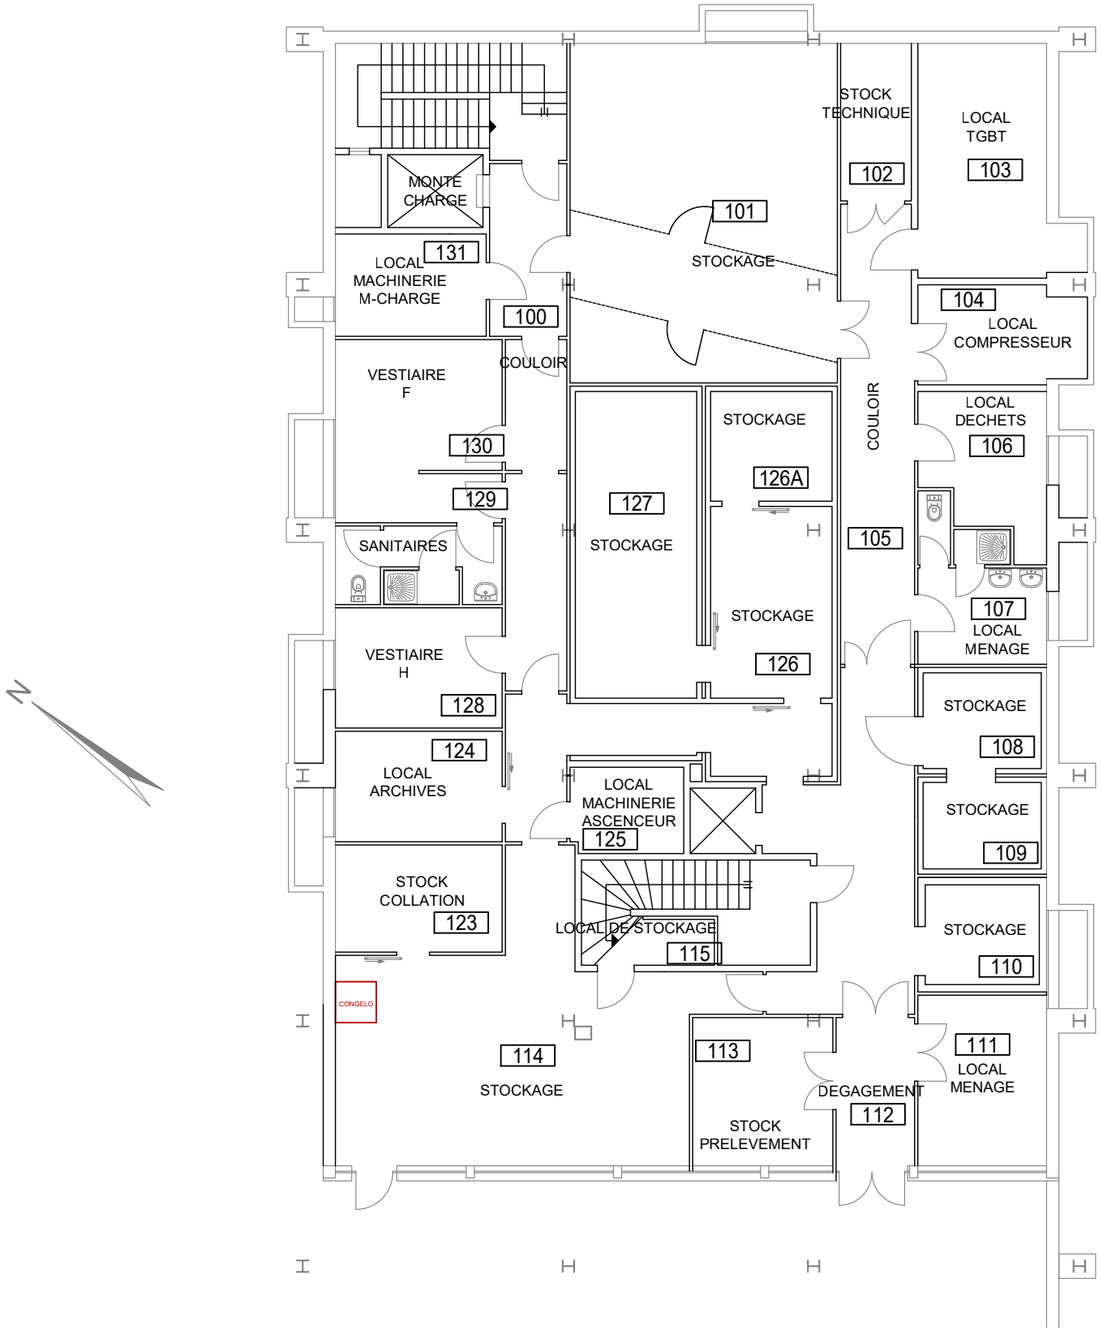


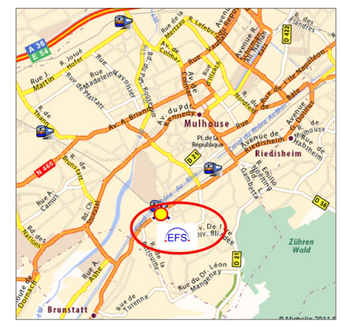

Echelle : 1/150


Format: A3 Echelle: 1/150	ETABLISSEMENT FRANCAIS DU SANG - GRAND EST Etage : SOUS-SOL MOBILIER	09	04
		08	03
		07	02
		06	01
	EFS GEST Site de : MULHOUSE 1	05	00
le: 21/11/2024		INDICE	

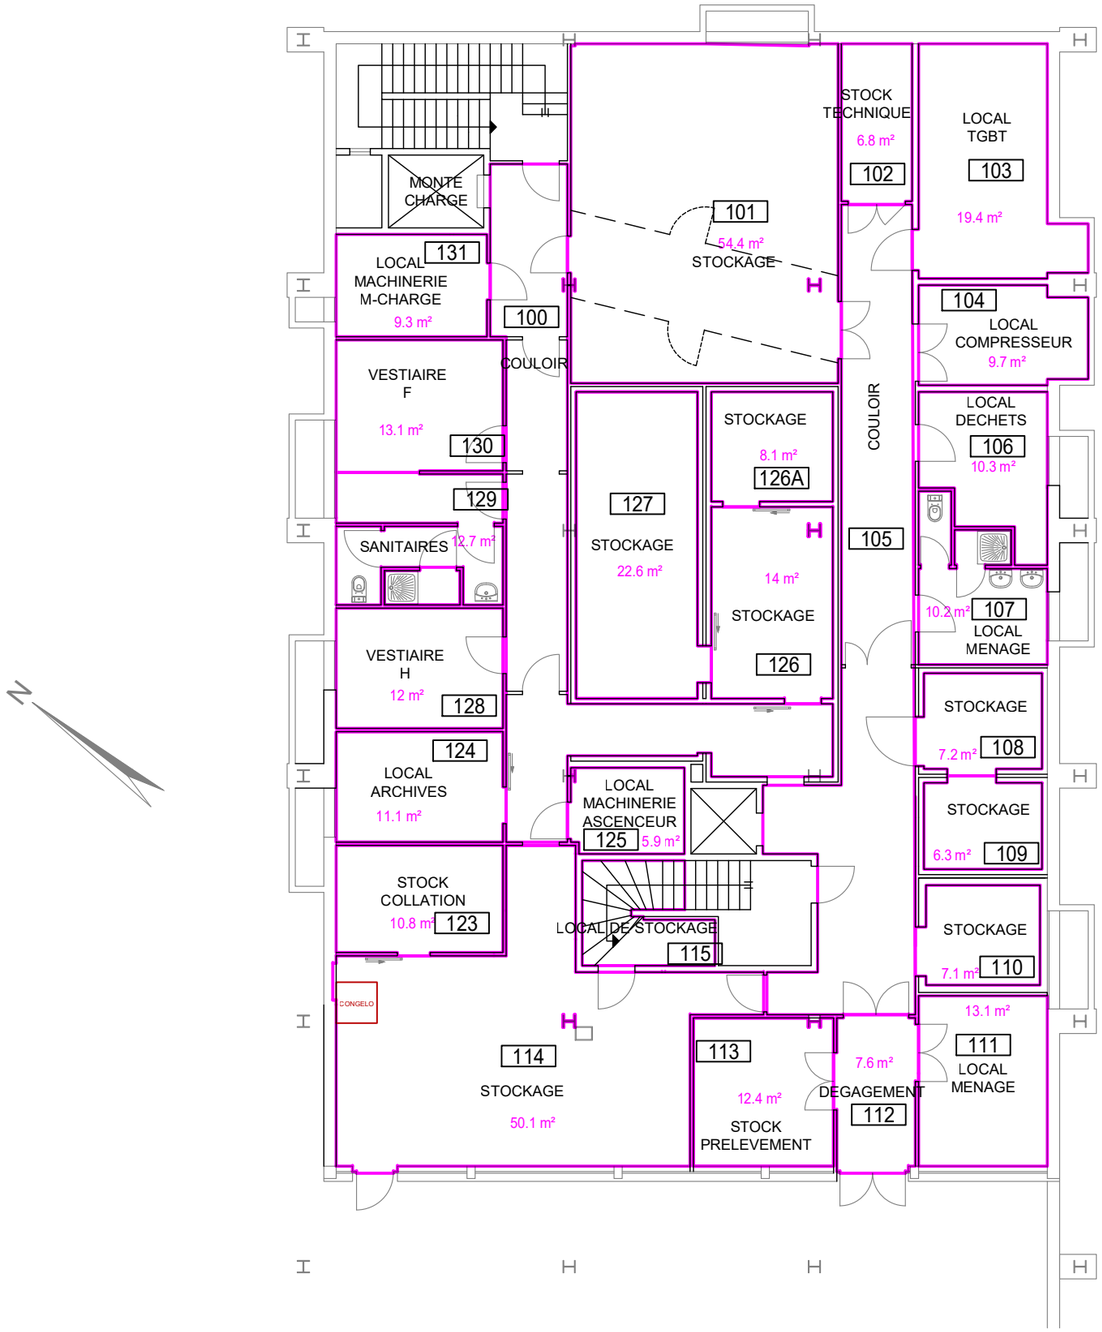

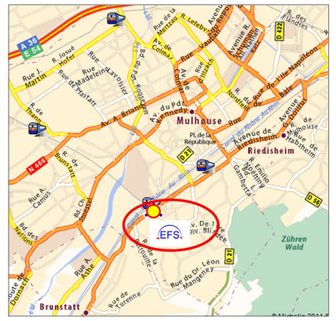

Echelle : 1/150

Format: A3 Echelle: 1/150	ETABLISSEMENT FRANCAIS DU SANG - GRAND EST Etage : SOUS-SOL SURFACE	09	04
		08	03
		07	02
		06	01
	EFS GEST Site de : MULHOUSE 1	05	00
le: 21/11/2024		INDICE	

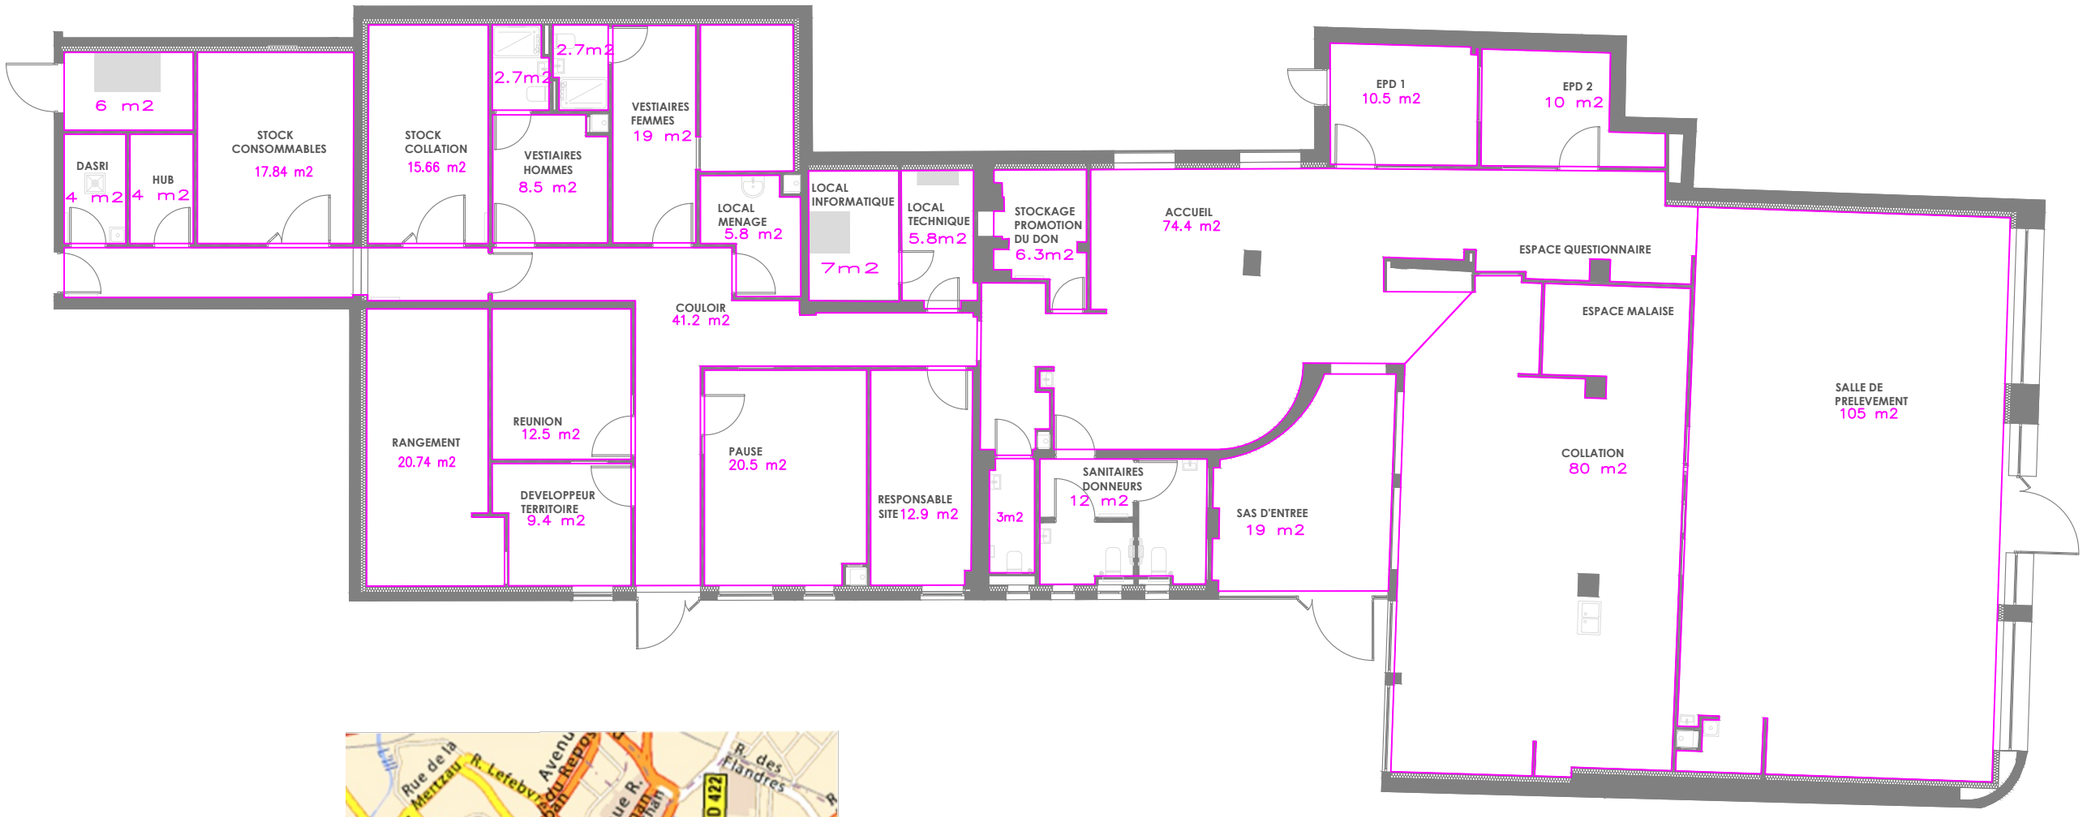



Echelle : 1/150


Format: A3	ETABLISSEMENT FRANCAIS DU SANG	09	04
		08	03
Echelle: 1/150	SURFACE	07	02
		06	01
	EFS GEST MDD MULHOUSE 2 PROJET	05	00
le: 02/06/2026		INDICE	





Echelle : 1/150

Format: A3 Echelle: 1/150	ETABLISSEMENT FRANCAIS DU SANG MOBILIER	09 04 08 03 07 02 06 01 05 00
	EFS GEST MDD MULHOUSE 2 PROJET	INDICE
le: 02/06/2026		

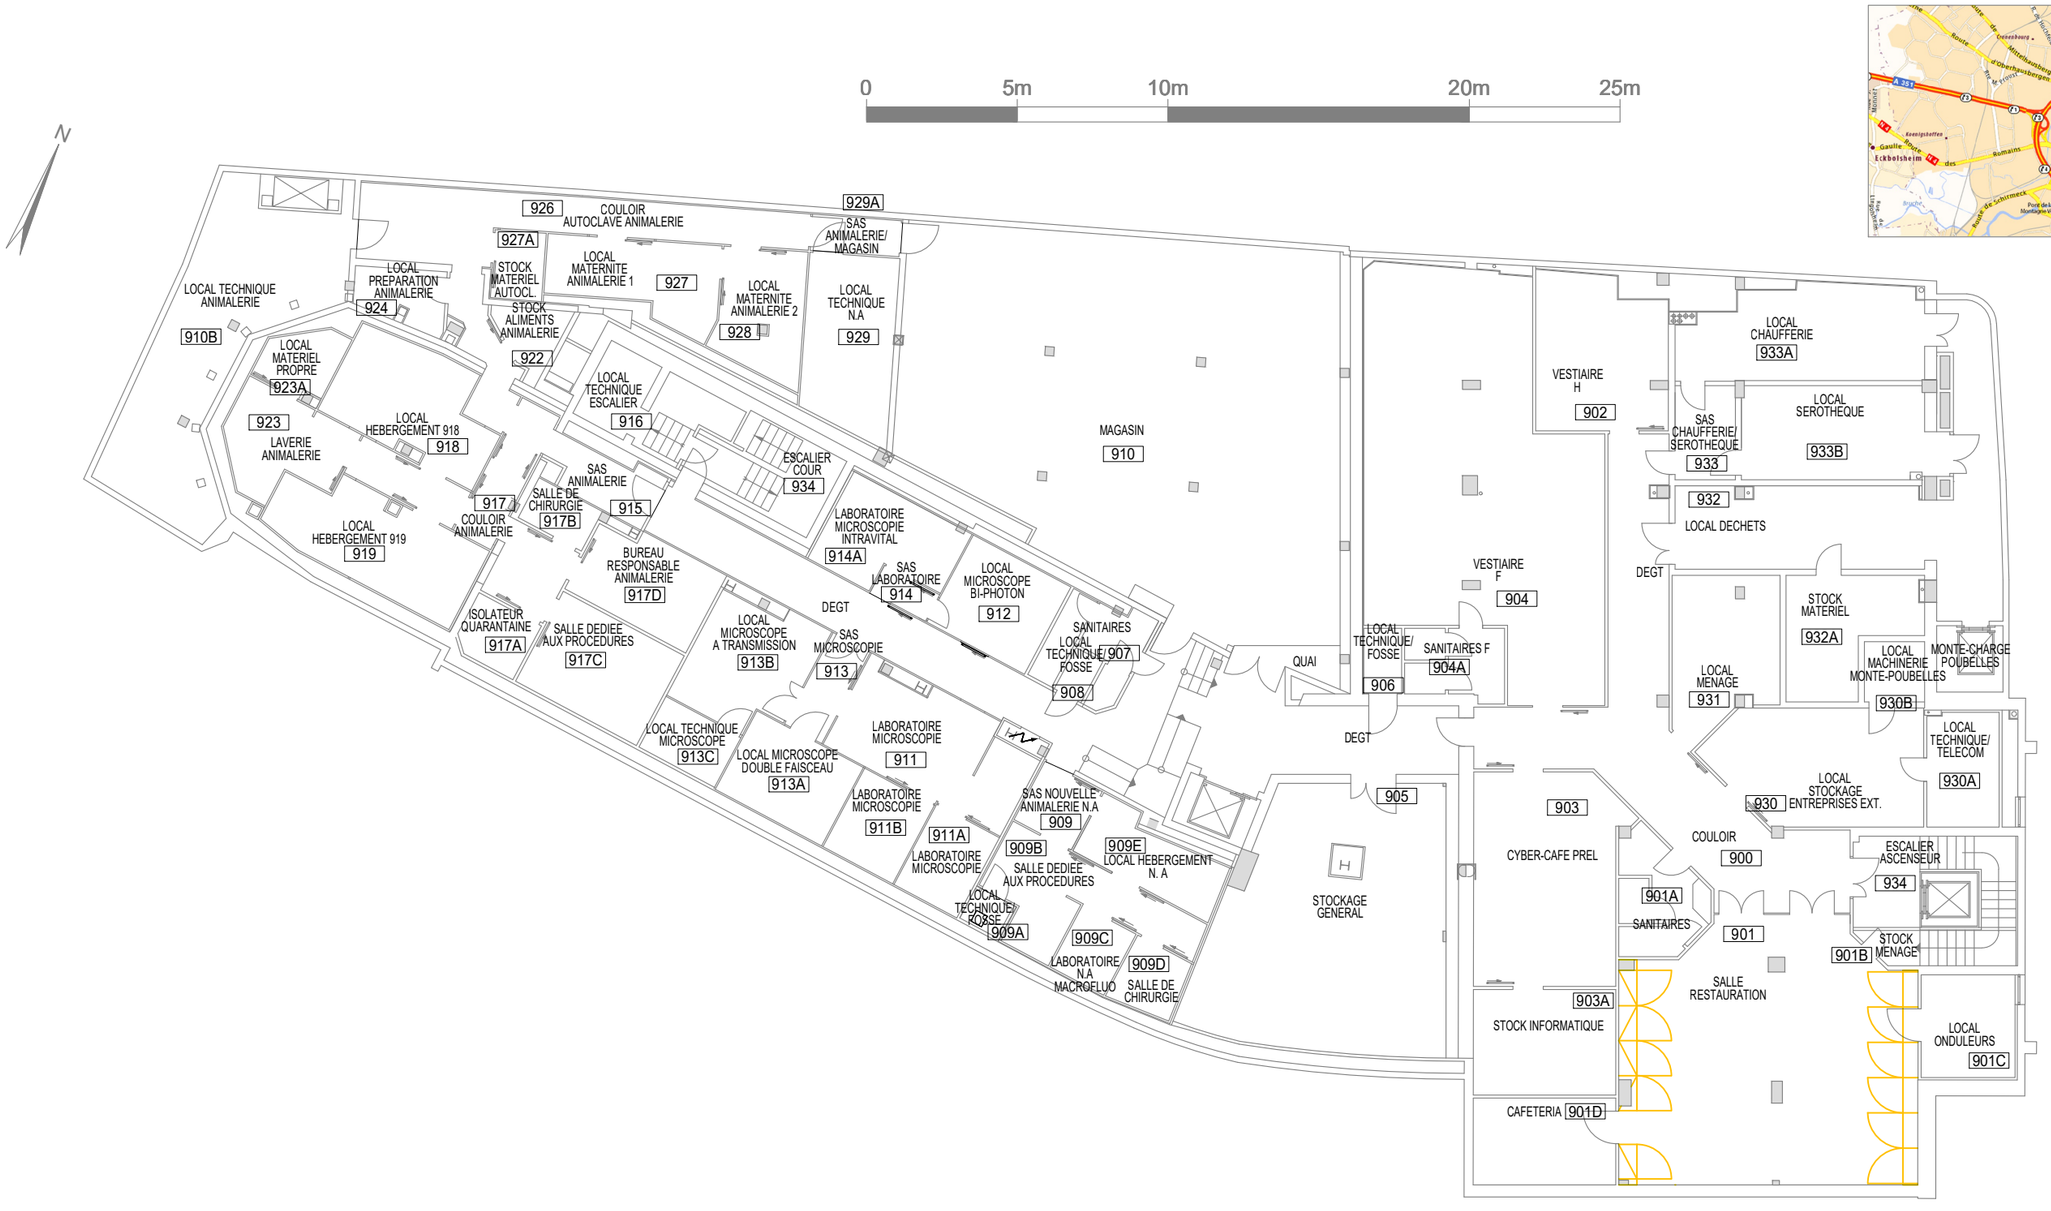

Echelle : 1/200 e

Format: A3 Echelle: 1/200	ETABLISSEMENT FRANCAIS DU SANG Etage : SOUS-SOL MOBILIER	09	04
		08	03
		07	02
		06	01
	EFS GRAND EST Site de : STRASBOURG	05	00
le: 17/10/2024		INDICE	



Echelle : 1/200 e

Format: A3	ETABLISSEMENT FRANCAIS DU SANG	09	04
Echelle: 1/200	Etage : SOUS-SOL SURFACE	08	03
		07	02
		06	01
	EFS GRAND EST Site de : STRASBOURG	05	00
le: 17/10/2024		INDICE	






Echelle : 1/200

Format: A3 Echelle: 1/200	ETABLISSEMENT FRANCAIS DU SANG ETAGE : 1 — MOBILIER	09 04 08 03 07 02 06 01 05 00 INDICE
	EFS GEST — STRASBOURG	
le: 22/11/2024		


Fichier : Mob_01_Etage_STR.dwg / Folio : MOBILIER_01_ETAGE_STRASBOURG / Date : 08/11/2024

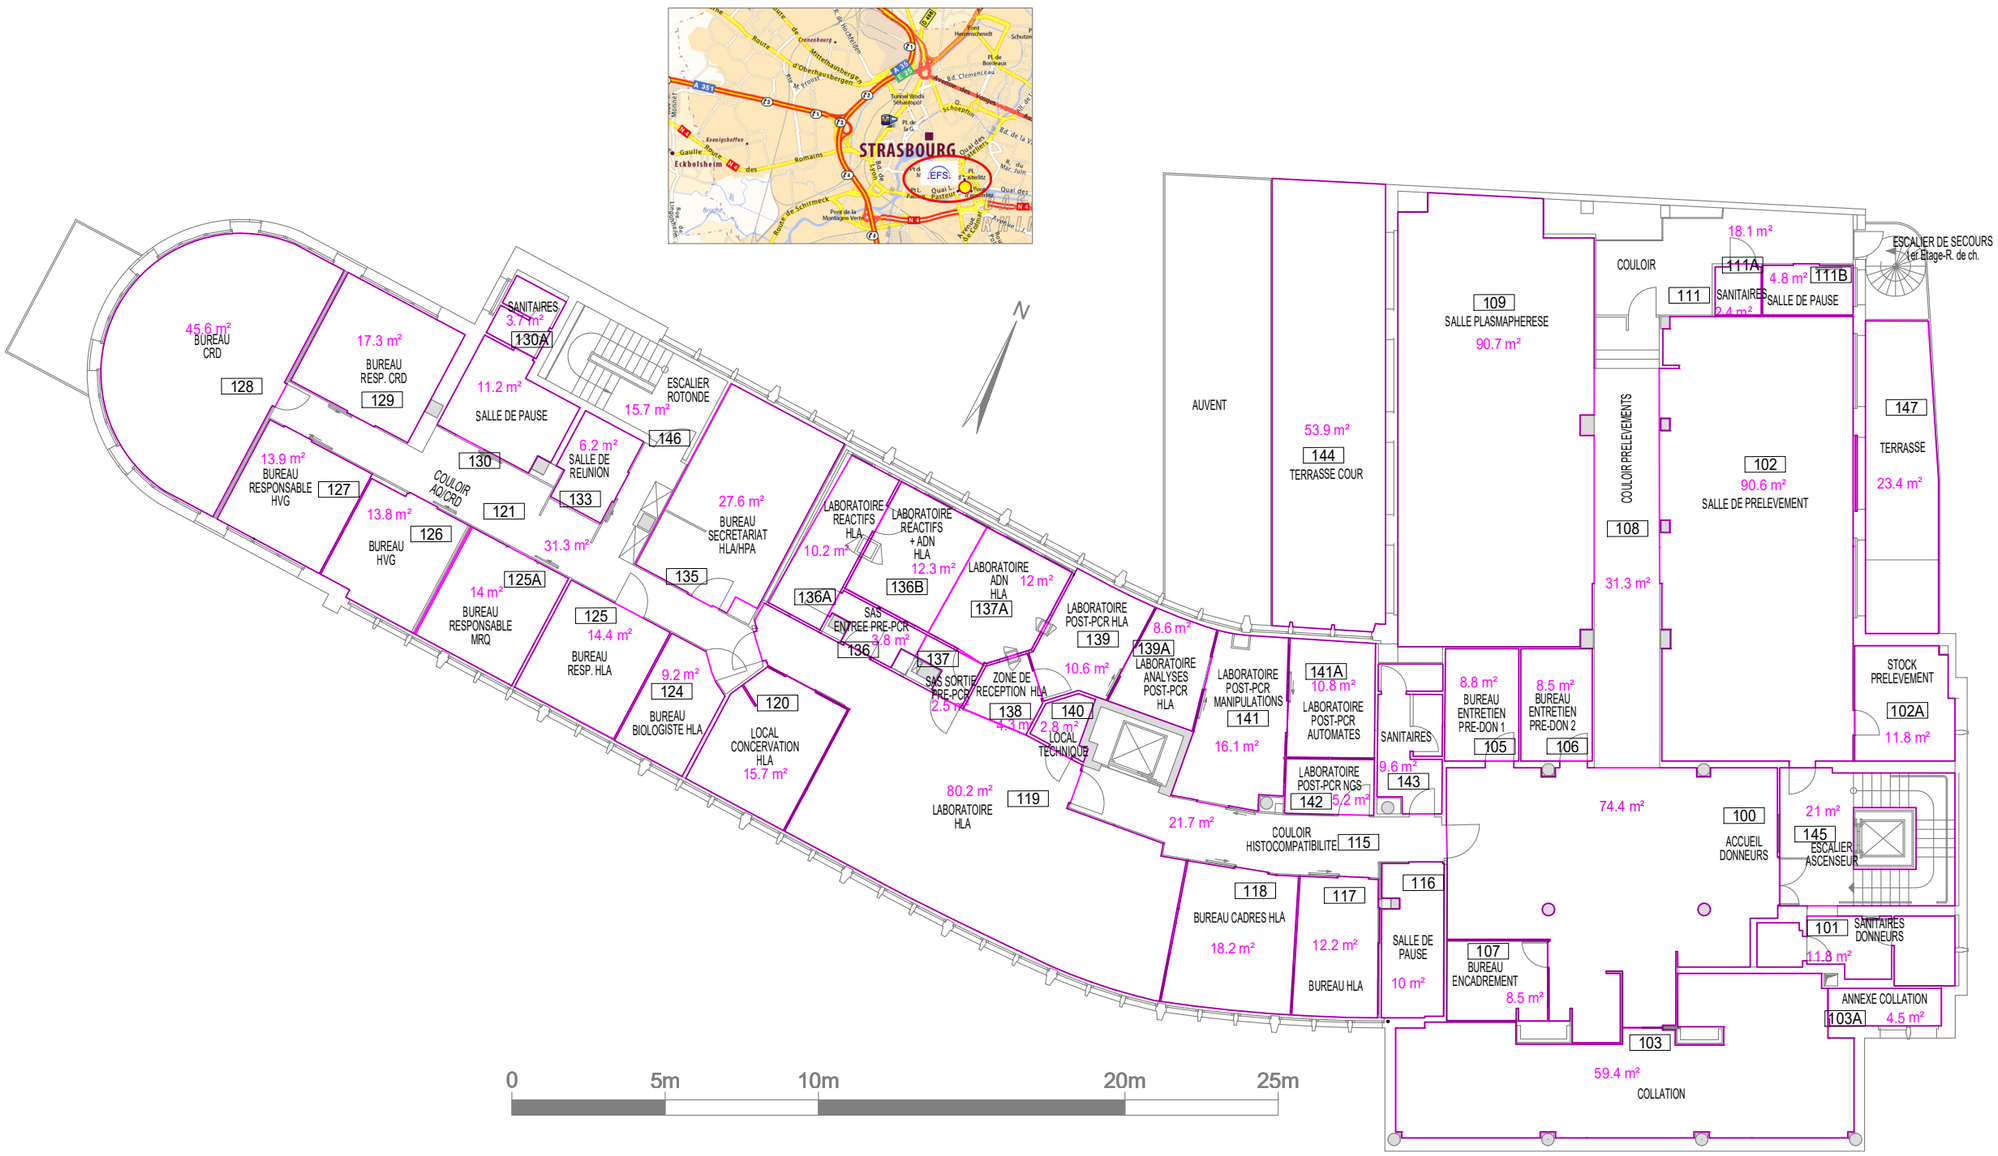

Echelle : 1/200

Format: A3 Echelle: 1/200	ETABLISSEMENT FRANCAIS DU SANG ETAGE : 1 — SURFACE	09	04
		08	03
		07	02
		06	01
	EFS GEST — STRASBOURG	05	00
le: 22/11/2024		INDICE	


Fichier : Mob_01_Etage_STR.dwg / Folio : SURFACE_01_ETAGE_STRASBOURG / Date : 08/11/2024

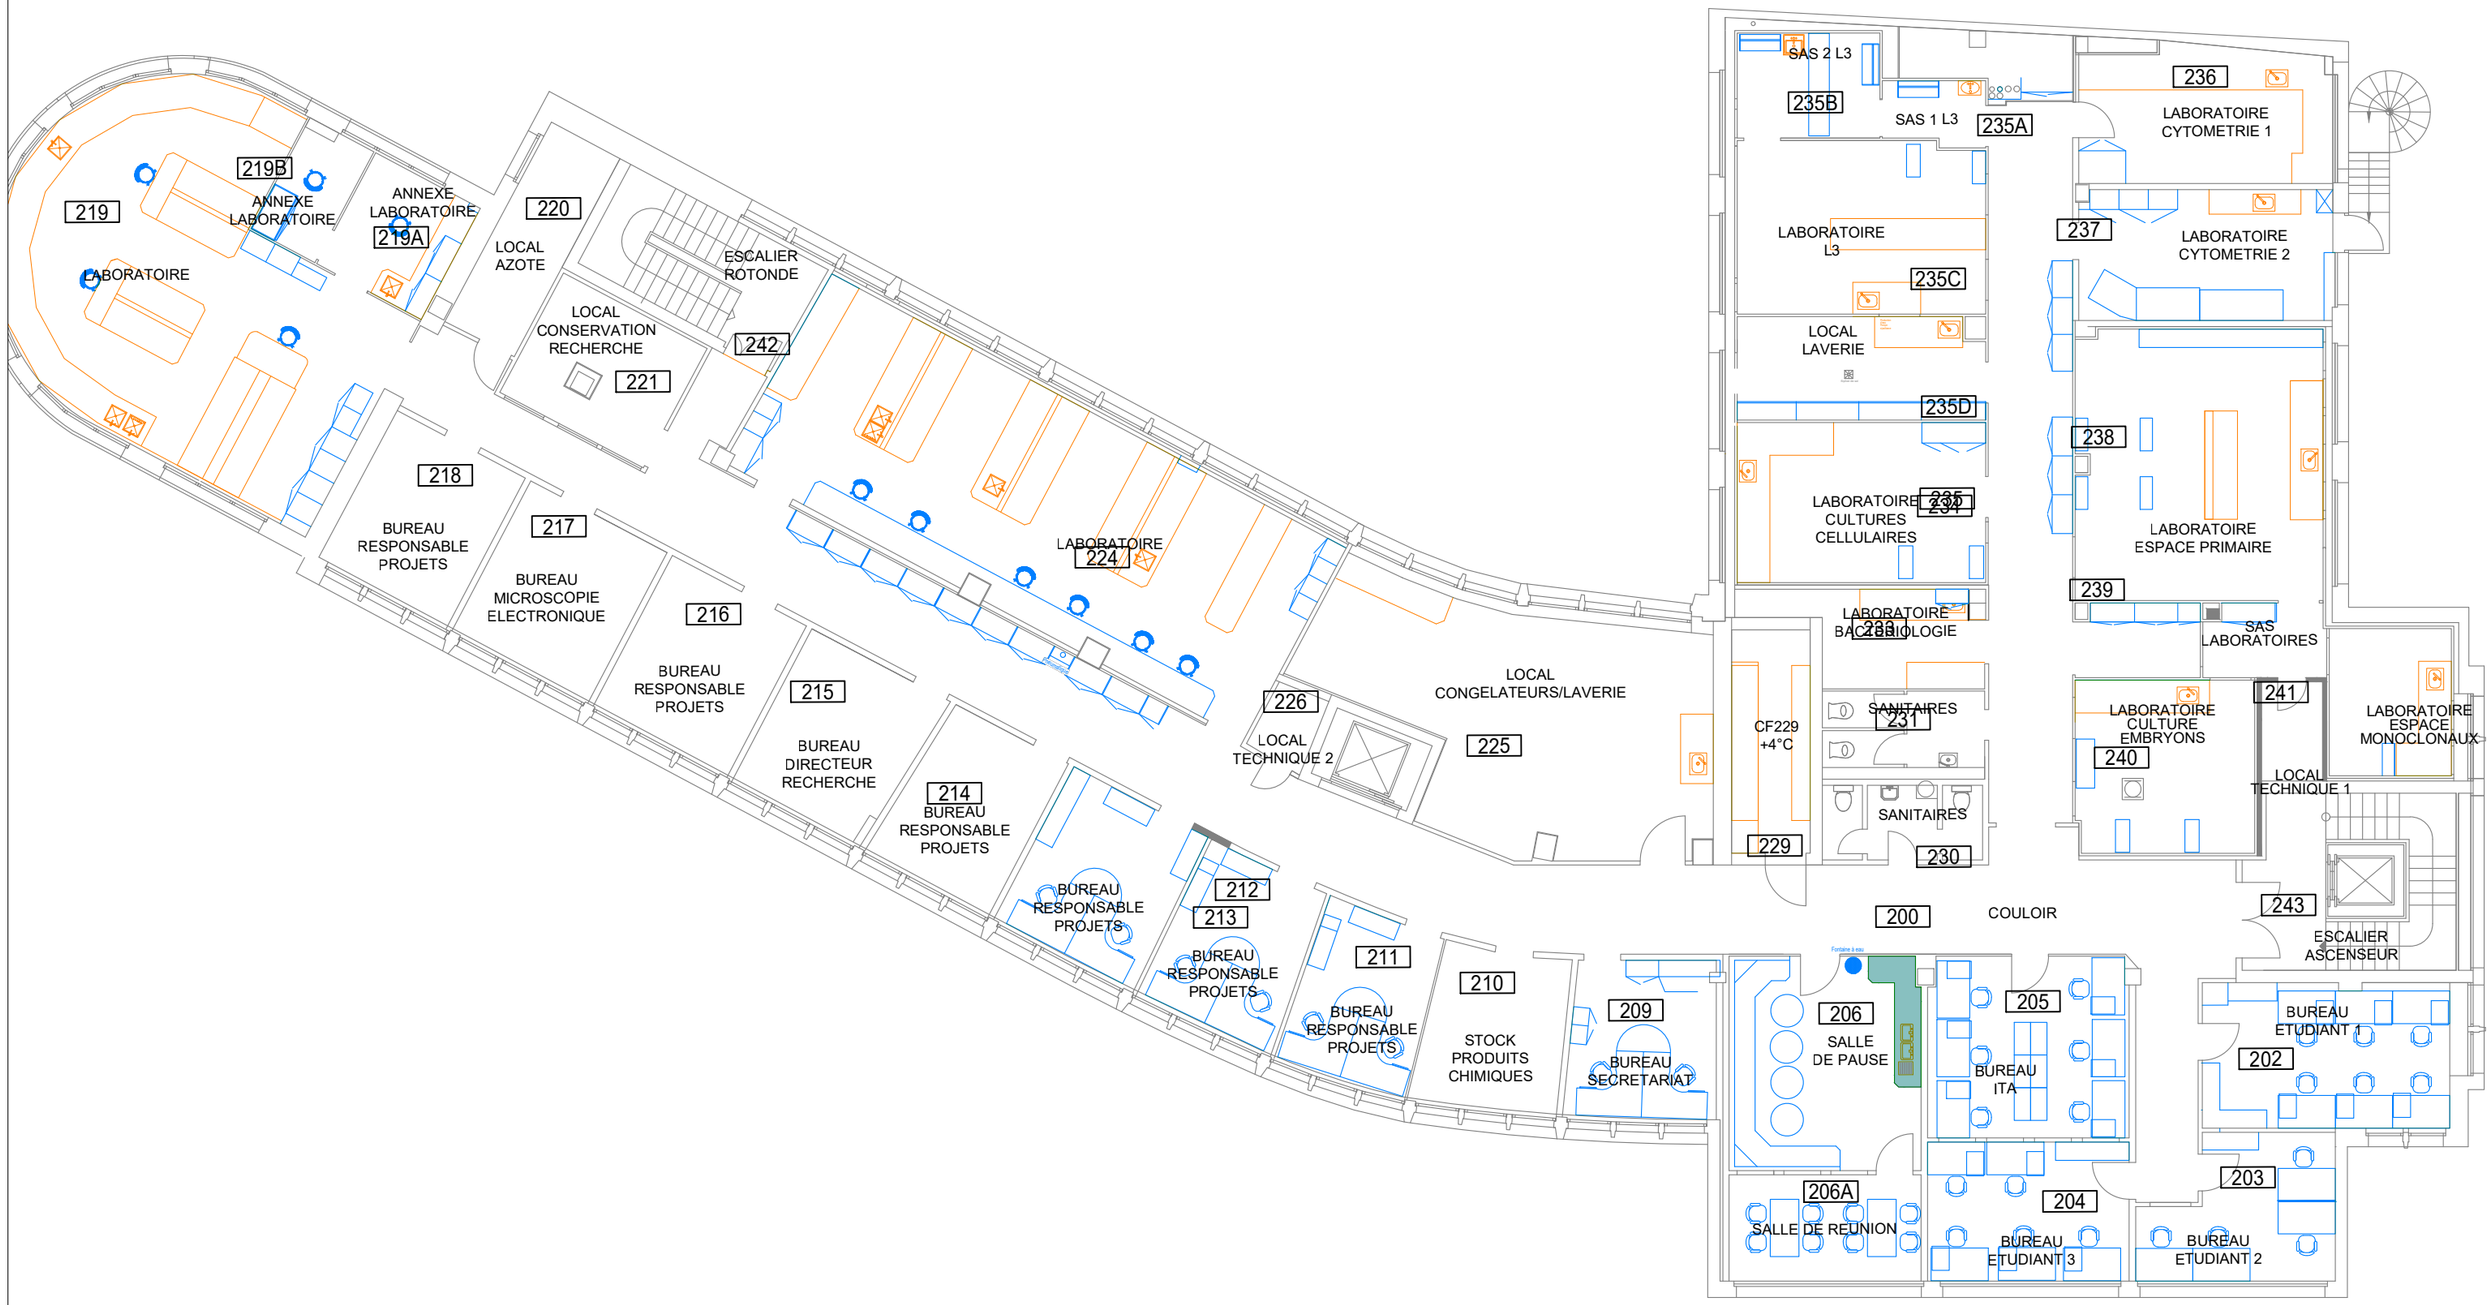

Echelle : 1/150

Format: A3 Echelle: 1/150	ETABLISSEMENT FRANCAIS DU SANG ETAGE : 2 — MOBILIER	09	04
		08	03
		07	02
		06	01
	EFS GEST — STRASBOURG	05	00
le: 21/02/2025		INDICE	




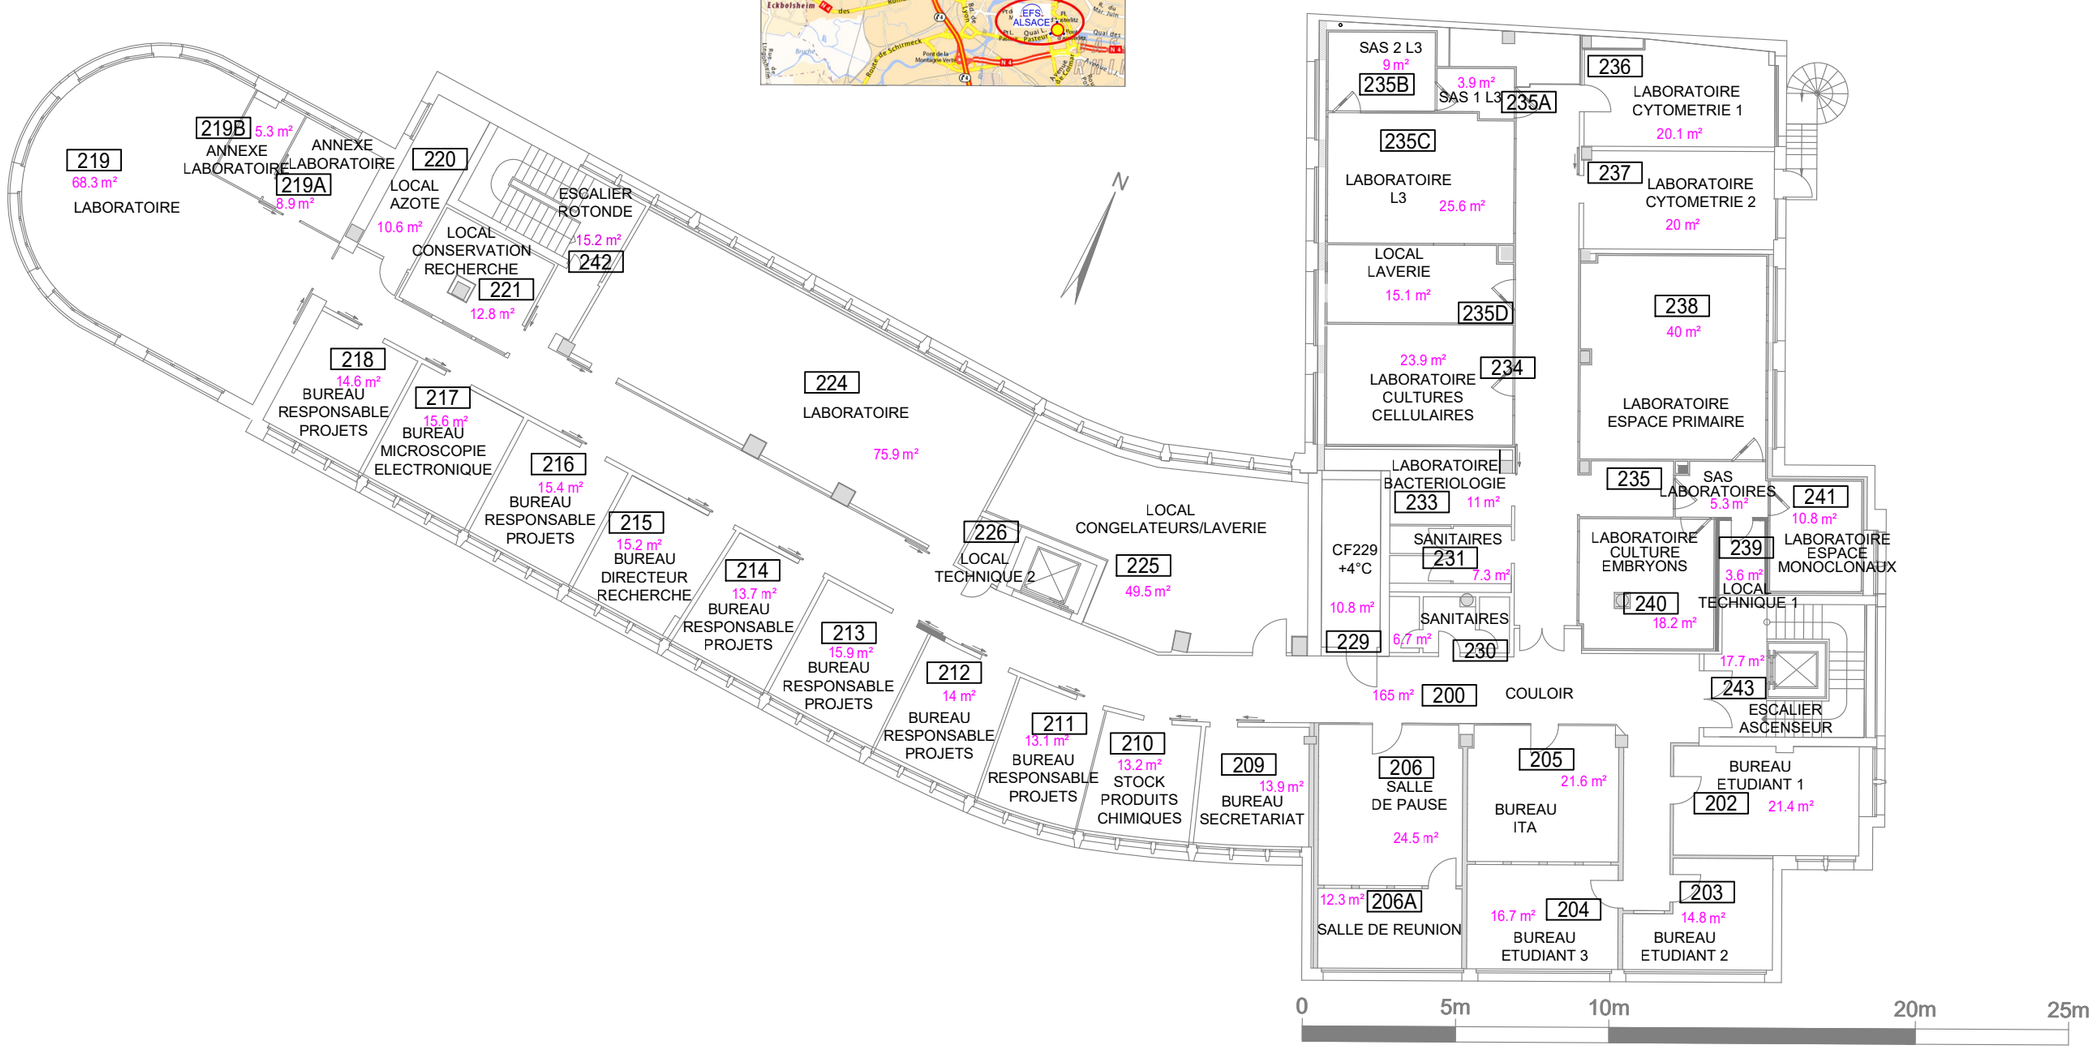

Echelle : 1/200

Format: A3 Echelle: 1/200	ETABLISSEMENT FRANCAIS DU SANG ETAGE : 2 — SURFACE	09	04
		08	03
		07	02
		06	01
	EFS GEST — STRASBOURG	05	00
le: 19/01/2023		INDICE	



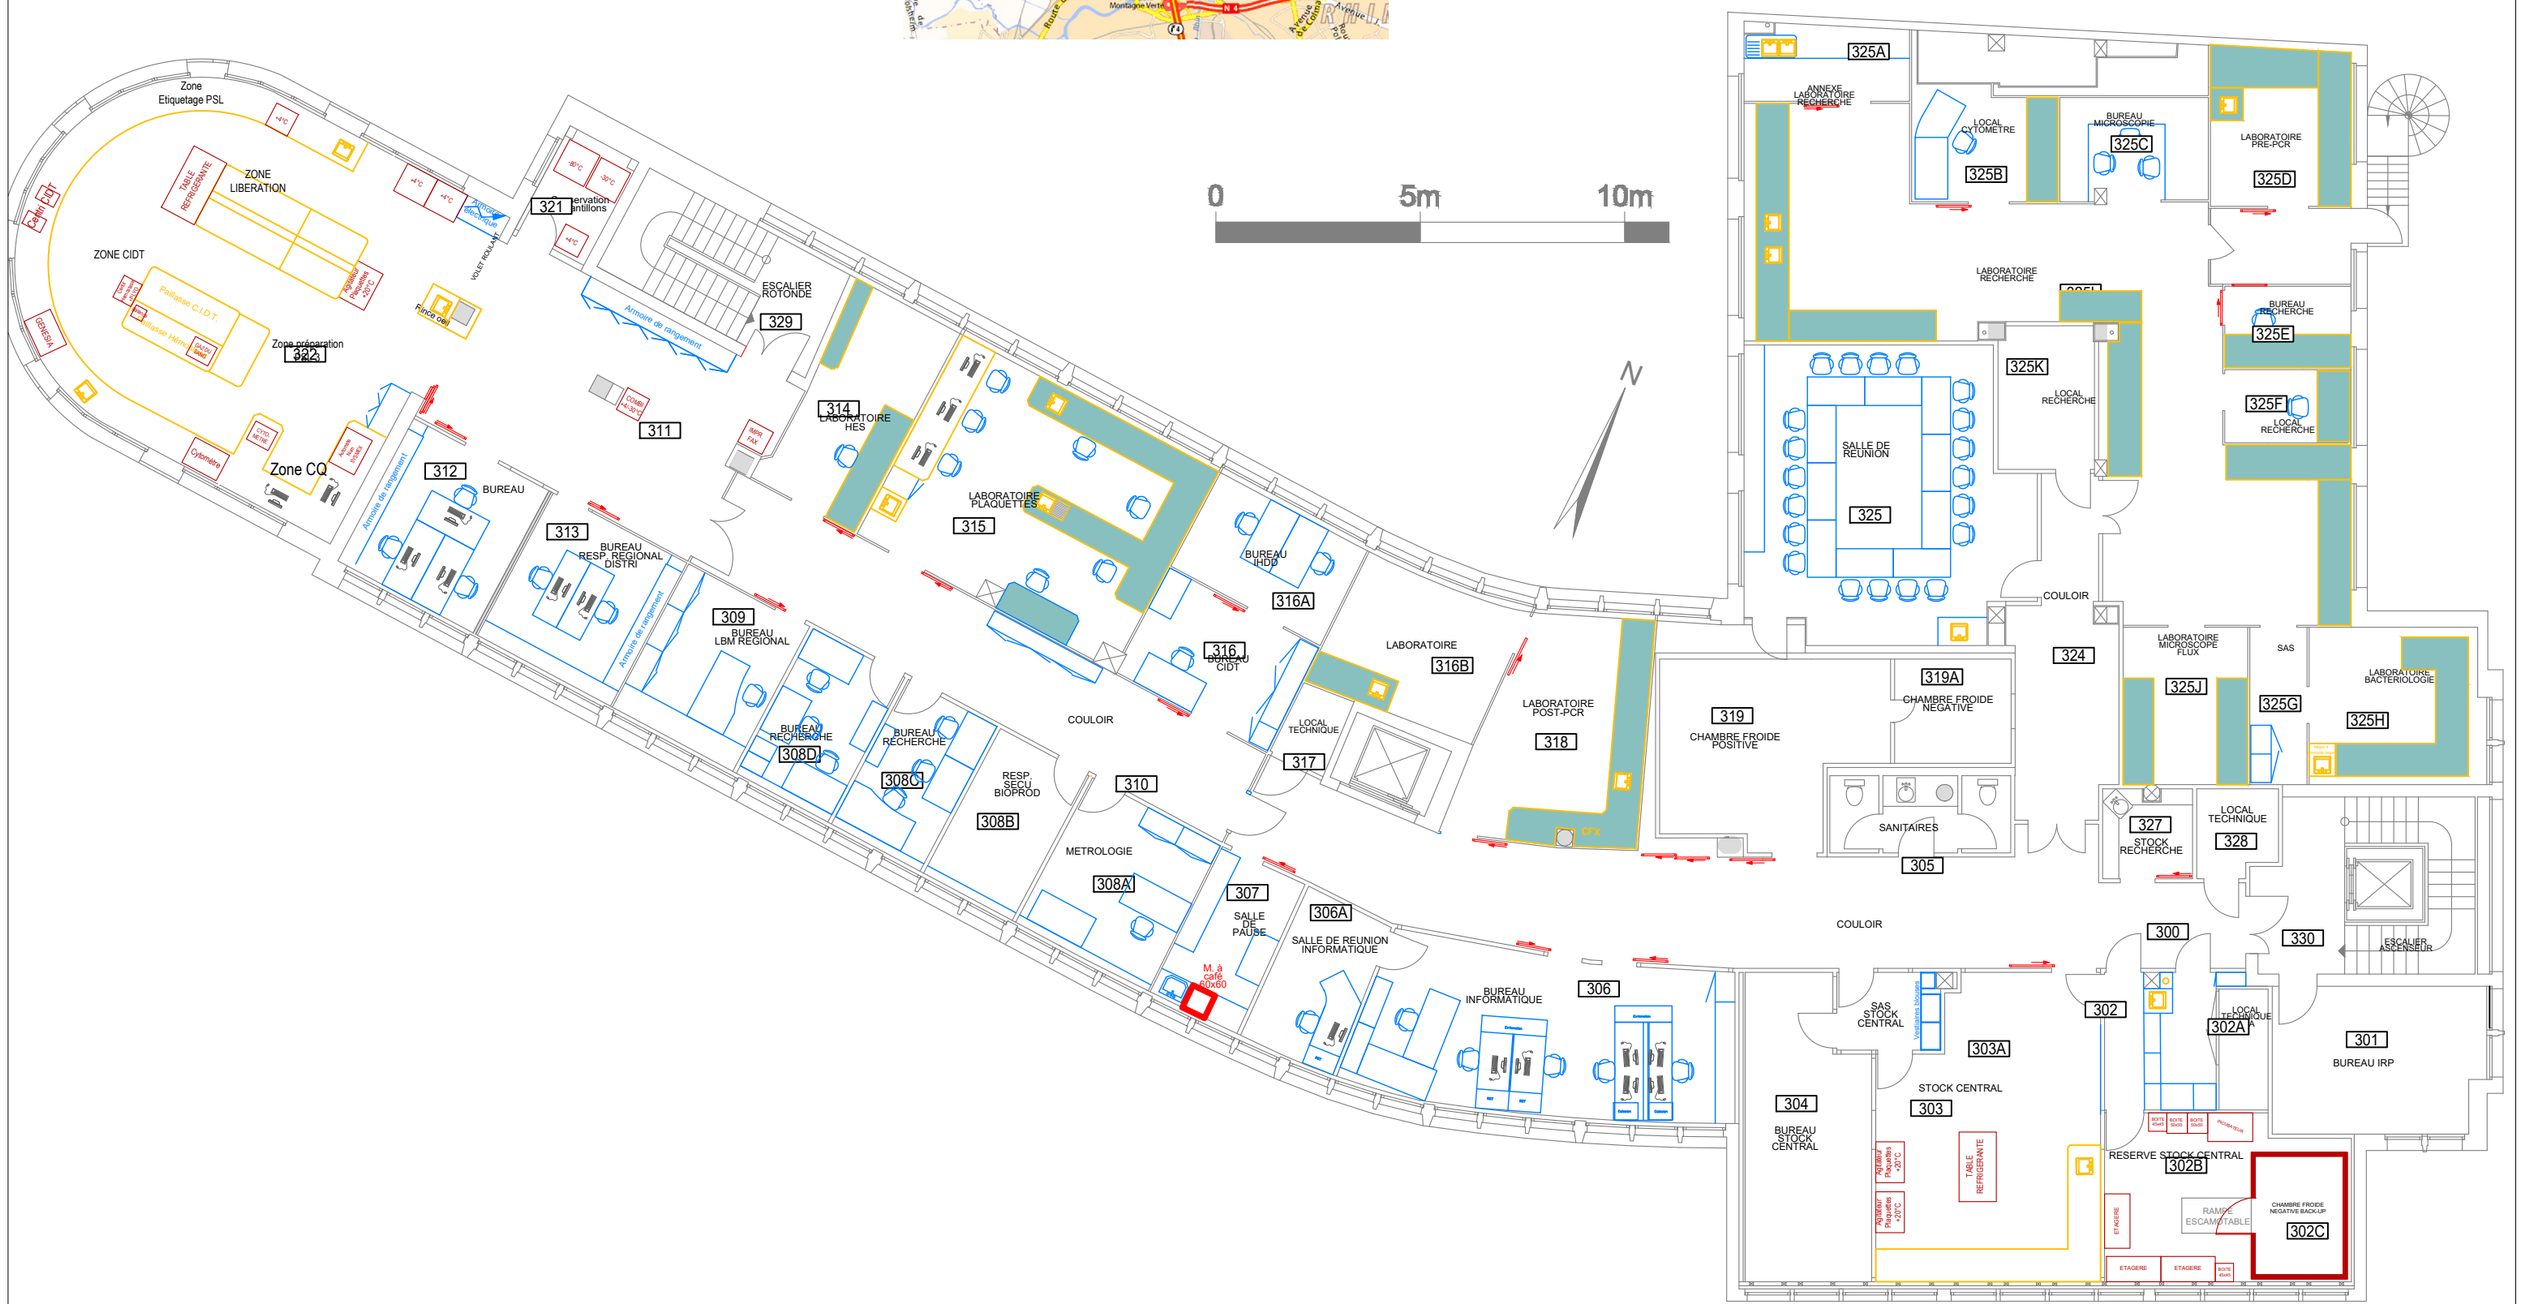

Echelle : 1/150

Format: A3	ETABLISSEMENT FRANCAIS DU SANG	09	04
Echelle: 1/150	ETAGE : 3 — MOBILIER	08	03
		07	02
		06	01
	EFS GEST — STRASBOURG	05	00
le: 31/03/2026		INDICE	





Echelle : 1/150

Format: A3 Echelle: 1/150	ETABLISSEMENT FRANCAIS DU SANG ETAGE : 3 SURFACE	09	04
		08	03
		07	02
		06	01
	EFS GEST STRASBOURG	05	00
le: 31/03/2026		INDICE	





Echelle : 1/200


Format: A3 Echelle: 1/200	ETABLISSEMENT FRANCAIS DU SANG ETAGE : 4 — MOBILIER	09	04
		08	03
		07	02
		06	01
	EFS GEST — STRASBOURG	05	00
le: 27/02/2026		INDICE	



Echelle : 1/200

Format: A3 Echelle: 1/200	ETABLISSEMENT FRANCAIS DU SANG ETAGE : 4 — SURFACE	09	04
		08	03
		07	02
		06	01
	EFS GEST — STRASBOURG	05	00
le: 27/02/2026		INDICE	

PLAN MOBILIER

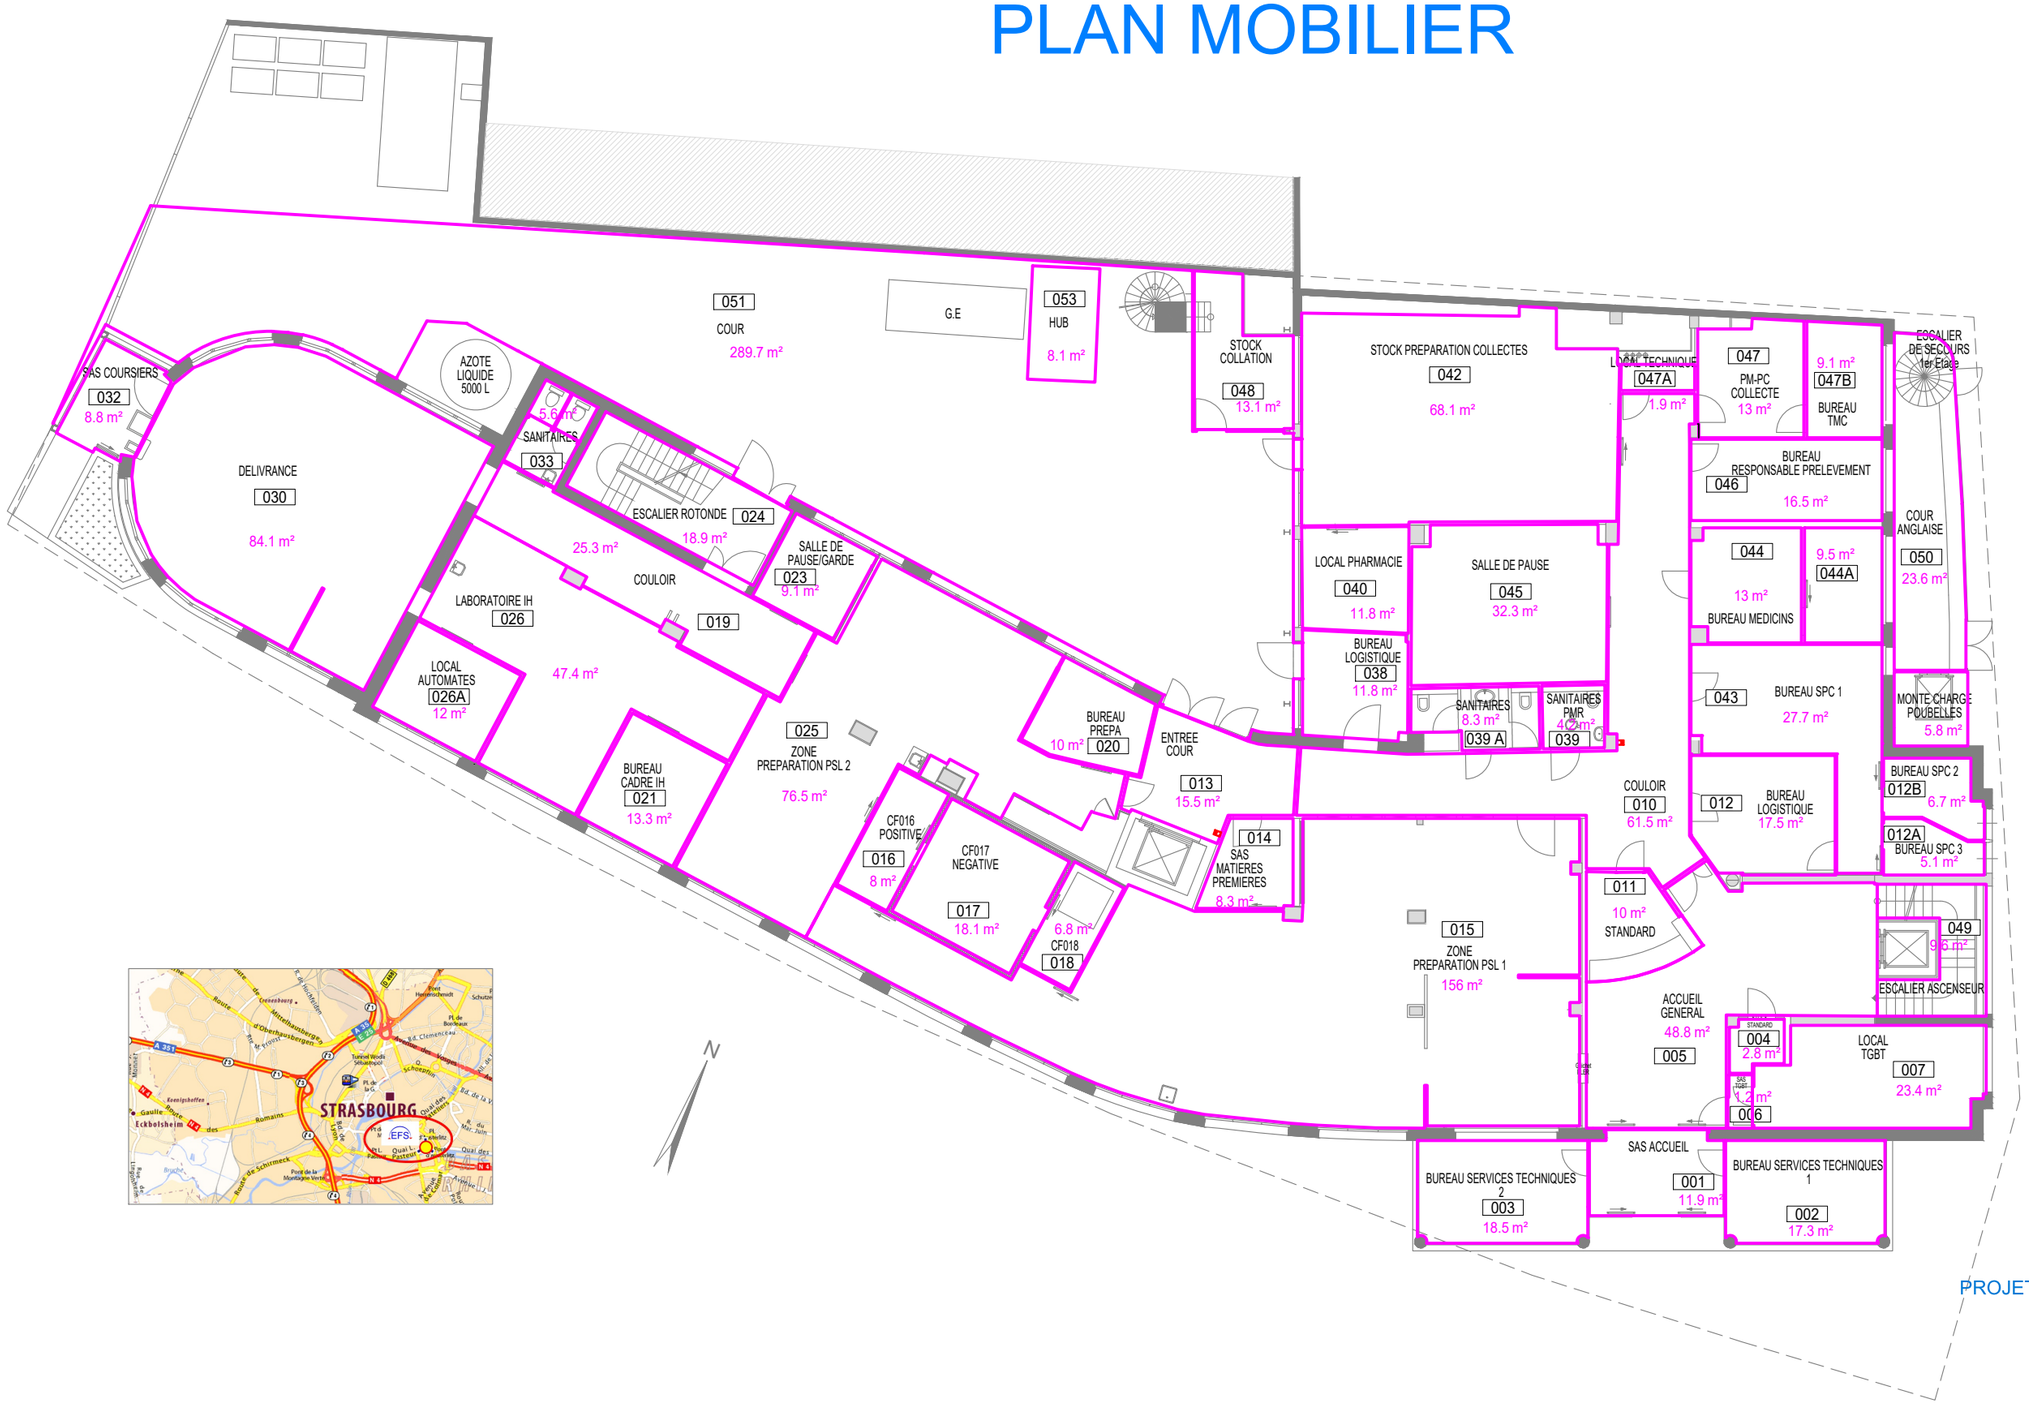

PROJET TRAVAUX LABORATOIRE IHDD

Echelle : 1/200 e

Format: A3 Echelle: 1/200	ETABLISSEMENT FRANCAIS DU SANG ETAGE : REZ-DE-CHAUSSEE SURFACE	09	04
		08	03
		07	02
		06	01
	EFS GEST STRASBOURG	05	00
le: 31/03/2026		INDICE	