


QUARTIER LA REDOUTE - RUN	PLAN DE MASSE	974 411 252 W	ECH: 1/2000e	LE : 01/12/2025

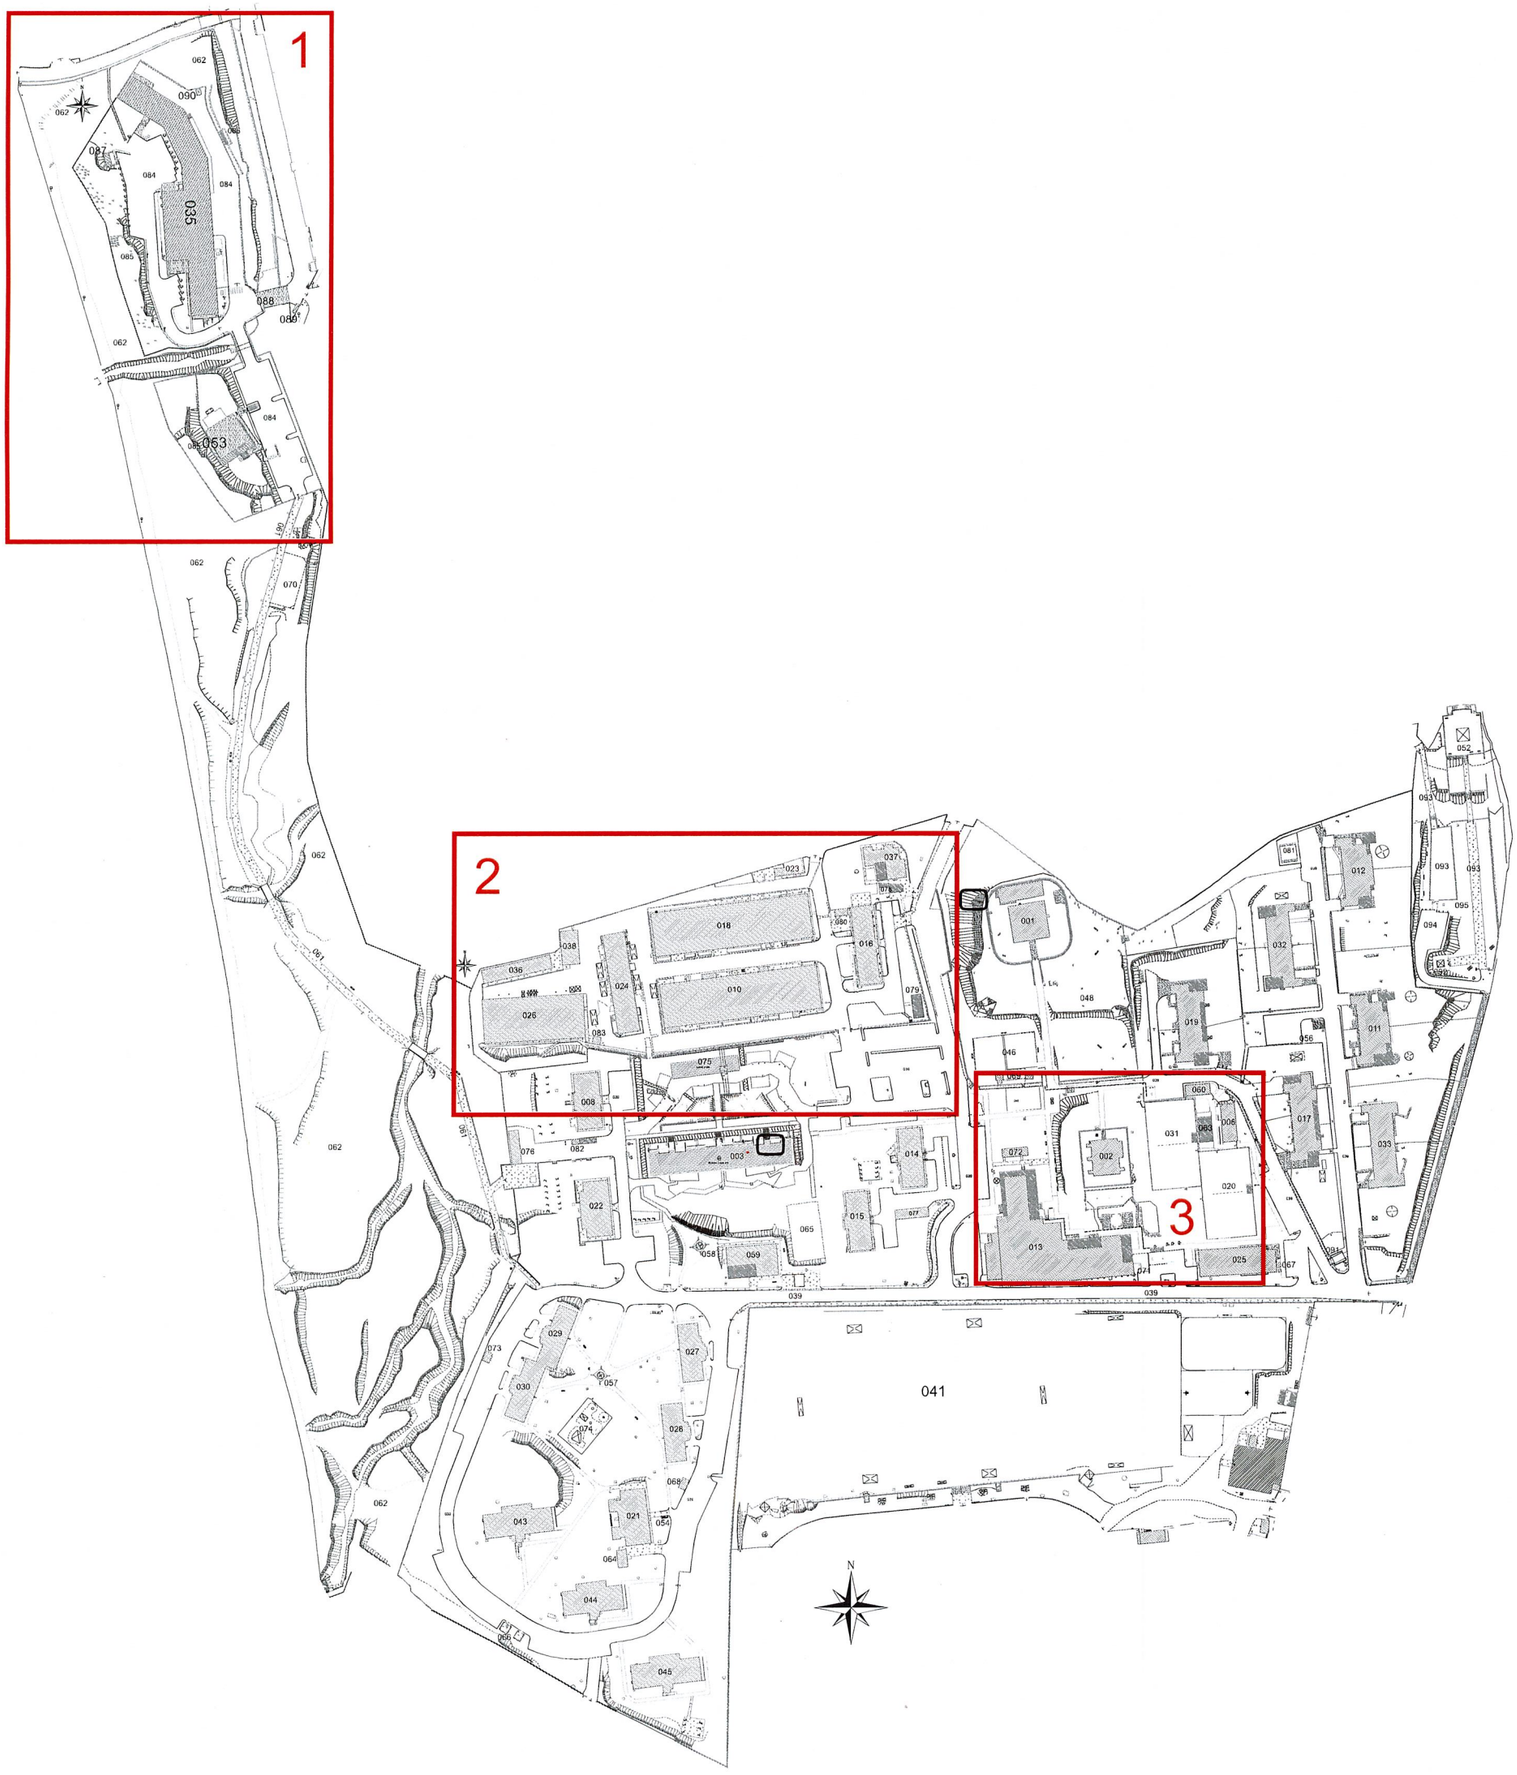

S I D	REUNION (974) - SAINT DENIS QUARTIER LA REDOUTE PARTIEL 1	Chargé d'affaires : Dessiné par : Mr CHARRIN Tél: 0269.64.45.59 Directeur de la DID IC1 TERREC	DIRECTION D'INFRASTRUCTURE DE LA DEFENSE DE SAINT-DENIS CASERNE LAMBERT Avenue du chef de BTN Lambert BP 67709 97 804 SAINT-DENIS Cedex 09 PLAN DE MASSE ECH : 1/.....e	SGA Secrétariat général pour l'administration Code G2D 974 411 252 W N° PROJET SID Date 08-03-2019 N°Ordre Indice	Liberté • Égalité • Fraternité RÉPUBLIQUE FRANÇAISE MINISTERE DES ARMEES

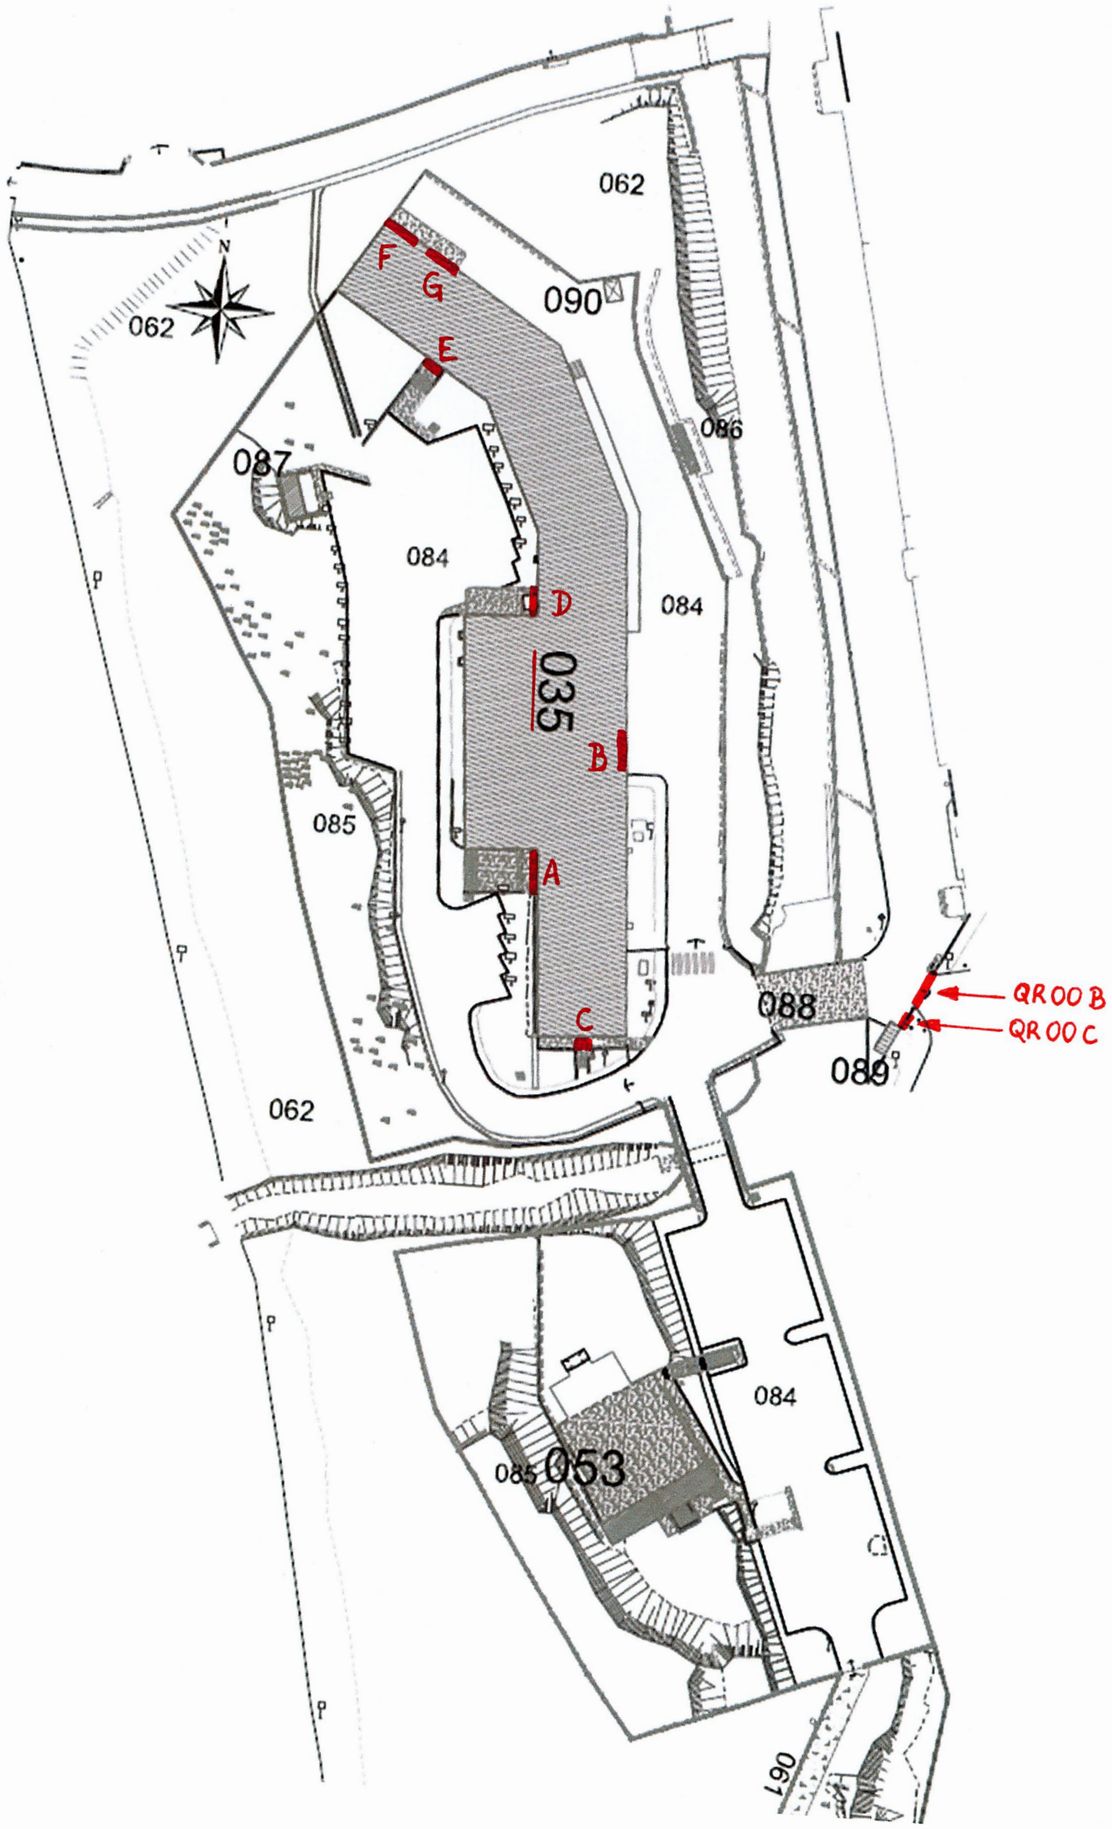

S I D	REUNION (974) - SAINT DENIS QUARTIER LA REDOUTE PARTIEL 2	Chargé d'affaires : Dessiné par : Mr CHARRIN Tél: 0269.64.45.59 Directeur de la DID IC1 TERREC	DIRECTION D'INFRASTRUCTURE DE LA DEFENSE DE SAINT-DENIS CASERNE LAMBERT Avenue du chef de BTN Lambert BP 67709 97 804 SAINT-DENIS Cedex 09 PLAN DE MASSE ECH : 1/.....e	SGA Secrétariat général pour l'administration Code G2D 974 411 252 W N° PROJET SID Date 08-03-2019 N°Ordre Indice	Liberté • Égalité • Fraternité RÉPUBLIQUE FRANÇAISE MINISTERE DES ARMEES

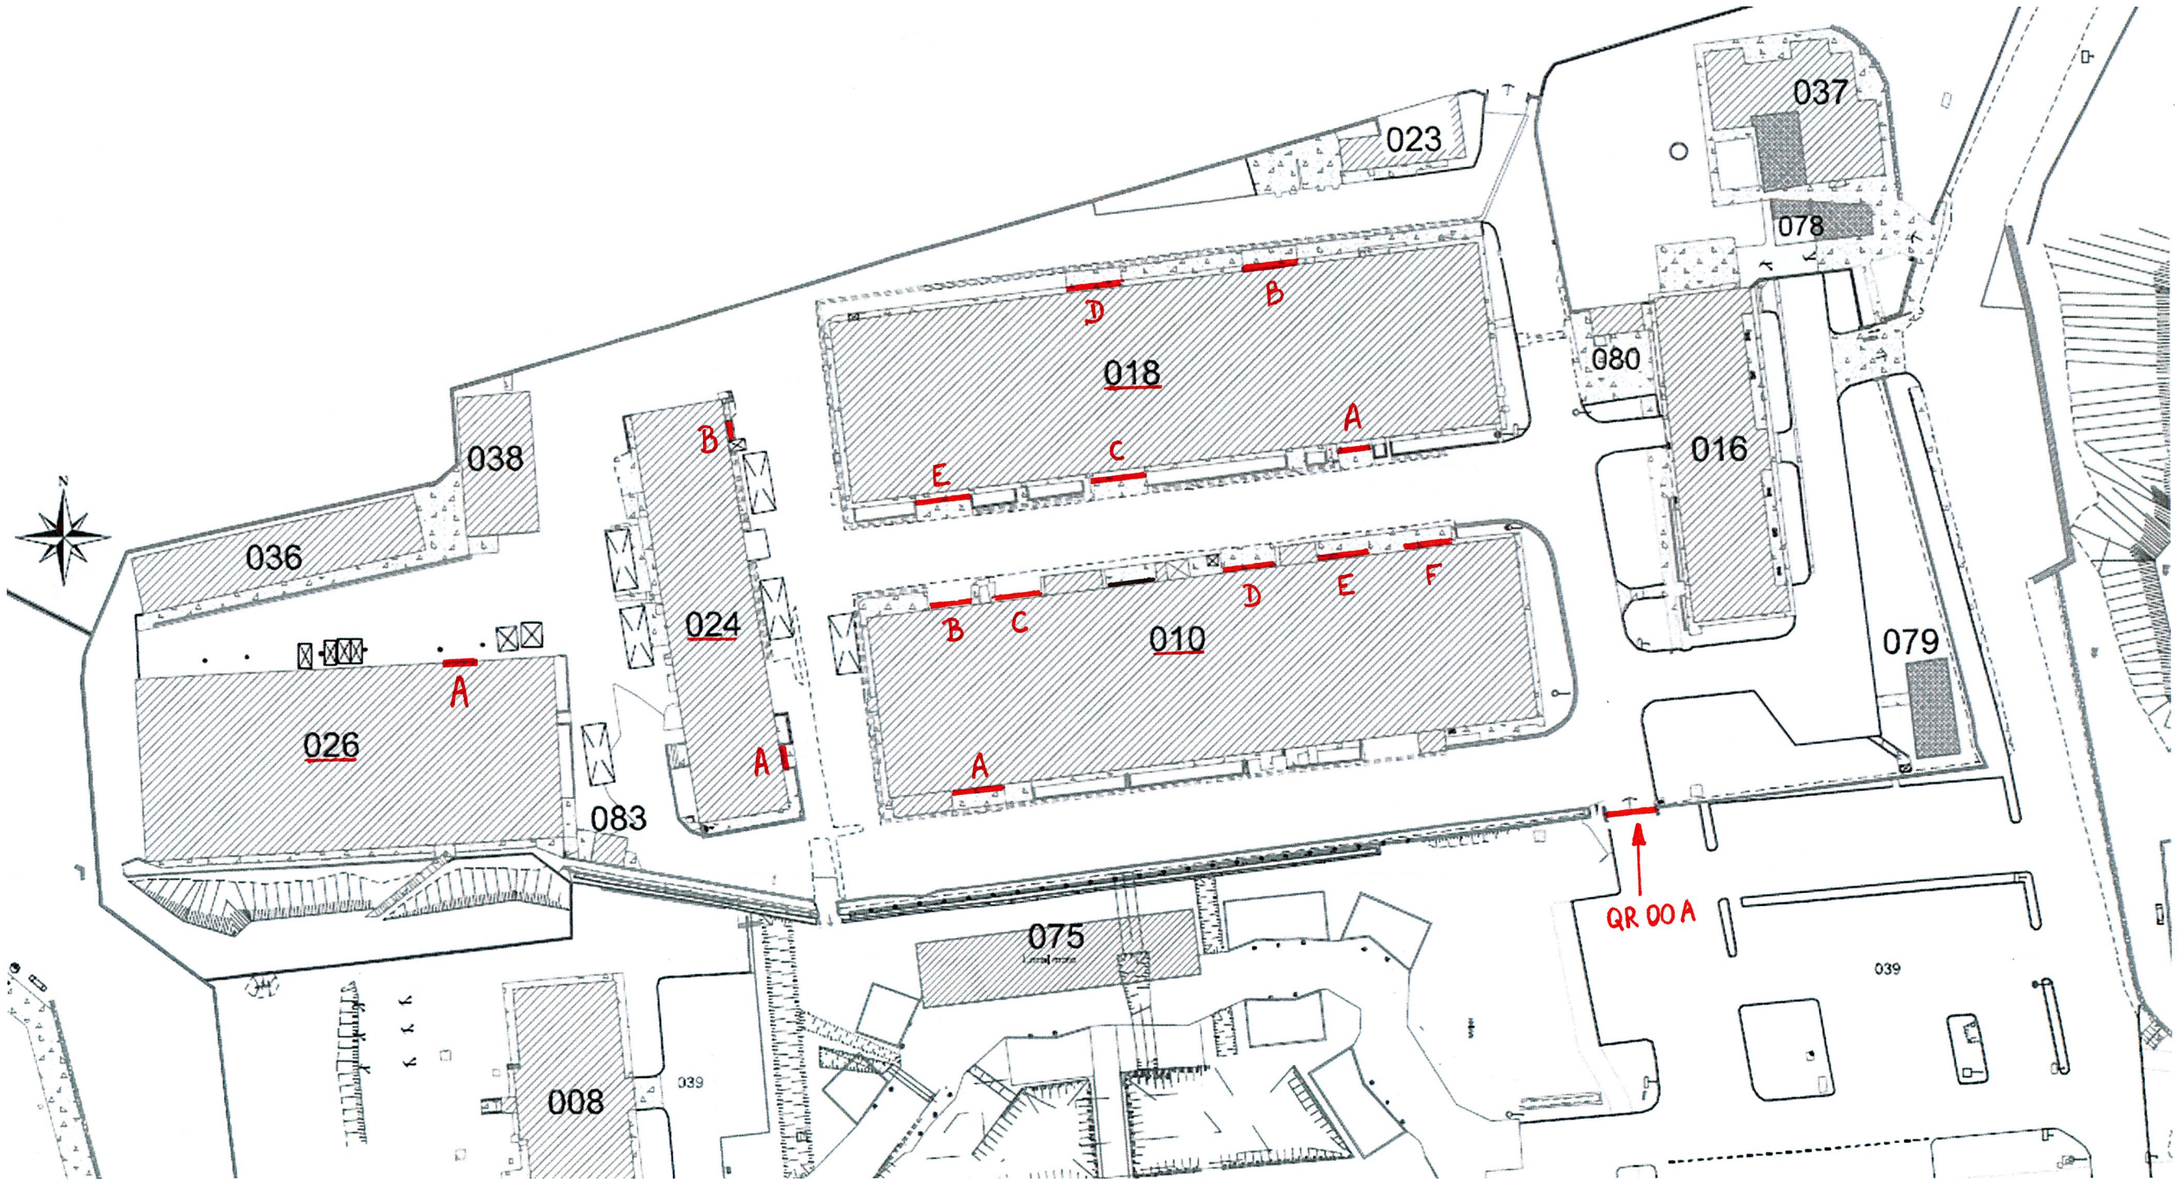

S I D

REUNION (974) - SAINT DENIS

QUARTIER LA REDOUTE
PARTIEL 3

Chargé d'affaires :

Dessiné par :
Mr CHARRIN
Tél: 0269.64.45.59

Directeur de la DID
IC1 TERREC

DIRECTION D'INFRASTRUCTURE
DE LA DEFENSE DE SAINT-DENIS
CASERNE LAMBERT
Avenue du chef de BTN Lambert
BP 67709
97 804 SAINT-DENIS Cedex 09

SGA
Secrétariat général pour l'administration

Code G2D
974 411 252 W

N° PROJET

Liberté • Égalité • Fraternité
RÉPUBLIQUE FRANÇAISE
MINISTERE DES ARMEES

PLAN DE MASSE
ECH : 1/.....e

SID

Date	N°Ordre	Indice
08-03-2019		

