
PETIT ATLAS DES BATIMENTS MILITAIRES	MAYOTTE	976508004 E	ECH. 1/500e
BASE NAVALE - MAYOTTE	PLAN DE MASSE	M_EI_ACT.ATL	JUILLET 2012

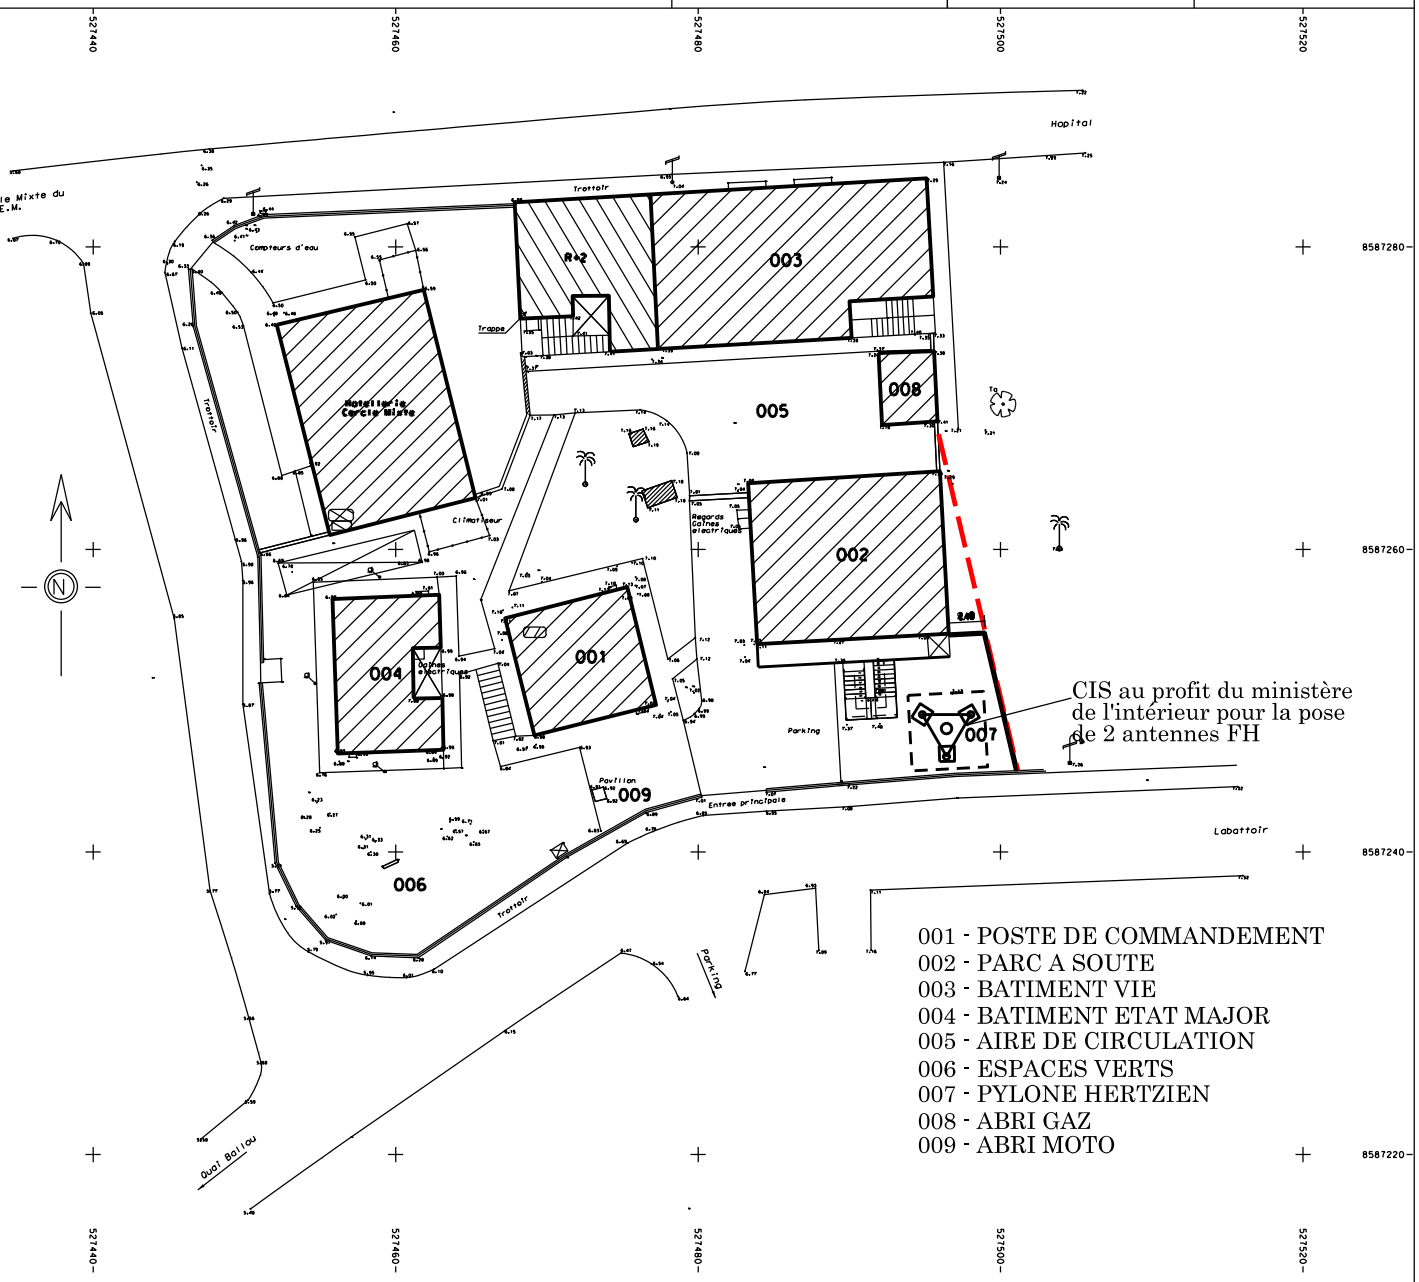

CIS au profit du ministère de l'intérieur pour la pose de 2 antennes FH

001 - POSTE DE COMMANDEMENT
002 - PARC A SOUTE
003 - BATIMENT VIE
004 - BATIMENT ETAT MAJOR
005 - AIRE DE CIRCULATION
006 - ESPACES VERTS
007 - PYLONE HERTZIEN
008 - ABRI GAZ
009 - ABRI MOTO



