
PETIT ATLAS DES BATIMENTS MILITAIRES	MAYOTTE	976 515 004K	ECH. 1/1000e
DEPOT DE MUTION DES BADAMIERS - MAYOTTE	PLAN DE MASSE	M_EI_ACT.ATL	OCT 2012

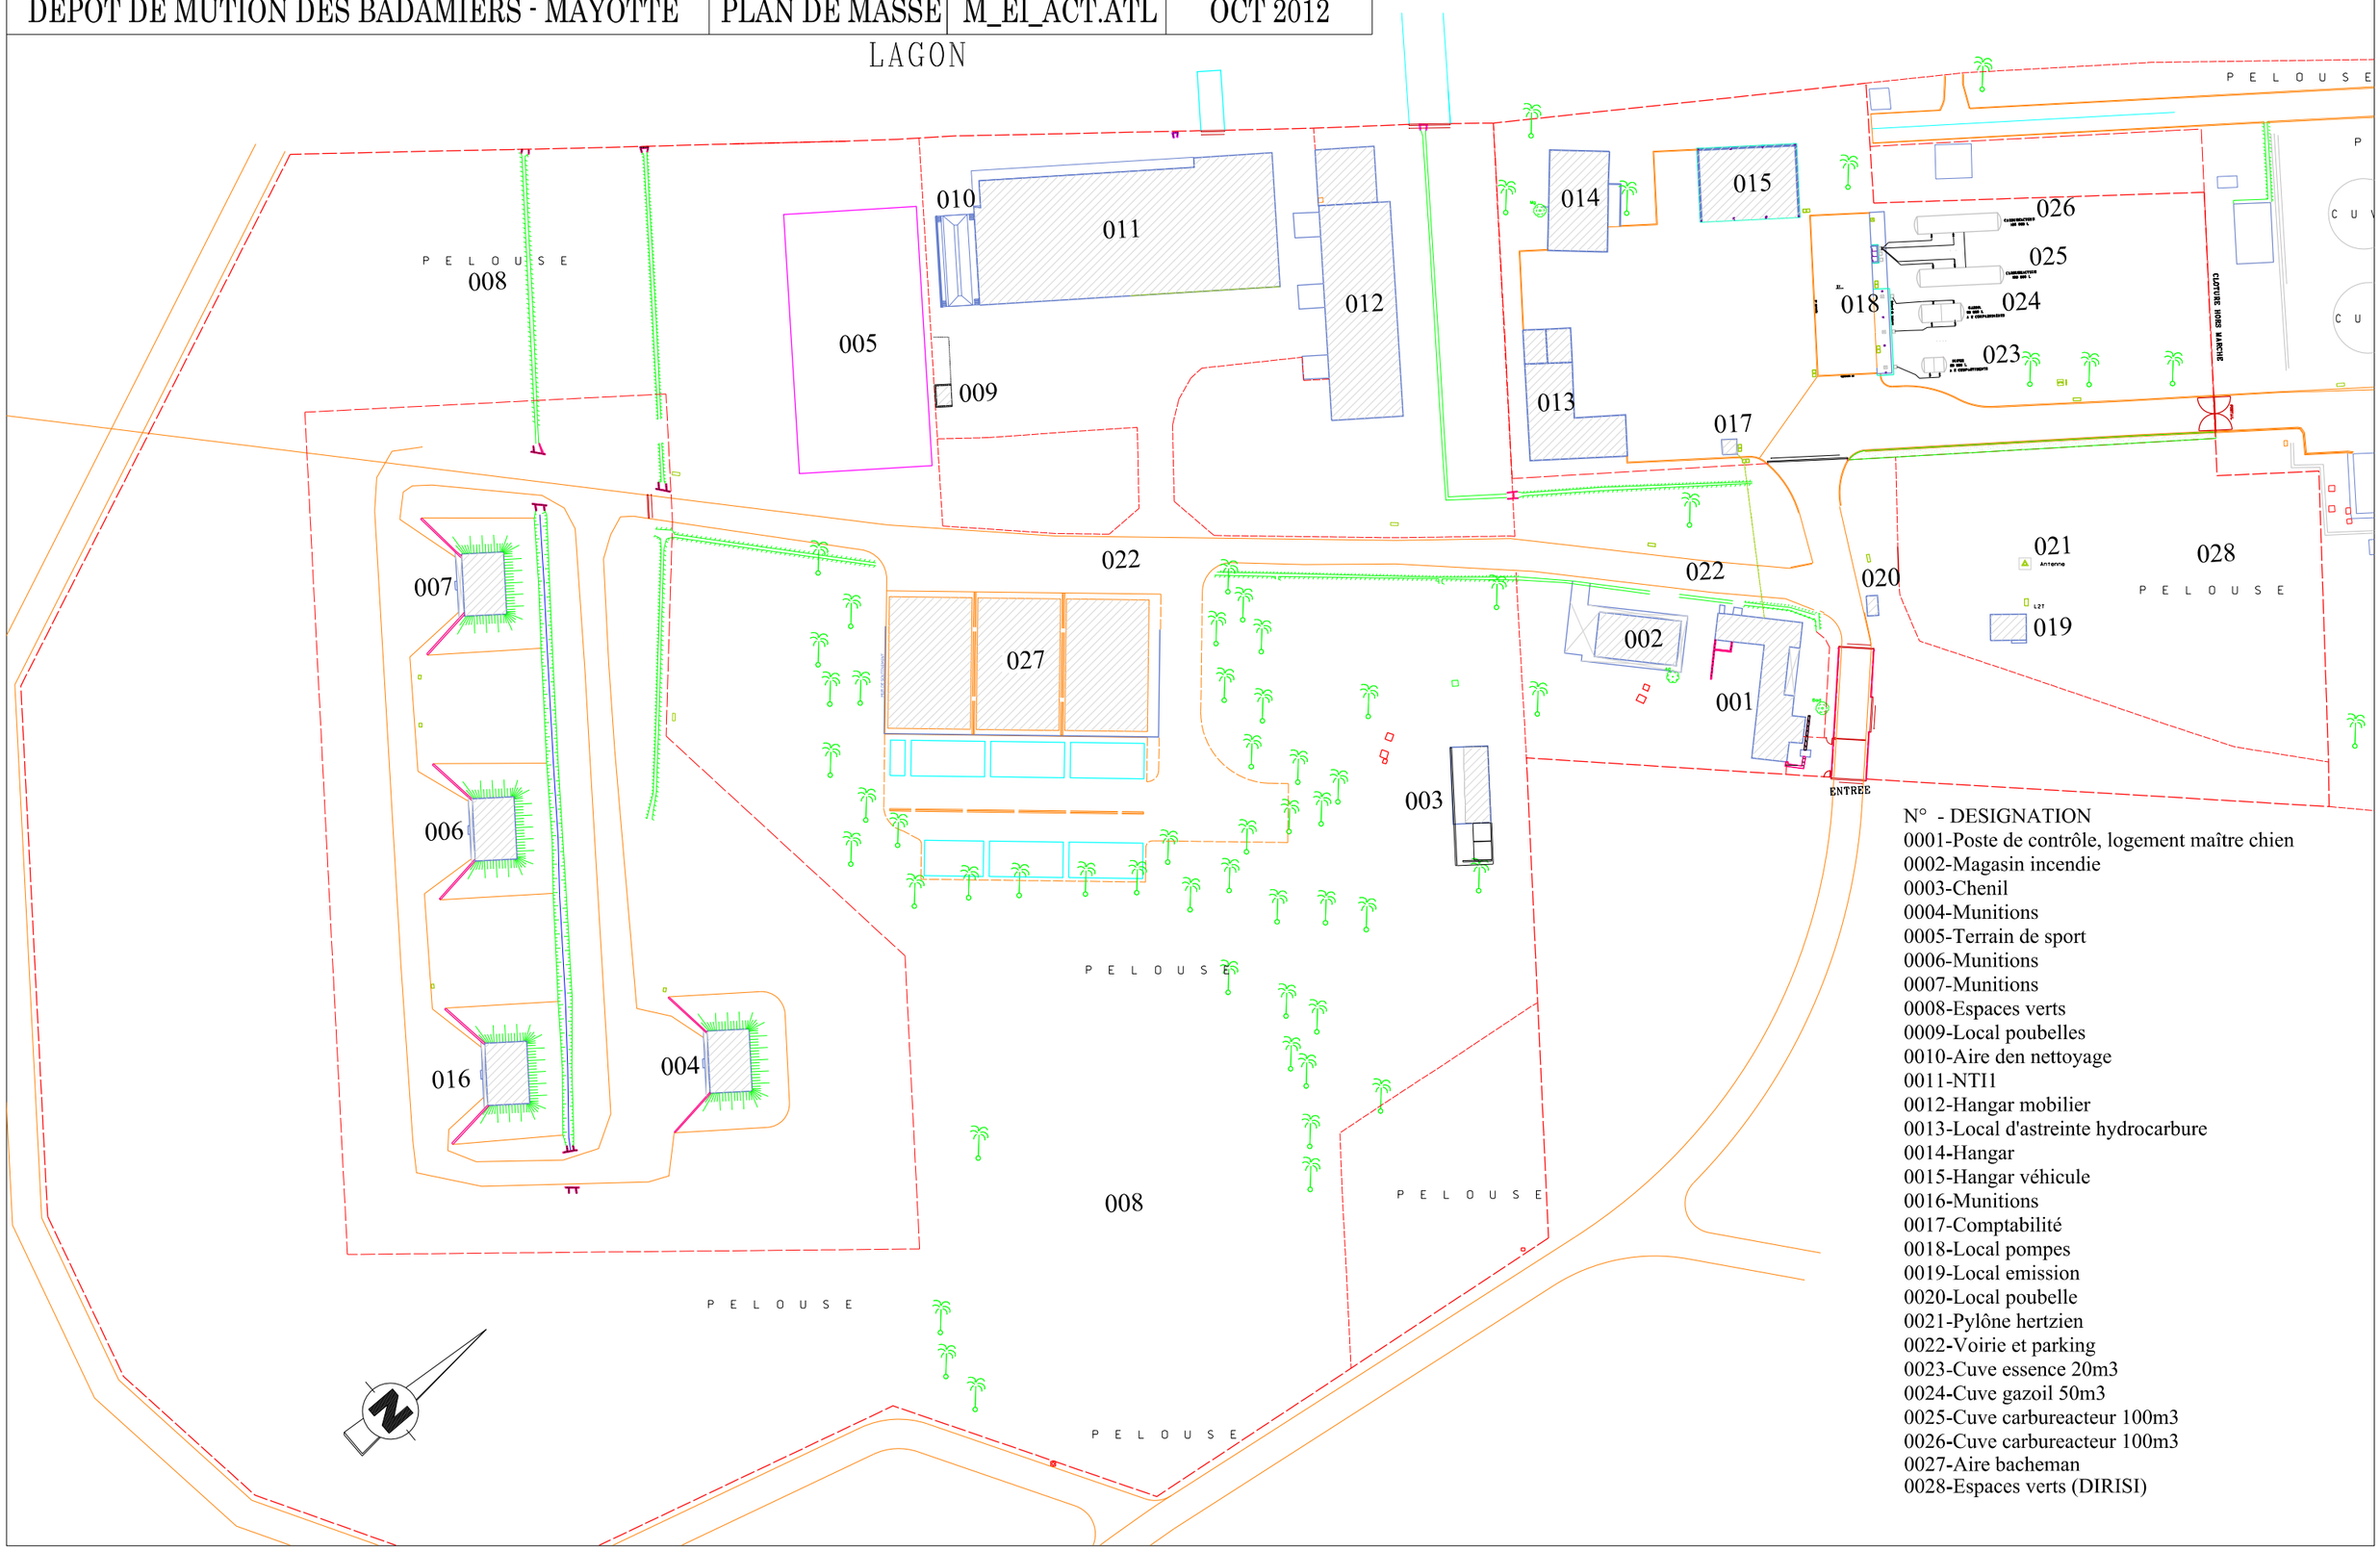

N° - DESIGNATION
0001-Poste de contrôle, logement maître chien
0002-Magasin incendie
0003-Chenil
0004-Munitions
0005-Terrain de sport
0006-Munitions
0007-Munitions
0008-Espaces verts
0009-Local poubelles
0010-Aire den nettoyage
0011-NTI1
0012-Hangar mobilier
0013-Local d'astreinte hydrocarbure
0014-Hangar
0015-Hangar véhicule
0016-Munitions
0017-Comptabilité
0018-Local pompes
0019-Local emission
0020-Local poubelle
0021-Pylône hertzien
0022-Voirie et parking
0023-Cuve essence 20m3
0024-Cuve gazoil 50m3
0025-Cuve carbureacteur 100m3
0026-Cuve carbureacteur 100m3
0027-Aire bacheman
0028-Espaces verts (DIRISI)