

Vue en plan - Fondations + dallage

échelle 1 : 25ème

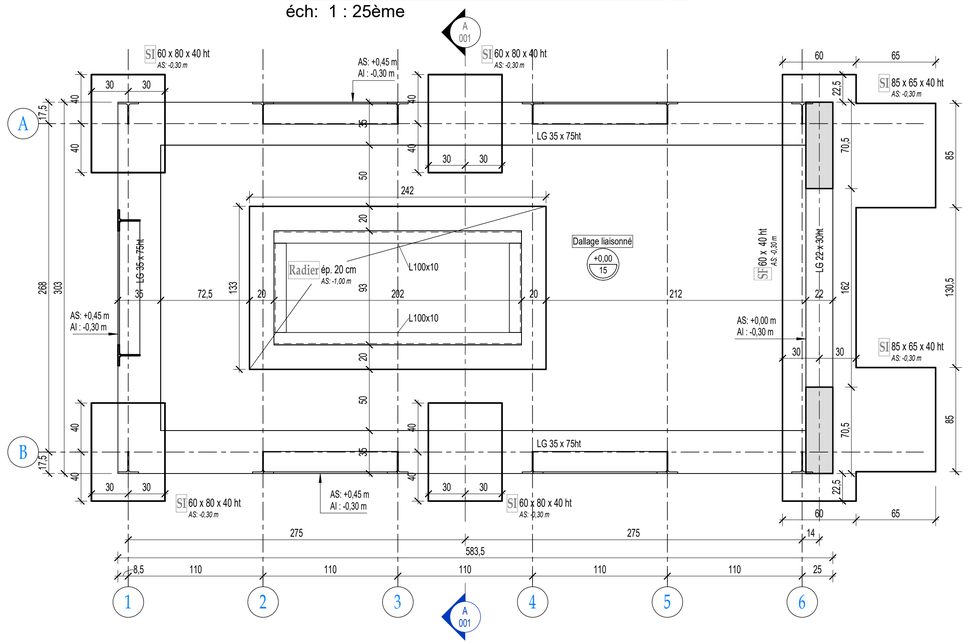


Vue en plan - Rez-de-chaussée


échelle 1 : 25ème

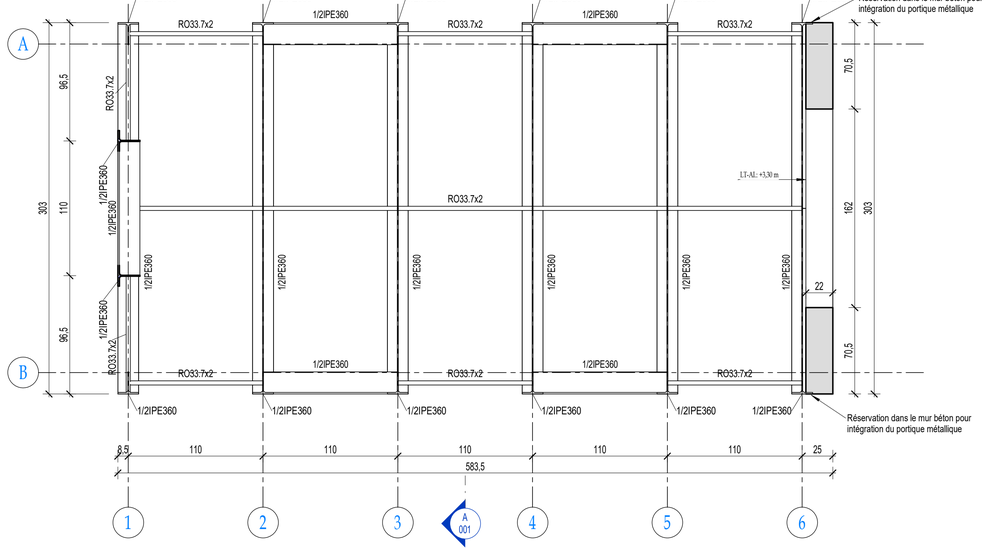

Coupe A

échelle 1 : 25ème

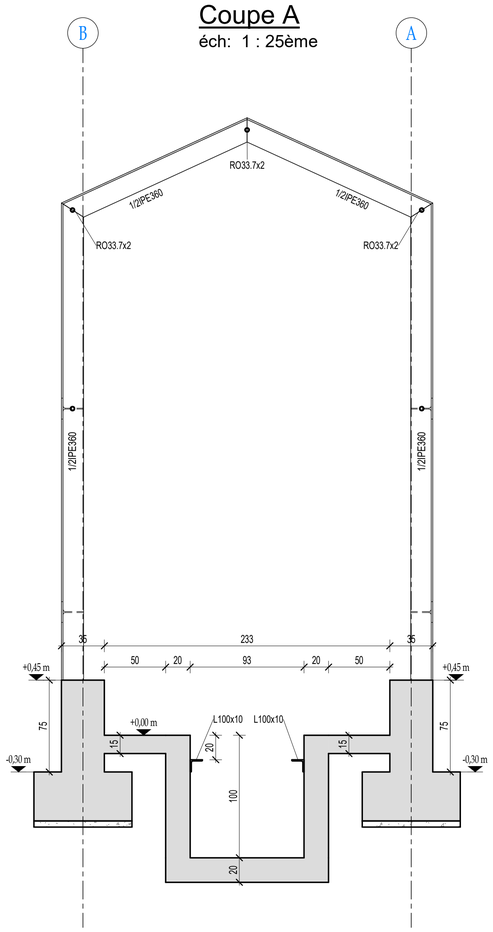

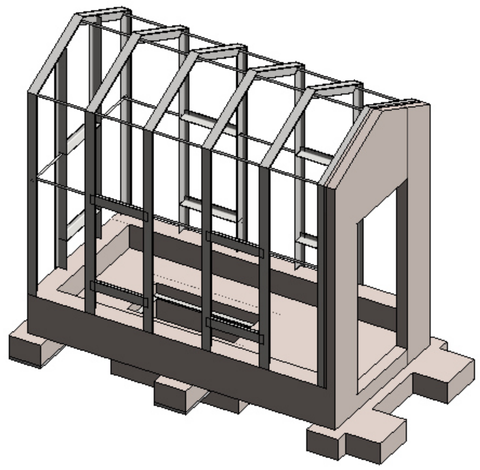


Bétons			
Eléments	Résistance	Exposition	Adjuvants
Gros béton de fondation	C 20/25	X 0	-
Fondations et structures intérieures	C 25/30	X C2	-

Rapport géotechnique

Emetteur :	ALIOS	Référence :	n° AMU249053 du 30.05.2024
Sol d'assise :	Sables/graviers	σ admissible (ELS) :	0.30 MPa
Ancrage mini. dans sol d'assise :	0.30 m	Ancrage mini. / TN :	0.80 m
Profondeur mini. hors-gel :	0.80 m	Niveau d'eau :	+262.50 NGF normal le 02/05/2024


Pente de 2/3 à respecter entre les niveaux d'assises des fondations.

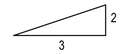


Légende


- : existant
- : béton
- : maçonnerie
- : maçonnerie non-porteuse
- : prémur
- : prémur isolé
- : poutre béton
- : isolant
- : Mur-Ossature-Bois
- : CLT
- : Poutre bois
- : impact béton
- : impact maçonnerie
- : impact Bois
- : Joint de dilatation


P	: porte
Asc.	: porte ascenseur
F	: fenêtre
SP	: sous-poutre
Po	: poutre avec relevé
SurP	: sur-poutre
BN	: Bande-noyée
Co	: Console
Pt	: poteau
LG	: longrine
LP	: longrine parasismique
SI	: semelle isolée
SF	: semelle filante
Pu	: puits ou pieu

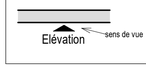


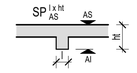

Principe des réservations

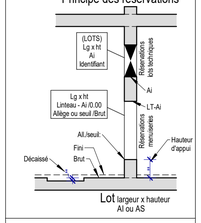

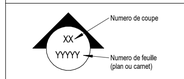

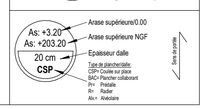

Nota

Niveau ±0.00 = à définir NGF normal

Les remarques ci-dessus sont à prendre en compte sauf spécifications contraires mentionnées sur le plan.

Indice	Date	Désignation	Dessiné par	Approbation
0	16/04/2026	Etablissement du plan	CARDOT.T	COLOMBA.J

EXTENSION ET RESTRUCTURATION DE L'ETABLISSEMENT DE SANTE DE QUINGEY

OTE INGÉNIERIE
Construction & environnement

SIÈGE SOCIAL
1 rue de la Lisière – BP 40110
F-67403 ILLKIRCH CEDEX
Tél : 03 88 67 55 55
www.groupe-ote.com

ESPACE MEMORIEL HIPPOLYTE DORNIER - Plans structure

Vue en plan + Coupes

Date : 16/04/2026

NUMERO DU PLAN

Affaire n°	Emetteur	Phase	Depart.	Vue	Axes	Echelle	Désignation	Zone	Etage	Ordre	Indice
22010215	OTE	PRO	GC	-	-	1/25	STRU	-	-	001	0
Contract nb.	Issued by	Phase	Depart.	View	Axis	Scale	Designation	Zone	Level	Order	Index