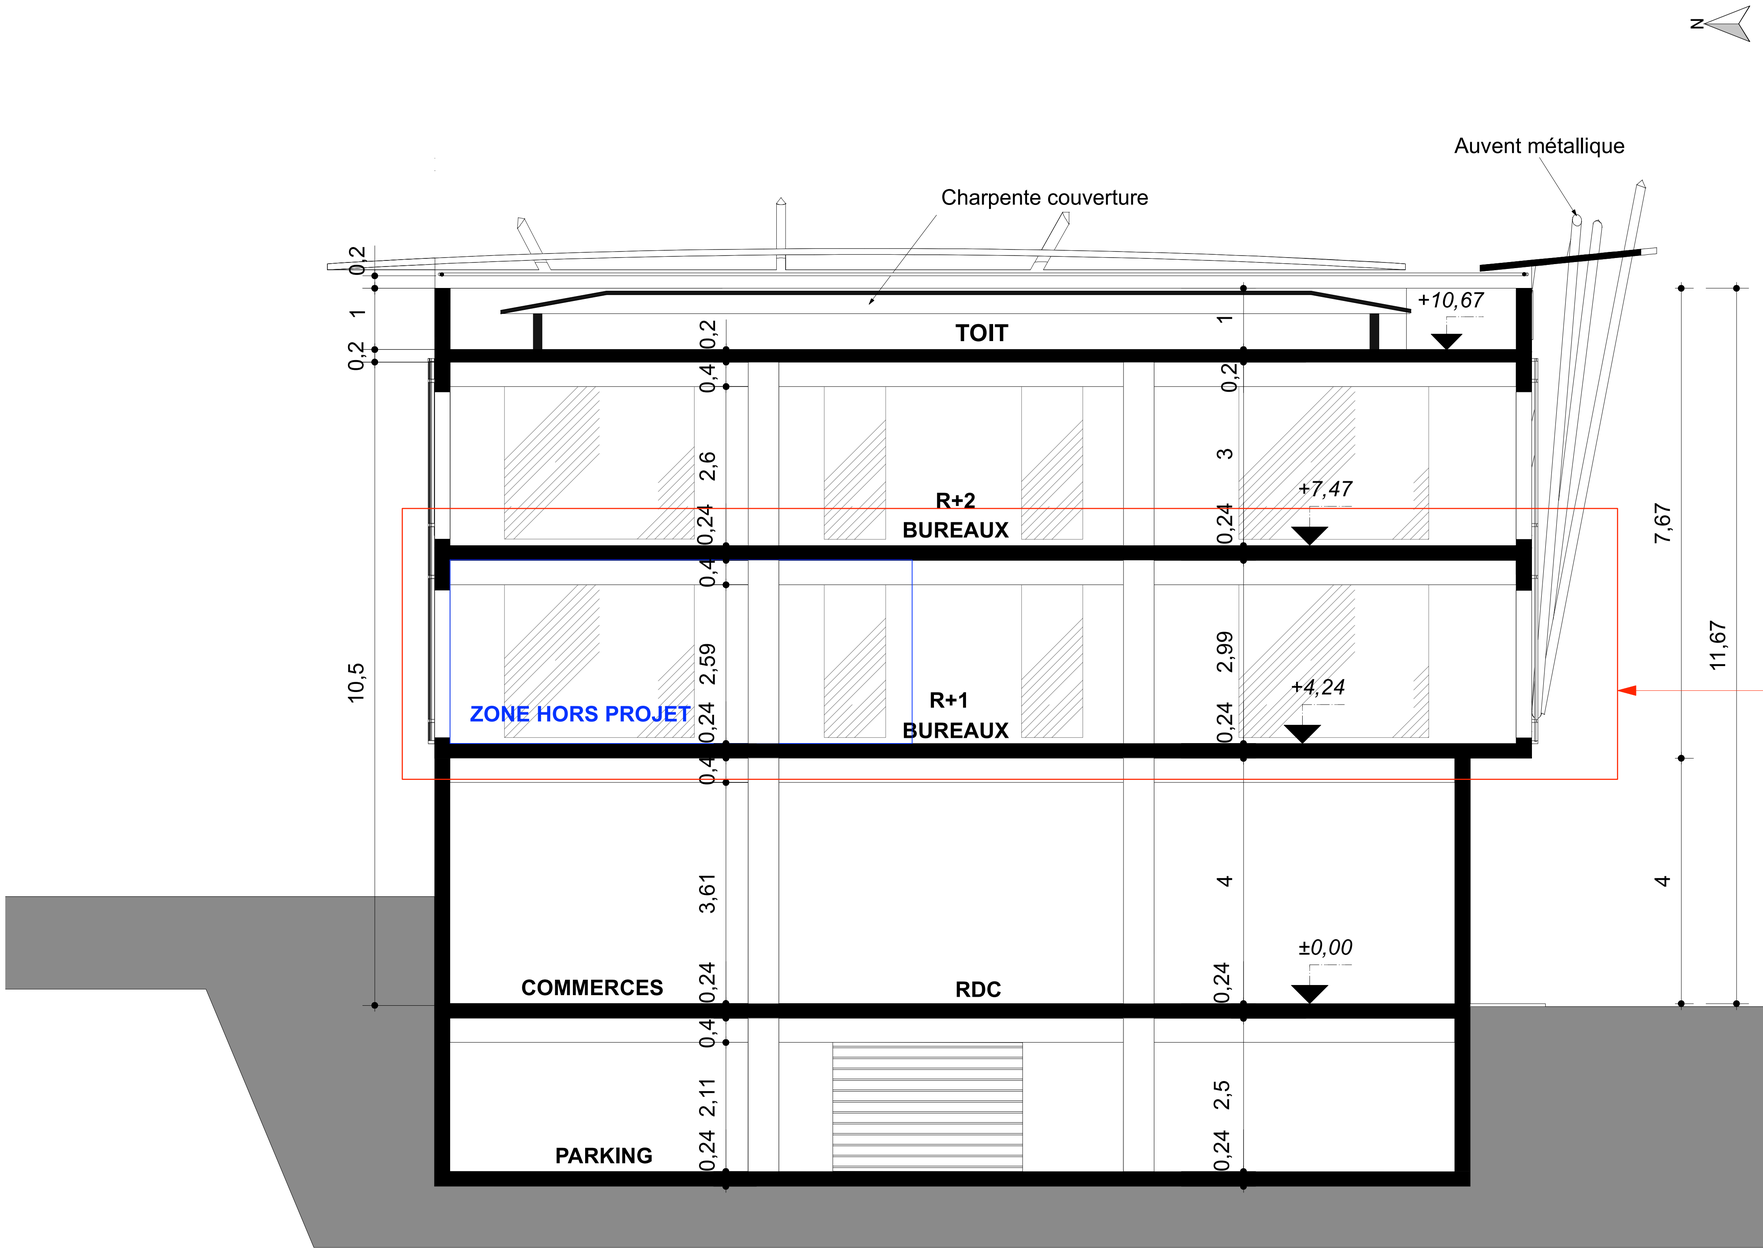


AC-EX-1

COUPE AA
EXISTANT
Échelle: 1:50

Atelier Aruca
Atelier Architecture Urbanisme Caraïbes
81 Route de Ravine-Vilaine Fort-de-France 97200 Tél: 05 96 73 49 14 Mail:at.aruca@ wanadoo.fr

GONDEAU
COMMUNE DU LAMENTIN
97 232 MARTINIQUE

PROJET	PHASE
FRANCE TRAVAIL **GONDEAU 2**	**PRO/DCE**

MAÎTRE D'OUVRAGE

FRANCE TRAVAIL MARTINIQUE

MAÎTRISE D'OEUVRE

ARCHITECTE:

Atelier Aruca
Atelier Architecture Urbanisme Caraïbes
81 Route de Ravine vilaine
97200 Fort-de-France
05 96 73 49 14
05 96 70 31 43
at.aruca@wanadoo.fr

BET-STRUCTURE ET VRD:

IBCONSULT
Lot.1 Carrière Ernault
Rue des Brisants Pointe des nègres
97 200 Fort-de-France
05 96 61 44 44
05 96 61 04 24
ibconsult@ibc972.fr

FORMAT	DATE	ECHELLE	DOCUMENT	PLANCHE ET REVISION n°
A1+		1:50	COUPE AA EXISTANT	AC-EX-1 A

REVISIONS	DATE REVISIONS
description	