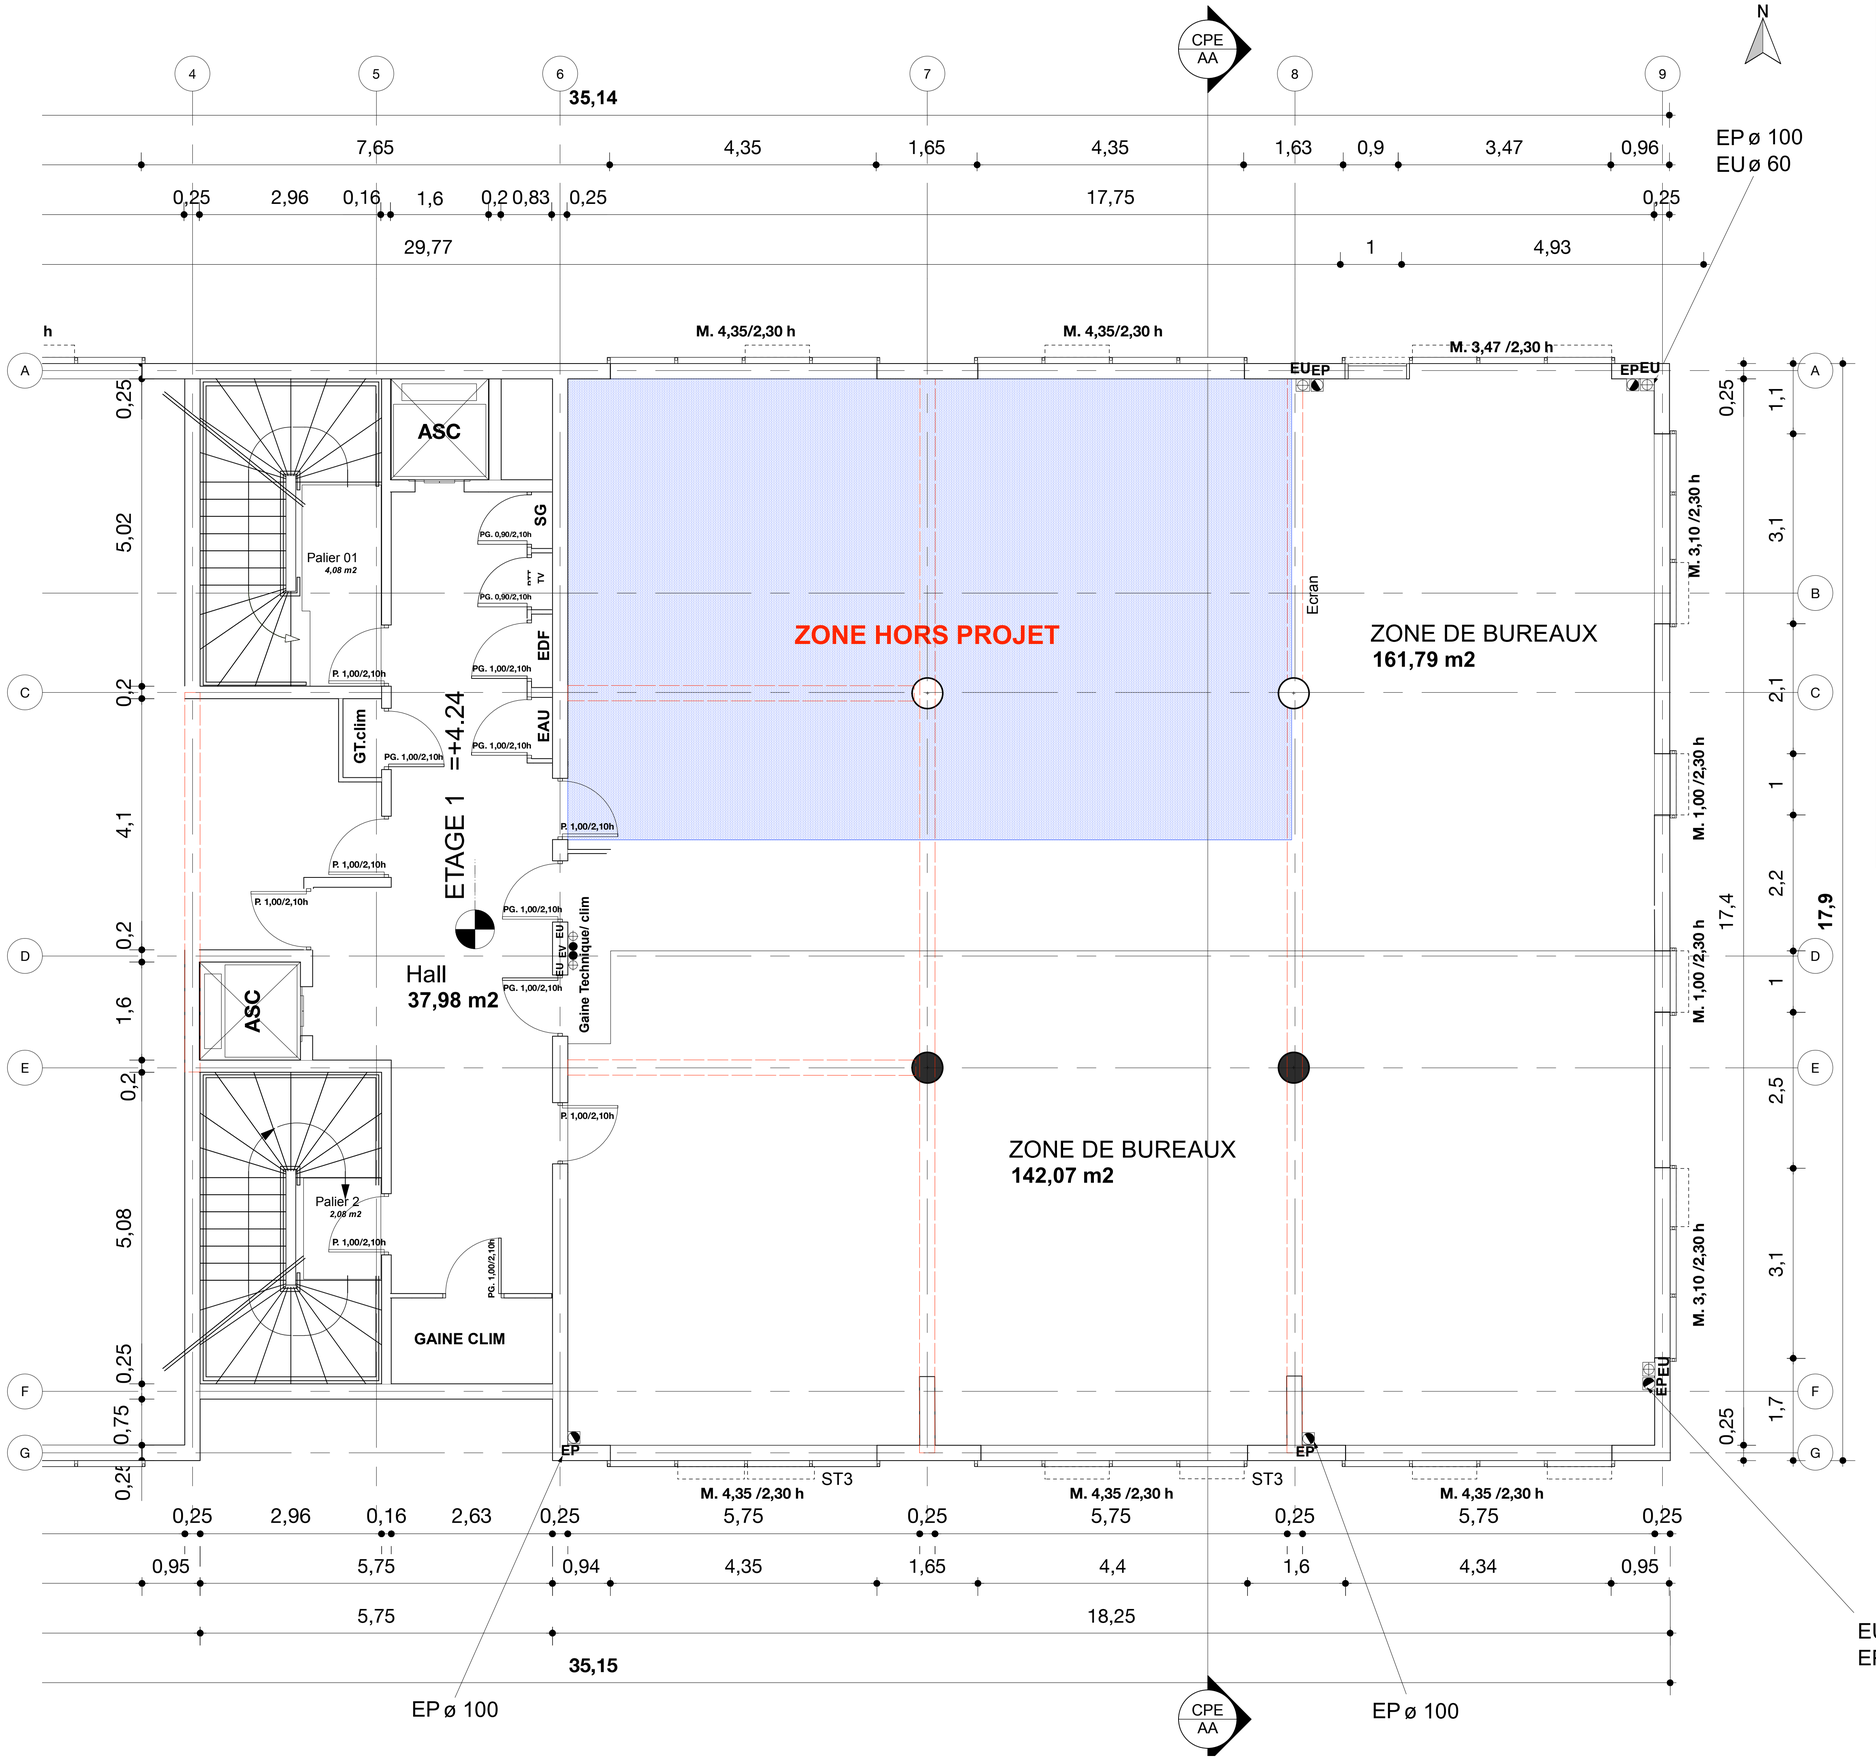


GONDEAU
COMMUNE DU LAMENTIN
97 232 MARTINIQUE

PROJET	PHASE
FRANCE TRAVAIL **GONDEAU 2**	**PRO/DCE**

MAÎTRE D'OUVRAGE

FRANCE TRAVAIL MARTINIQUE

MAÎTRISE D'OEUVRE

ARCHITECTE:

Atelier Aruca
Atelier Architecture Urbanisme Caraïbes

81 Route de Ravine vilaine
97200 Fort-de-France
05 96 73 49 14
05 96 70 31 43
at.aruca@wanadoo.fr

BET- STRUCTURE ET VRD:

IBCONSULT

Lot.1 Carrière Ernault
Rue des Brisants Pointe des nèges
97 200 Fort-de-France
05 96 61 44 44
05 96 61 04 24
ibconsult@ibc972.fr

FORMAT	DATE	ECHELLE	DOCUMENT	PLANCHE ET REVISION n°
A2+		1:50	NIVEAU R+1 EXIST	AP-EX-1 A

REVISIONS	DATE REVISIONS
description	

AP-EX-1

NIVEAU R+1
EXISTANT
Échelle: 1:50