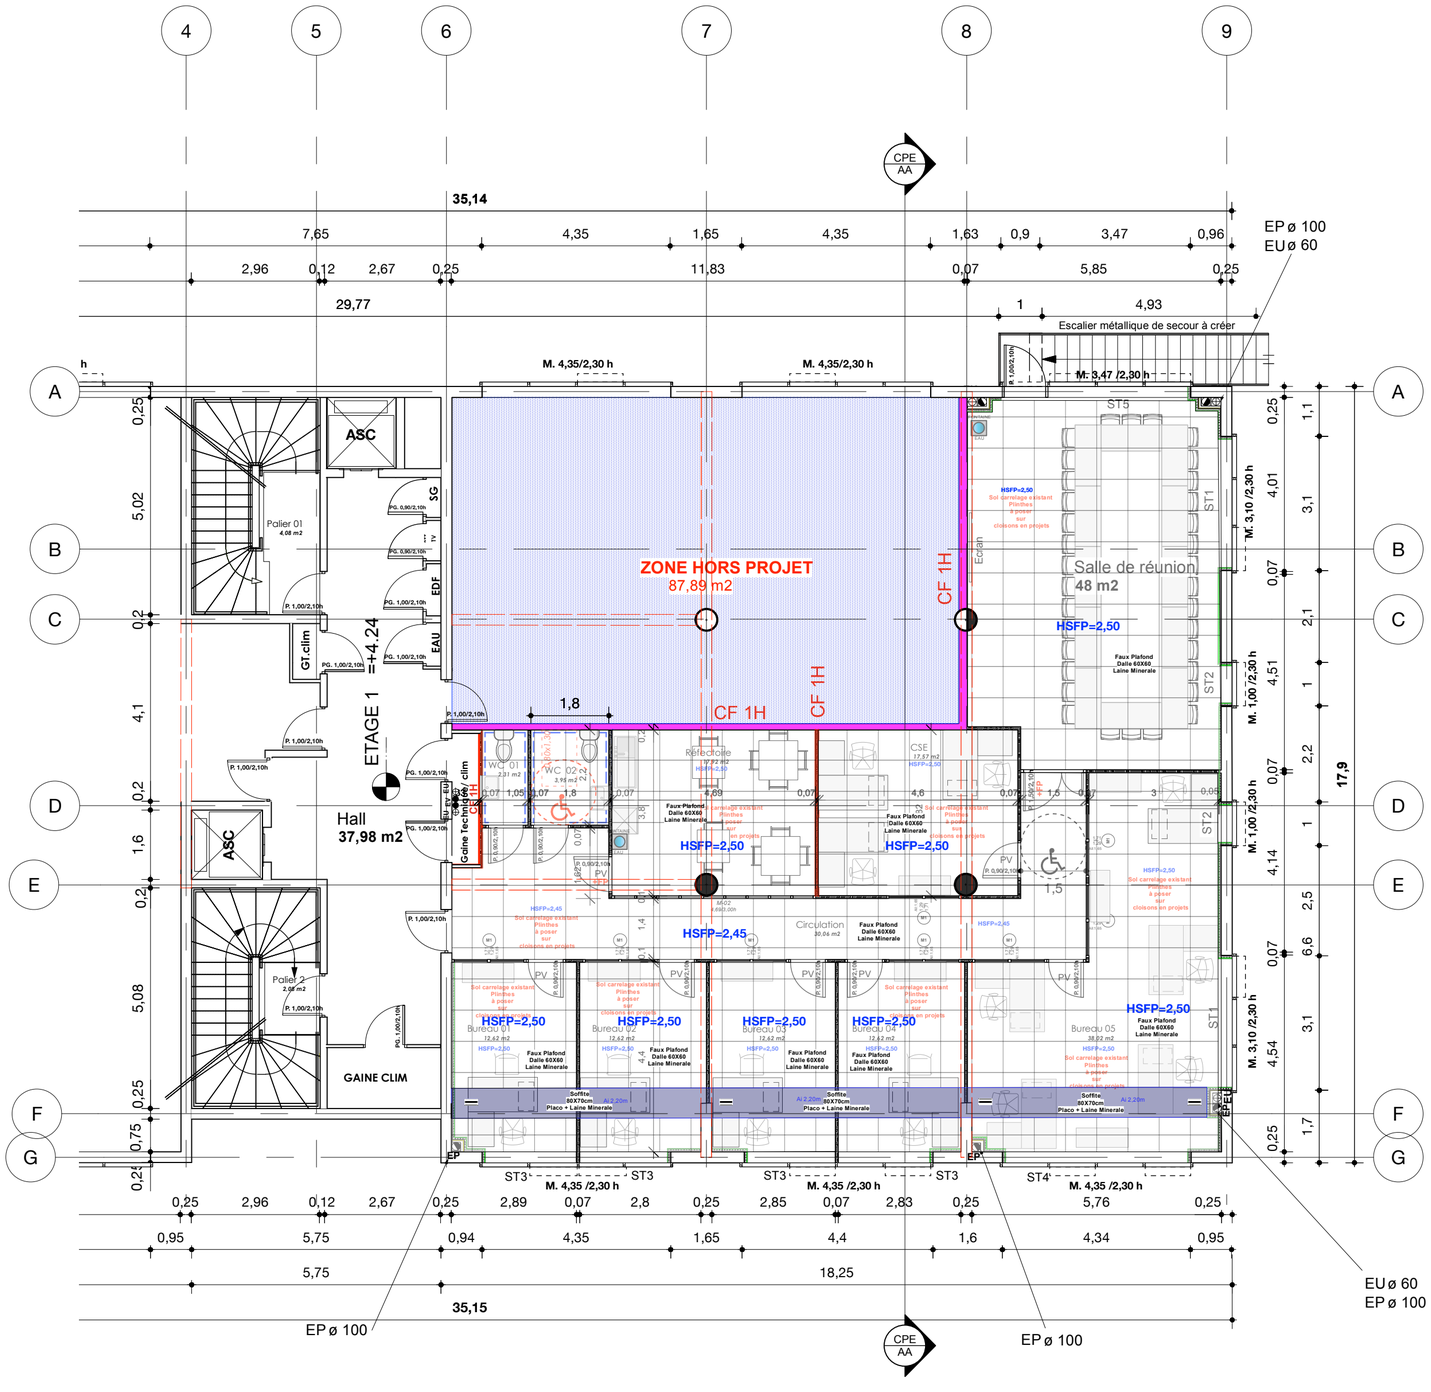


GONDEAU
COMMUNE DU LAMENTIN
97 232 MARTINIQUE

PROJET	PHASE
FRANCE TRAVAIL GONDEAU 2	**PRO/DCE**

MAÎTRE D'OUVRAGE

FRANCE TRAVAIL MARTINIQUE

MAÎTRISE D'OEUVRE

ARCHITECTE:

Atelier Aruca
Atelier Architecture Urbanisme Caraïbes

81 Route de Ravine vilaine
97200 Fort-de-France
05 96 73 49 14
05 96 70 31 43
at.aruca@wanadoo.fr

BET-STRUCTURE ET VRD:

IBCONSULT

Lot.1 Carrière Ernault
Rue des Brisants Pointe des nèges
97 200 Fort-de-France
05 96 61 44 44
05 96 61 04 24
ibconsult@ibc972.fr

FORMAT	DATE	ECHELLE	DOCUMENT	PLANCHE ET REVISION n°
A2+	17/08/2026	**1:50**	**NIVEAU R+1 PLAN FAUX PLAFOND PROJET**	**AD-PR-1 A**

REVISIONS	DATE REVISIONS
AJOUT SOFFITE FILE F	17/08/2026

LEGENDES

Faux Plafond Dalle 60X60 Laine Minerale

Soffite 80X70cm Placo + Laine Minerale

Grille ventillation PVC 300mm x 150mm

AD-PR-1

NIVEAU R+1
PLAN FAUX PLAFOND PROJET

Échelle: 1:100

Atelier Aruca
Atelier Architecture Urbanisme Caraïbes

81 Route de Ravine-Vilaine Fort-de-France 97200 Tél: 05 96 73 49 14 Mail:at.aruca@ wanadoo.fr