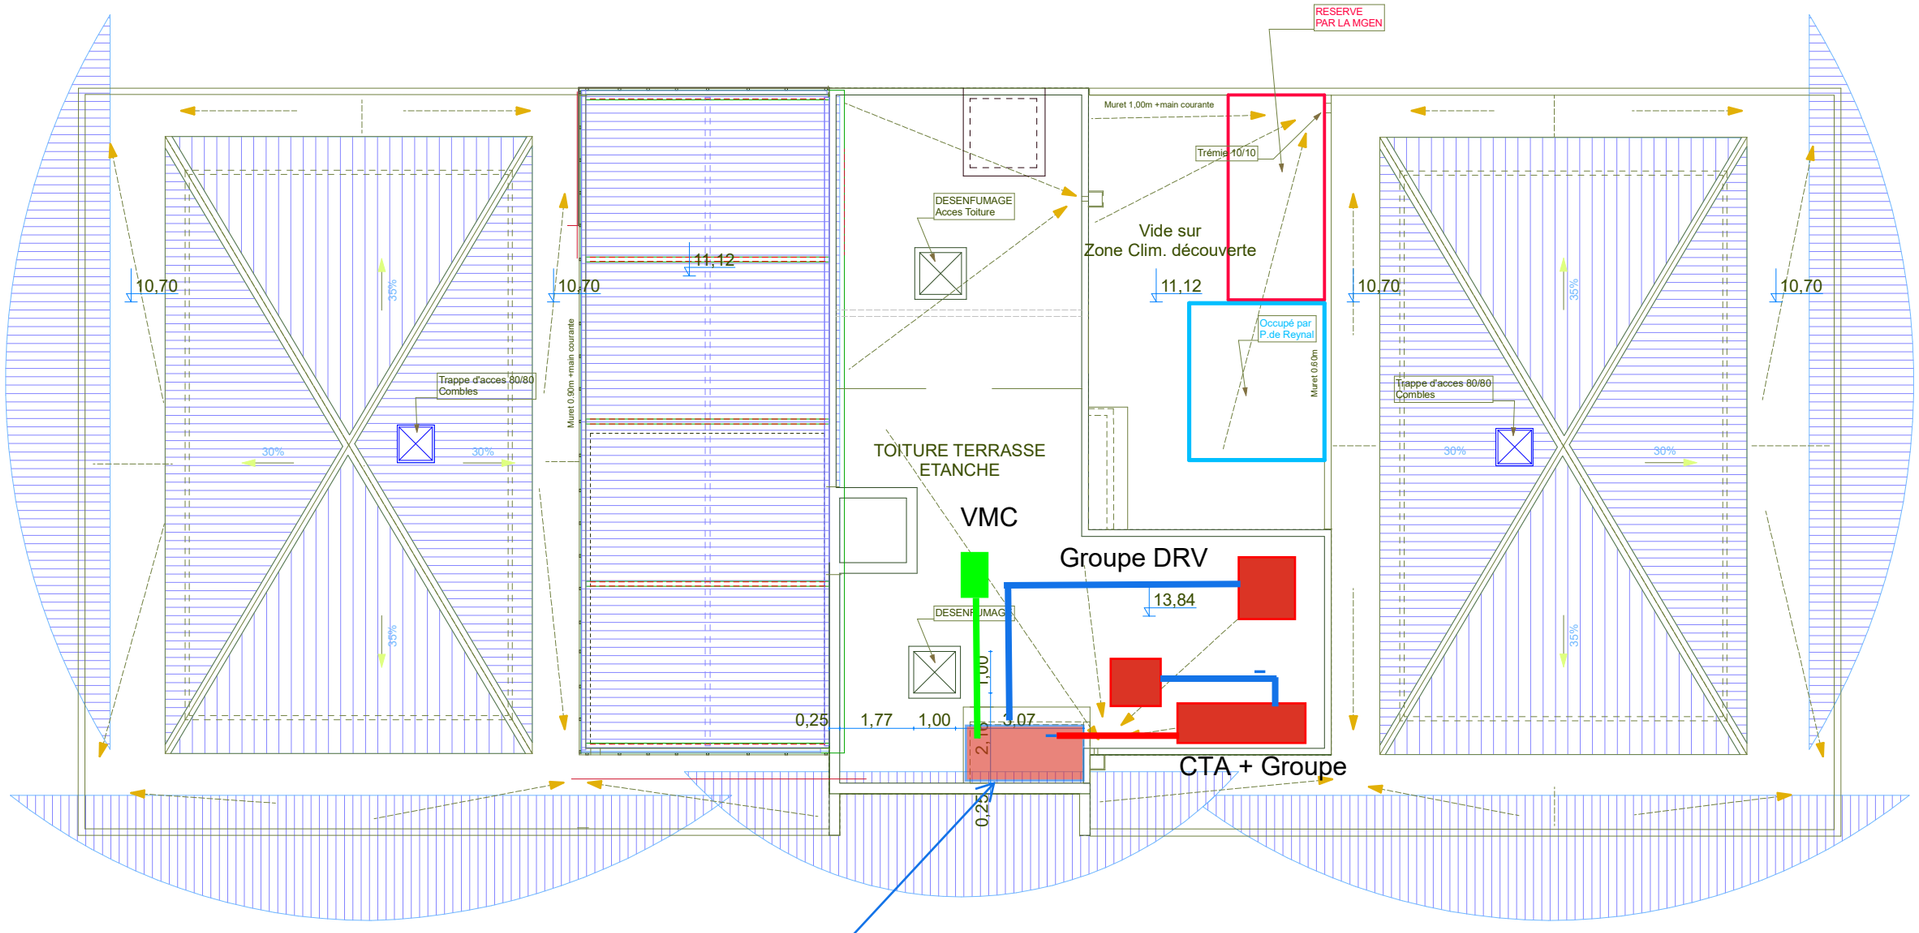


ORION INGENIERIE

VILLE DU LAMENTIN

PROJET DE COMMERCES ET BUREAUX

PLAN DE TOITURE

PROJET FRANCE TRAVAIL

Date :17/08/2026

Echelle : 1/150 ème

DCE