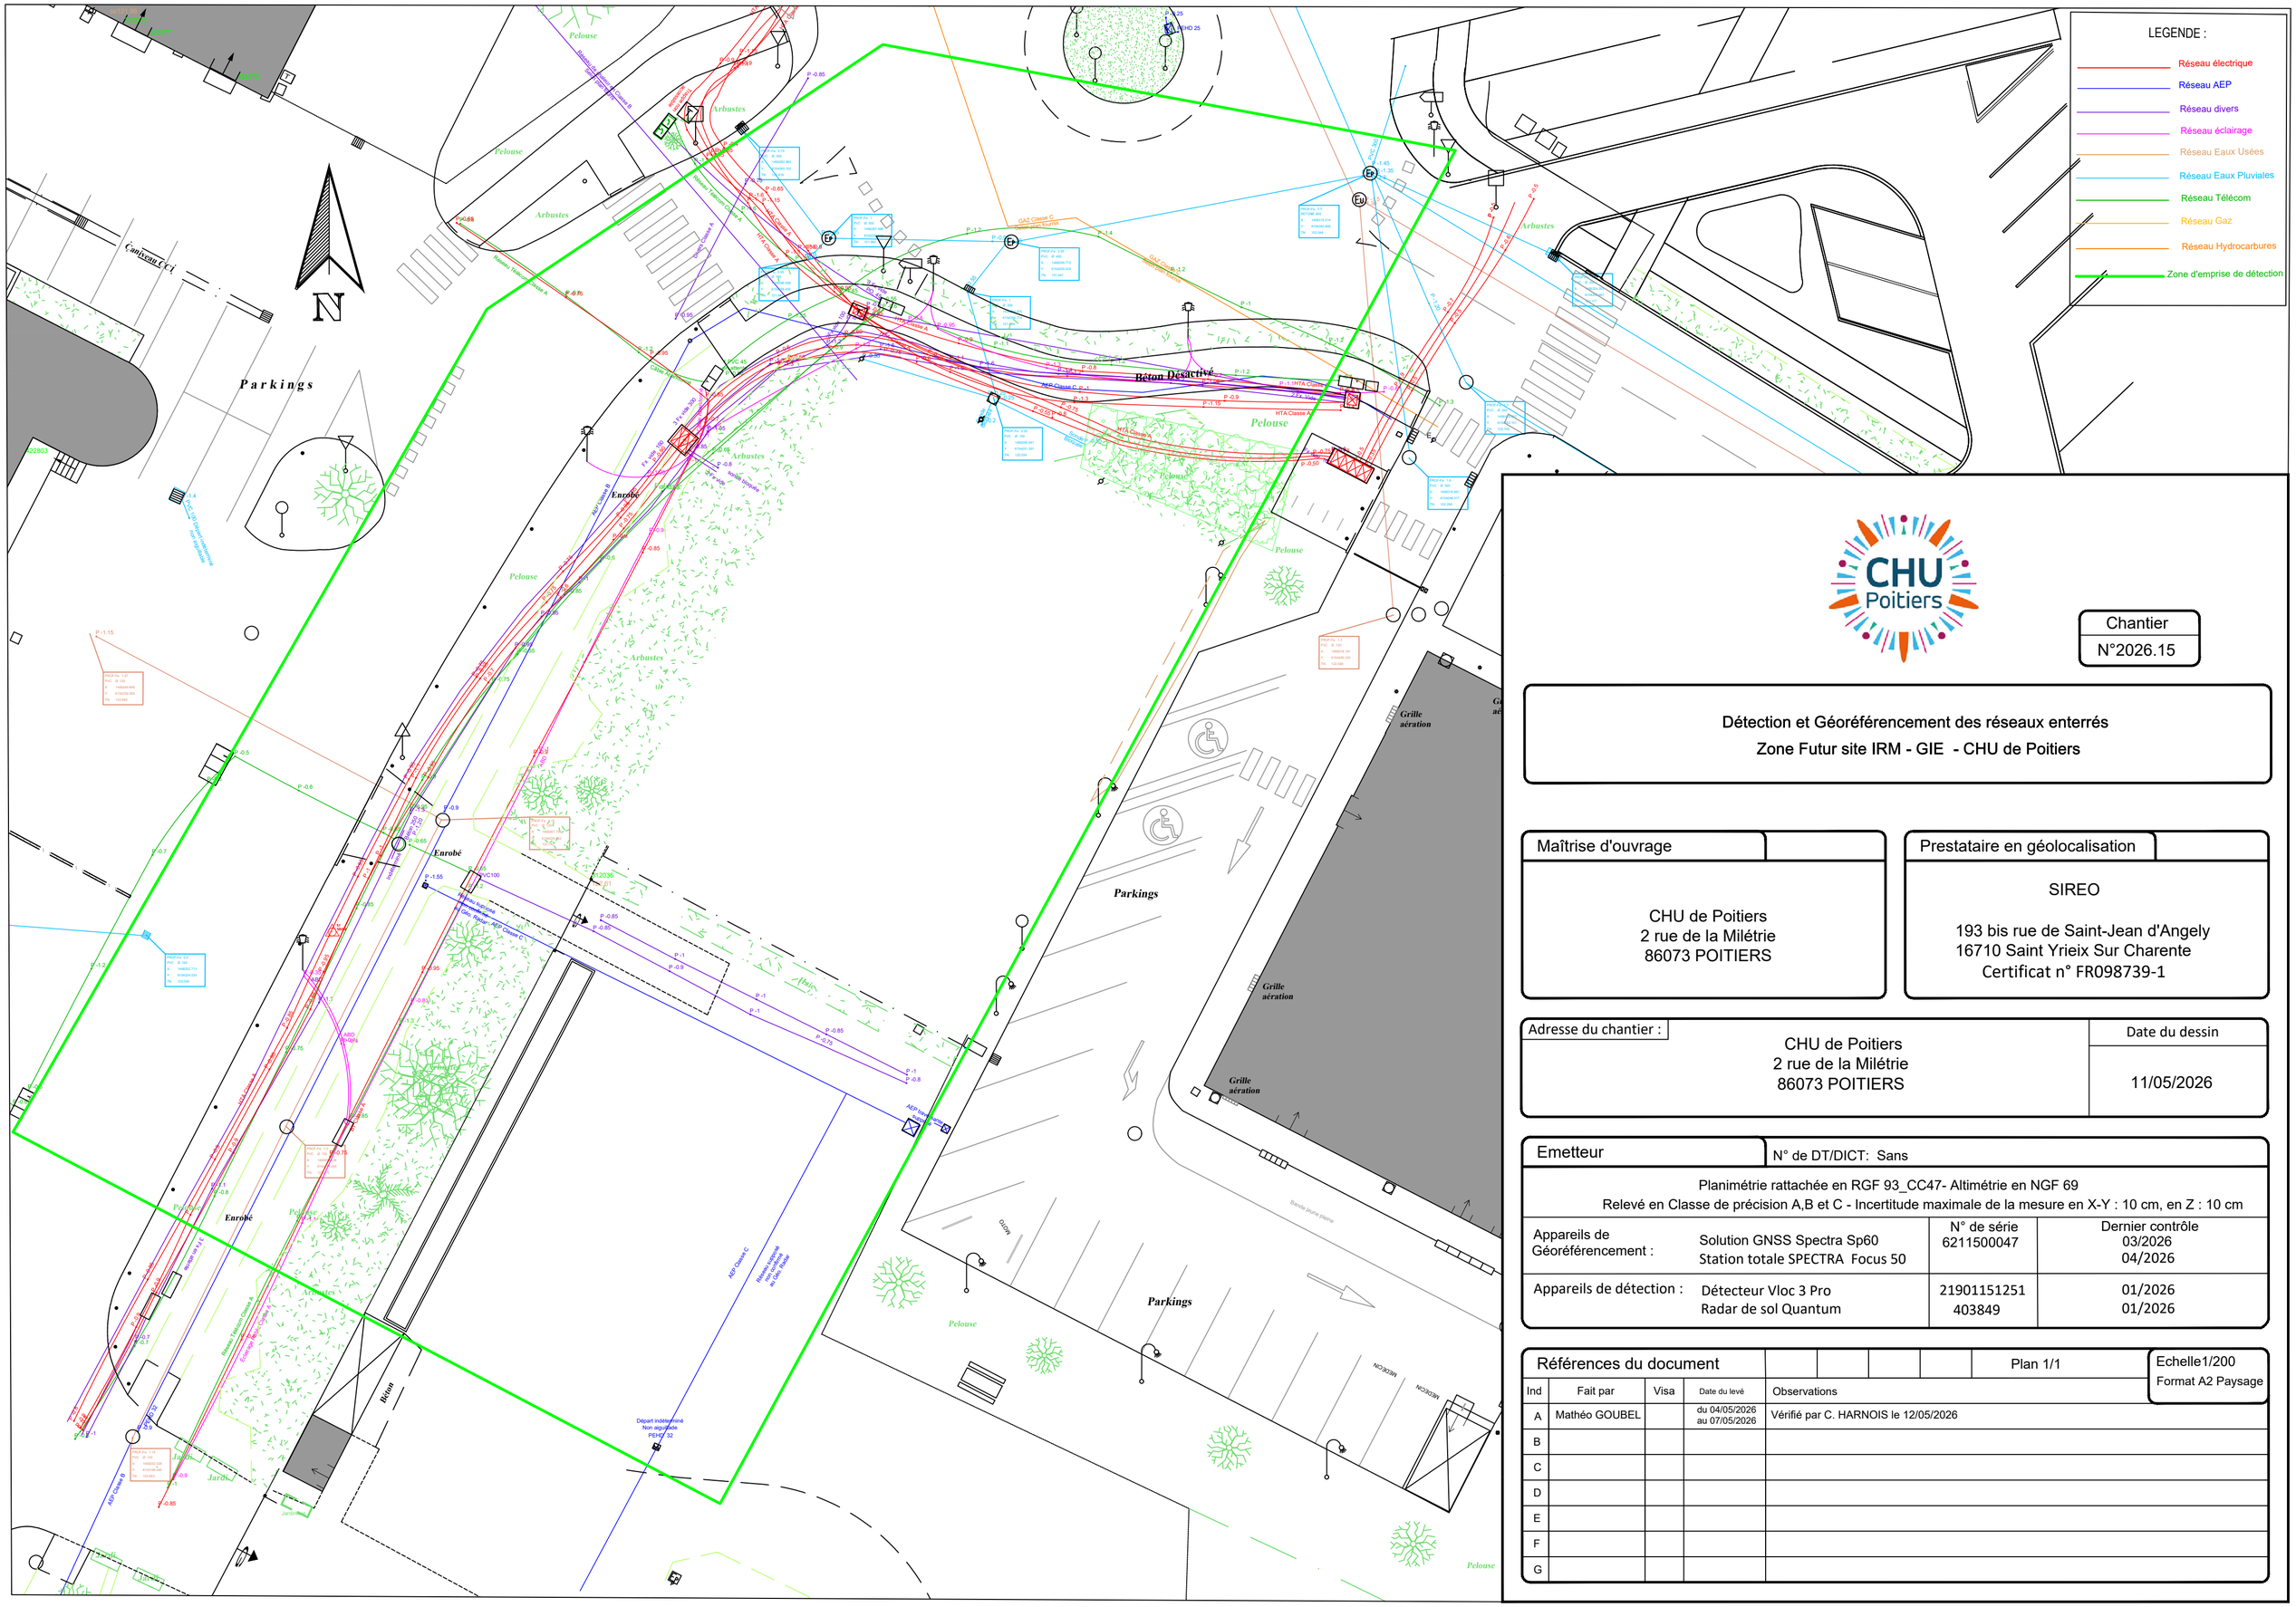


CHU Poitiers

Chantier
N°2026.15

Détection et Géoréférencement des réseaux enterrés
Zone Futur site IRM - GIE - CHU de Poitiers

Maîtrise d'ouvrage	Prestataire en géolocalisation
CHU de Poitiers 2 rue de la Milétrie 86073 POITIERS	SIREO 193 bis rue de Saint-Jean d'Angely 16710 Saint Yrieix Sur Charente Certificat n° FR098739-1

Adresse du chantier :	Date du dessin
CHU de Poitiers 2 rue de la Milétrie 86073 POITIERS	11/05/2026

Emetteur — N° de DT/DICT: Sans

Planimétrie rattachée en RGF 93_CC47- Altimétrie en NGF 69
Relevé en Classe de précision A,B et C - Incertitude maximale de la mesure en X-Y : 10 cm, en Z : 10 cm

		N° de série	Dernier contrôle
Appareils de Géoréférencement :	Solution GNSS Spectra Sp60	6211500047	03/2026
	Station totale SPECTRA Focus 50		04/2026
Appareils de détection :	Détecteur Vloc 3 Pro	21901151251	01/2026
	Radar de sol Quantum	403849	01/2026

Références du document — Plan 1/1 — Echelle 1/200 — Format A2 Paysage

Ind	Fait par	Visa	Date du levé	Observations
A	Mathéo GOUBEL		du 04/05/2026 au 07/05/2026	Vérifié par C. HARNOIS le 12/05/2026
B				
C				
D				
E				
F				
G				