CHU de POITIERS

Construction d'un bâtiment IRM - SCANNER



MAITRISE D'OUVRAGE

CHU de POITIERS
2 rue de la Milétrie CS 90577
86021 POITIERS CEDEX
Tel : 05 49 44 44 44

Bureau de contrôle : BUREAU ALPES CONTROLE
3 rue de la Goëlette
86280 SAINT BENOIT
Tél : 05 45 70 36 88

Coordonnateur SPS : Stéphane ROZE (CHU Poitiers)
2 rue de la Milétrie CS 90577
86021 POITIERS CEDEX
Tel : 05 49 44 48 96

Coordinateur SSI : EXPERTIGNIS
65 avenue du Portugal
82000 MONTAUBAN
Tel : 06 74 35 59 35

OPC : ACT86
23 rue Maryse Bastié
86580 BIARD
Tél : 06 98 04 22 69

MAITRISE D'OEUVRE

Architecte mandataire : TLR ARCHITECTURE & Associés
13, rue Roger Mirassou
33800 BORDEAUX
Tel : 05 57 59 04 70

Architecte associé : CORSET ROCHE & Associés
5, rue de la Marne
86000 POITIERS
Tel : 05 49 58 39 25

Economie de la construction : AEC Ingénierie
13, rue Roger Mirassou
33800 BORDEAUX
Tel : 05 57 59 04 70

BET TCE : AEC Ingénierie
13, rue Roger Mirassou
33800 BORDEAUX
Tel : 05 57 59 04 70


BET VRD sous-traitant AEC : VIATEC ECO
8 mail Barthélémy Thimonnier
77185 LOGNES
Tel : 01 64 26 71 24


Plans généraux


Ech : -

Date : Juillet 2026

Code Projet	Phase	Emetteur	Lot	Numéro Doc.	Niveau	Zone	Type	Indice
GIS	DCE	TLR	ARC	0000	TN	TZ	PLN	

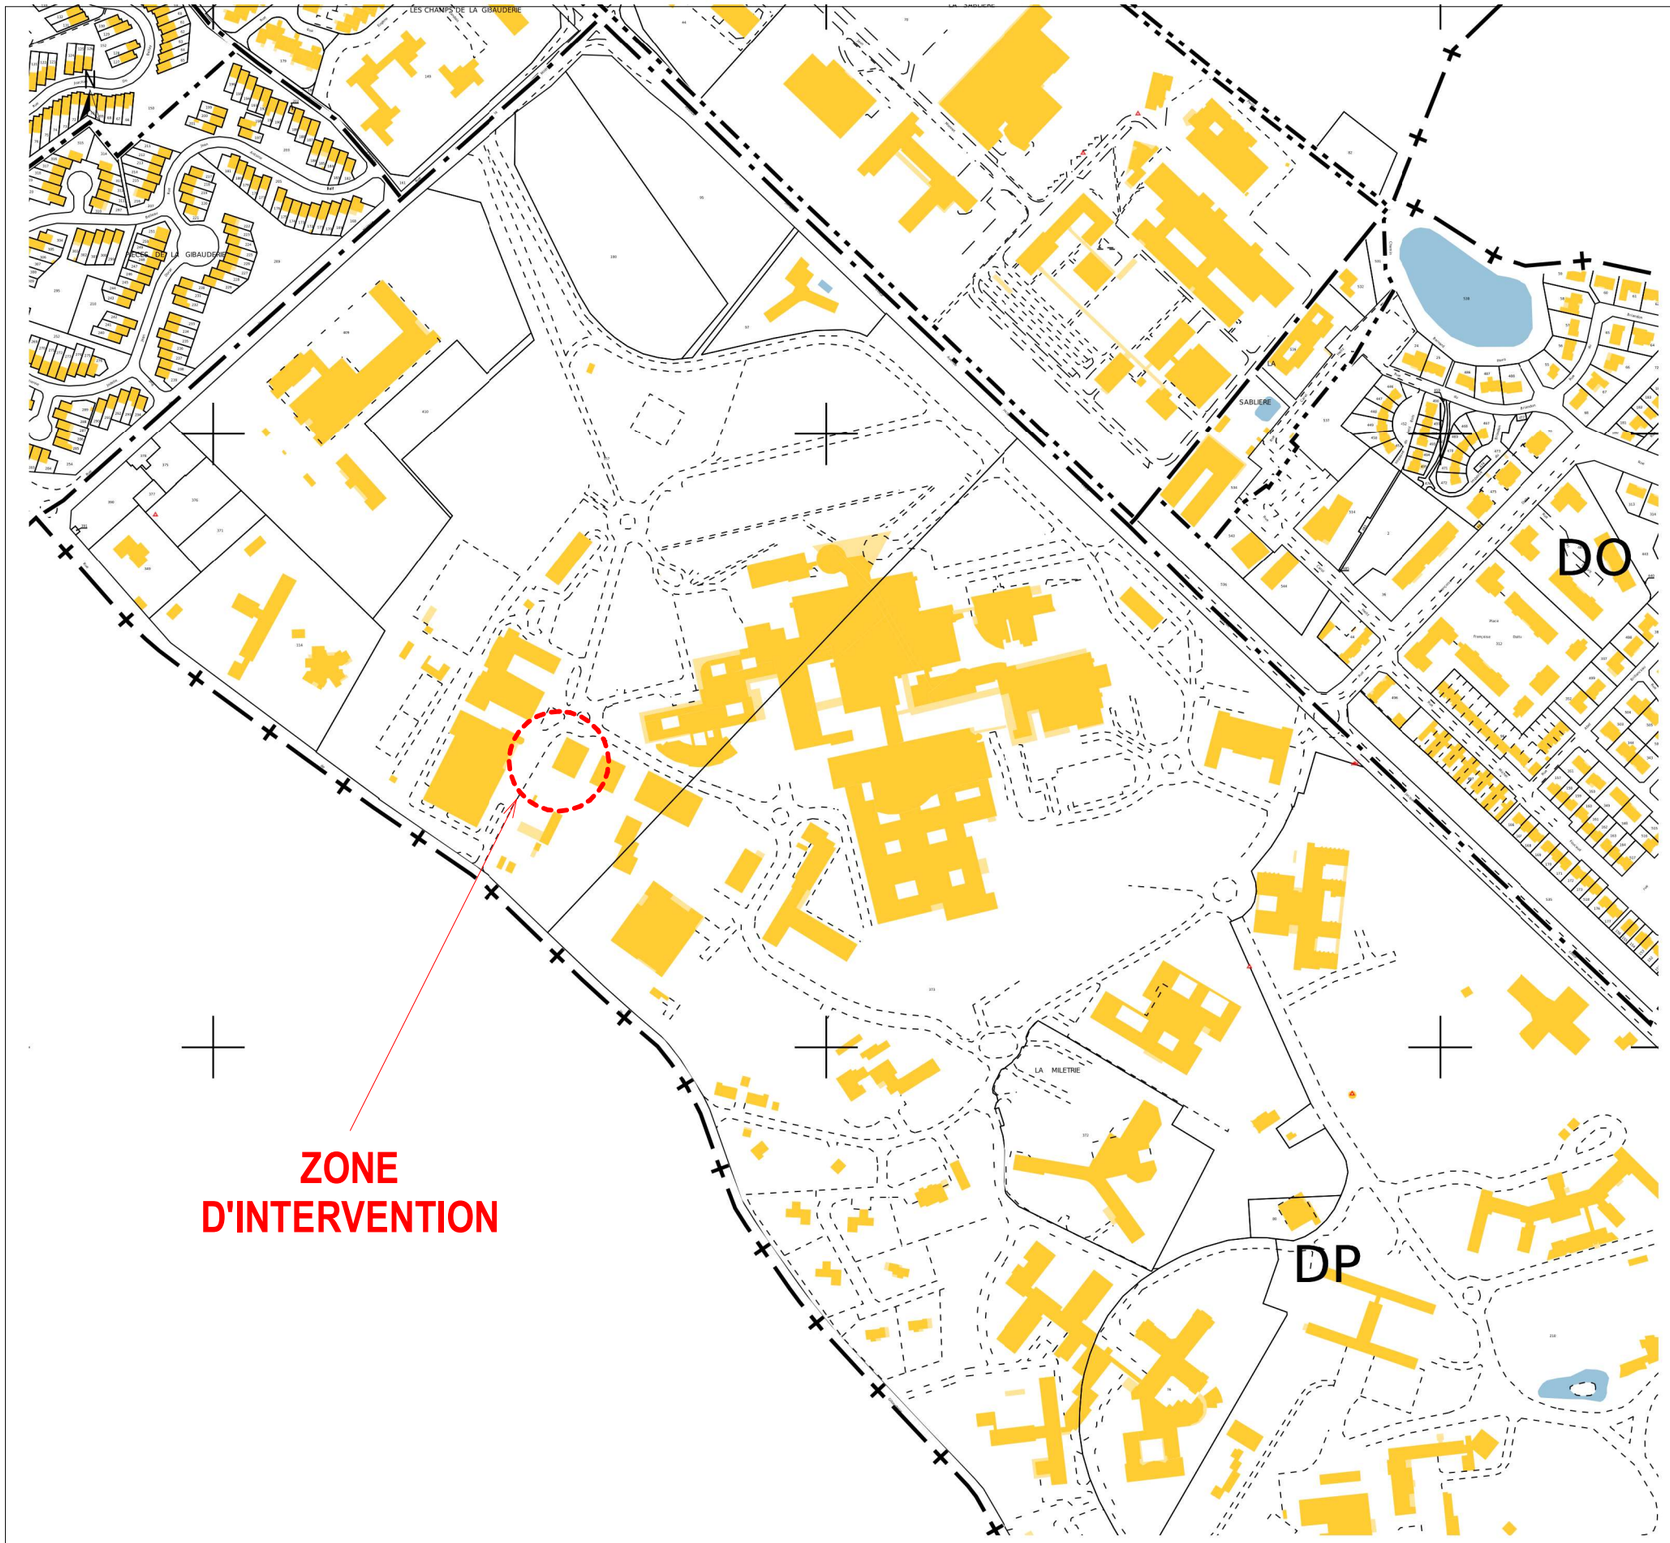

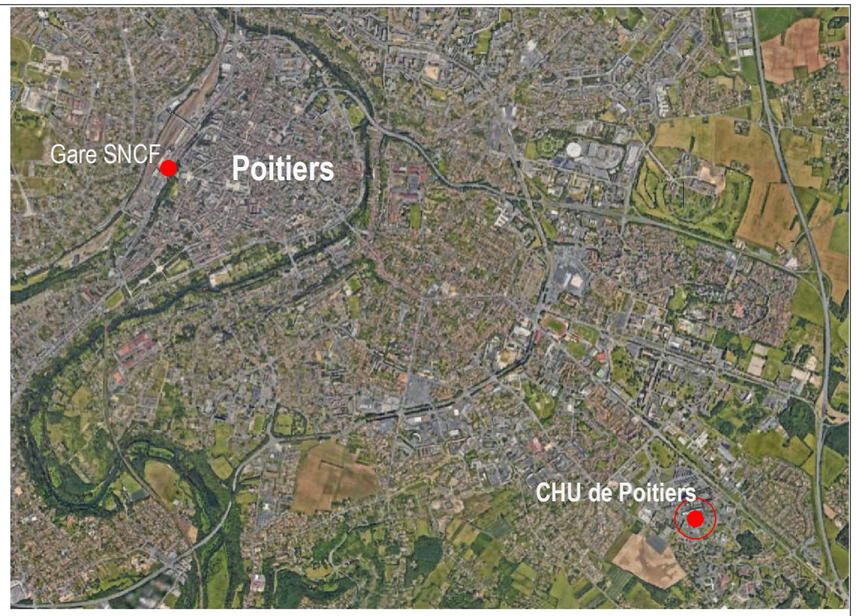

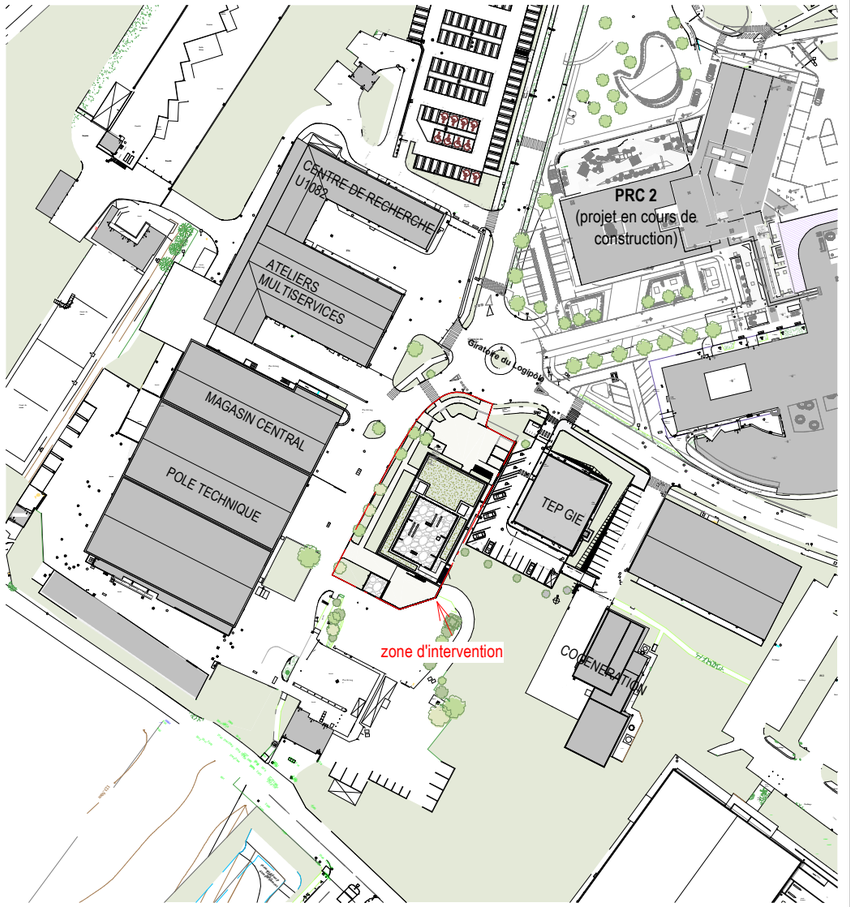


Plan cadastral
Ech : 1 : 5000

Plan de situation
Ech : 1 : 2000

tlr architectes associés
TLR ARCHITECTURE
13 rue Roger Mirassou - 33800 Bordeaux
25, quai André Citroën - 75015 Paris
Tel : 05 57 59 04 70 - Fax : 05 57 59 04 71
e-mail : contact@tlr-architecture.fr

N°Affaire	CHU de POITIERS	Plan de situation	Code	Phase	Emetteur	Lot	Numéro Doc.	Niveau	Zone	Type	Indice	Ech.	
21011 Bis	Construction d'un bâtiment IRM - SCANNER		GIS	DCE	TLR	ARC	0001	TN	TZ	PLN		Date	Juillet 2026

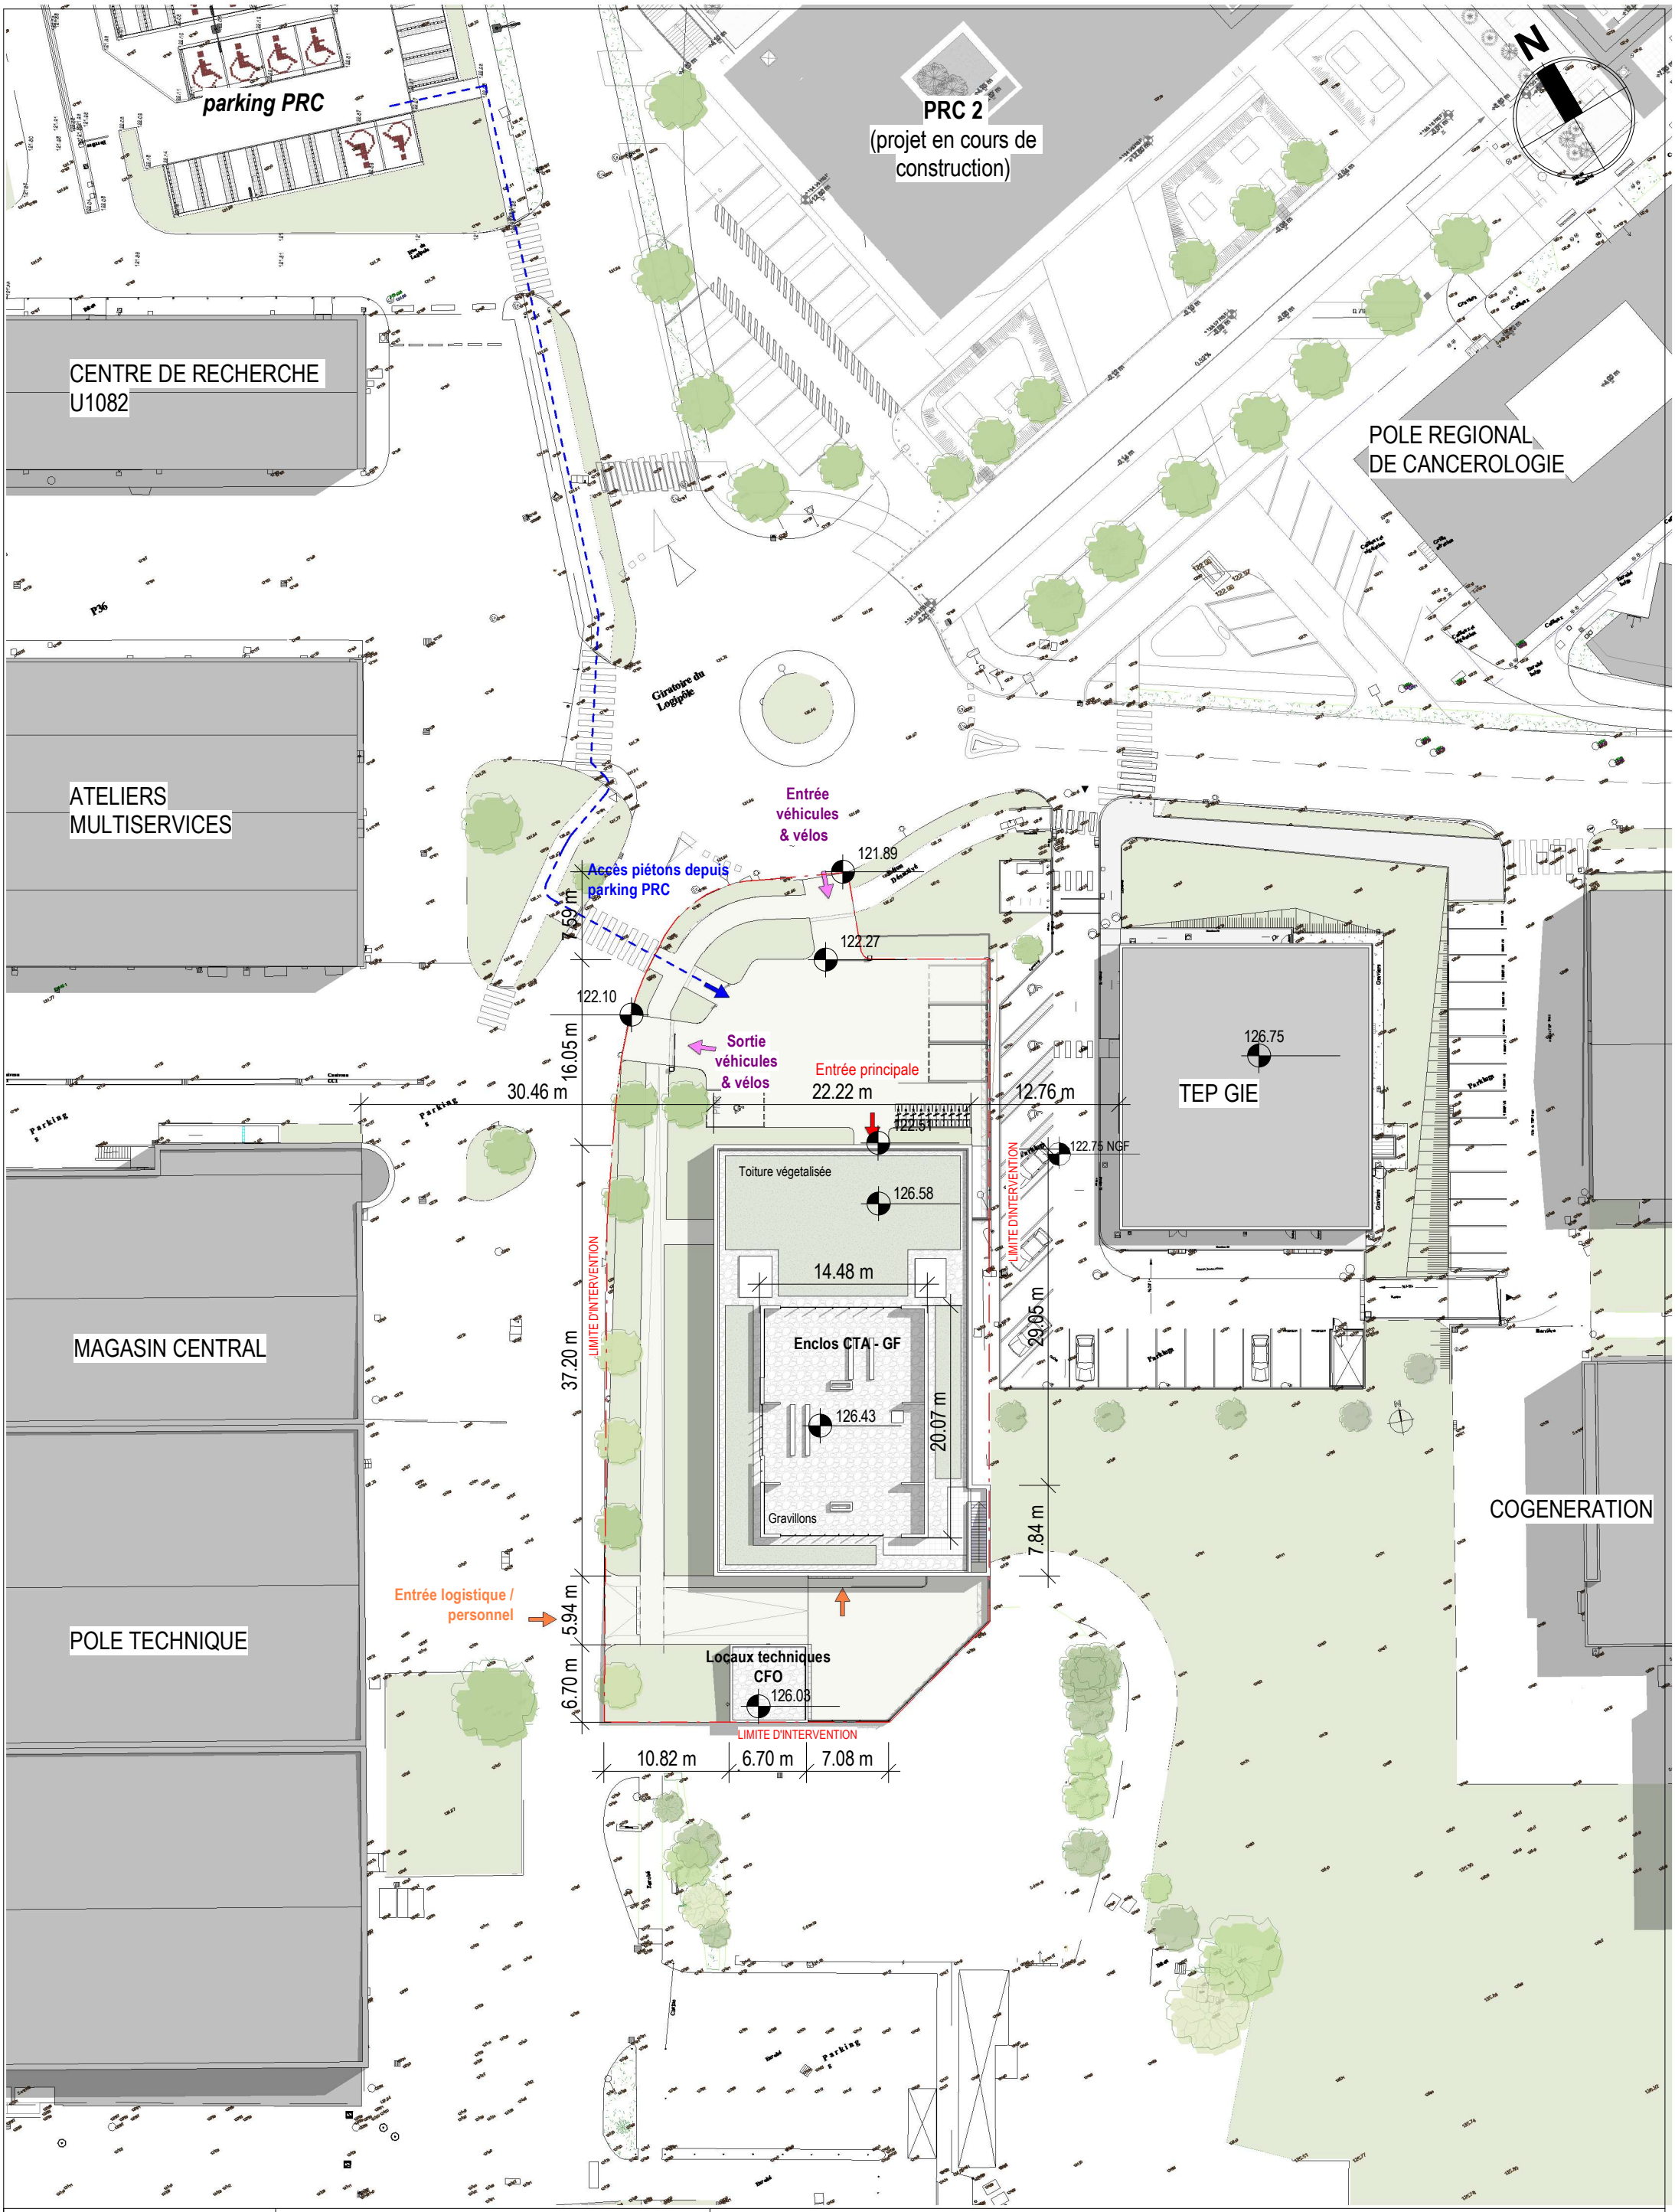

tlr architectes associés
13 rue Roger Mirassou - 33800 Bordeaux
25, quai André Citroën - 75015 Paris
Tel : 05 57 59 04 70 - Fax : 05 57 59 04 71
e-mail : contact@tlr-architecture.fr

N°Affaire 21011 Bis	Plan de masse général										Ech.	1 : 500
CHU de POITIERS	Code	Phase	Emetteur	Lot	Numéro Doc.	Niveau	Zone	Type	Indice			
Construction d'un bâtiment IRM - SCANNER	GIS	DCE	TLR	ARC	0002	TN	TZ	PLN			Date	Juillet 2026

Plan de masse détaillé

Entrée véhicules & vélos

Accès piétons
depuis parking PRC

avaloir existant

caniveau

interphone

bande d'éveil
de vigilance

bornes
bois étuvé

barrière levante
(entrée)

bornes bois
étuvé

caniveau

caniveau

Sortie
véhicules
& vélos

barrière levante
(sortie)

surlongueur
1.20m

Entrée
principale

rack à vélos

bande de guidage PMR

muret de soutènement béton
surmontés d'une clôture en
panneaux rigides

TEP GIE

Parkings

Toiture végetalisée

+126.58NGF

Trappe
d'accès
IRM 1

Trappe
d'accès
IRM 2
+126.78NGF

ZONE IRM-SCANNER 1

ZONE IRM-SCANNER 2

LIMITE D'INTERVENTION

Enclos CTA - GF
+126.43NGF

Protection lourde
(gravillons)

Cheminement en dalles béton
+126.48NGF

gravillons

Trottoir

Bordure

caniveau

stock chariots

garde-corps

Entrée logistique / personnel
+ Issue de secours

Avaloir

Locaux techniques
CFO
+126.03NGF

caniveau

murs de soutènement
béton en L surmontés d'une
clôture en panneaux rigides

Légende Revêtements extérieurs

- Béton microdesactivé
- Gravillons
- Espace vert
- Arbres

tlr architectes associés
13 rue Roger Mirassou - 33800 Bordeaux
25, quai André Citroën - 75015 Paris
Tel : 05 57 59 04 70 - Fax : 05 57 59 04 71
e-mail : contact@tlr-architecture.fr

N°Affaire 21011 Bis										Ech.	1 : 200
CHU de POITIERS	Code	Phase	Emetteur	Lot	Numéro Doc.	Niveau	Zone	Type	Indice	Date	Juillet 2026
Construction d'un bâtiment IRM - SCANNER	GIS	DCE	TLR	ARC	0003	TN	TZ	PLN			