


CHU de POITIERS

Construction d'un bâtiment IRM - SCANNER

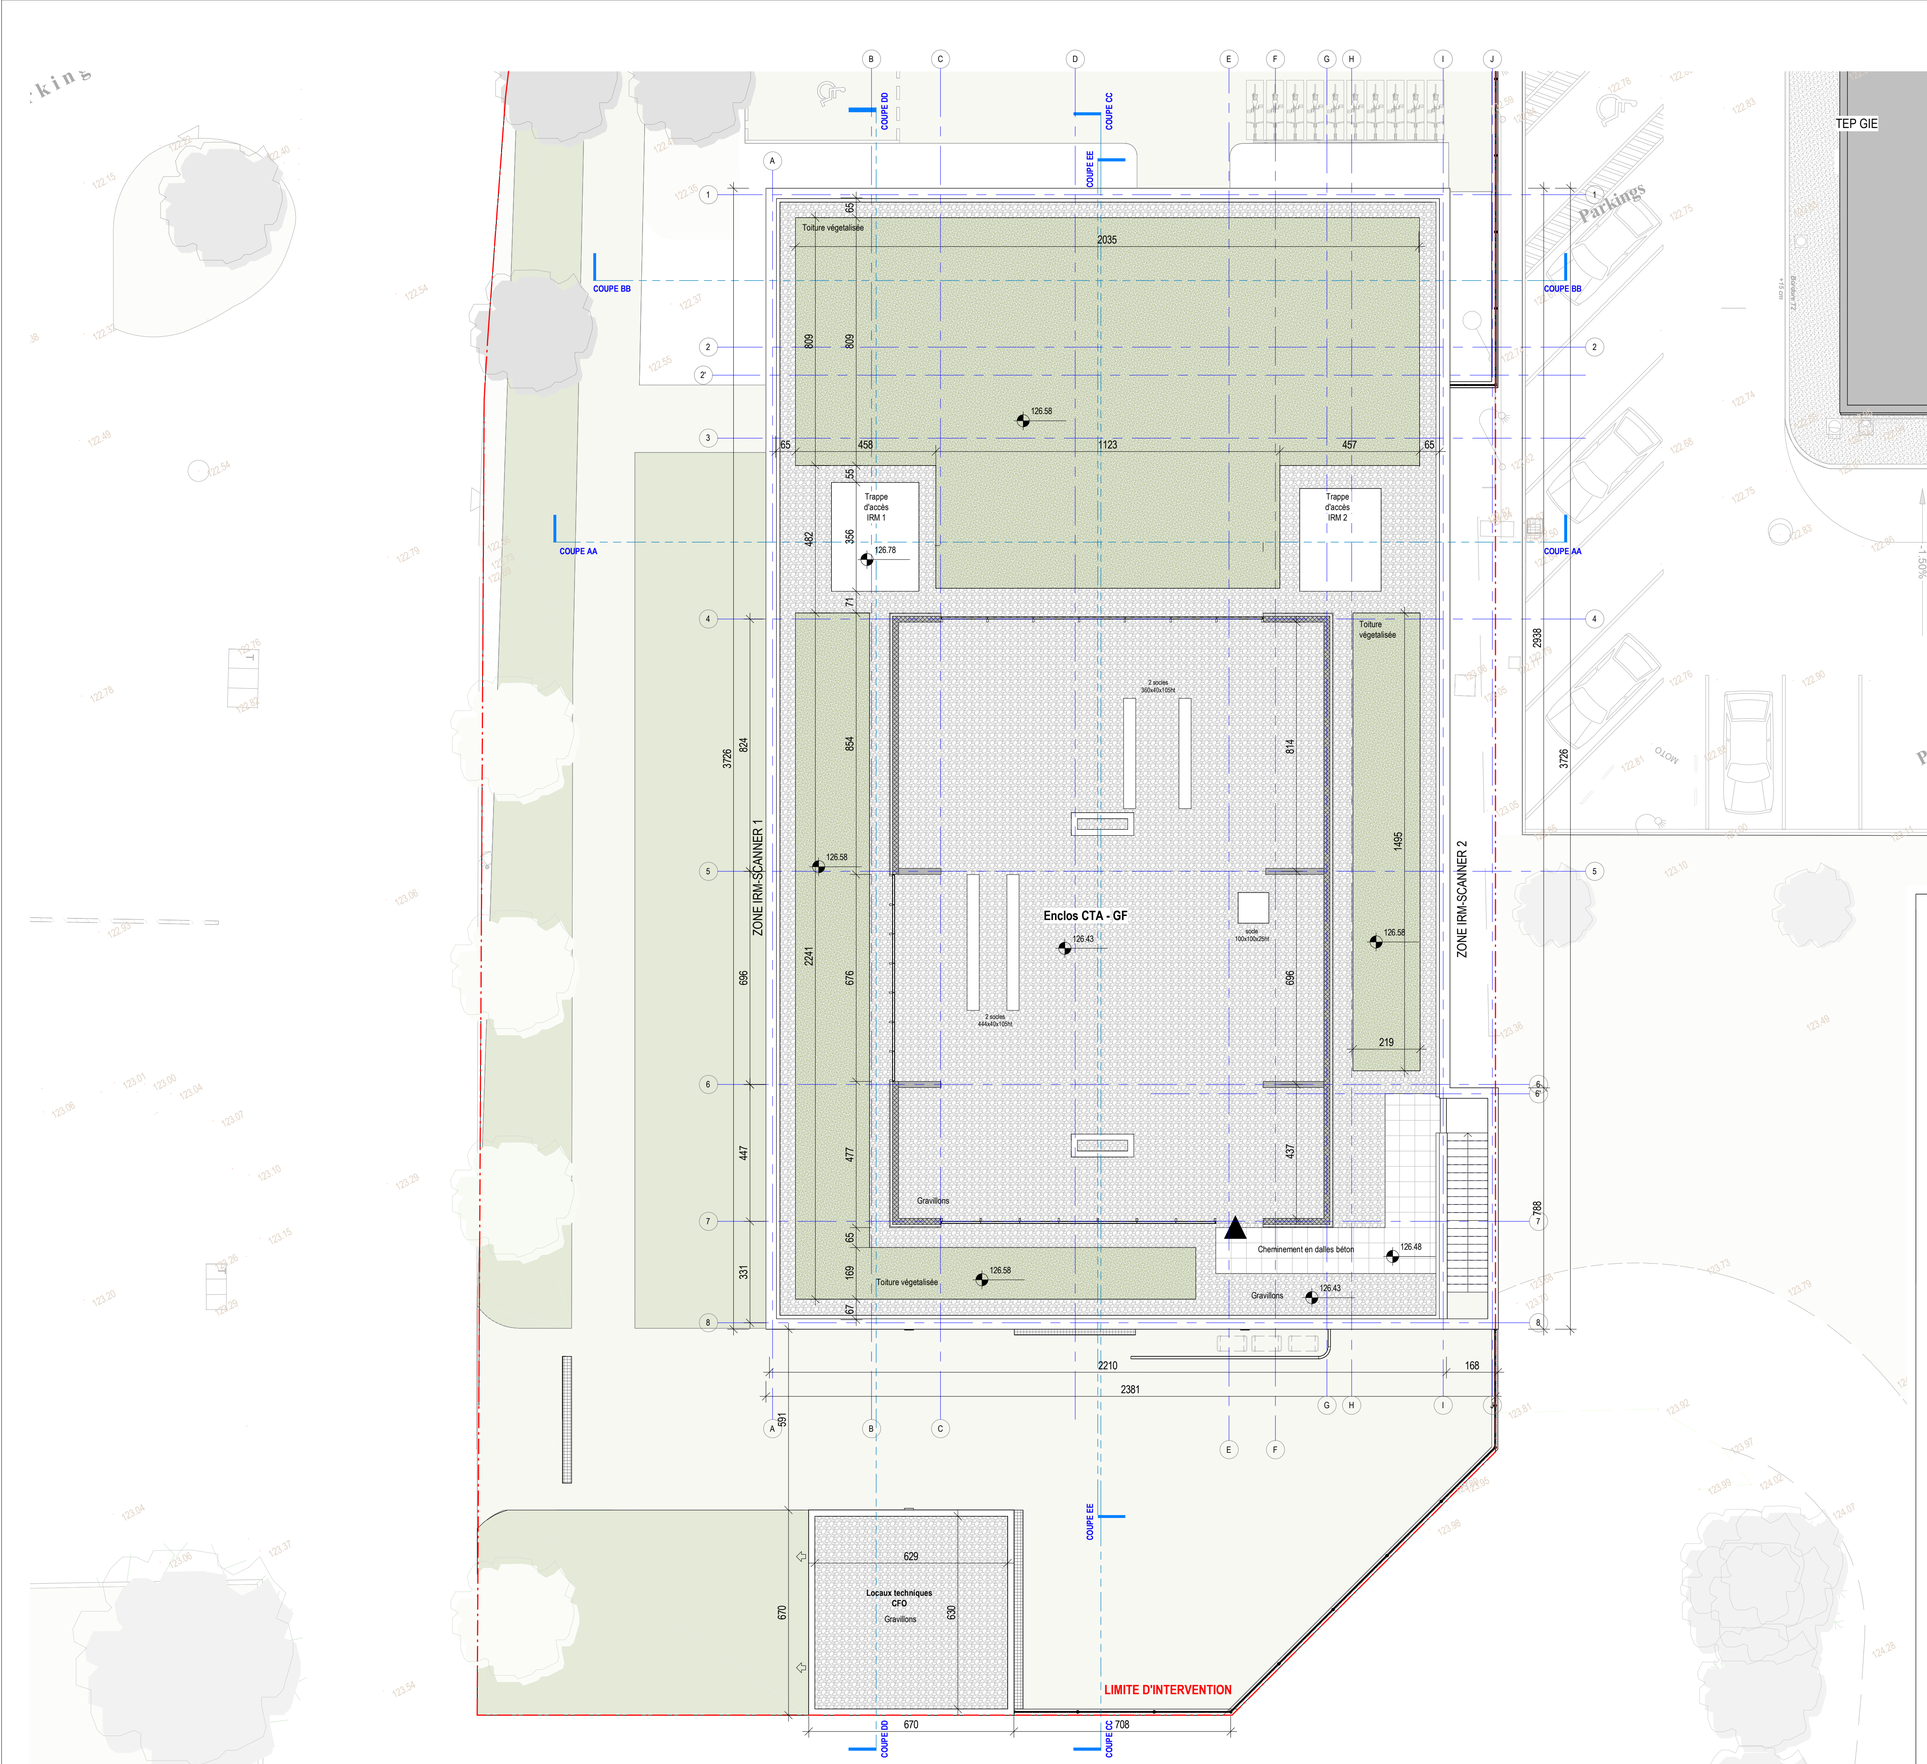

MAITRISE D'OUVRAGE	MAITRISE D'OEUVRE
CHU de POITIERS 2 rue de la Milétrie CS 90577 86021 POITIERS CEDEX Tél : 05 49 44 44 44	**Architecte mandataire : TLR ARCHITECTURE & Associés** 13, rue Roger Mirassou 33800 BORDEAUX Tél : 05 57 59 04 70
Bureau de contrôle : BUREAU ALPES CONTROLE 3 rue de la Goélette 86280 SAINT BENOIT Tél : 05 45 70 36 88	**Architecte associé : CORSET ROCHE & Associés** 5, rue de la Marne 86000 POITIERS Tél : 05 49 58 39 25
Coordonnateur SPS : Stéphane ROZE (CHU Poitiers) 2 rue de la Milétrie CS 90577 86021 POITIERS CEDEX Tél : 05 49 44 48 96	**Economie de la construction : AEC Ingénierie** 13, rue Roger Mirassou 33800 BORDEAUX Tél : 05 57 59 04 70
Coordinateur SSI : EXPERTIGNIS 65 avenue du Portugal 82000 MONTAUBAN Tél : 06 74 35 59 35	**BET TCE : AEC Ingénierie** 13, rue Roger Mirassou 33800 BORDEAUX Tél : 05 57 59 04 70
OPC : ACT86 23 rue Maryse Bastié 86580 BIARD Tél : 06 98 04 22 69	**BET VRD sous-traitant AEC : VIATEC ECO** 8 mail Barthélémy Thimonnier 77185 LOGNES Tél : 01 64 26 71 24

Plan des toitures

Ech : 1 : 100

Date : Juillet 2026

Code Projet	Phase	Emetteur	Lot	Numéro Doc.	Niveau	Zone	Type	Indice
GIS	DCE	TLR	ARC	1111	NTT	TZ	PLN	