CHU de POITIERS

Construction d'un bâtiment IRM - SCANNER



MAITRISE D'OUVRAGE

CHU de POITIERS
2 rue de la Milétrie CS 90577
86021 POITIERS CEDEX
Tel : 05 49 44 44 44

Bureau de contrôle : BUREAU ALPES CONTROLE
3 rue de la Goëlette
86280 SAINT BENOIT
Tél : 05 45 70 36 88

Coordonnateur SPS : Stéphane ROZE (CHU Poitiers)
2 rue de la Milétrie CS 90577
86021 POITIERS CEDEX
Tel : 05 49 44 48 96

Coordinateur SSI : EXPERTIGNIS
65 avenue du Portugal
82000 MONTAUBAN
Tel : 06 74 35 59 35

OPC : ACT86
23 rue Maryse Bastié
86580 BIARD
Tél : 06 98 04 22 69

MAITRISE D'OEUVRE

Architecte mandataire : TLR ARCHITECTURE & Associés
13, rue Roger Mirassou
33800 BORDEAUX
Tel : 05 57 59 04 70

Architecte associé : CORSET ROCHE & Associés
5, rue de la Marne
86000 POITIERS
Tel : 05 49 58 39 25

Economie de la construction : AEC Ingénierie
13, rue Roger Mirassou
33800 BORDEAUX
Tel : 05 57 59 04 70

BET TCE : AEC Ingénierie
13, rue Roger Mirassou
33800 BORDEAUX
Tel : 05 57 59 04 70


BET VRD sous-traitant AEC : VIATEC ECO
8 mail Barthélémy Thimonnier
77185 LOGNES
Tel : 01 64 26 71 24

Façades

Ech : 1 : 100


Date : Juillet 2026


Code Projet	Phase	Emetteur	Lot	Numéro Doc.	Niveau	Zone	Type	Indice
GIS	DCE	TLR	ARC	2100	TN	TZ	FAC	

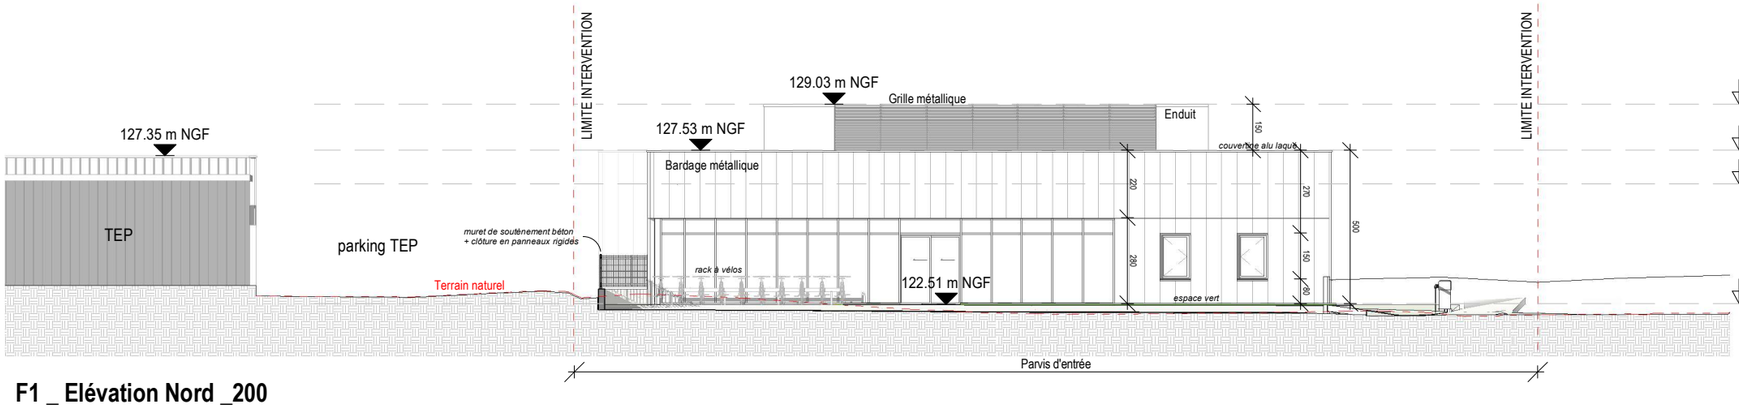

F1 _ Elévation Nord _200


Ech : 1 : 200

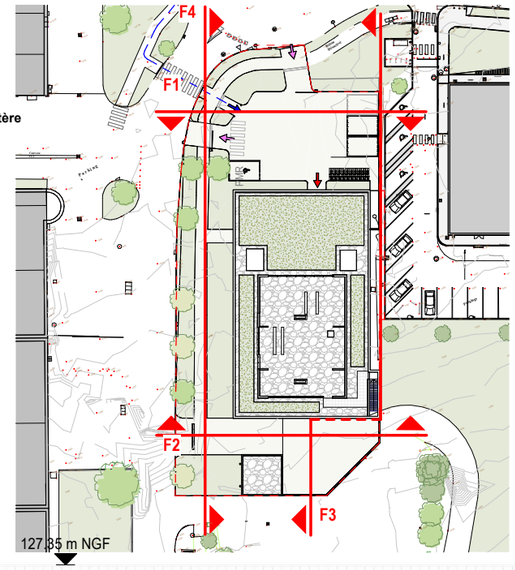

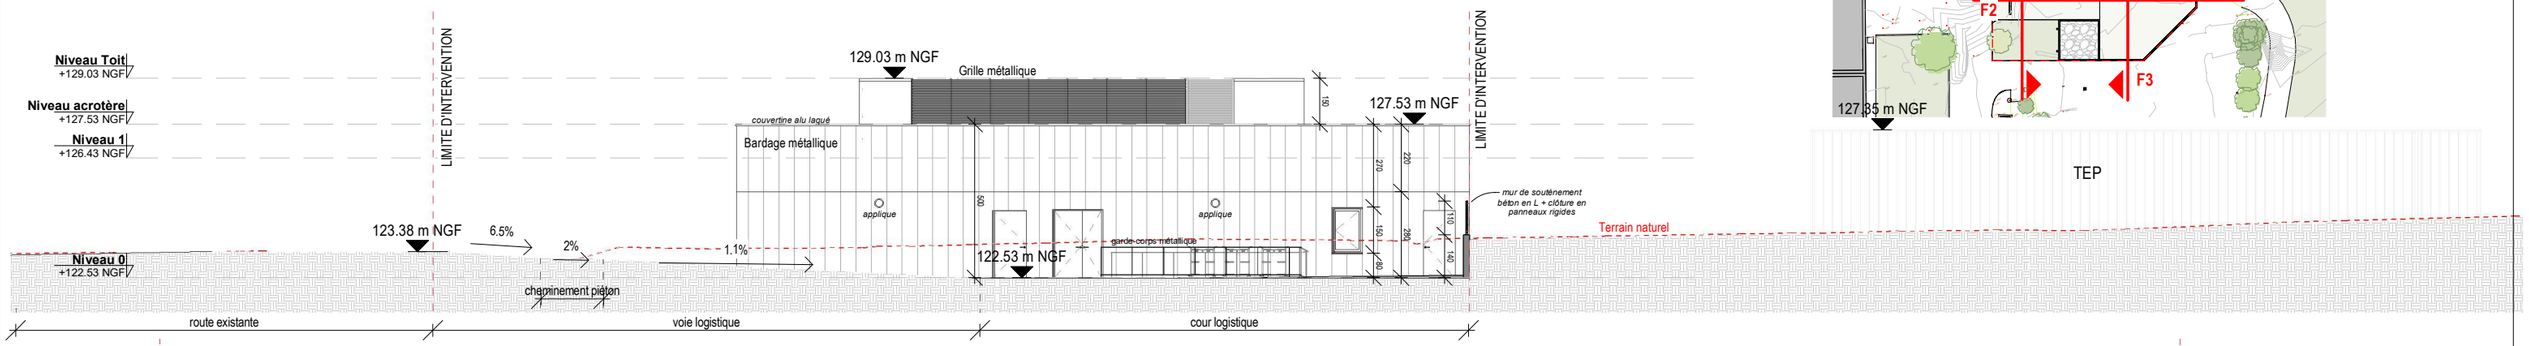


F2 _ Elévation Sud _200

Ech : 1 : 200

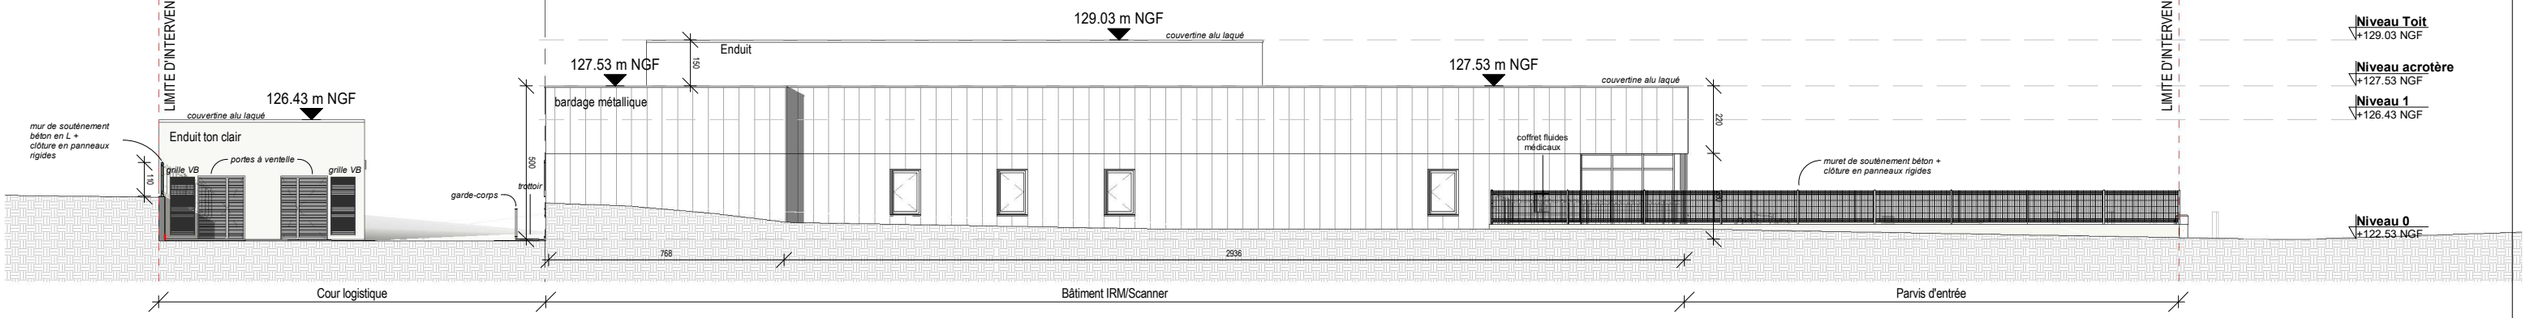

F3 _ Elévation Est _200

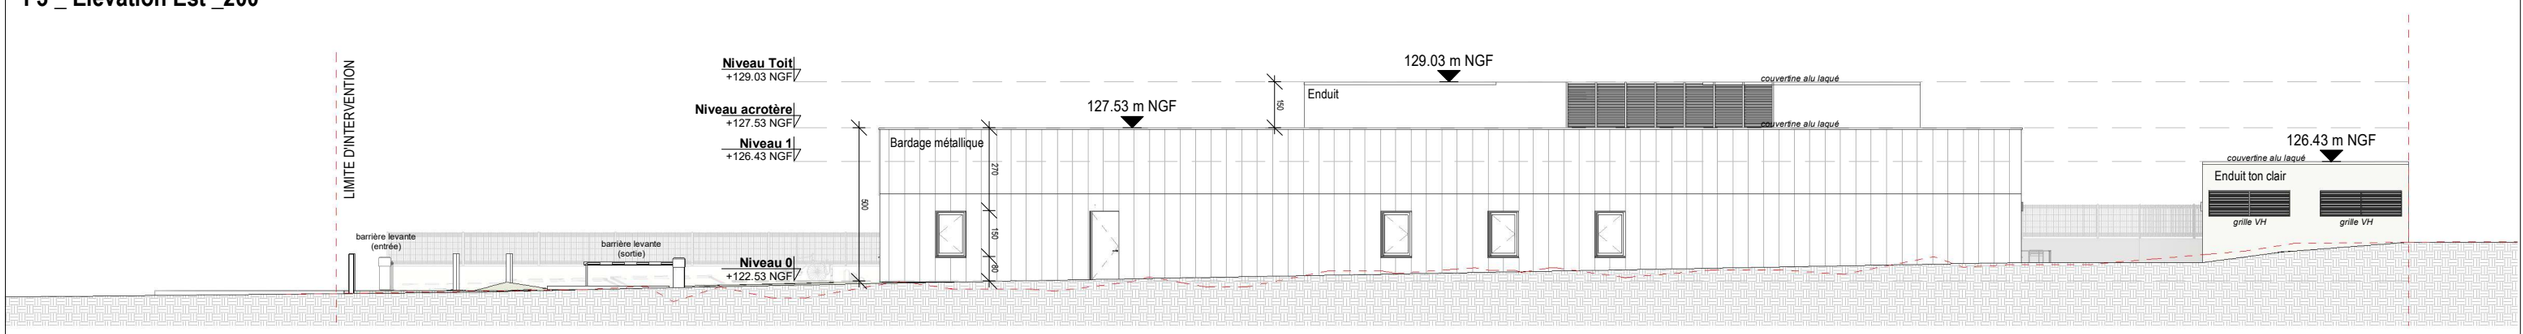

F4 _ Elévation Ouest _200

Ech : 1 : 200

tlr architectes associés	TLR ARCHITECTURE 13 rue Roger Mirassou - 33800 Bordeaux 25, quai André Citroën - 75015 Paris Tel : 05 57 59 04 70 - Fax : 05 57 59 04 71 e-mail : contact@tlr-architecture.fr	N°Affaire	CHU de POITIERS	Façades	Code	Phase	Emetteur	Lot	Numéro Doc.	Niveau	Zone	Type	Indice	Ech.	1 : 200
		21011 Bis	Construction d'un bâtiment IRM - SCANNER		GIS	DCE	TLR	ARC	2101	TN	TZ	FAC		Date	Juillet 2026